


LEGENDA

-  Kaartlezer
-  Input-/outputmodule
-  Mesh- of dedicated verbinding
-  UTP-kabel
-  *TGC Koppeling met toegangscontrole
-  230V— 230V achter noodstroomvoorziening

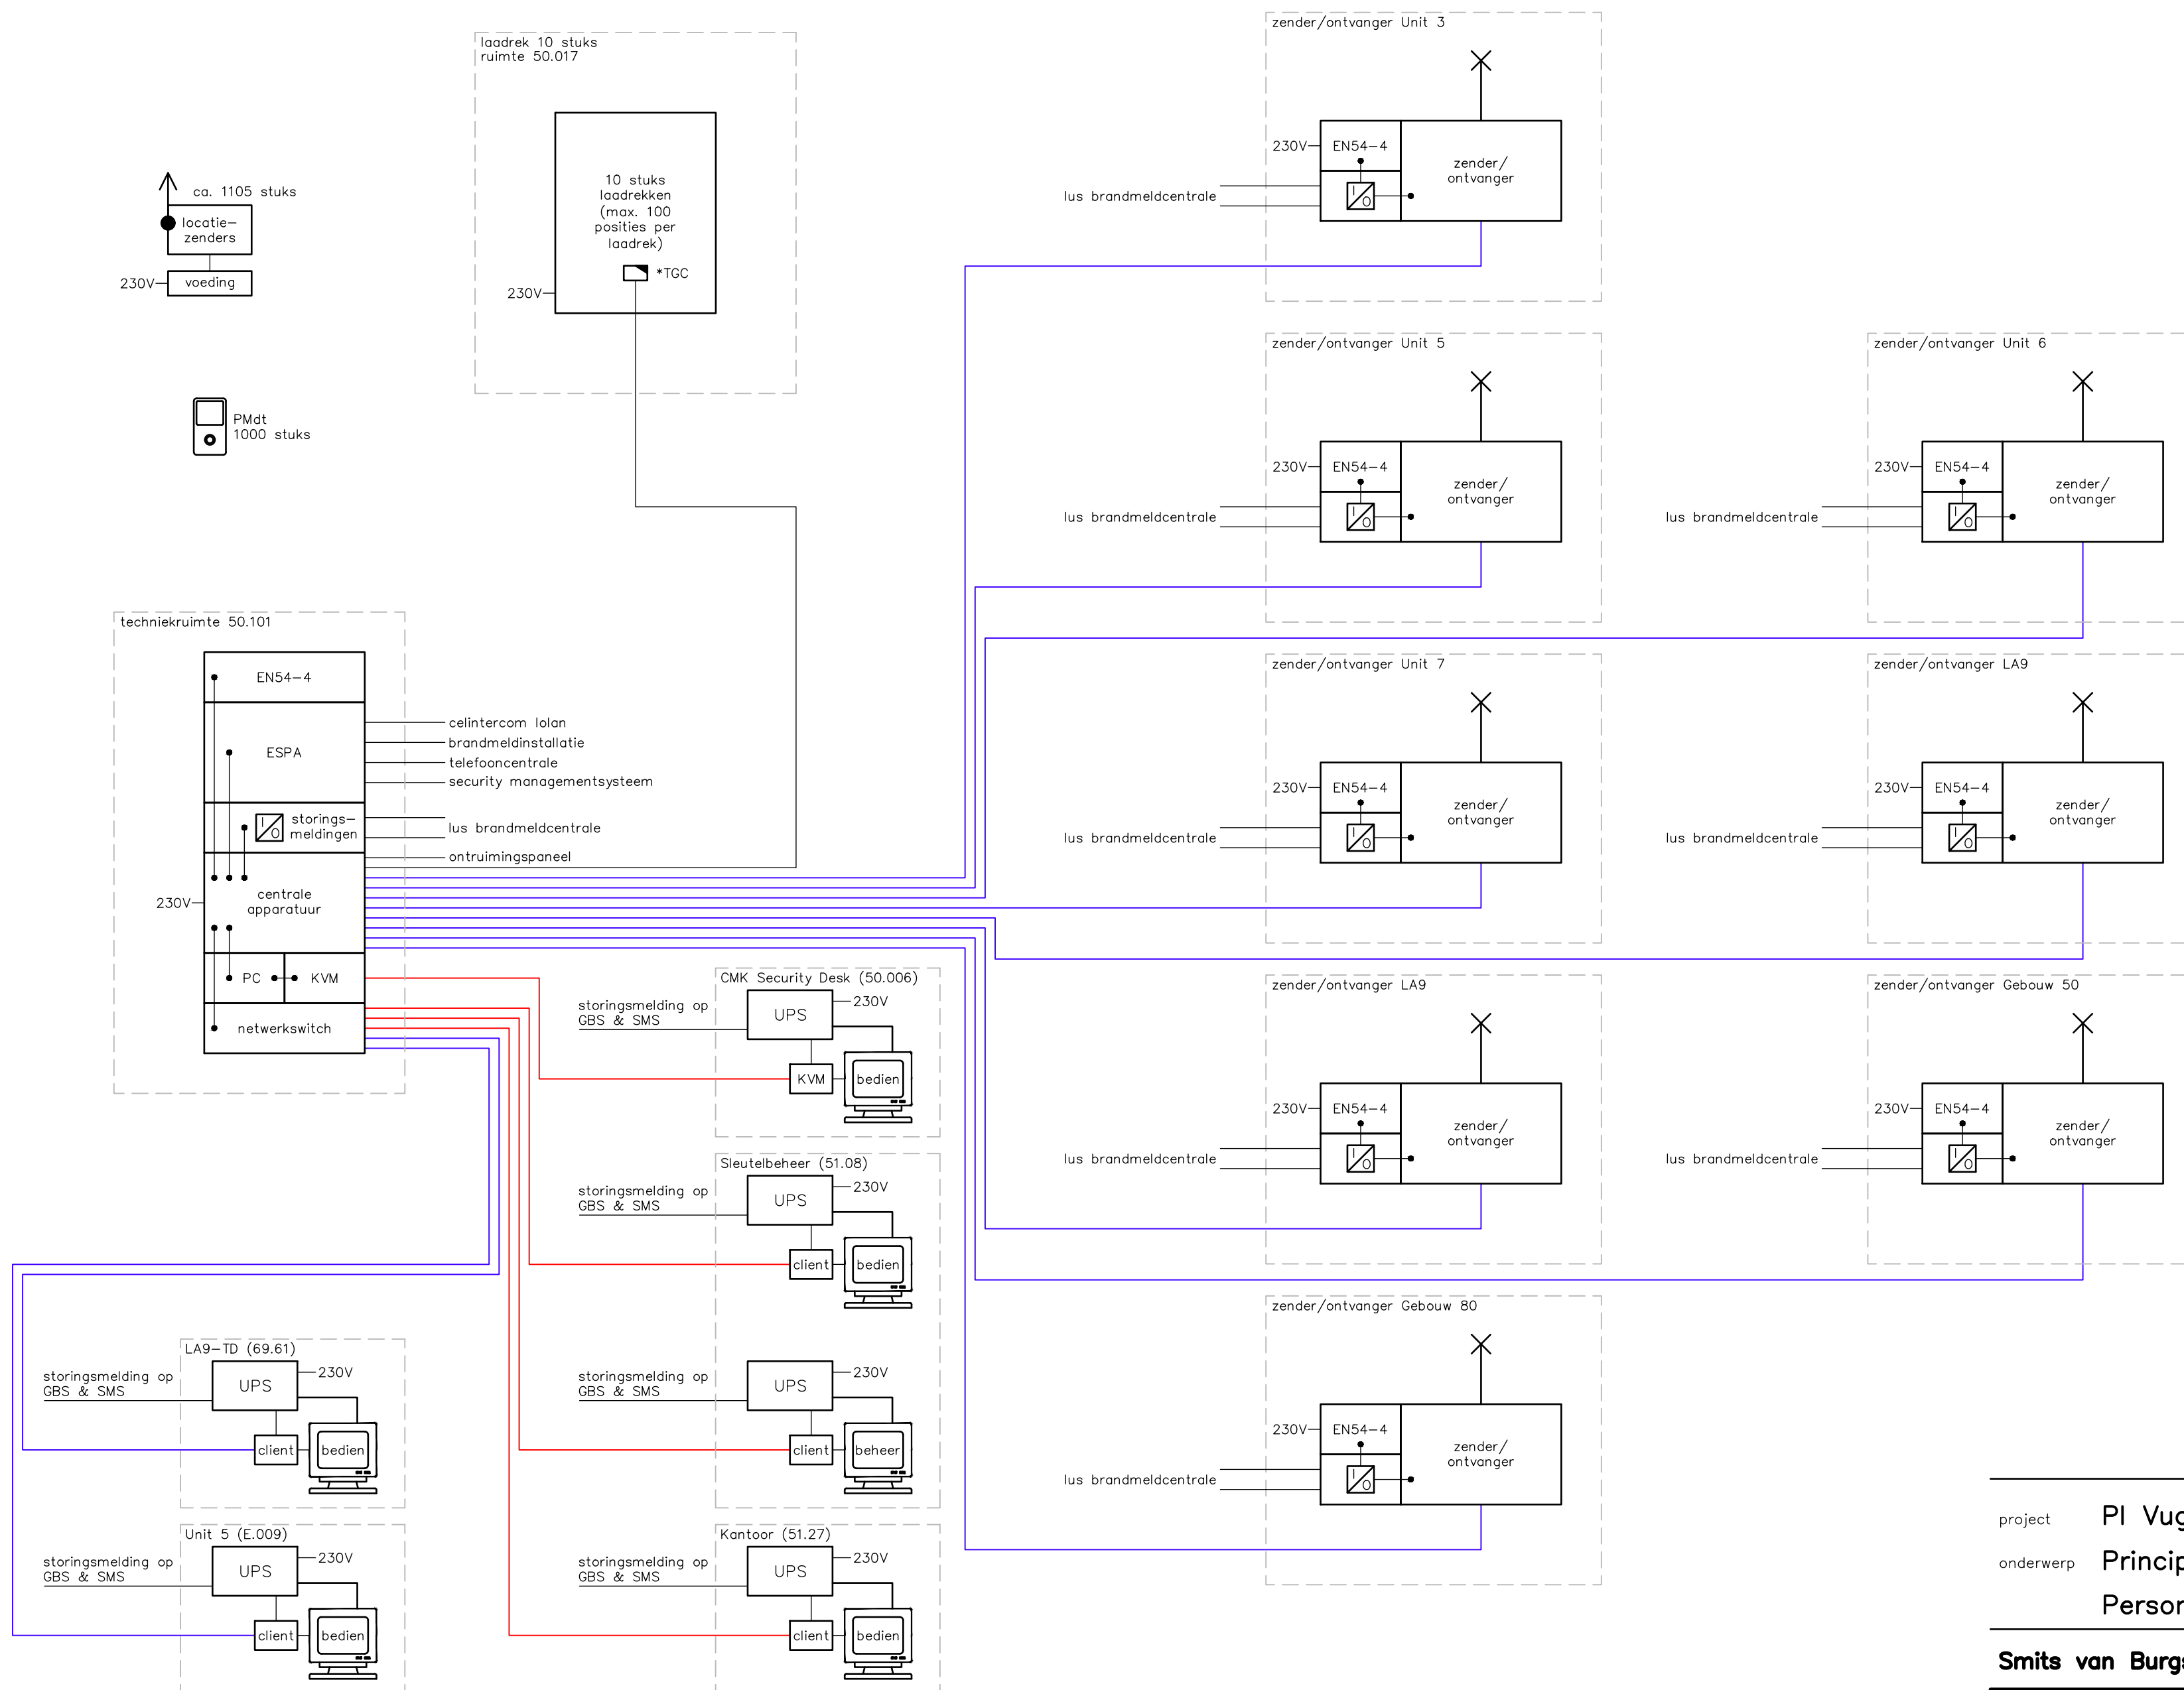

project **PI Vught**

onderwerp **Principeschema**

Personenzoek- en mobiele alarm installatie (PZI/MAI)

Smits van Burgst Beveiliging BV

Wilhelminakanaal Zuid 110, 4903 RA Oosterhout, Tel: 0162-491600, E-mail: info@svbb.nl

7361.93	formaat A2	schaal	tekening	rev.
Bestek	get. TvH d.d. 08-07-2022	n.v.t.	T.27.00.01.e	
	gew. PvdZ d.d. 12-04-2023			