



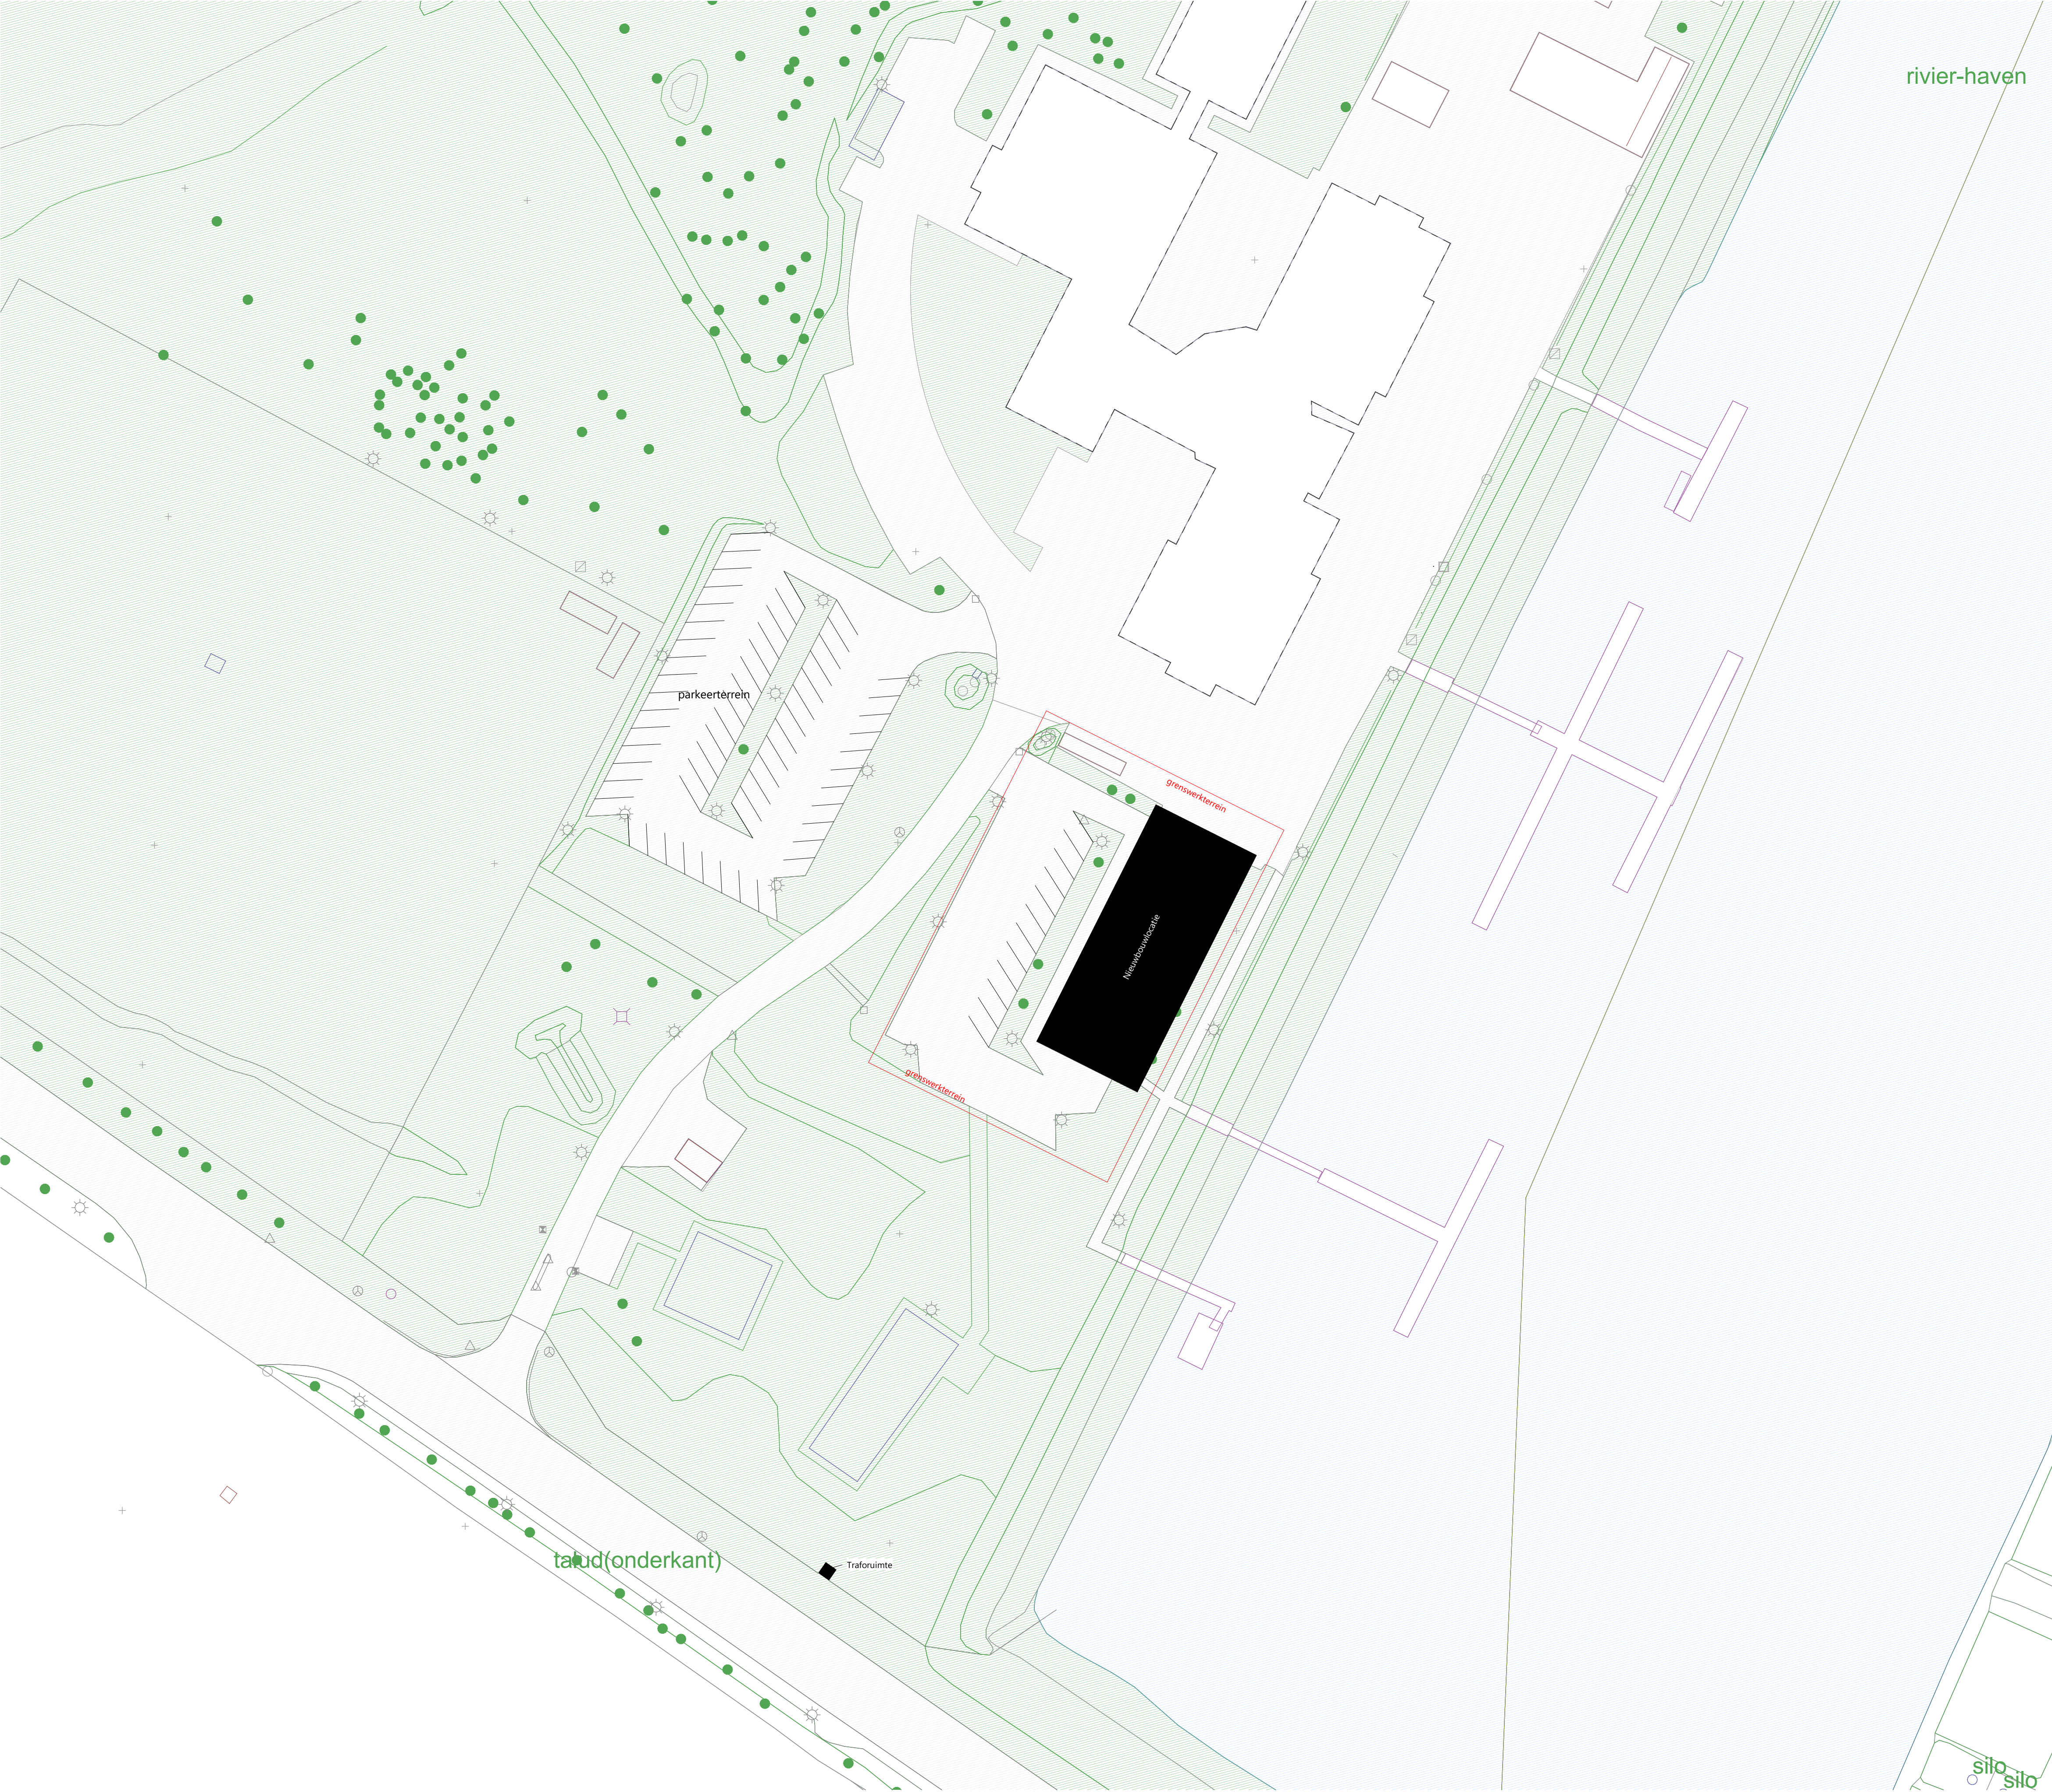

Legenda

- gras/bomen
- verharding
- water

De positie van de trafo is indicatief op de tekening aangegeven.

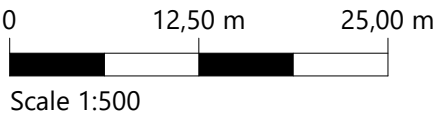

Wijz. Getek. Datum Omschrijving

Opdrachtgever
Rijkswaterstaat
Project
Natte steunpunten - Dordrecht
Voorlopig Ontwerp - Bouwkunde
Onderdeel
Situatie
tijdens realisatie nieuwbouw

Status	Definitief	Getekend	J. ter Weele	
Datum	01-09-2021	Gecontroleerd	S. Laurens	
		Goedgekeurd	R. Pelgrum	
Formaat	Schaal	Projectcode	Tekeningnummer	Bladnummer
A1	1 : 500	116340	1100-01	

Witteveen+Bos Raadgevende ingenieurs B.V.
Leeuwenbrug 8 | postbus 233 | 7400 AE Deventer | +31 (0)570 69 79 11 | KvK 38020751