

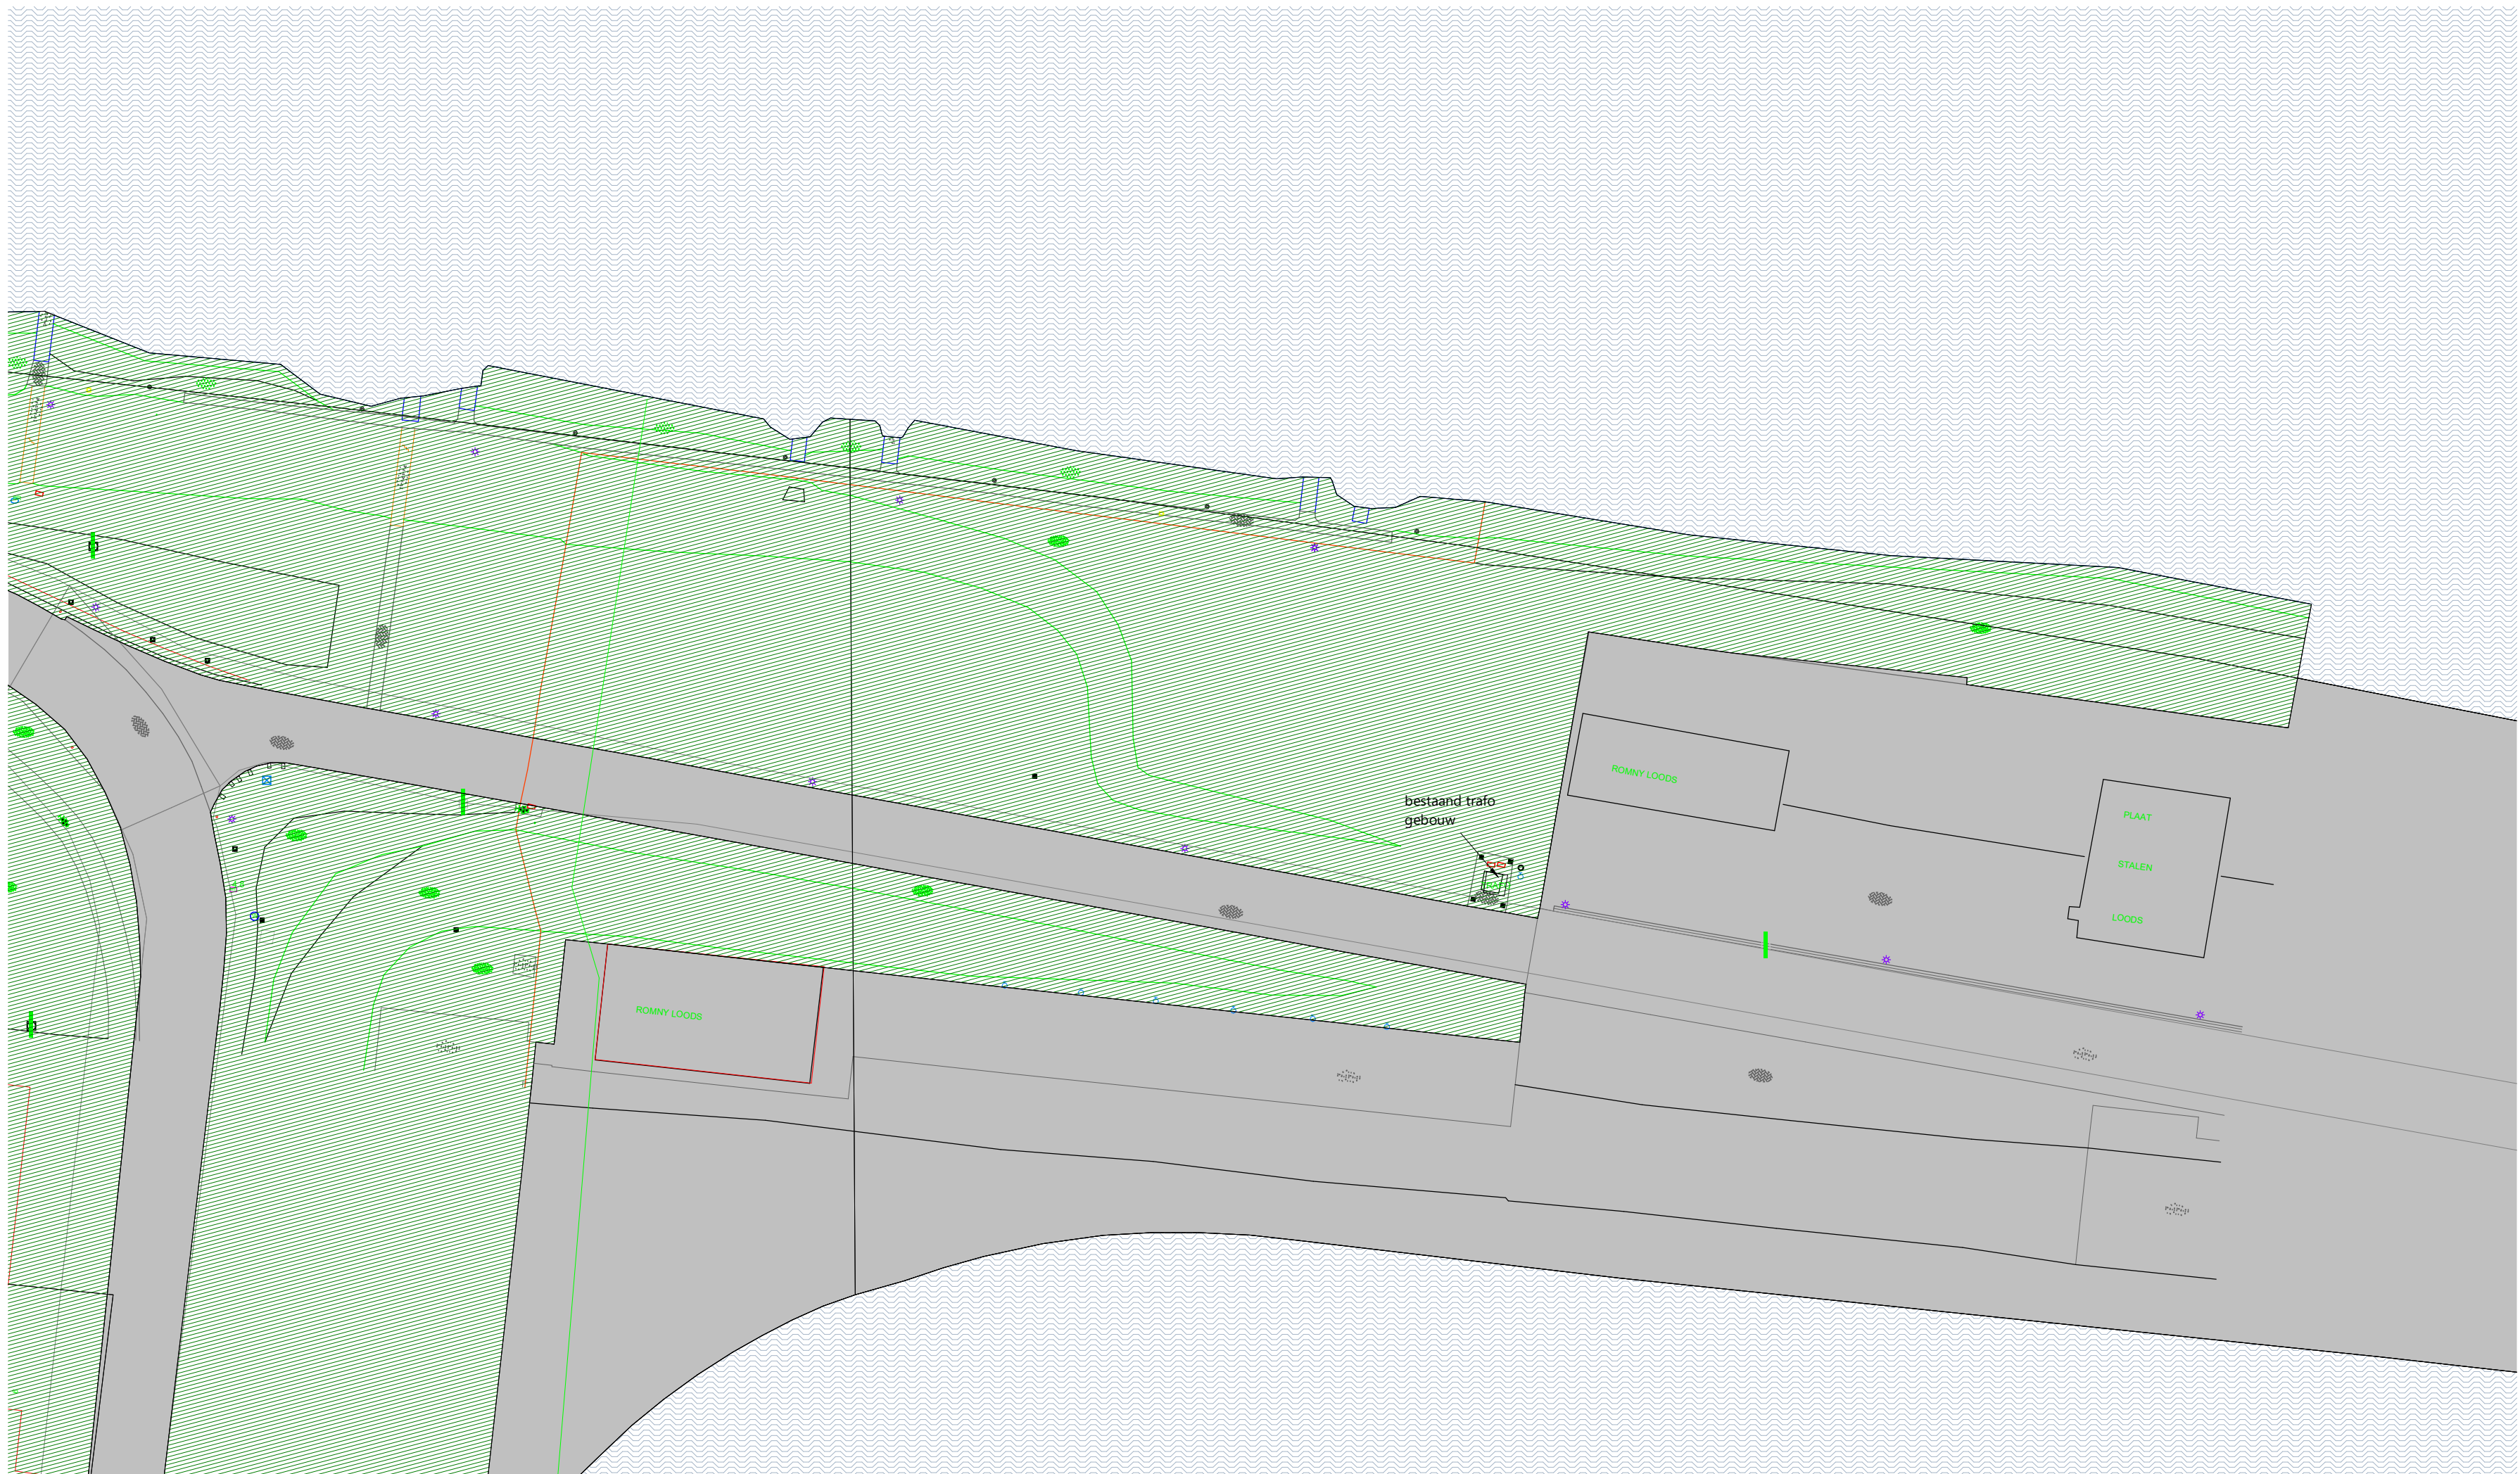


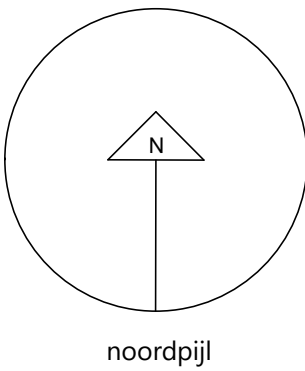

- Renvooi
- begroeiing
 - verharding
 - water
 - secundair entree gebouw
 - hoofd entree gebouw
 - bestaand hekwerk

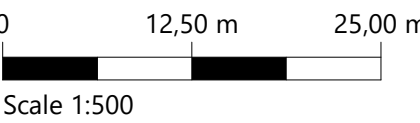

Wijz. Getek. Datum Omschrijving

Opdrachtgever
Rijkswaterstaat
Project
Natte steunpunten - IJmuiden
Voorlopig Ontwerp
Onderdeel
Situatie
bestaand

Status	Definitief	Getekend	J. ter Weele	
Datum	04-03-2022	Gecontroleerd	S. Laurens	
		Goedgekeurd	R. Belterman	
Formaat	Schaal	Projectcode	Tekeningnummer	Bladnummer
A1	1:500	116340	1100-00	1/1