



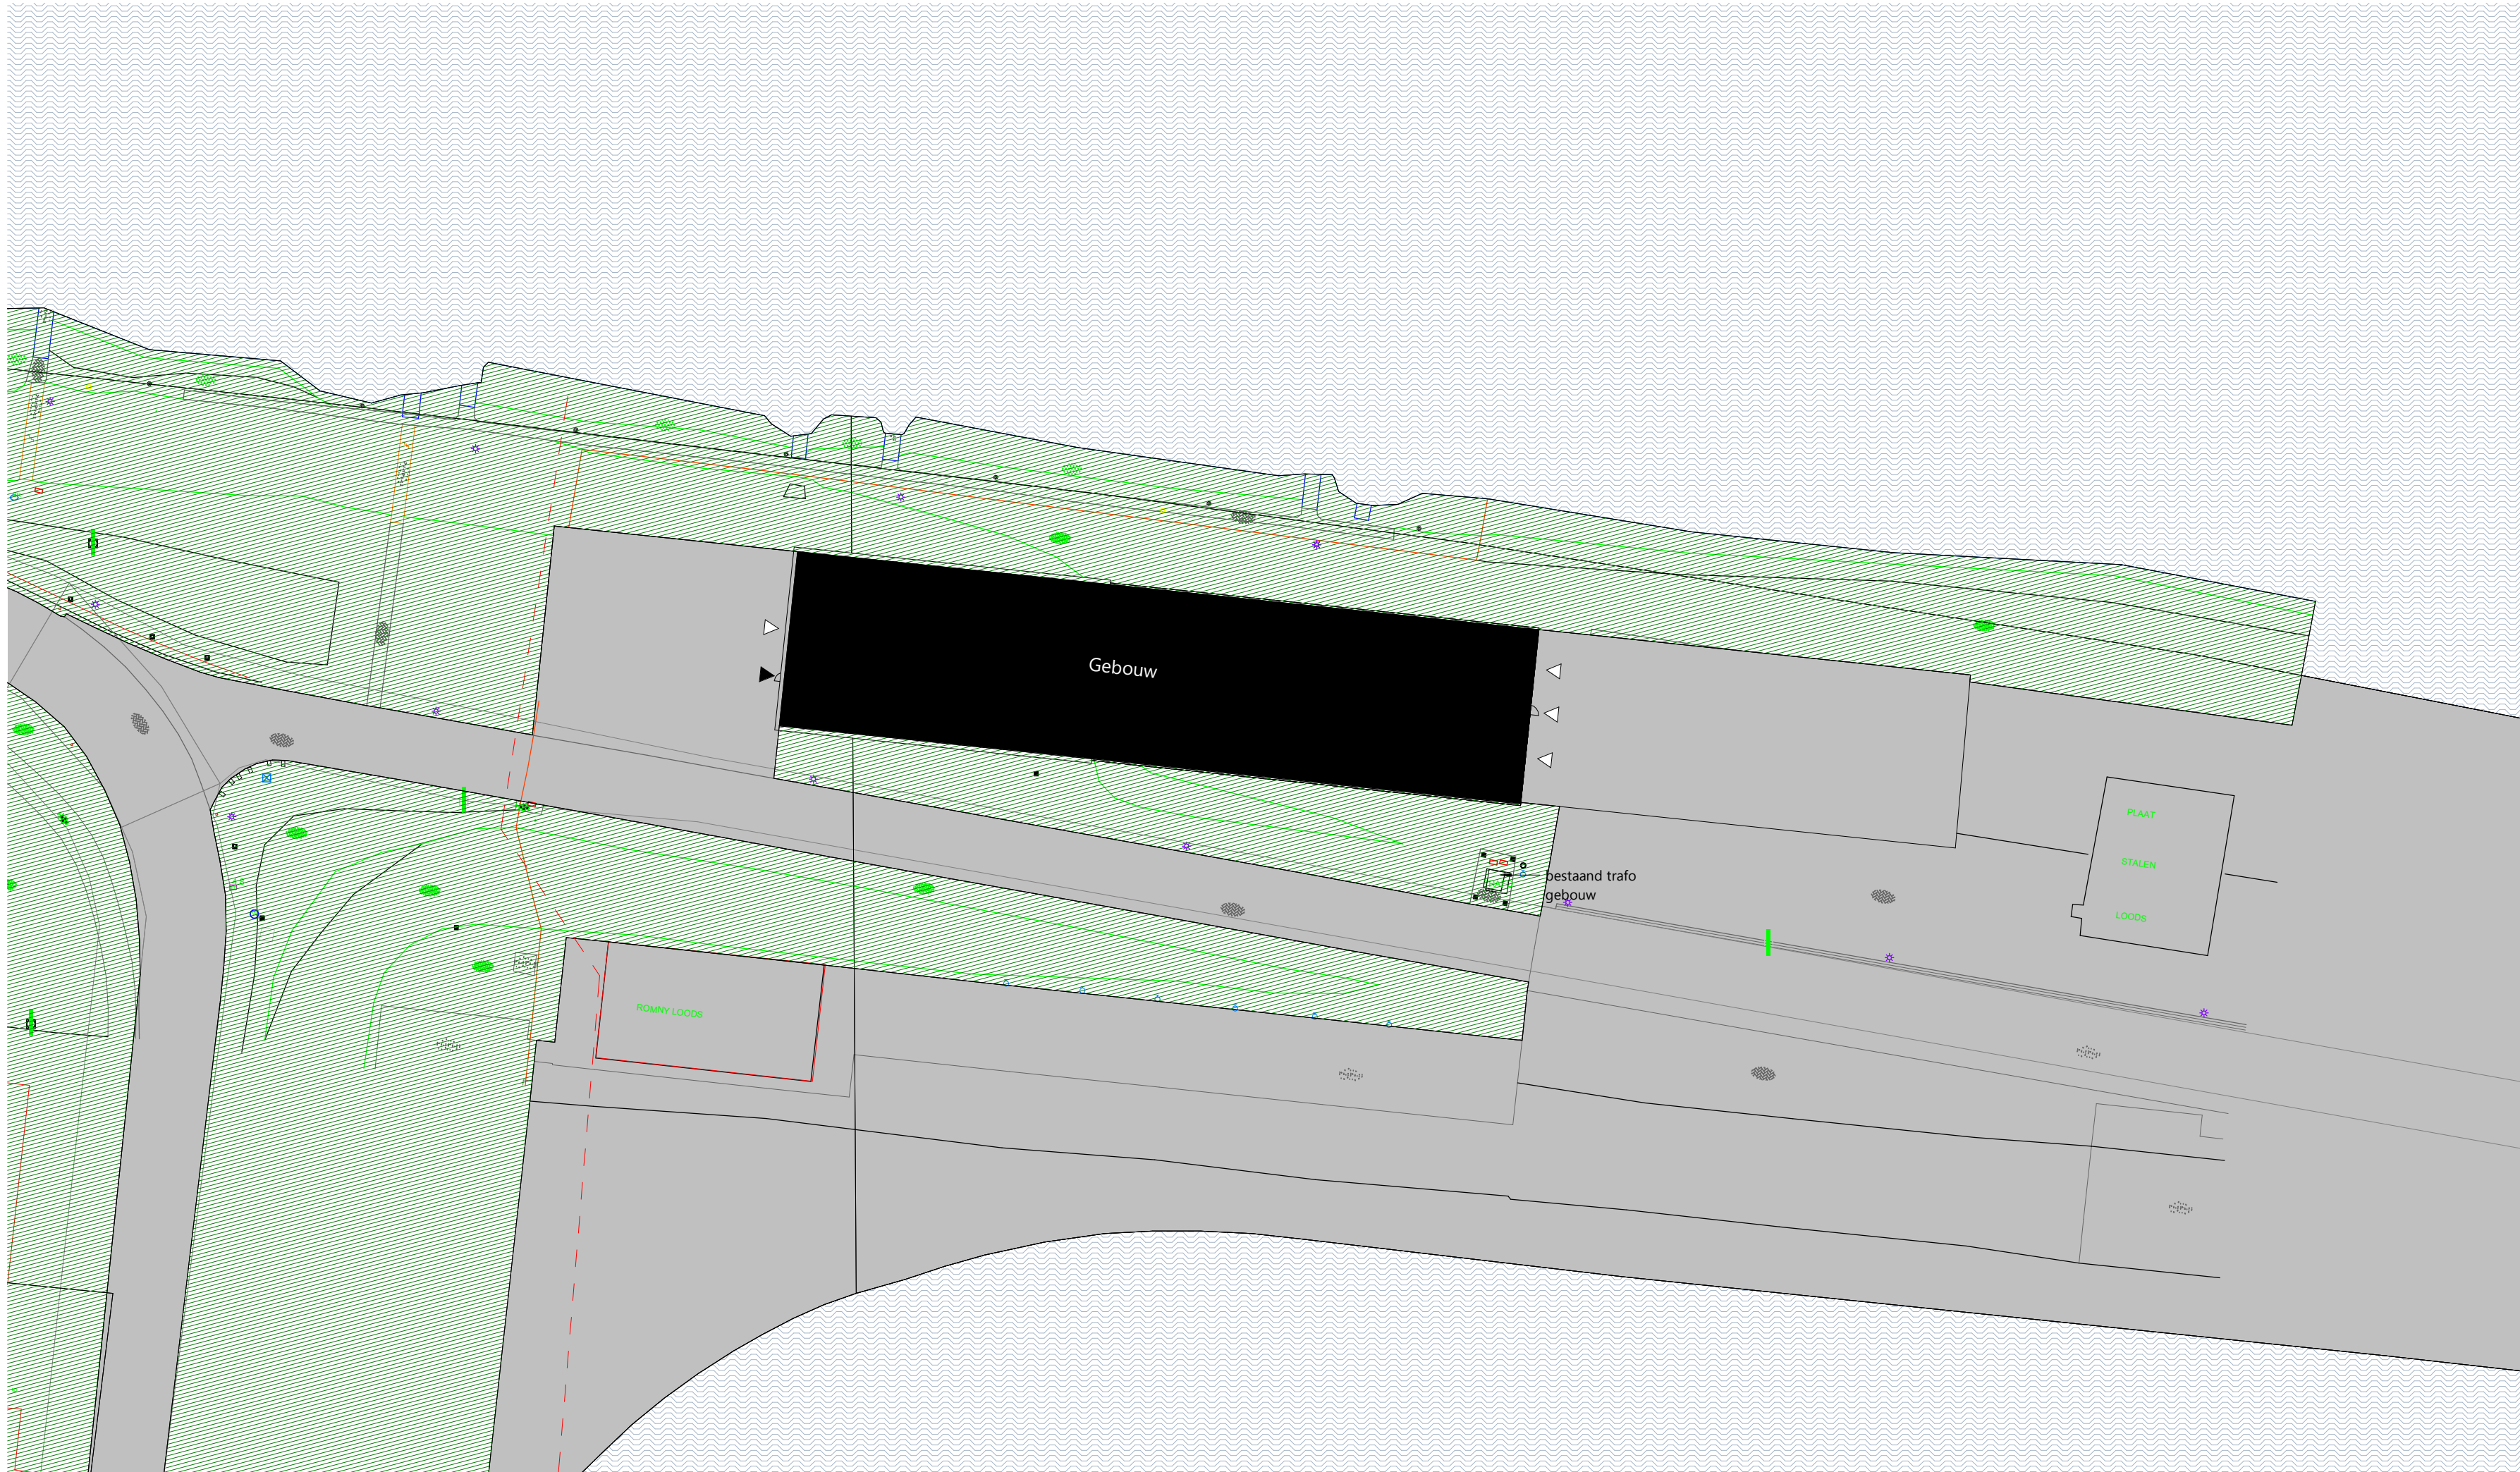

- Renvooi
- begroeiing
 - verharding
 - water
 - secundair entree gebouw
 - hoofd entree gebouw
 - nieuw hekwerk

0 12,50 m 25,00 m
Scale 1:500

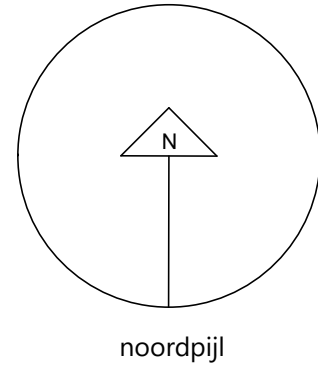

Witteveen **Bos**

Wijz. Getek. Datum Omschrijving

Opdrachtgever
Rijkswaterstaat
Project
Natte steunpunten - IJmuiden
Voorlopig Ontwerp
Onderdeel
Situatie
nieuw

Status	Definitief	Getekend	J. ter Weele	
Datum	04-03-2022	Gecontroleerd	S. Laurens	
		Goedgekeurd	R. Belterman	
Formaat	Schaal	Projectcode	Tekeningnummer	Bladnummer
A1	1:500	116340	1100-01	1/1

Witteveen+ Bos Raadgevende ingenieurs B.V. | Deventer
Koningin Julianaplein 10, 12e etage | Postbus 85948 | 2508 CP Den Haag | +31 (0)70 370 07 00 | www.witteveenbos.com | KvK 38020751