



Herinrichting Gijsbrecht van Amstelstraat

12 September 2023

Aanleiding

- Lobby ondernemers - wensbeeld 2019
- Amendement bij vaststelling Mobiliteitsvisie 2040 “Sneller aan de slag met de Gijsbrecht”
- Coalitieakkoord 2022-2026 – herinrichting Gijsbrecht vormgeven in breed participatietraject met ondernemers en bewoners



Doel

Verbetering van de verblijfsruimte en daarmee de belevingswaarde van het winkelgebied De Gijsbrecht



Verkeerskundige voorwaarden

verkeersonderzoek “*De Gijsbrecht van Morgen*” (04-01-2022) is leidraad voor ontwerp

- Ruimte voor de voetganger: fietser naar de rijbaan
- Rijbaan inrichten als 30km/h verblijfsgebied
- Snelheidsremmende maatregelen voor de auto
- Laden en lossen in venstertijden op laad- en losplekken naast de rijbaan
- Ruimte voor comfortabel fiets- en autoparkeren, zitplekken en groen
- De kruisingen met de Bosdrift en de Nieuweg moeten worden heringericht voor een verkeersveilige aansluiting op de omgeving
- De Gijsbrecht blijft een belangrijke verkeersader voor Hilversum Zuid

Verbeter- en aandachtspunten




de Gysbrecht



Participatie

Open enquête via Burgerpanel
Hilversum – 20 dec 2022 t/m 15
jan 2023

- 1.389 mensen hebben deze ingevuld
- Verbeterpunten en wensen opgehaald

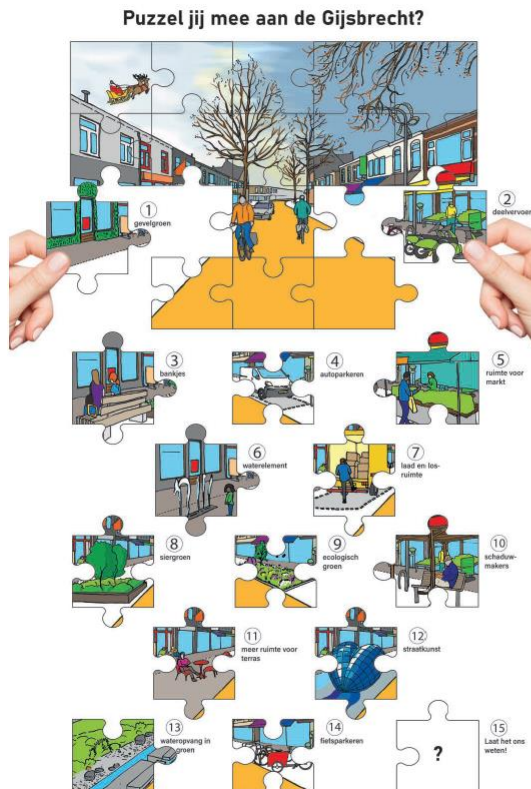

WENSEN UIT DE ENQUÊTE

1 Meer fietsparkeerders

25%

2 Ruimte Terras

45%

3 Ecologisch groen

20%


4 Bankjes

28%

Schetsontwerp

Presentatie schetsontwerp en rondgang ondernemers - maart en april 2023

- 2 inloopbijeenkomsten en rondgang door omgevingsmanager
- Alle laad- en losbewegingen van ondernemers in beeld gebracht
- Inventarisatie welke ondernemers graag extra fietsenstalling of terras/zitgelegenheid zouden willen

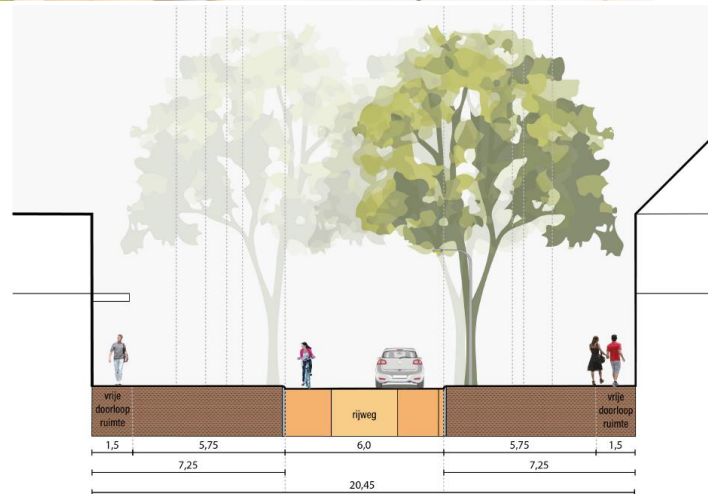


Voorlopig ontwerp

Presentatie voorlopig ontwerp

1 t/m 21 juli 2023

- 2 inloopbijeenkomsten en te bekijken via de website <https://bouwenaanhilversum.nl/gijsbrecht>
- Werkgroep toegankelijkheid, hulpdiensten, scholen, burenberraad GvA etc. ook hele traject betrokken

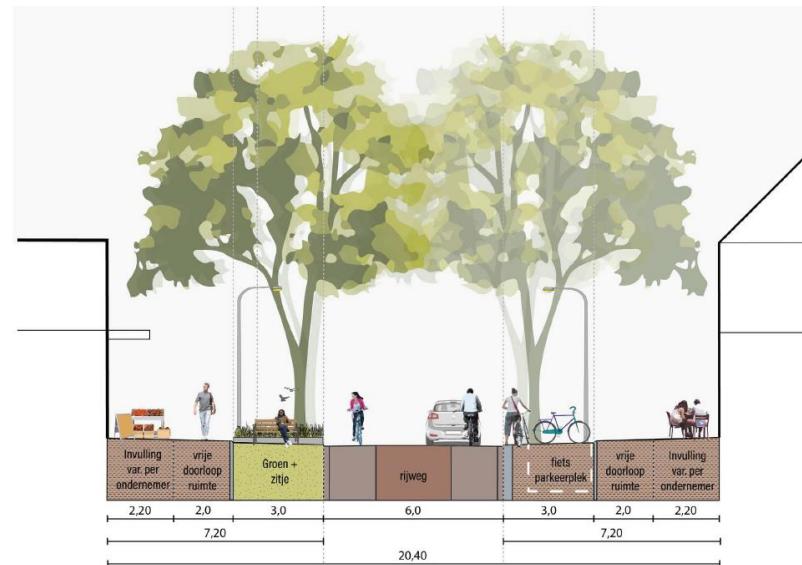

Voorlopig ontwerp – sfeerimpressie 1



Voorlopig ontwerp – sfeerimpressie 2



Voorlopig ontwerp – sfeerimpressie 3

