

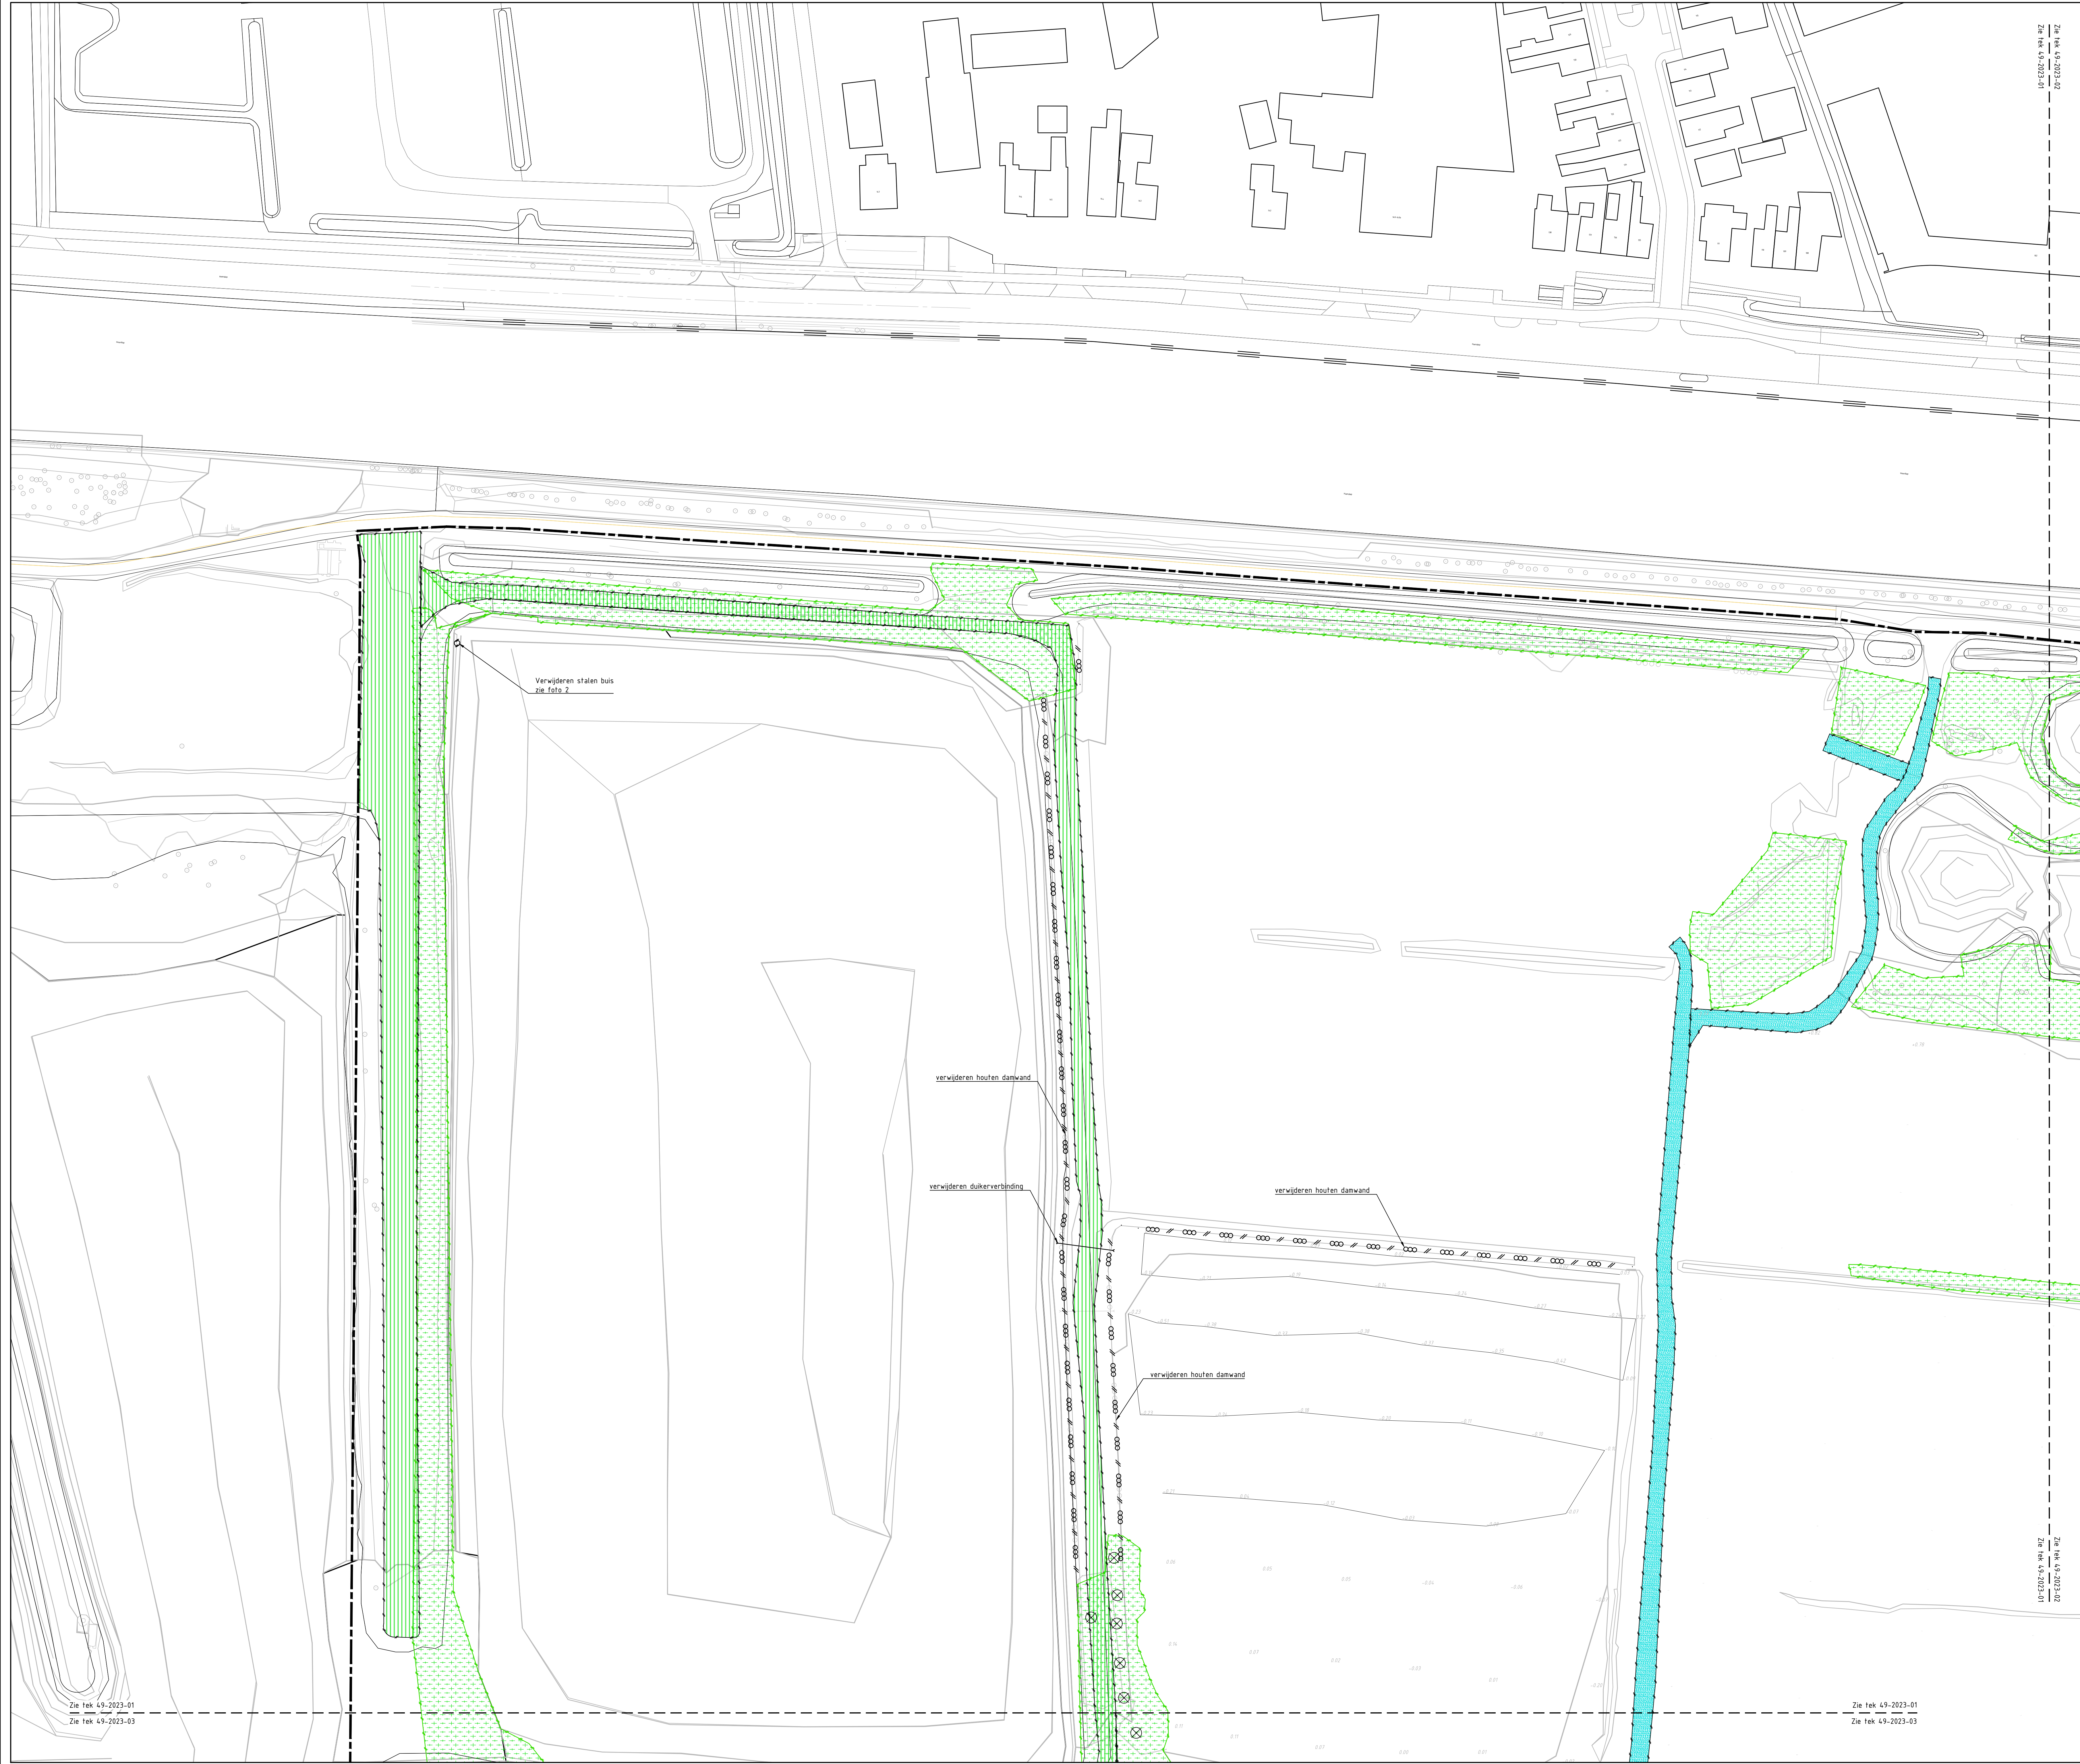



Foto 2

LEGENDA

- werkgrens
- verwijderen asfaltverharding
- verwijderen bss KF
- verwijderen puivverharding
- verwijderen kalksteen, gebroken
- verwijderen houten beschoeiing
- verwijderen kunstfoscilerm met perkoeipalen
- verwijderen bosplantsoen
- verwijderen inspectieput beton
- zaagsnede asfaltverharding, diep ca. 150mm
- te kappen boom



Overzichtstekening
Schaal 1:500

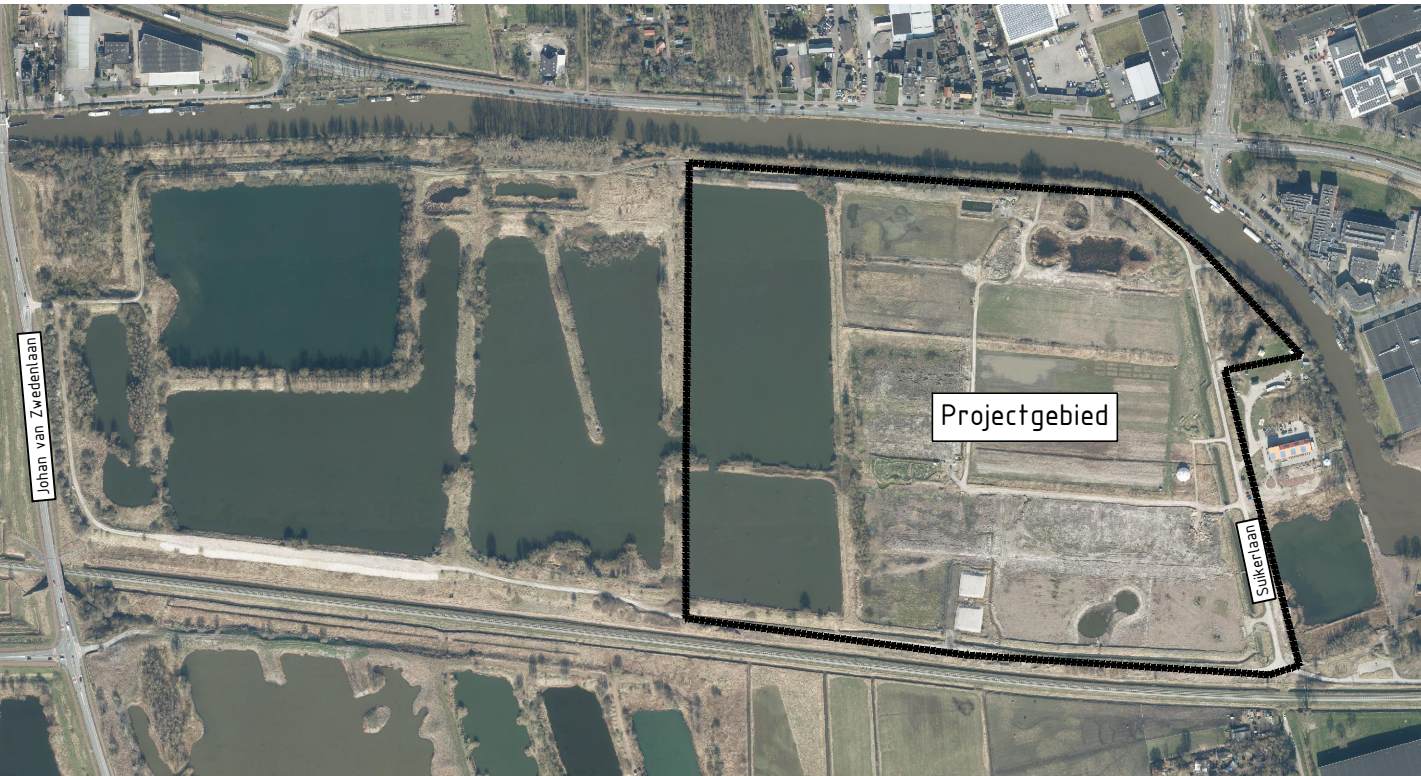

Overzichtskaart
Schaal n.v.t.

De Suikerzijde Noordoost Grondwerkzaamheden BRM Fase 1			Directie Stadsontwikkeling Buitengebied Ontwikkeling & Uitvoering afdeling Stadsontwikkeling Postbus 1001 6500 AH Groningen T: 14000 E: stadsontwikkeling@stadsontwikkeling.nl I: www.gemeente.groningen.nl	
Project	BESTEK		Opdrachtgever	R. Snoek
Beleidsplan	Situatie Opruimwerkzaamheden		Beleidsplan	4-2023
Schaal		1:500	Tekeningsnummer	
Totaal bladen		4	46-2023-01	