



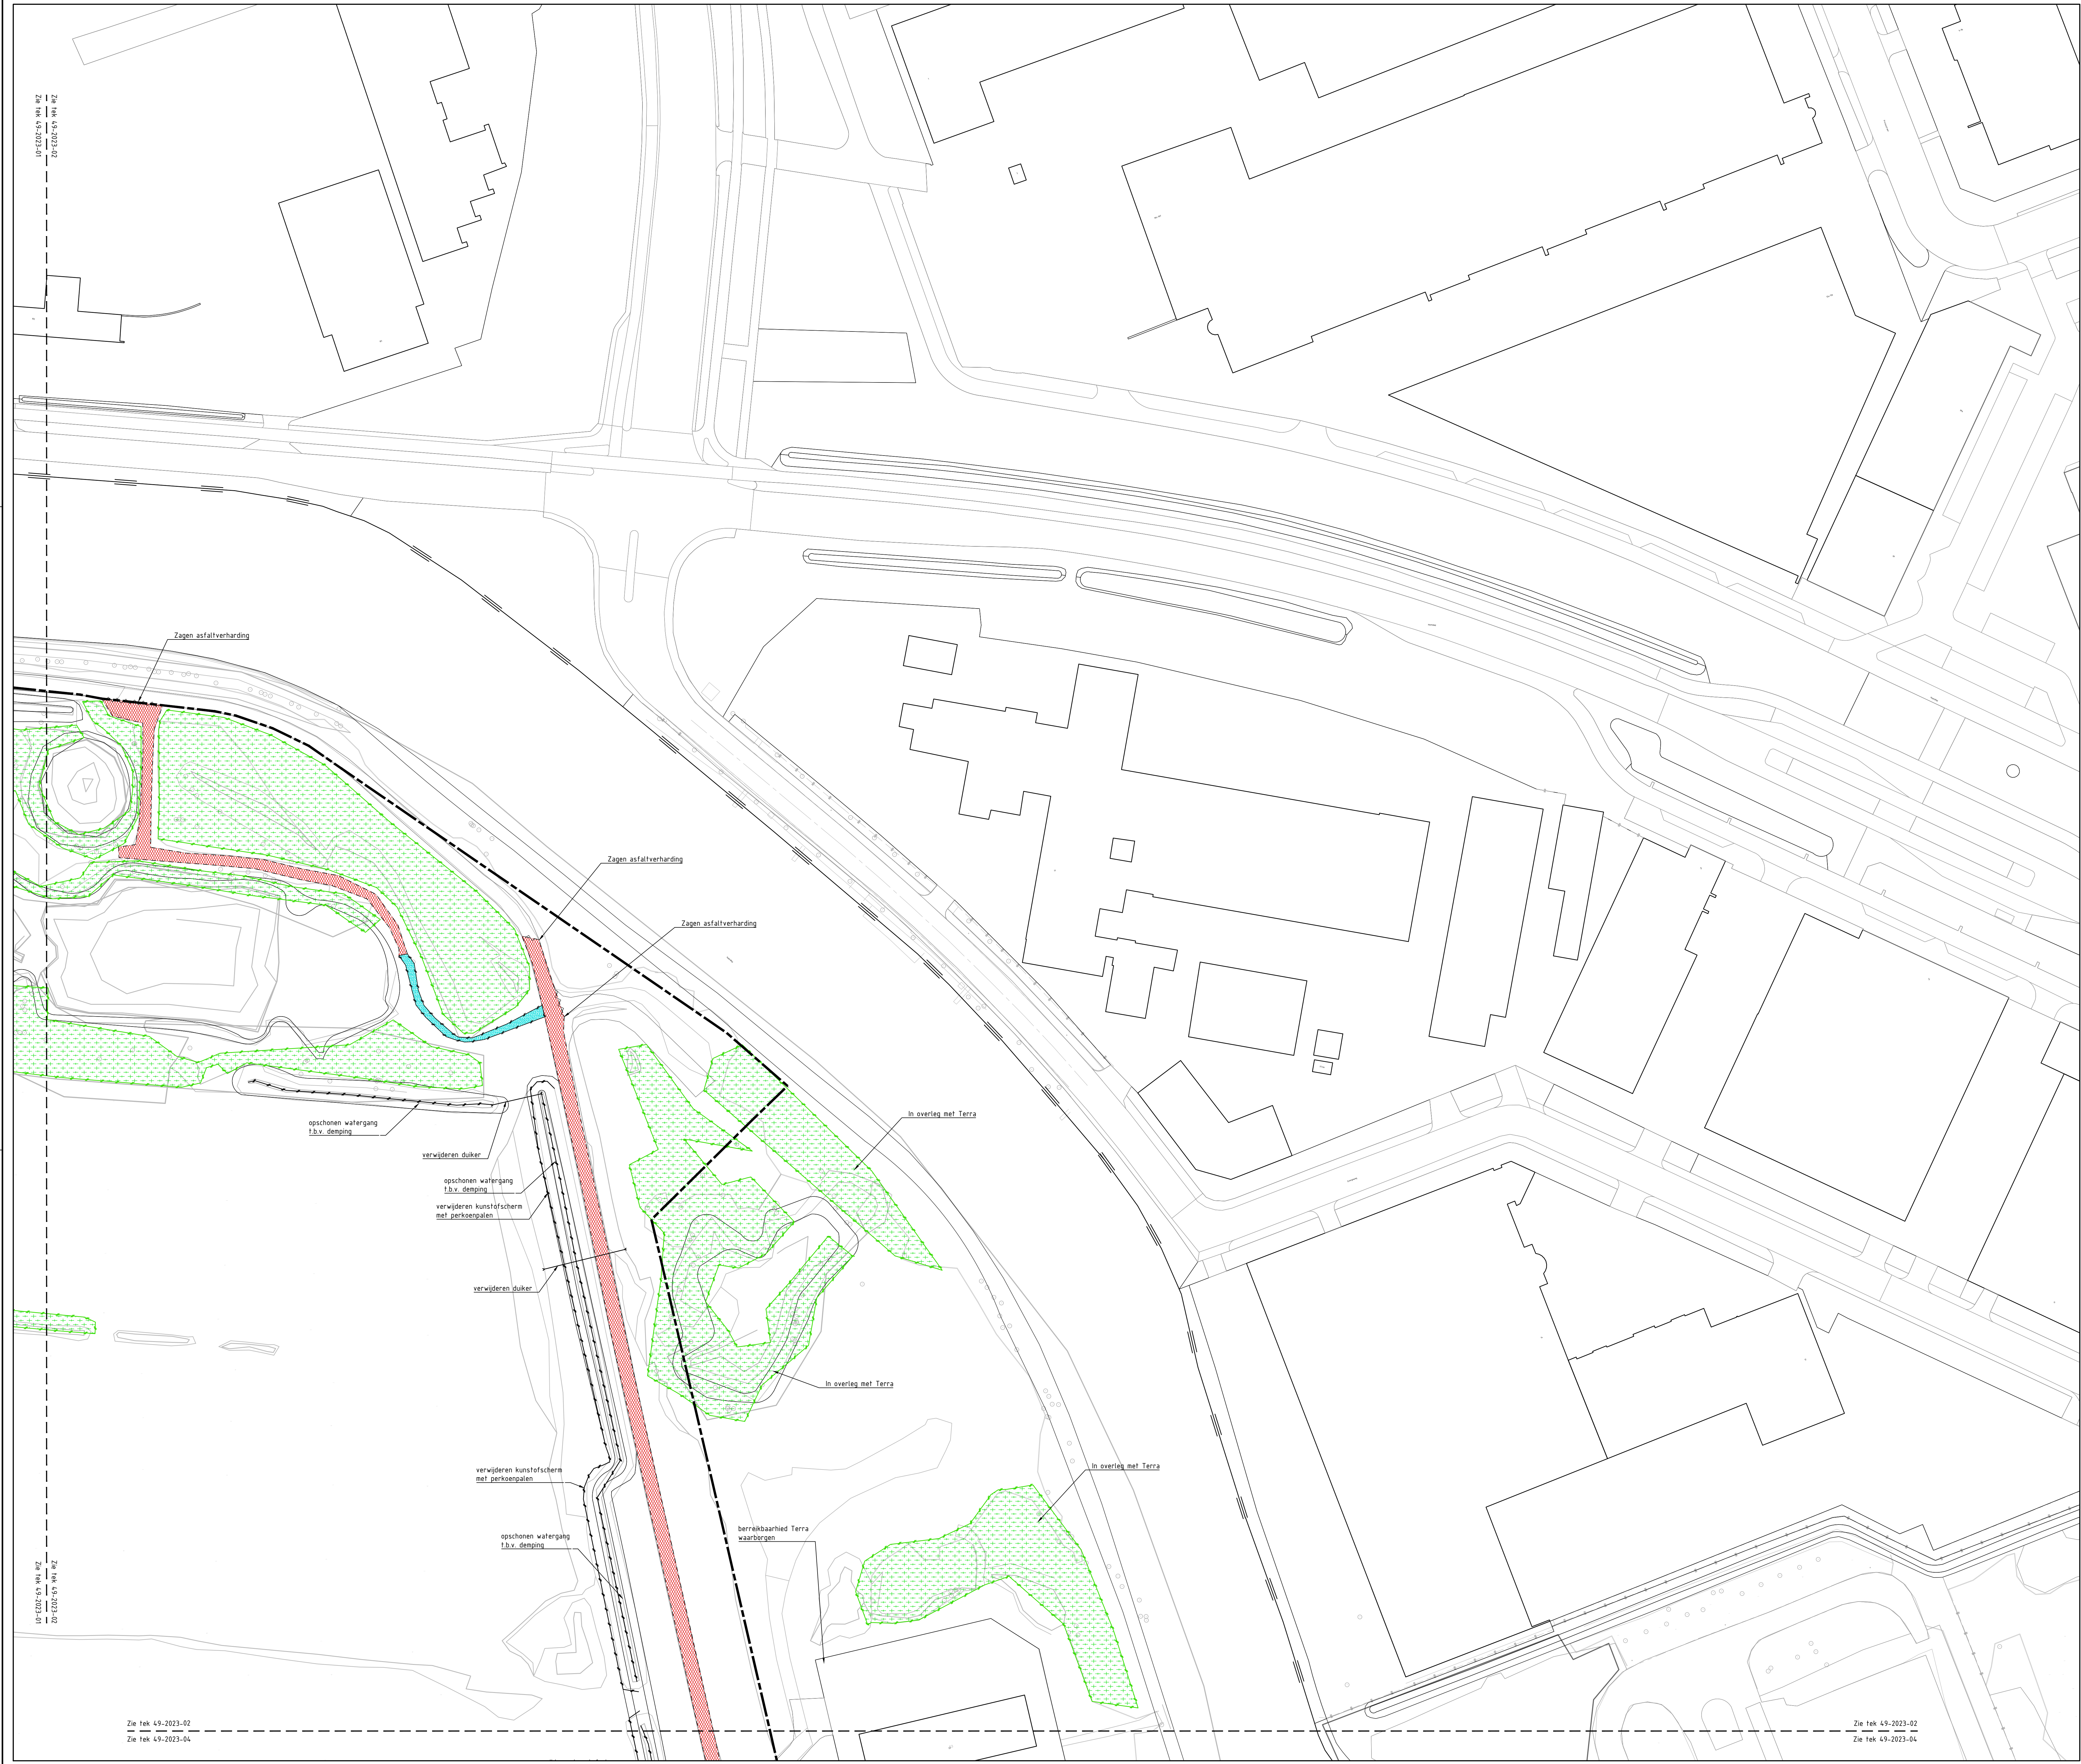


LEGENDA

- werkgrens
- verwijderen asfaltverharding
- verwijderen bss KP
- verwijderen puinverharding
- verwijderen kalksteen, gebroken
- verwijderen houten beschoeiing
- verwijderen kunstofscherm met perkoempalen
- verwijderen bosplantsoen
- verwijderen inspectieput beton
- zaagsnede asfaltverharding, diep ca. 150mm
- te kappen boom

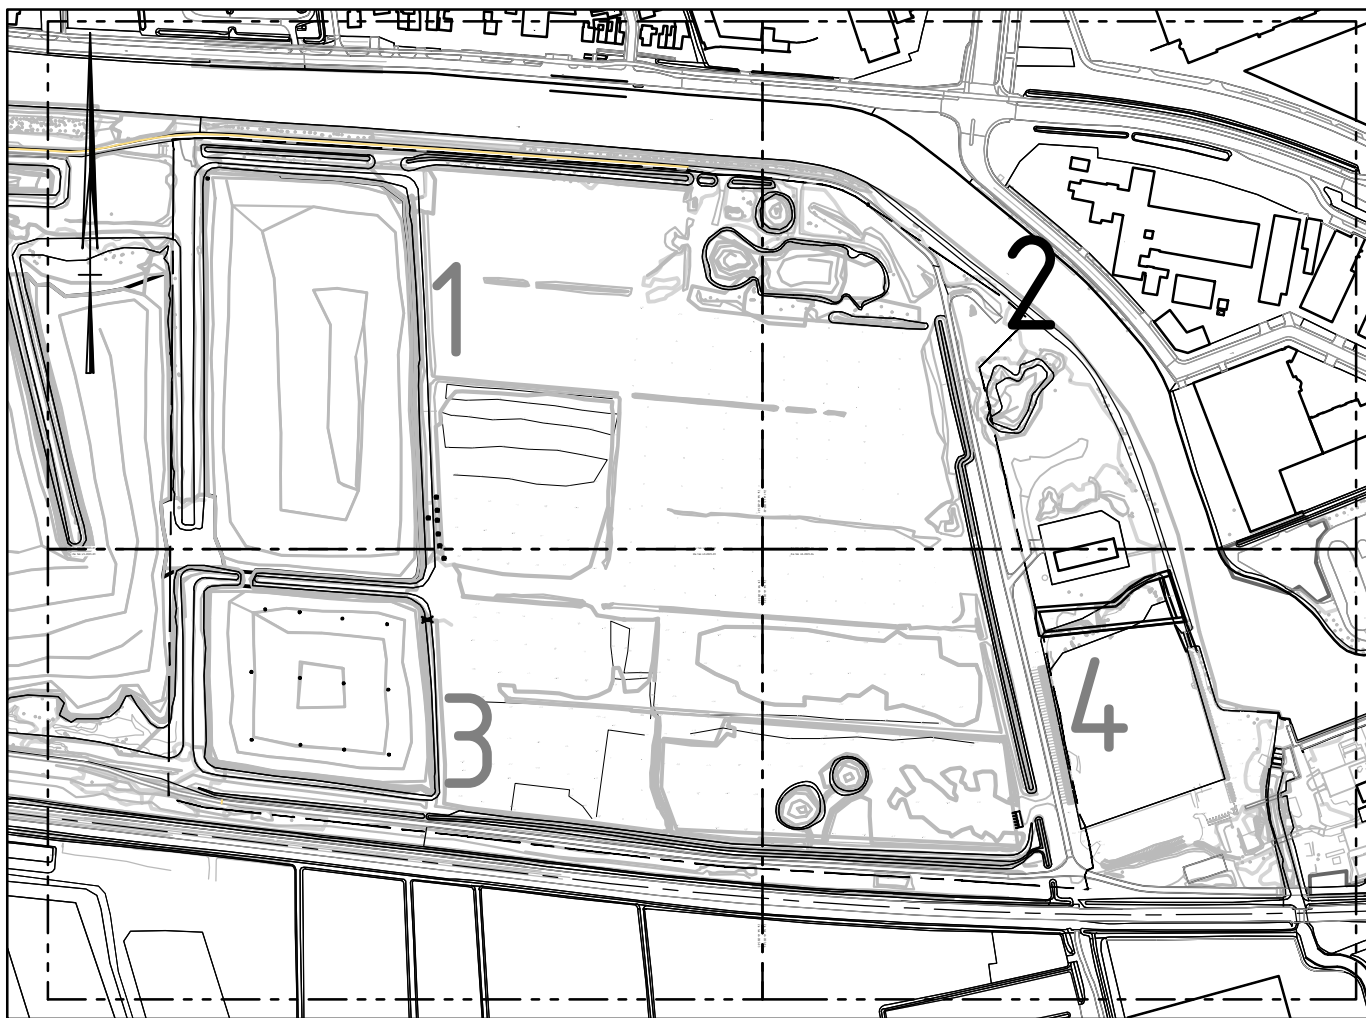

Overzichtstekening  
schaal 1:5000

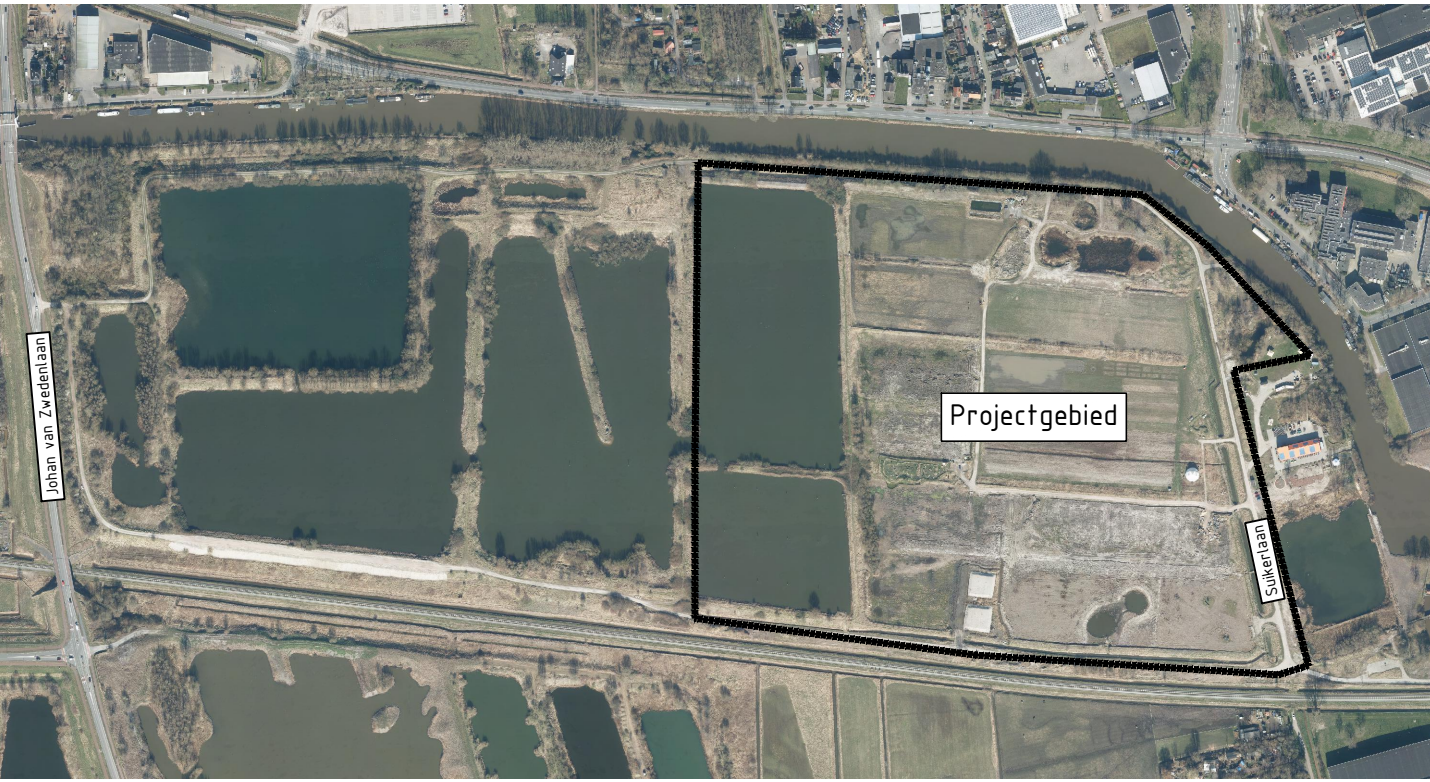

Overzichtskaart  
Schaal n.v.t.

|                                                              |                     |  |  |  |   |            |                  |  |  |
|--------------------------------------------------------------|---------------------|--|--|--|---|------------|------------------|--|--|
| De Suikerzijde Noordoost<br>Grondwerkzaamheden<br>BRM Fase 1 |                     |  |  |  | Directie Stadsontwikkeling<br>Buitengebied Ontwikkeling & Uitvoering<br>afdeling Grondwerken<br>Postbus 1001<br>6500 AH Groot-Enghien<br>t: 14000<br>e: suikerzijde@stadengroen.nl<br>i: www.gemeente.groen.nl |            |                  |  |  |
| Type                                                         | BESTEK              |  |  |  | Onderv. <td>R. Smeek</td> <td rowspan="2">Lever:<td></td></td>   | R. Smeek   | Lever: <td></td> |  |  |
|                                                              | Situatie            |  |  |  |   |            |                  |  |  |
| Bereikt                                                      | Opruimwerkzaamheden |  |  |  | Datum   | 10-08-2023 | Schalen          |  |  |
|                                                              |                     |  |  |  |   |            |                  |  |  |
|                                                              |                     |  |  |  | 1:500   |            | Vrijgave         |  |  |
|                                                              |                     |  |  |  | 46-2023-02   |            |                  |  |  |