


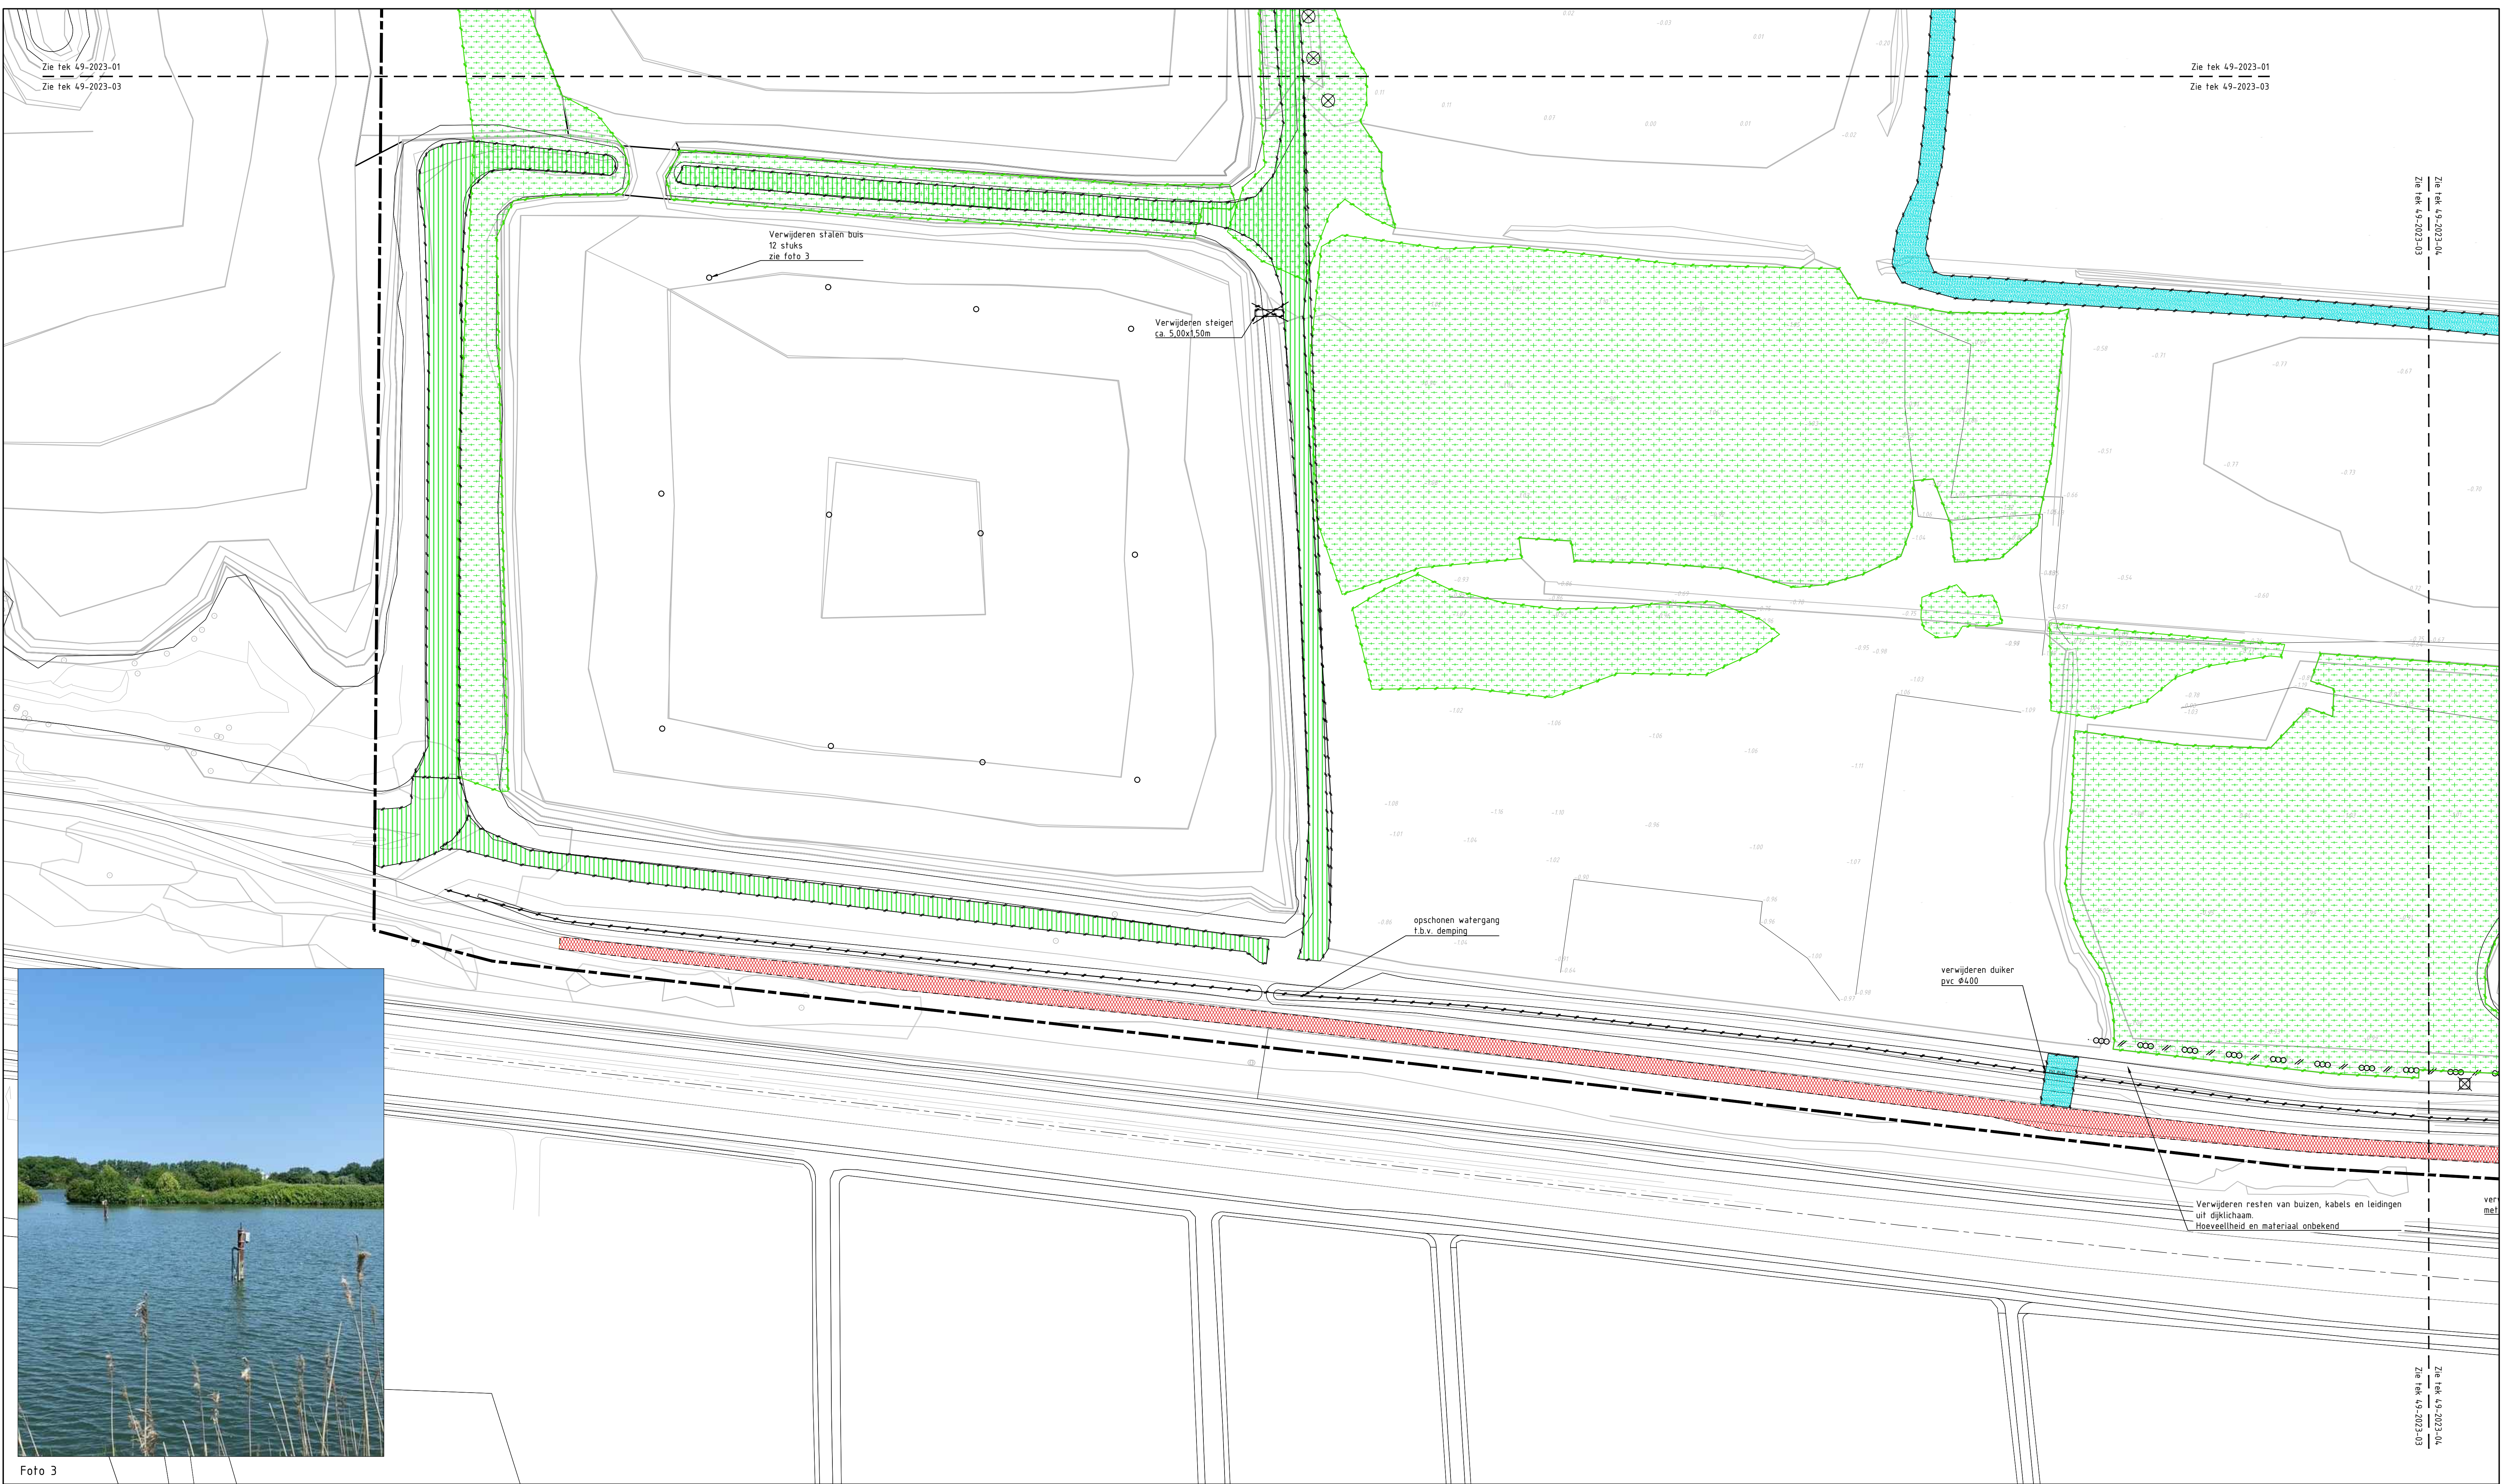



Foto 3

LEGENDA

- werkgrens
- verwijderen asfaltverharding
- verwijderen bss KF
- verwijderen puinverharding
- verwijderen kalksteen, gebroken
- verwijderen houten beschoeiing
- verwijderen kunstfoscarm met perkoenpalen
- verwijderen bosplantsoen
- verwijderen inspectieput beton
- zaagsnede asfaltverharding, diep ca. 150mm
- te kappen boom

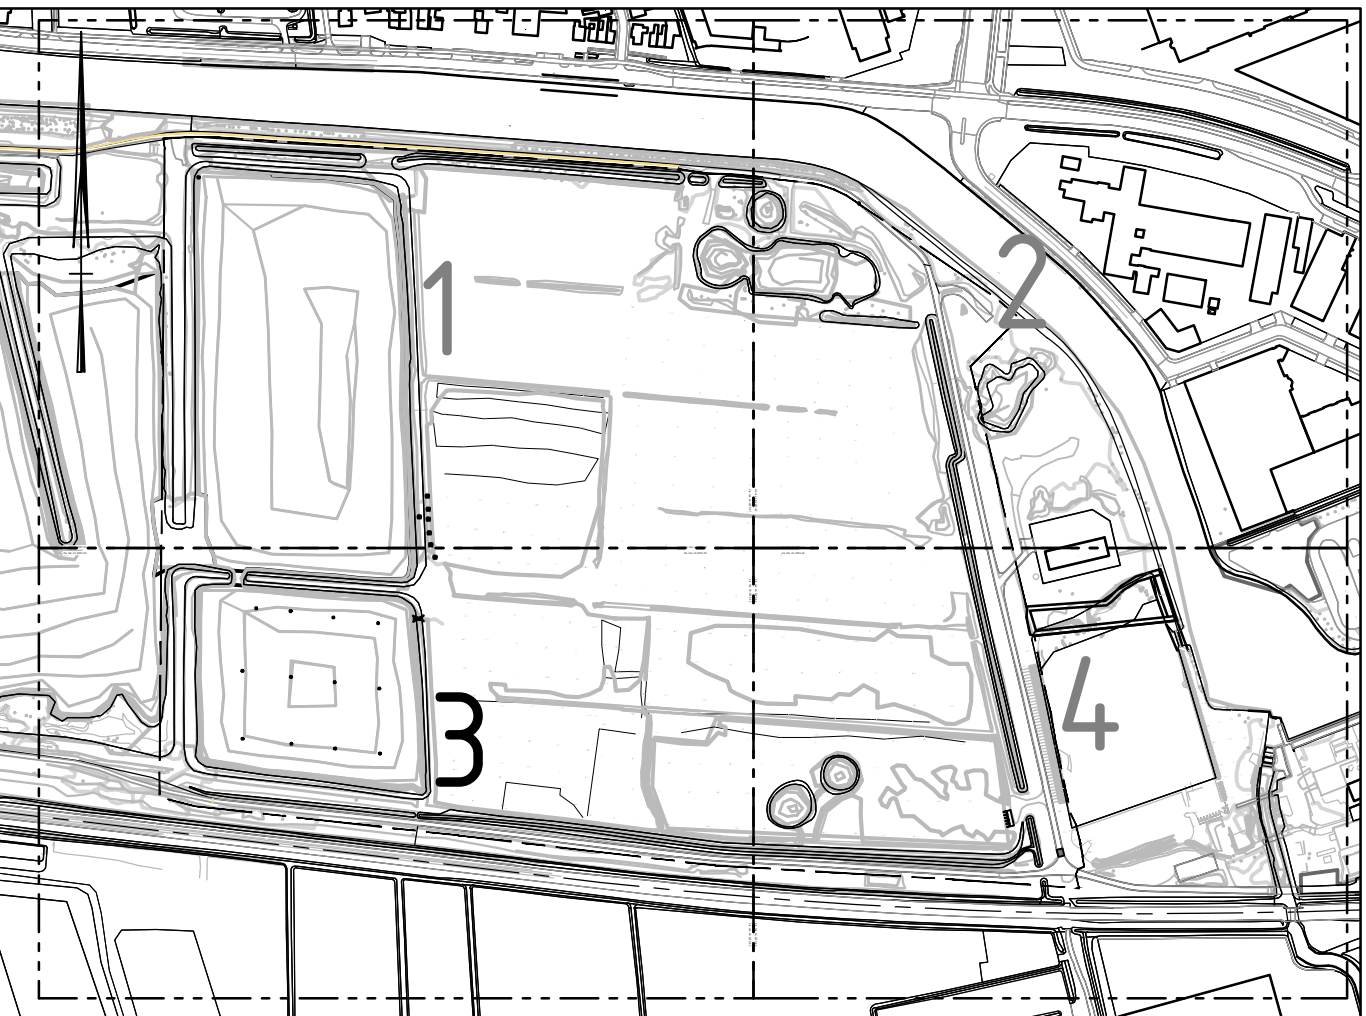

Overzichtstekening
Schaal 1:5000

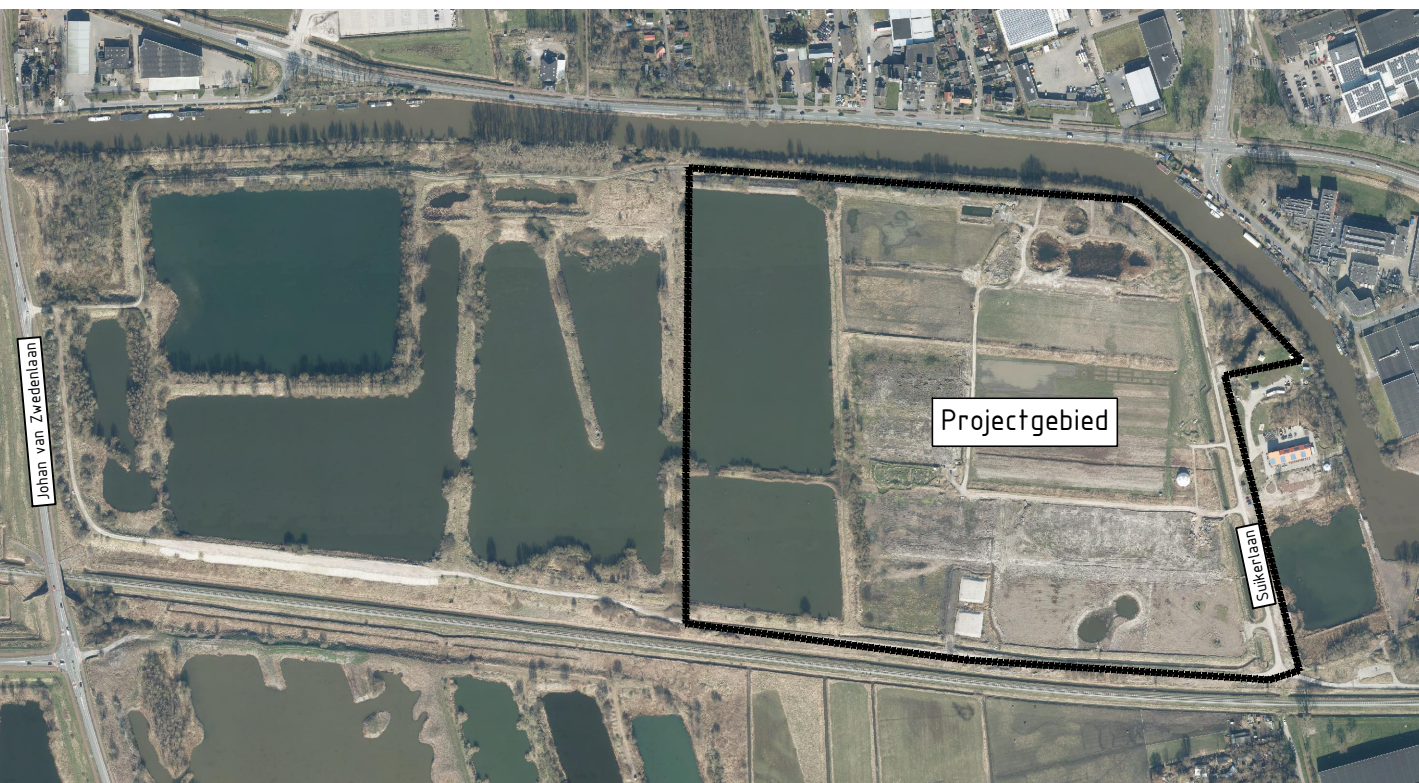

Overzichtskaart
Schaal n.v.t.

Deze tekening blijft het eigendom van de gemeente Groningen en mag zonder schriftelijke toestemming niet worden gekopieerd, noch aan derden worden verspreid, of ter inzage worden gegeven. De digitale gegevens op de tekening worden alleen ter informatie verspreid, men kan hieraan geen rechten ontleen. © gemeente Groningen 2020

Werk: De Suikerzijde Noordoost Grondwerkzaamheden BRM Fase 1		Directie Stadsontwikkeling Ruimtelijke Ontwikkeling & Uitvoering afg. Stadsontwikkeling Postbus 7061 9707 JB Groningen t: 14060 e: aanvraag@stadsontwikkeling.groningen.nl i: www.gemeente.groningen.nl	
Fase: BESTEK	Gekleurd: R. Snoek	Codex:	
Bevat: Situatie Opruimwerkzaamheden	Datum: 10-08-2023	Bevat:	46-2023
	Bevat:	Aanhef:	
	Datum: 10-08-2023	Schaal:	1:500
	Formaat: A0	Wijziging:	
	Blad: 3	Tekening:	
	Totaal bladen: 4		46-2023-03