




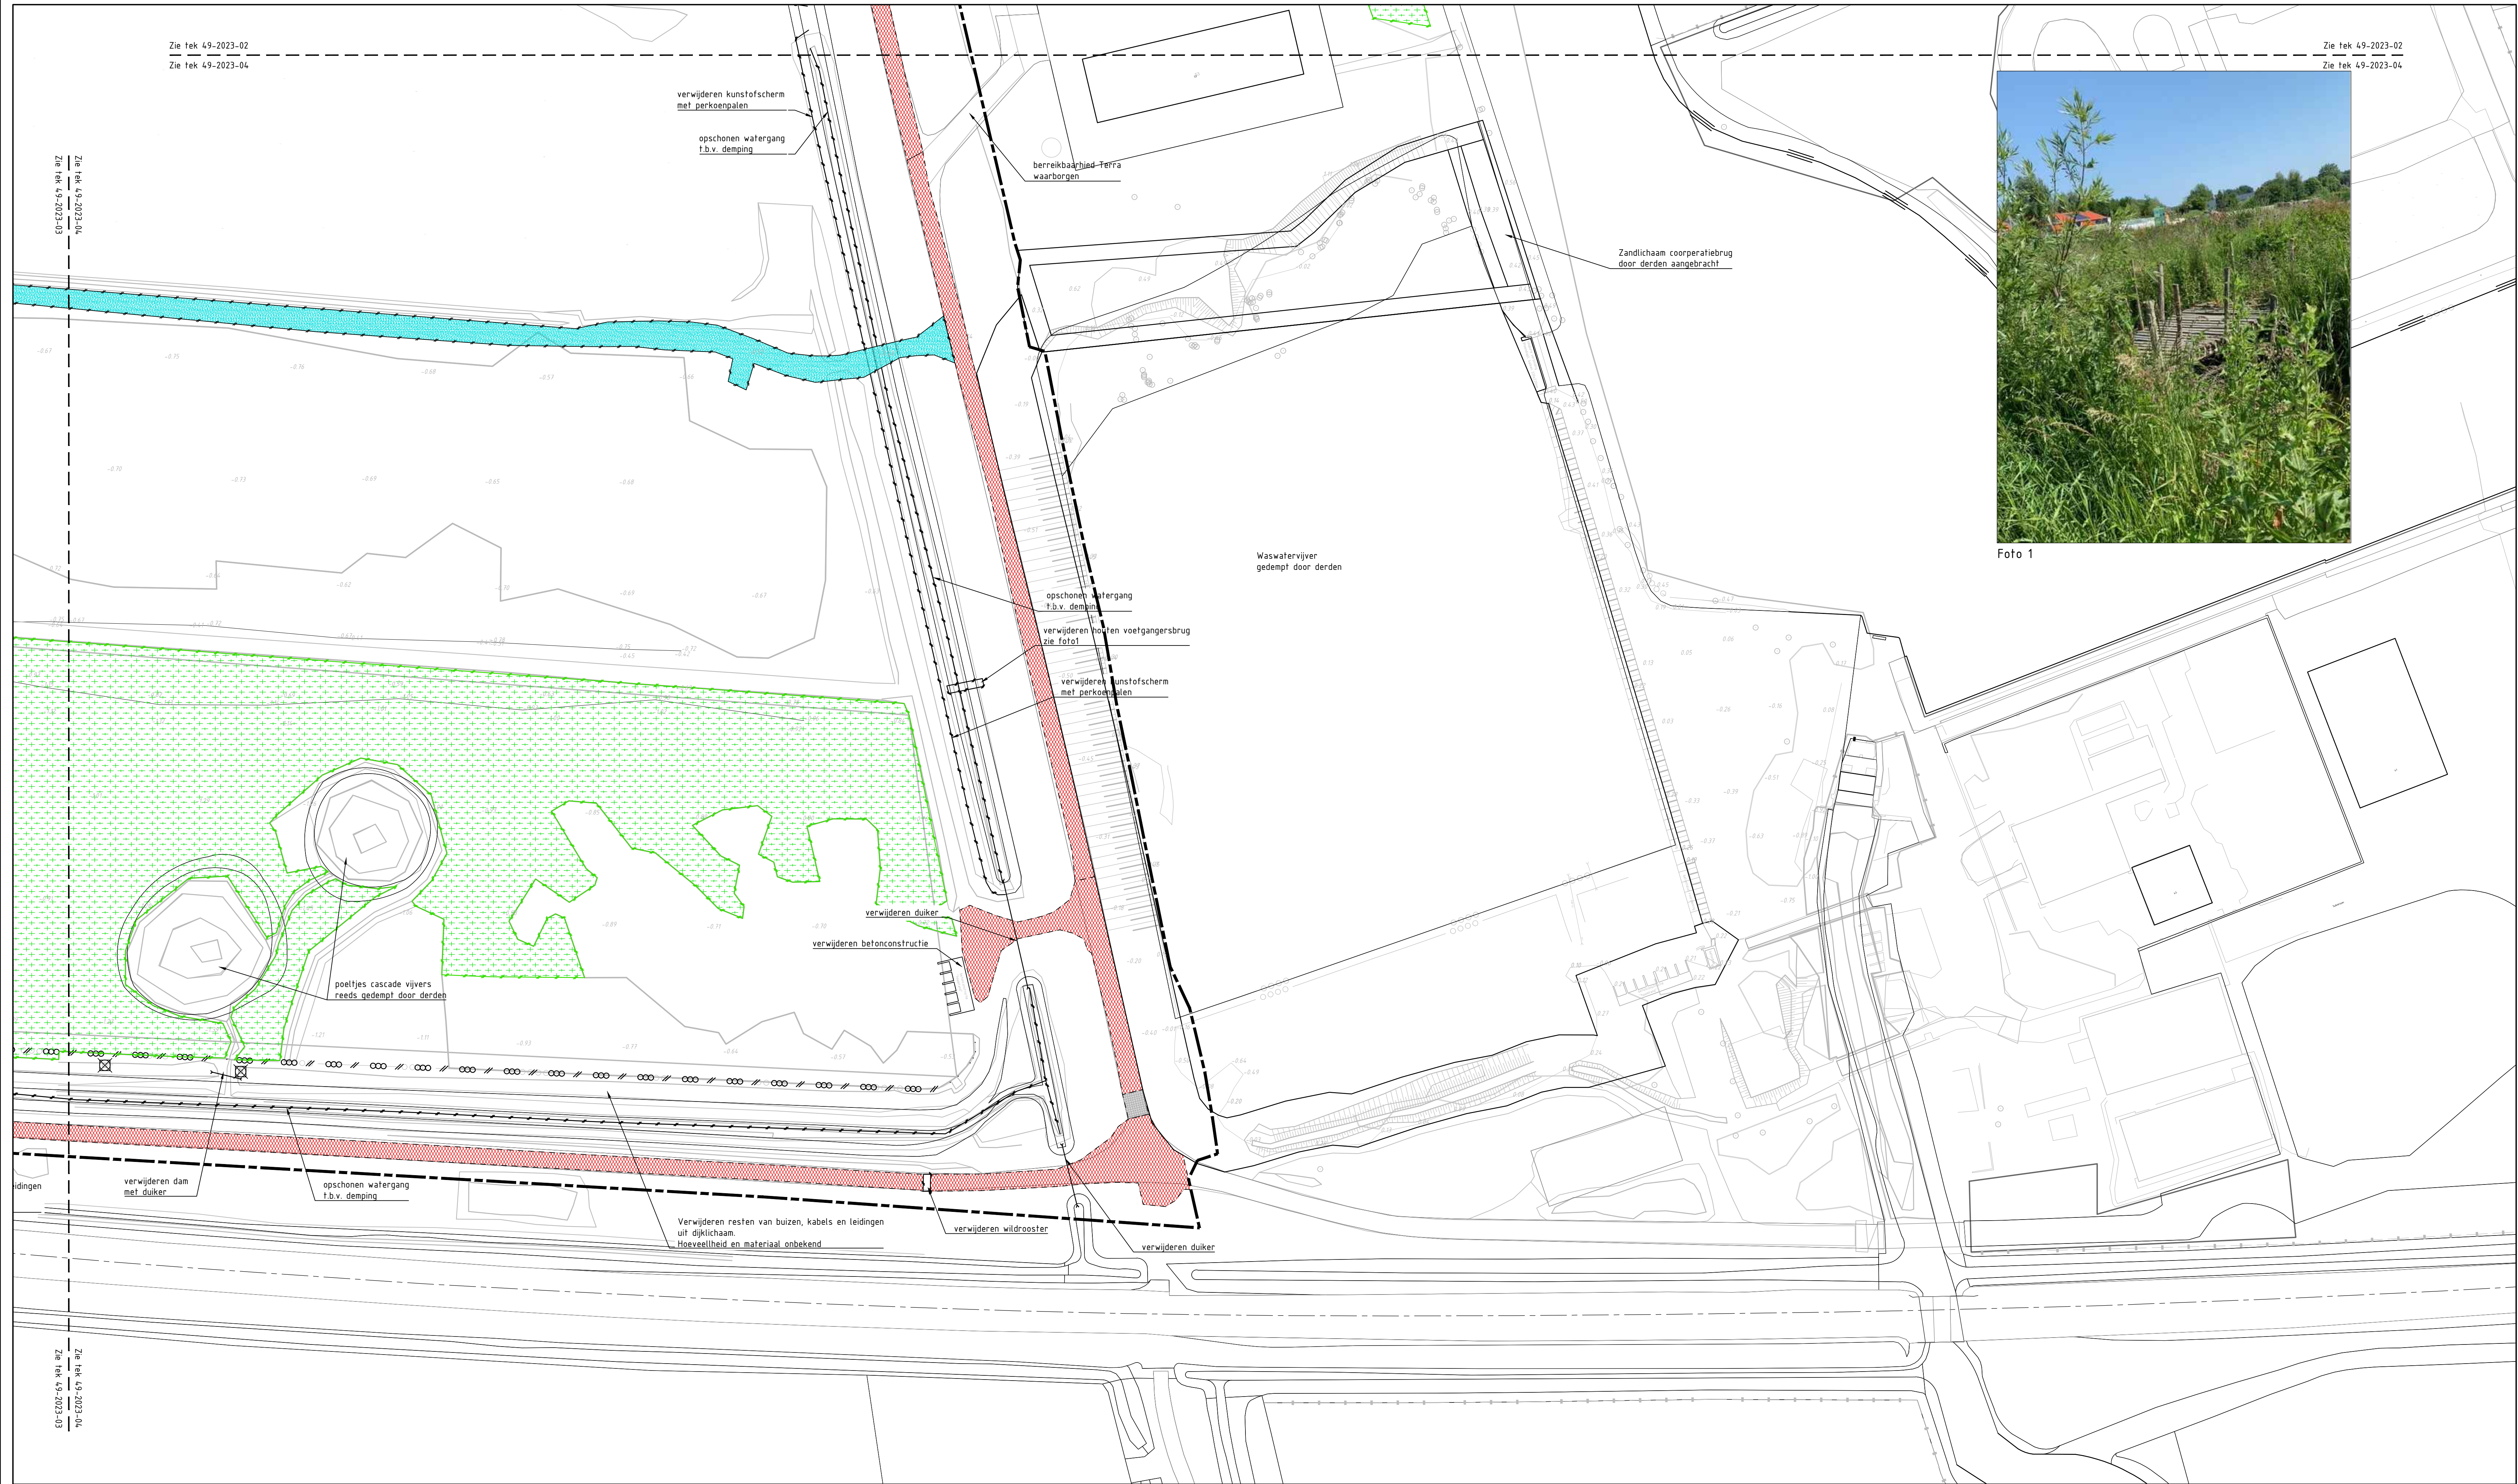

- LEGENDA
- werkgrans
 - verwijderen asfaltverharding
 - verwijderen bss KF
 - verwijderen puinverharding
 - verwijderen kalksteen, gebroken
 - verwijderen houten beschoeing
 - verwijderen kunstfoscarm met perkopgaten
 - verwijderen bosplantsoen
 - verwijderen inspectieput beton
 - zaagsnede asfaltverharding, diep ca. 150mm
 - te kappen boom

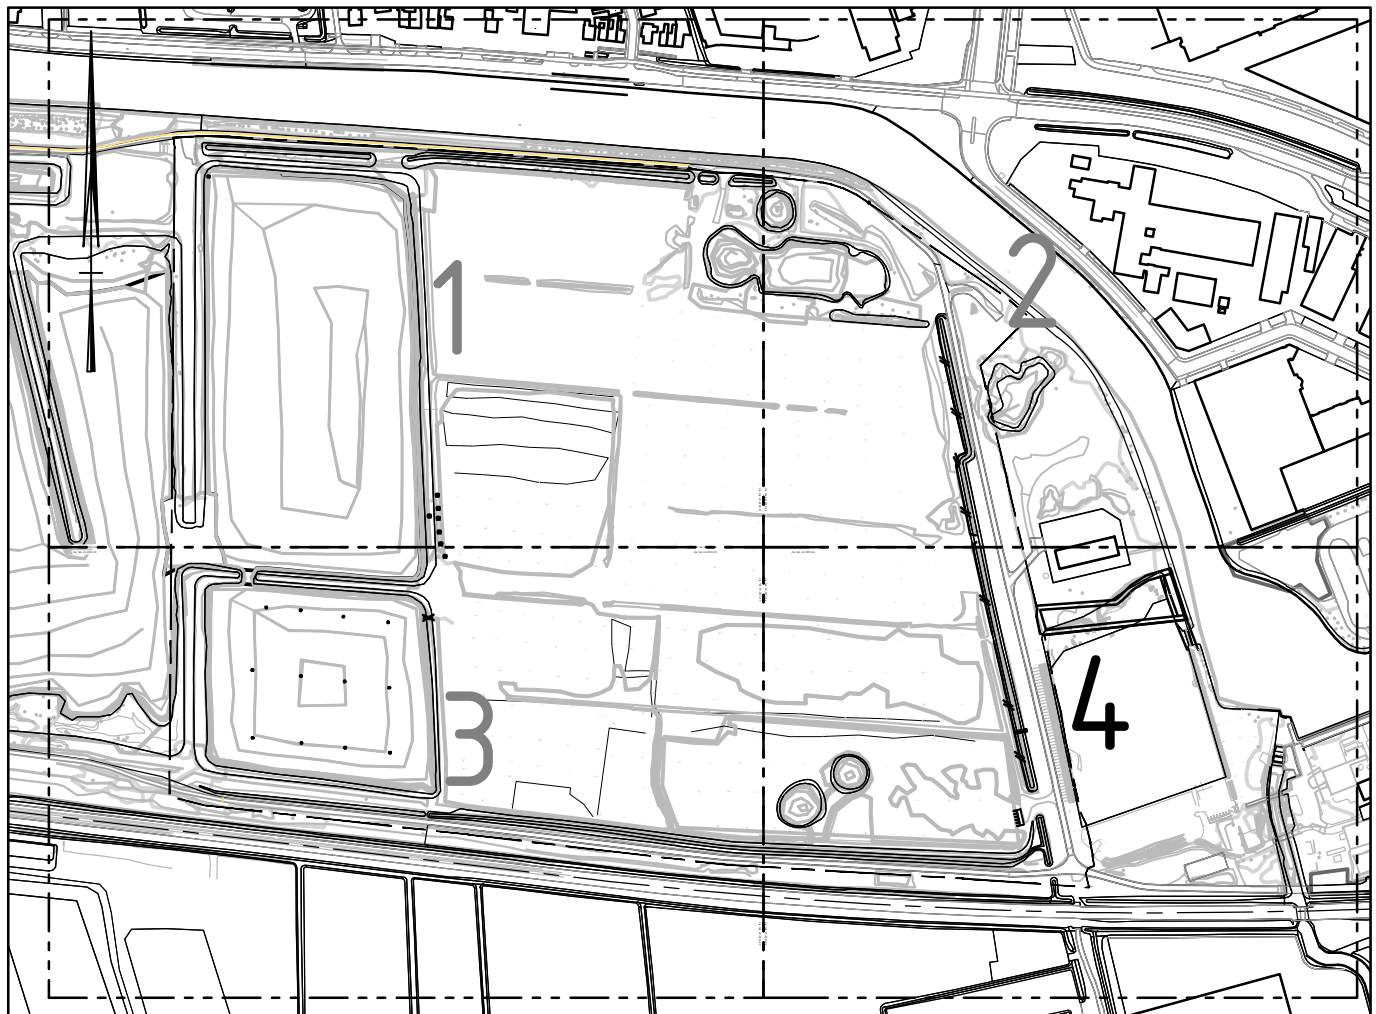

Overzichtstekening
schaal 1:5000

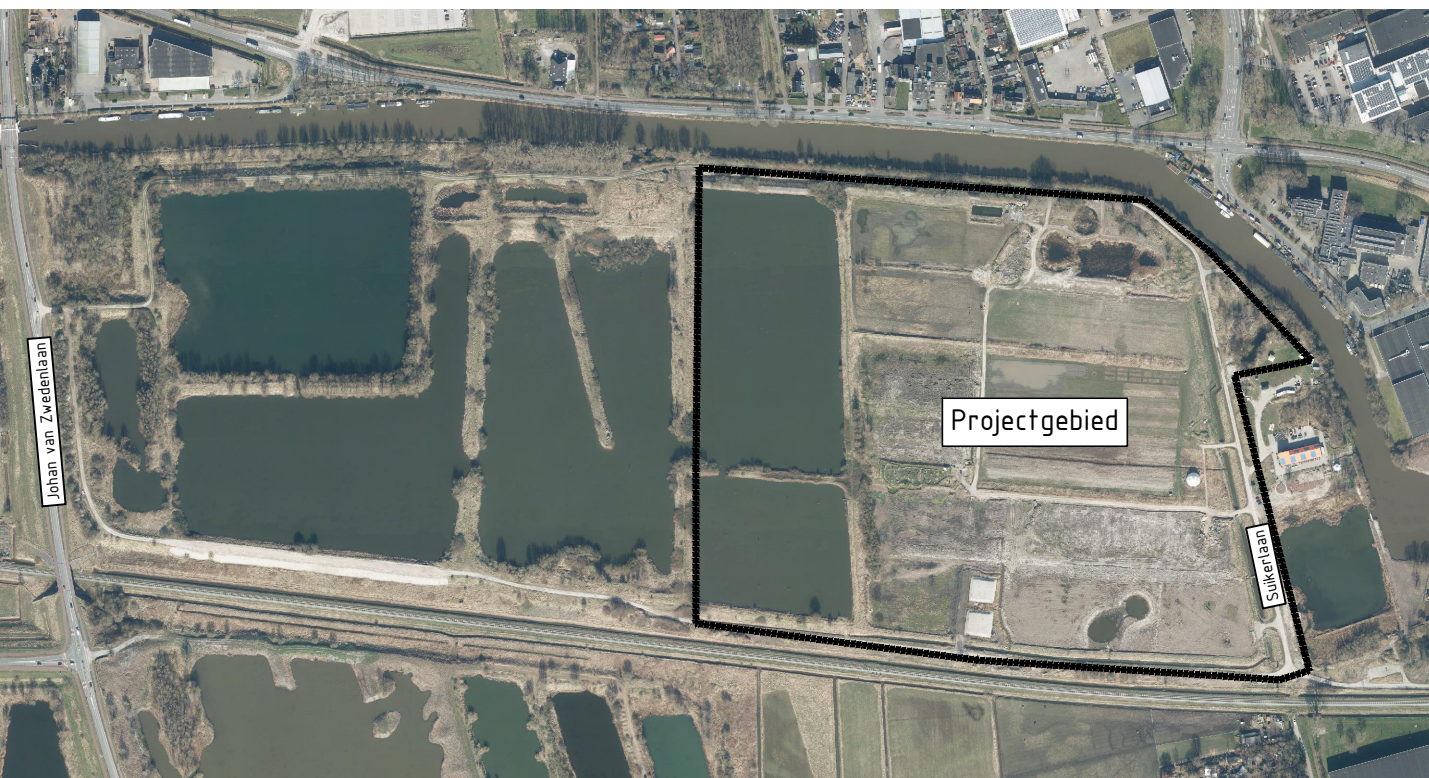

Overzichtskaart
Schaal n.v.t.

Deze tekening blijft het eigendom van de gemeente Groningen en mag zonder schriftelijke toestemming niet worden gekopieerd, noch aan derden worden versprekt, of ter inzage worden gegeven. De digitale gegevens op de tekening worden alleen ter informatie versprekt, men kan hieraan geen rechten ontleen. © gemeente Groningen 2020

Werk: De Suikerzijde Noordzijde Grondwerkzaamheden BRM Fase 1		Directie Stadsontwikkeling Ruimtelijke Ontwikkeling & Uitvoering afg. Stadsontwikkeling Postbus 7081 9700 JB Groningen t: 14060 e: aanvraag@stadsontwikkeling.groningen.nl i: www.groningen.nl	
Fase: BESTEK	Gekend: R. Snoek	Codex:	
Betreft: Situatie Opruimwerkzaamheden	Datum: 10-08-2023	Besteknr.: 46-2023	
	Beoordeeld: R. Raangs	Aanheft:	
	Datum: 10-08-2023	Schaal:	1:500
	Formaat: A0	Tekening:	
	Blad: 4		
	Totaal bladen: 4		