


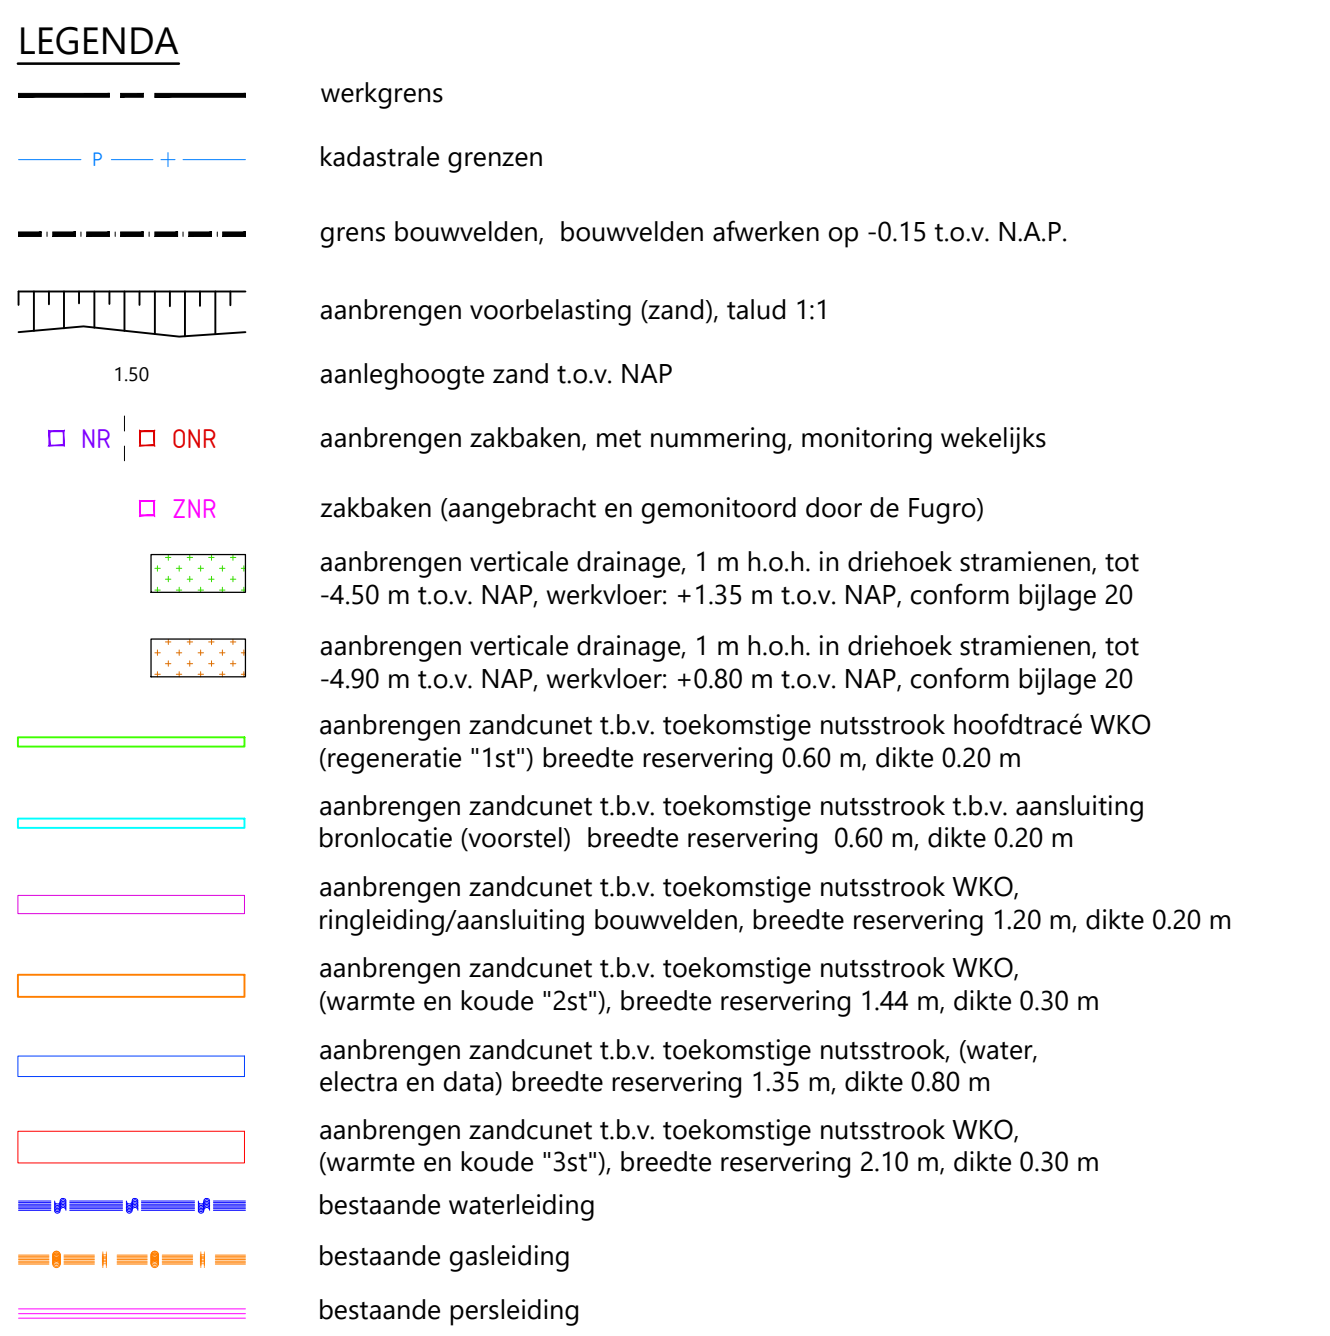


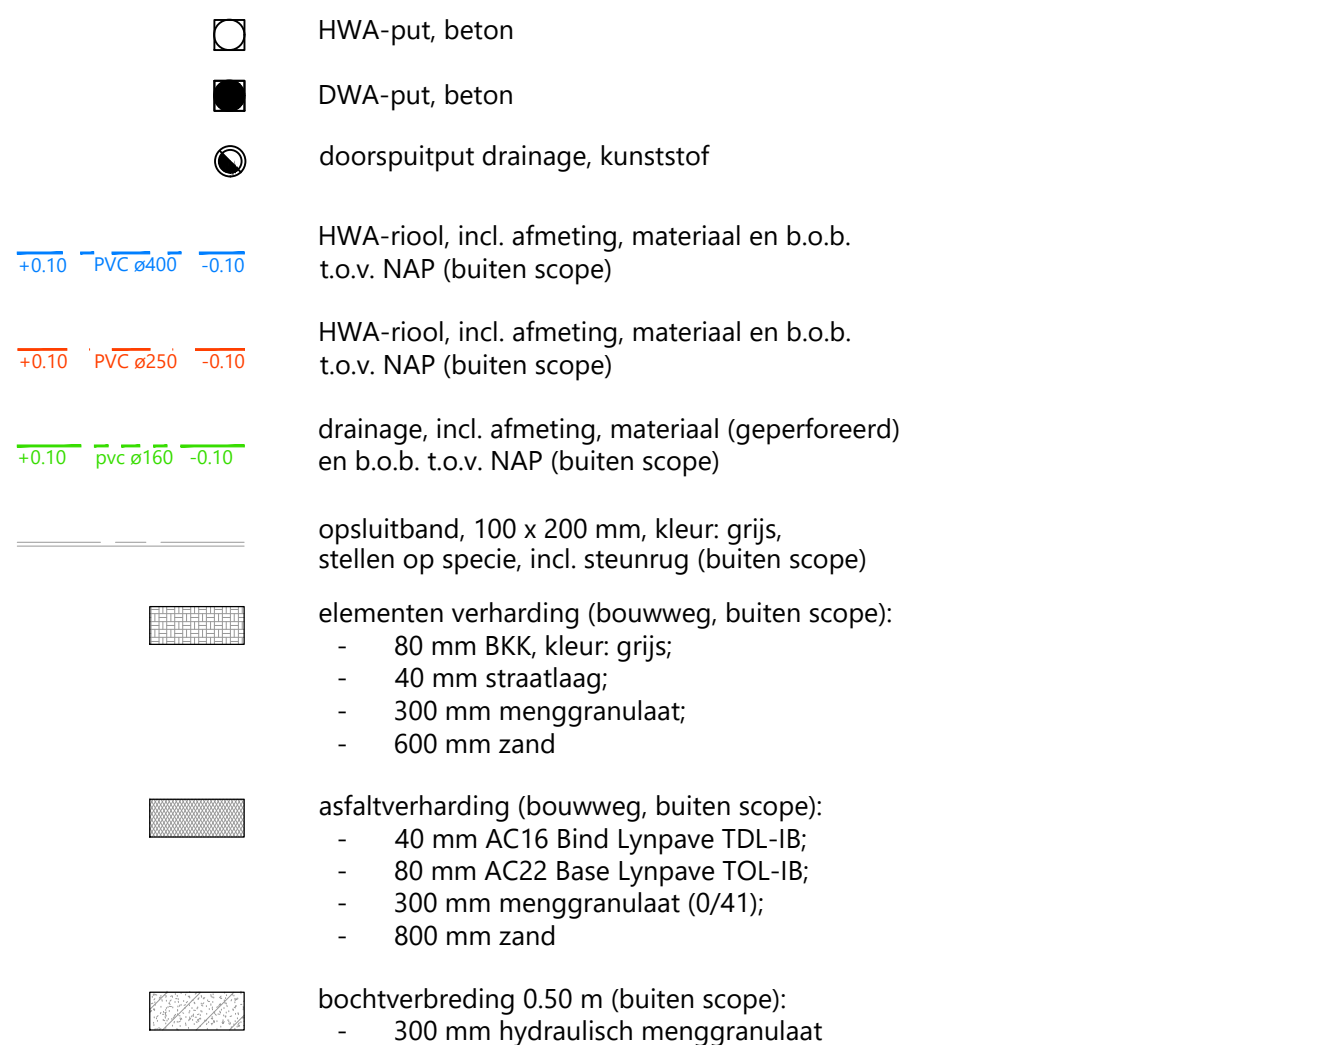


LEGENDA BRM/ONDERGRONDSE INFRA (buiten scope)

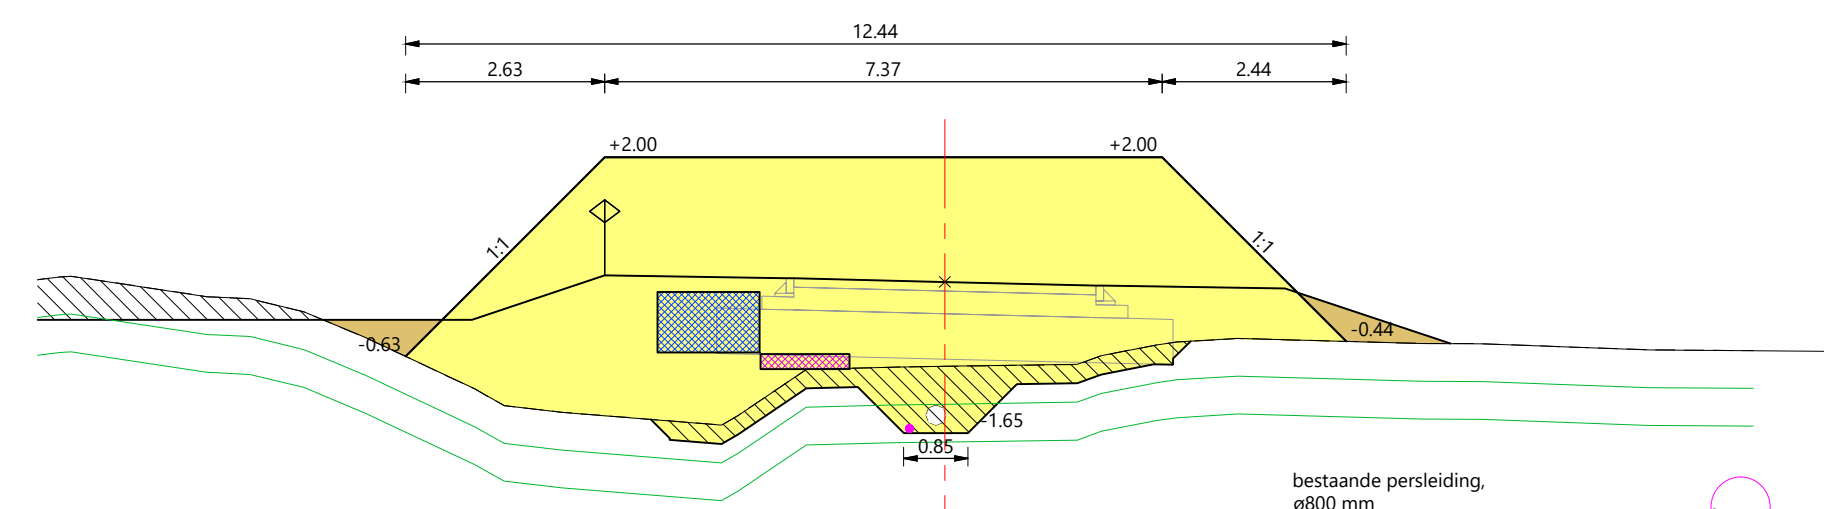

LEGENDA DWARSPROFIELEN/LENGTEPROFIEL

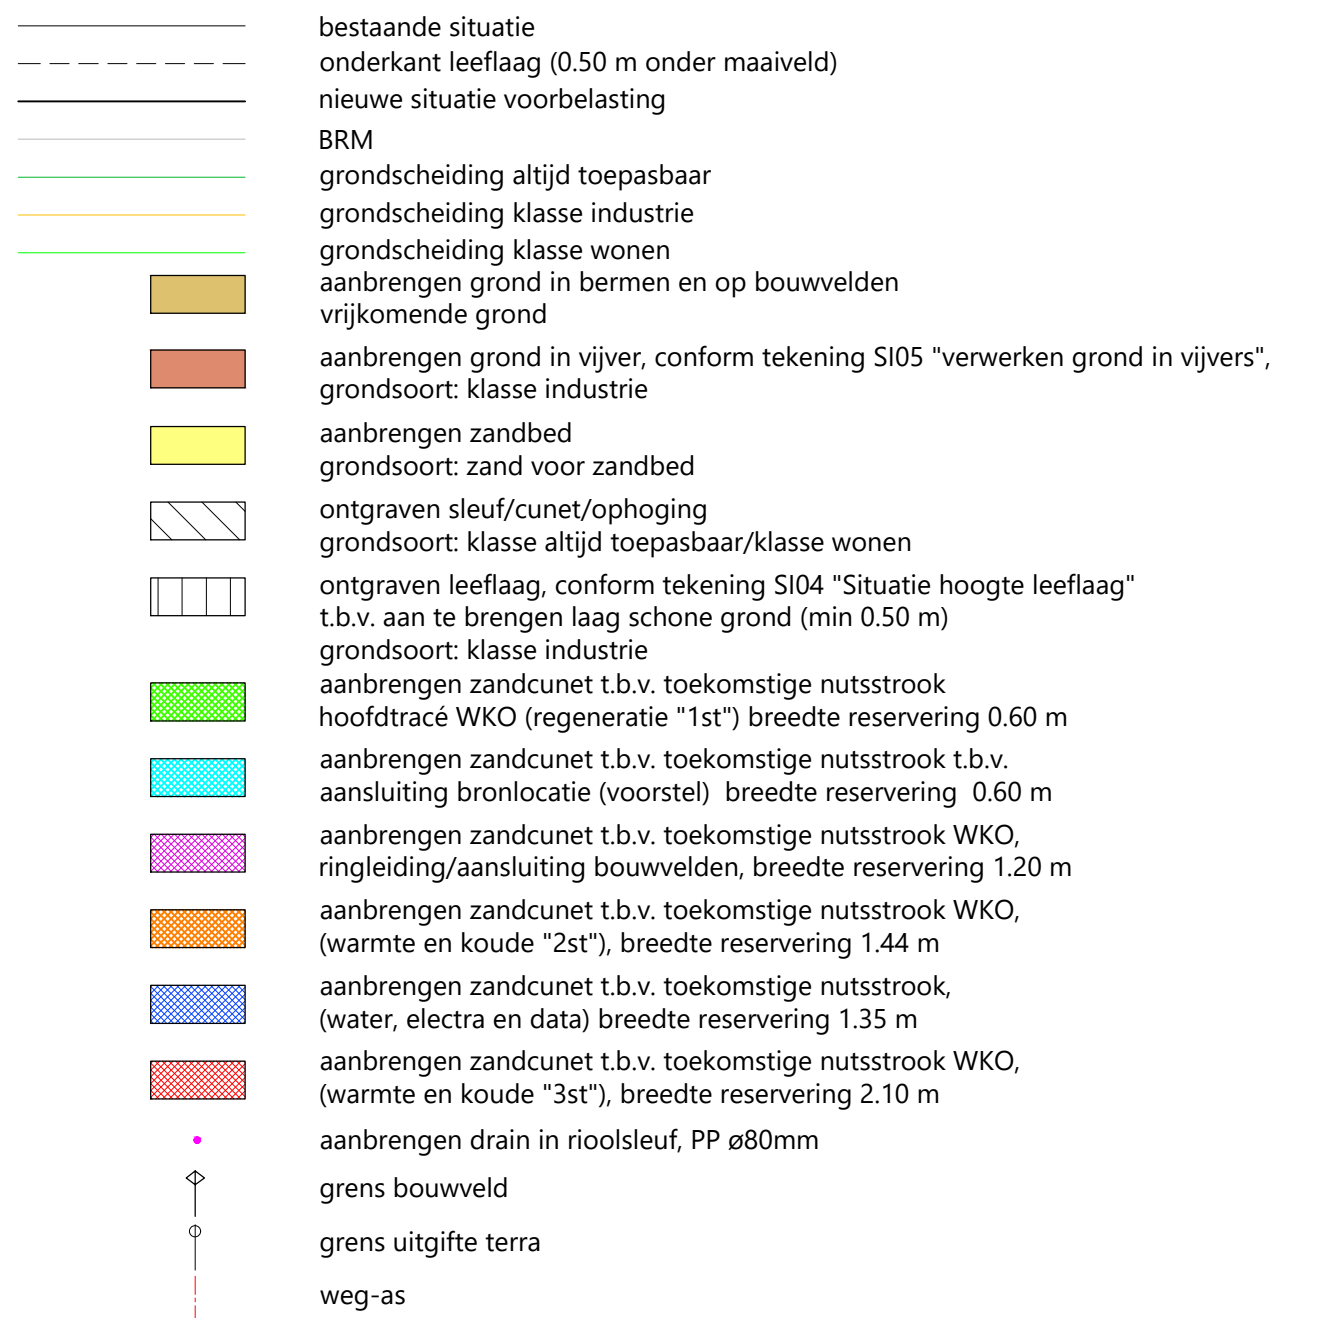

DWARSPROFIEL 7 - 7 - AL01_spoorzone
Schaal 1:100

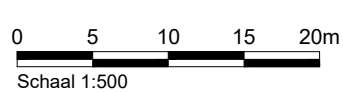

Status: DEFINITIEF


Gemeente Groningen
Directie Stadsontwikkeling
Ruimtelijke Ontwikkeling & Uitvoering
afd. Stadsingenieurs
Postbus 7061
9701 JB Groningen
t.: 14050
e.: secretariaat.stadsingenieurs@groningen.nl
i.: www.gemeente.groningen.nl


Gedekont:	N. Loozeman	Code nr:	S102
Datum:	22-09-2023	Bestek nr:	46-2023
Gecontroleerd:	R. Raangs	Archief nr:	
Datum:	-	Schaal:	div.
Formaat:	A0		Wijzigingsnr:
		Tekening nr:	0

46-2023-05