


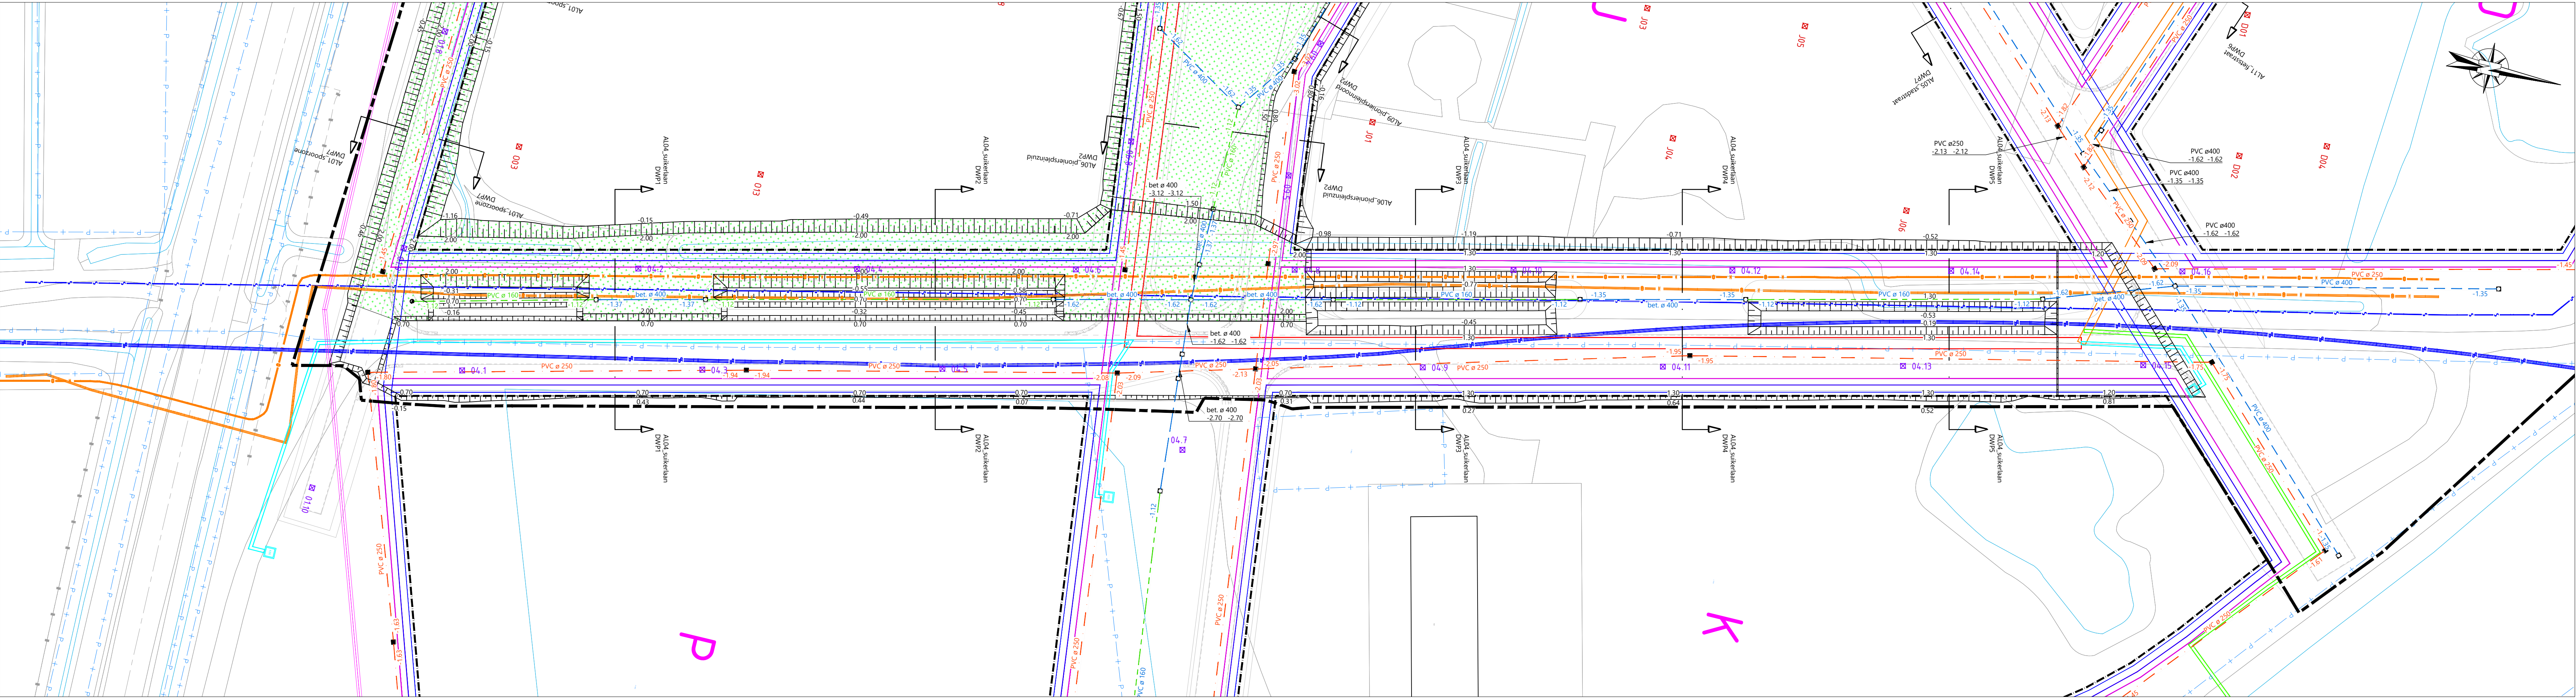

Situatie Suikerlaan
schaal 1:500


- LEGENDA**
- werkgrans
 - kadastrale grenzen
 - grens bouwvelden, bouwvelden afwerken op -0.15 t.o.v. N.A.P.
 - aanbrengen voorbelasting (zand), talud 1:1
 - aanleghoogte zand t.o.v. NAP
 - aanbrengen zakbaken, met nummering, monitoring wekelijks
 - zakbaken (aangebracht en gemonteerd door de Fugro)
 - aanbrengen verticale drainage, 1 m h.o.h. in driehoek stramijnen, tot -4.50 m t.o.v. NAP, werkvloer: +1.35 m t.o.v. NAP, conform bijlage 20
 - aanbrengen verticale drainage, 1 m h.o.h. in driehoek stramijnen, tot -4.90 m t.o.v. NAP, werkvloer: +0.80 m t.o.v. NAP, conform bijlage 20
 - aanbrengen zandcunet t.b.v. toekomstige nutsstrook hoofdrace WKO (regeneratie "1st"), breedte reservering 0.60 m, dikte 0.20 m
 - aanbrengen zandcunet t.b.v. toekomstige nutsstrook t.b.v. aansluiting bronlocatie (voorstel) breedte reservering 0.60 m, dikte 0.20 m
 - aanbrengen zandcunet t.b.v. toekomstige nutsstrook WKO, ringleiding/aansluiting bouwvelden, breedte reservering 1.20 m, dikte 0.20 m
 - aanbrengen zandcunet t.b.v. toekomstige nutsstrook WKO, (warmte en koude "2st"), breedte reservering 1.44 m, dikte 0.30 m
 - aanbrengen zandcunet t.b.v. toekomstige nutsstrook (water, electra en data) breedte reservering 1.35 m, dikte 0.80 m
 - aanbrengen zandcunet t.b.v. toekomstige nutsstrook WKO, (warmte en koude "3st"), breedte reservering 2.10 m, dikte 0.30 m
 - bestaande waterleiding
 - bestaande gasleiding
 - bestaande persleiding

LEGENDA BRM/ONDERGRONDSE INFRA (buiten scope)

- HWA-put, beton
- DWA-put, beton
- doorsputput drainage, kunststof
- HWA-riool, incl. afmeting, materiaal en b.o.b. t.o.v. NAP (buiten scope)
- HWA-riool, incl. afmeting, materiaal en b.o.b. t.o.v. NAP (buiten scope)
- drainage, incl. afmeting, materiaal (geperforeerd) en b.o.b. t.o.v. NAP (buiten scope)
- opslibtband, 100 x 200 mm, kleur: grijs, stellen op specie, incl. steuning (buiten scope)
- elementen verharding (bouwweg, buiten scope):
 - 80 mm BKK, kleur: grijs
 - 40 mm straatlaag
 - 300 mm menggranulaat
 - 600 mm zand
- asfaltverharding (bouwweg, buiten scope):
 - 40 mm AC16 Bind Lypave TDL-IB
 - 80 mm AC22 Base Lypave TDL-IB
 - 300 mm menggranulaat (0/4/1)
 - 800 mm zand
- bochtverbreiding 0.50 m (buiten scope):
 - 300 mm hydraulisch menggranulaat

LEGENDA DWARSPROFIELEN/LENGTEPROFIEL

- bestaande situatie
- onderkant leeflaag (0.50 m onder maaiveld)
- nieuwe situatie voorbelasting
- BRM
- grondscheiding altijd toepasbaar
- grondscheiding klasse industrie
- grondscheiding klasse wonen
- aanbrengen grond in bermen en op bouwvelden vrijkomende grond
- aanbrengen grond in vijver, conform tekening S105 "verwerken grond in vijvers", grondscheiding: klasse industrie
- aanbrengen zandbed
- grondscheiding: zand voor zandbed
- ontgraven sleuf/cunet/ophoging
- grondscheiding: klasse altijd toepasbaar/klasse wonen
- ontgraven leeflaag, conform tekening S104 "Situatie hoogte leeflaag" t.b.v. aim te brengen laag schone grond (min 0.50 m)
- grondscheiding: klasse industrie
- aanbrengen zandcunet t.b.v. toekomstige nutsstrook hoofdrace WKO (regeneratie "1st"), breedte reservering 0.60 m
- aanbrengen zandcunet t.b.v. toekomstige nutsstrook t.b.v. aansluiting bronlocatie (voorstel) breedte reservering 0.60 m
- aanbrengen zandcunet t.b.v. toekomstige nutsstrook WKO, ringleiding/aansluiting bouwvelden, breedte reservering 1.20 m
- aanbrengen zandcunet t.b.v. toekomstige nutsstrook WKO, (warmte en koude "2st"), breedte reservering 1.44 m
- aanbrengen zandcunet t.b.v. toekomstige nutsstrook, (water, electra en data) breedte reservering 1.35 m
- aanbrengen zandcunet t.b.v. toekomstige nutsstrook WKO, (warmte en koude "3st"), breedte reservering 2.10 m
- aanbrengen drain in rioolsleuf, PP ø80mm
- grens bouwveld
- grens uitigte terra
- weg-as

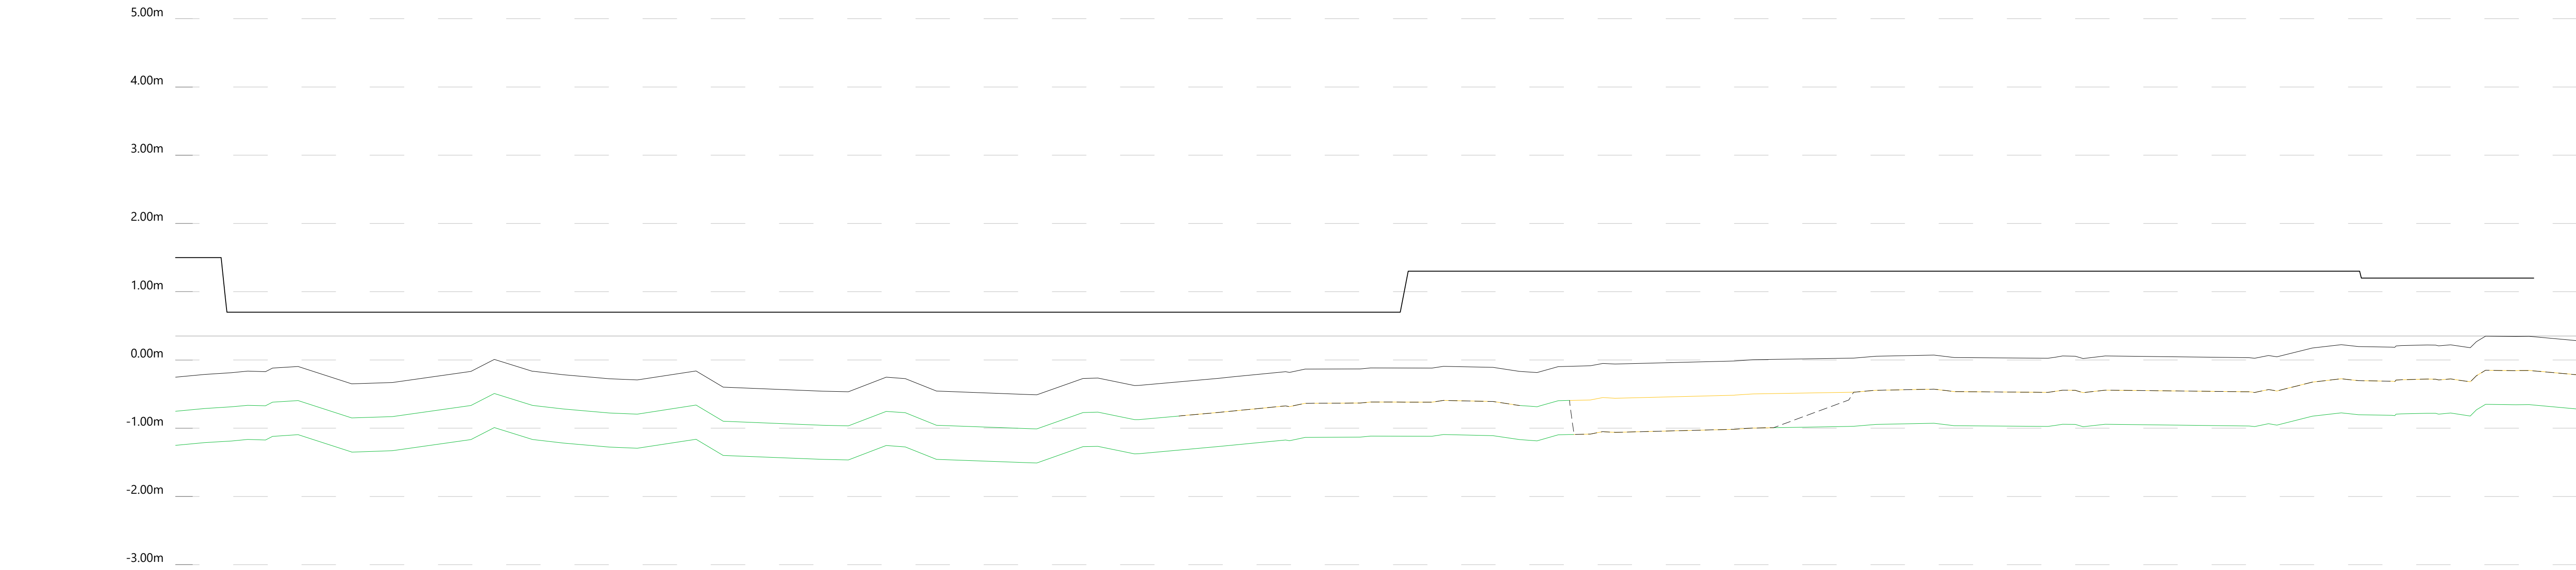

Lengteprofiel AL04, suikerlaan
Metreering 0 tot 352
Horizontale schaal 1:500
Verticale schaal 1:100

Metreering	0000	0005	0010	
------------	------	------	