



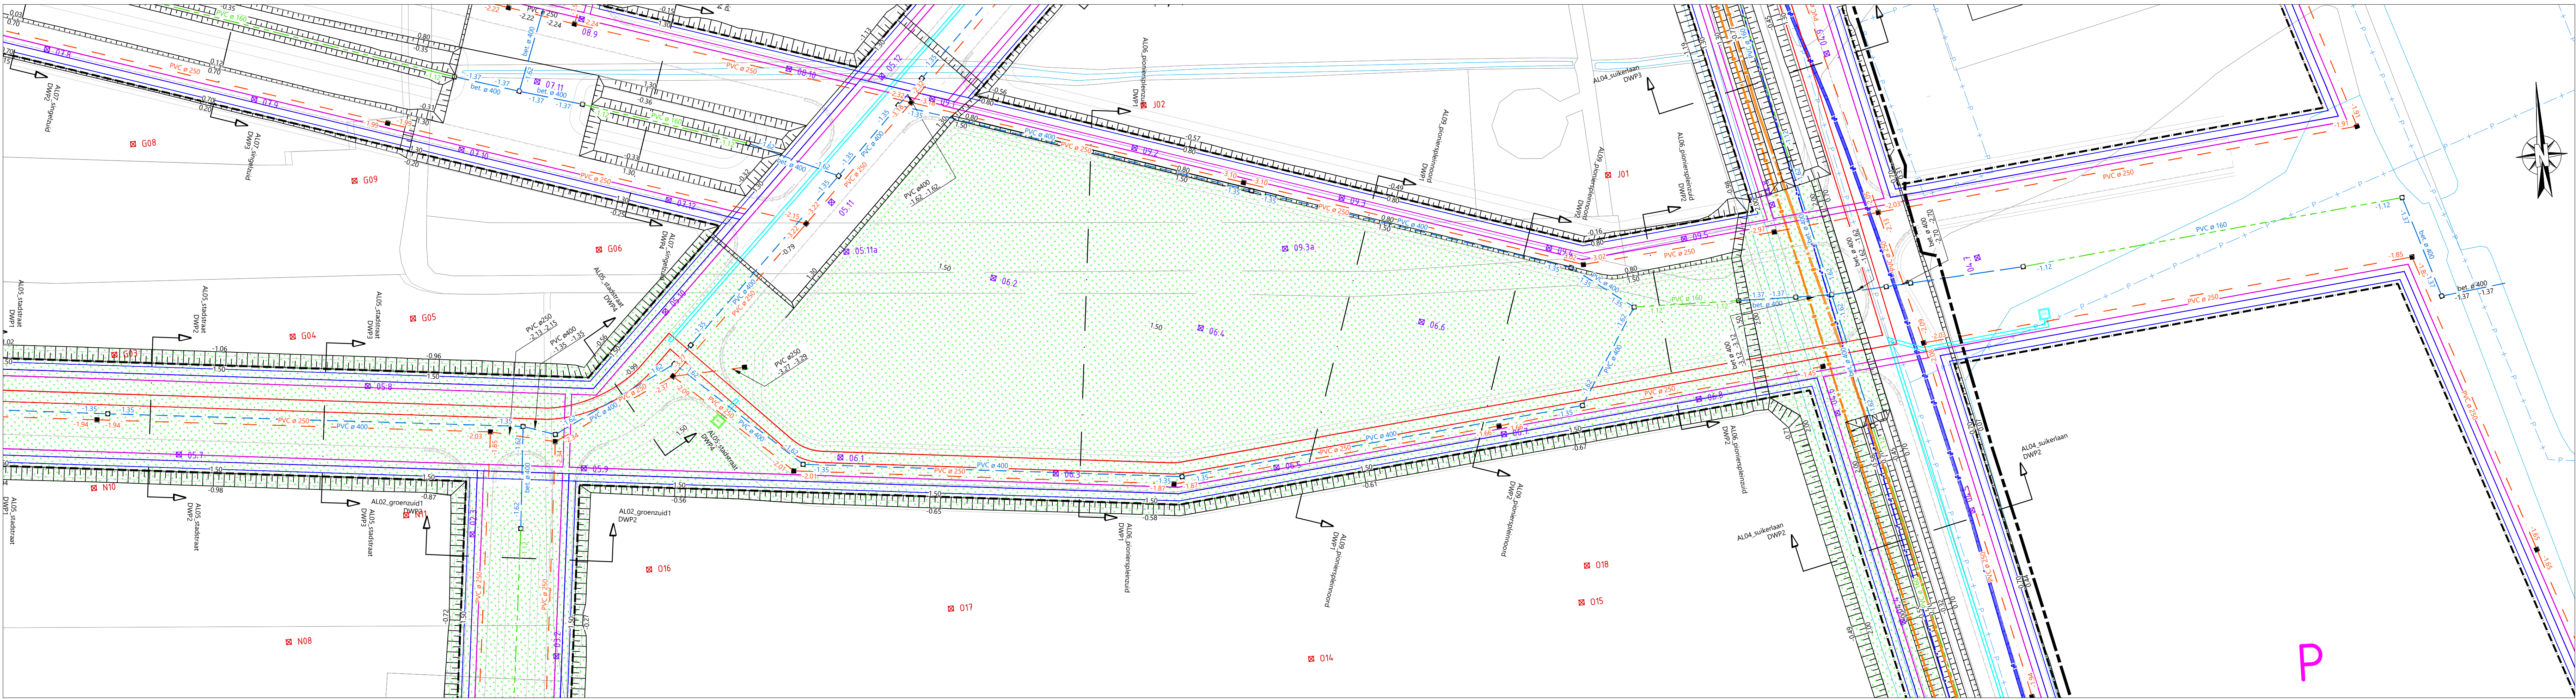

Situatie Pioniersplein zuid
schaal 1:500

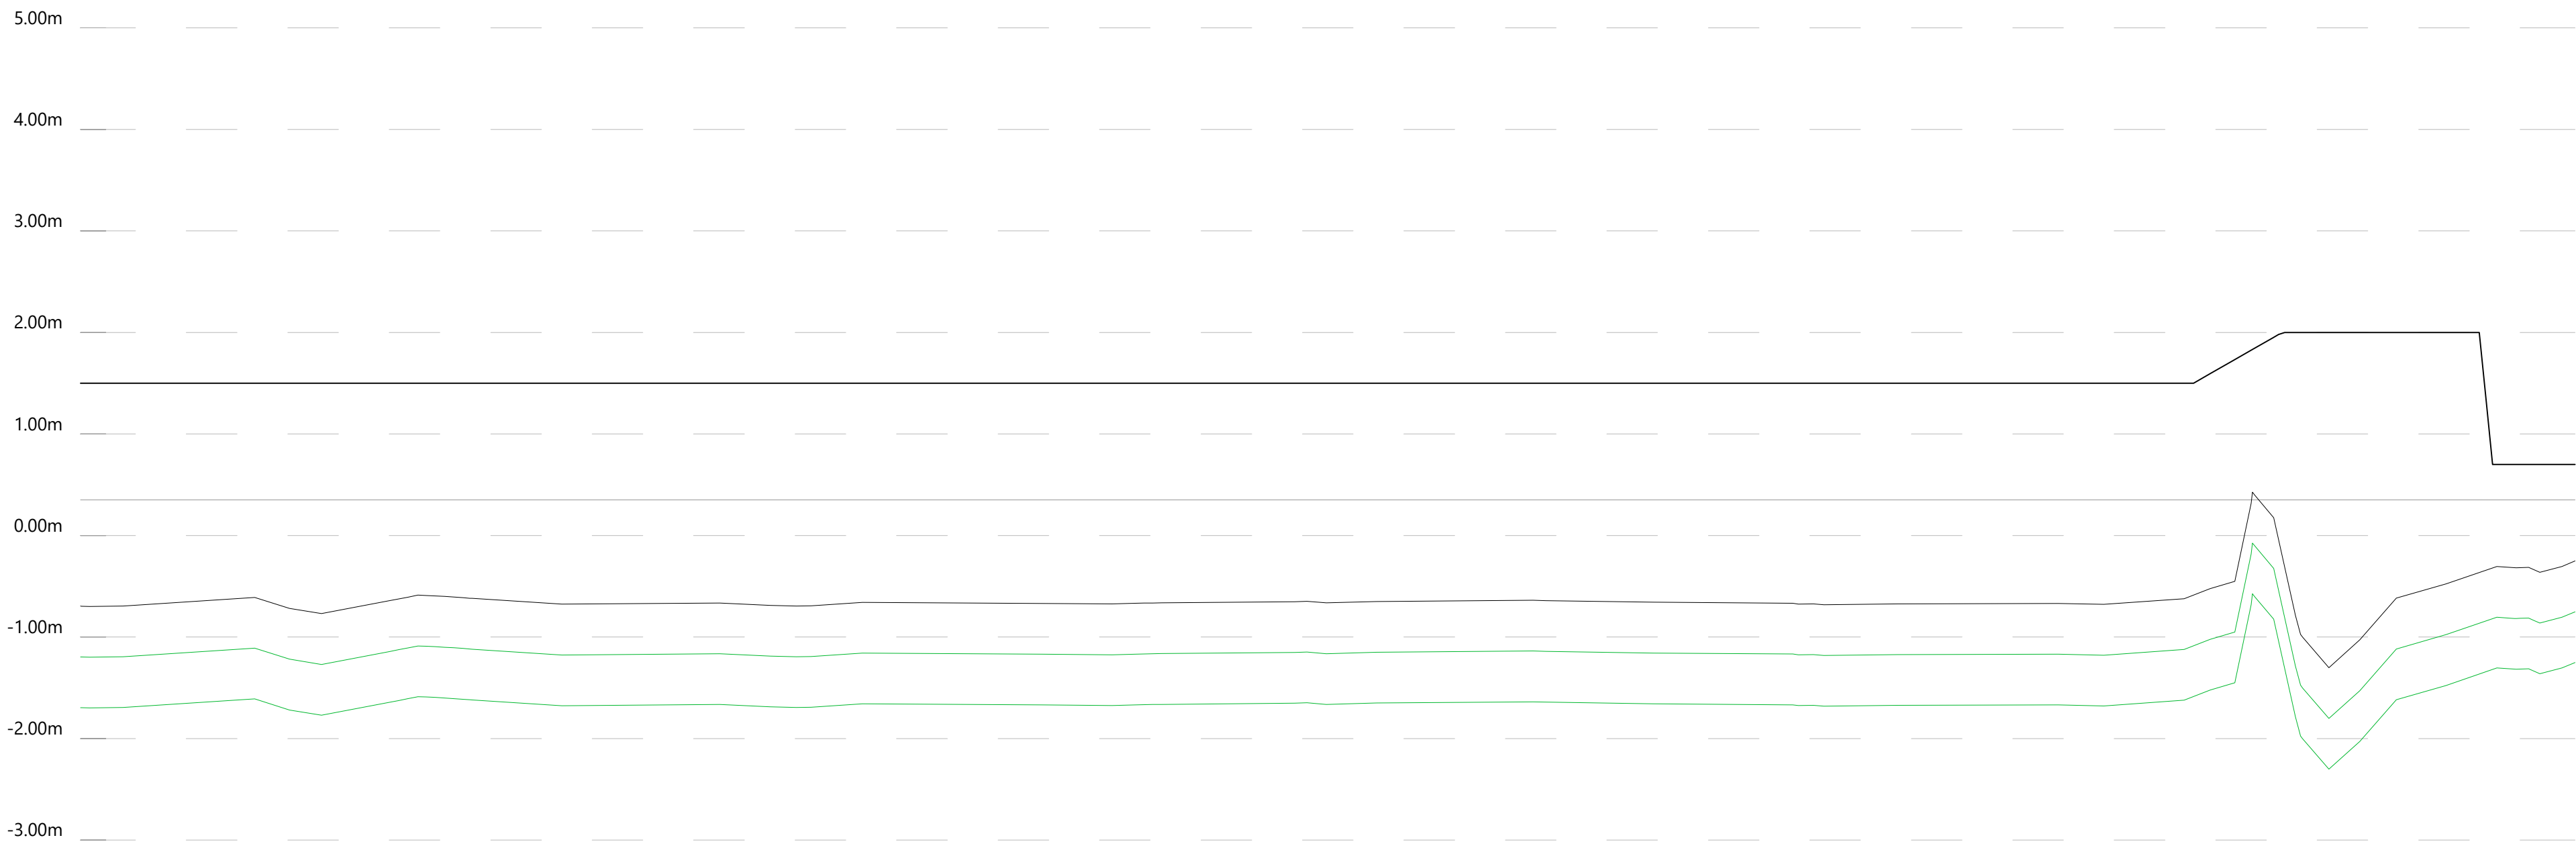

Lengteprofiel AL06_pionierspleinzuid
Metreering 0 tot 246
Horizontale schaal 1:500
Verticale schaal 1:10

Metreering	0000	0005	0010	
------------	------	------	--