






DWARSPROFIEL 1 - 1 - AL11_fietsstraat

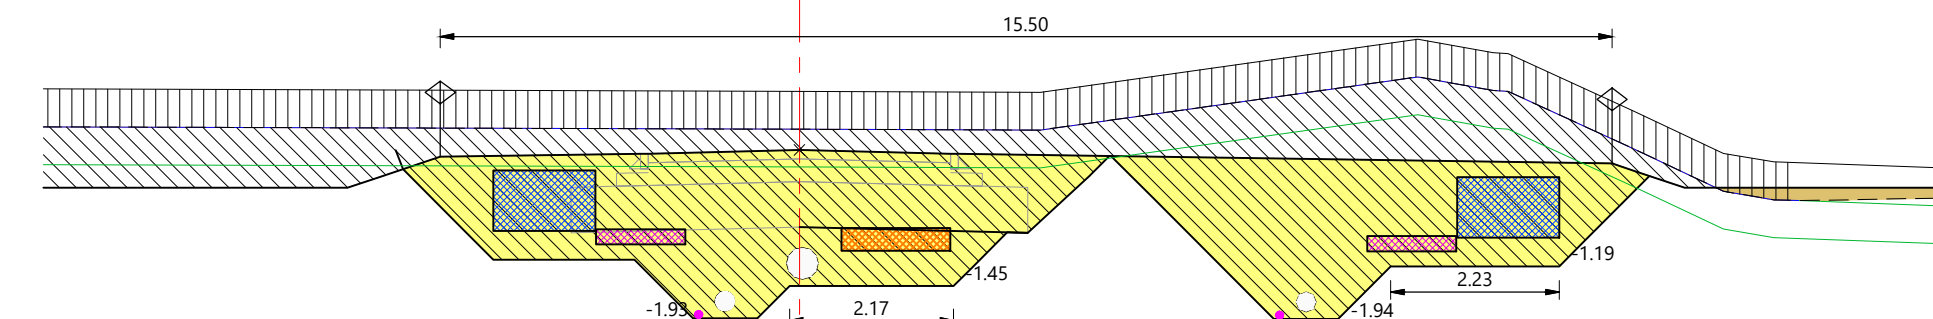


DWARSPROFIEL 2 - 2 - AL11_fietsstraat

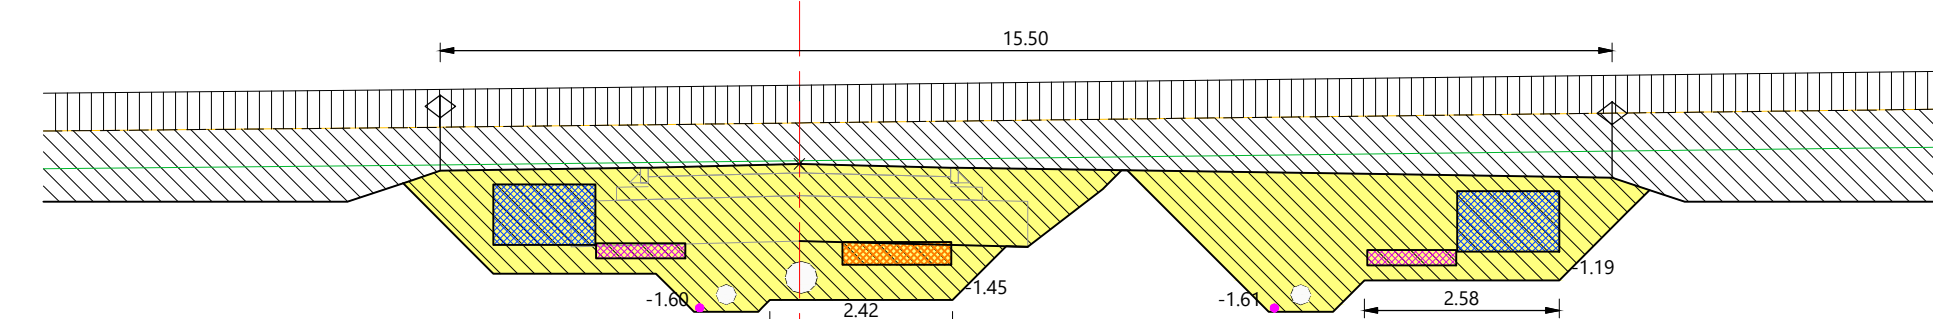


DWARSPROFIEL 3 - 3 - AL11_fietsstraat

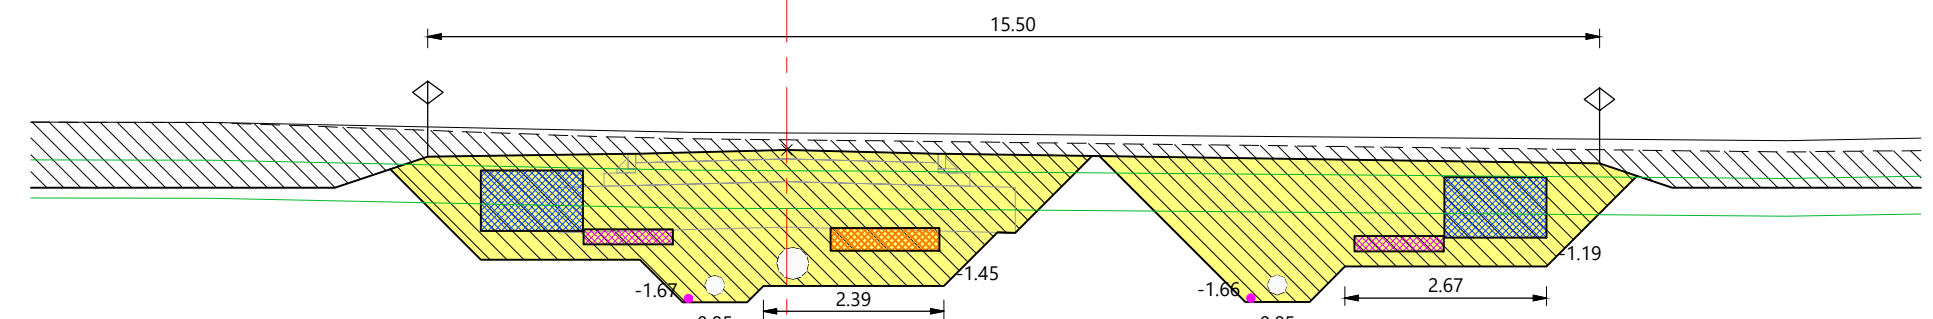

DWARSPROFIEL 4 - 4 - AL11_fietsstraat
Schaal 1:100

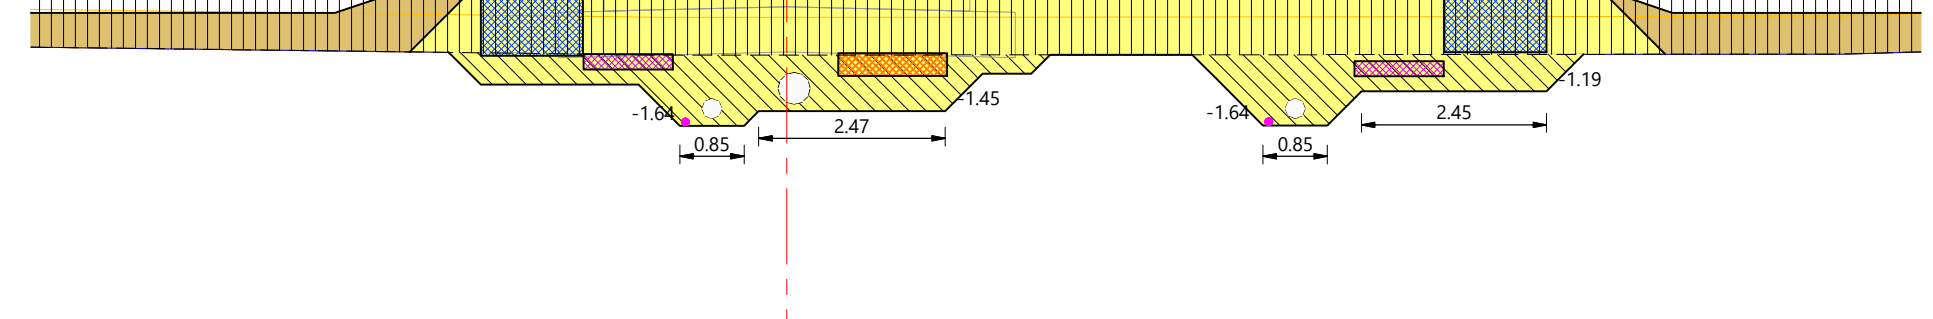

DWARSPROFIEL 5 - 5 - AL11_fietsstraat
Schaal 1:100

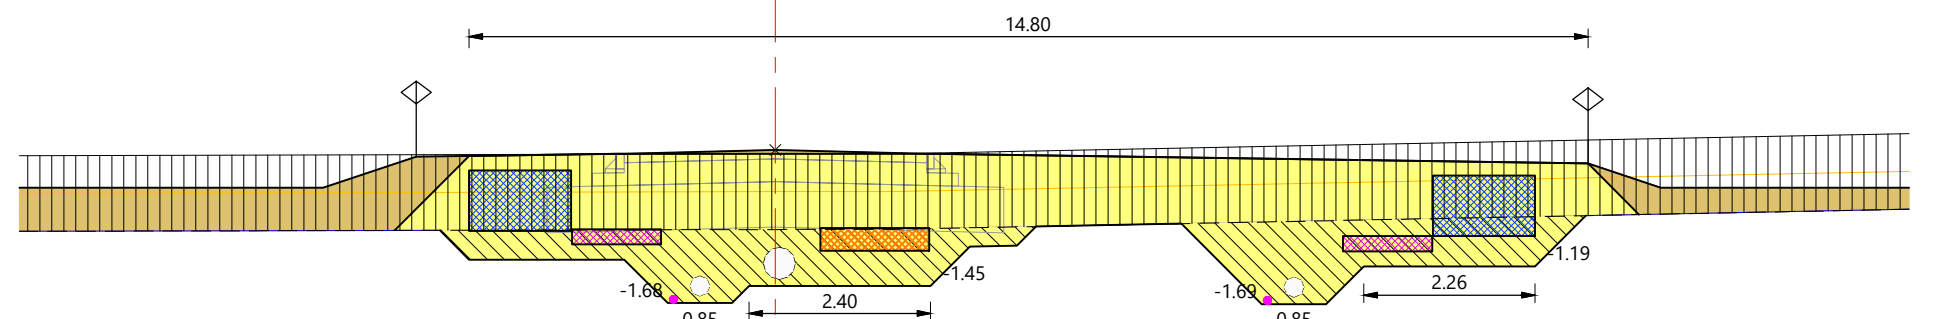

DWARSPROFIEL 6 - 6 - AL11_fietsstraat
Schaal 1:100




- LEGENDA DWARSPROFIELEN/LENGTEPROFIEL

- bestaande situatie
onderkant leeflaag (0,50 m onder maaiveld)
nieuwe situatie voorbelasting
BIM
grondscheiding altijd toepasbaar
grondscheiding klasse industrie
aanbrengen grond in bermen en op bouwvelden
vrijkomende grond
aanbrengen grond in vijver, conform tekening 505 "verwerken grond in vijvers",
grondstof: klasse industrie
aanbrengen zandbed
grondstof: zand voor zandbed
ontgraven sleuf/cunet/oploping
grondstof: klasse altijd toepasbaar/klasse wateren
ontgraven leeflaag, conform tekening 504 "Situatie hoogte leeflaag"
t.b.v. aan te brengen laag schone grond (min 0,50 m)
grondstof: klasse industrie
aanbrengen zandcunet t.b.v. toekomstige nutsituatie
hoofdrac WKO (regeneratie "1st") breedte reservering 0,60 m
aanbrengen zandcunet t.b.v. toekomstige nutsituatie WKO
aansluiting rioolcunet (voordiel) breedte reservering 0,60 m
aanbrengen zandcunet t.b.v. toekomstige nutsituatie WKO
ringleiding/aansluiting bouwvoeding, breedte reservering 1,20 m
aanbrengen zandcunet t.b.v. toekomstige nutsituatie WKO
(warme en koude "2st"), breedte reservering 1,14 m
aanbrengen zandcunet t.b.v. toekomstige nutsituatie WKO
(water, electra en data) breedte reservering 1,35 m
aanbrengen zandcunet t.b.v. toekomstige nutsituatie WKO
(warme en koude "3st"), breedte reservering 2,10 m
aanbrengen drain in rioolcunet, PP ø80mm
grens bouwveld
grens uitgritte terra
ywo-as



OVERZICHT:
schaal 1 : 8.000

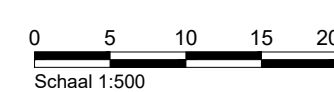

Status: DEFINITIVE

Deze tekening blijft het eigendom van de gemeente Groningen en mag zonder schriftelijke toestemming niet worden gekopieerd, noch aan derden worden verstrekt, of her inzage worden gegeven. De digitale opnames op de tekening worden alleen ter informatie verstrekt, men kan hieraan geen rechten ontleen. © gemeente Groningen 2020


De Suikerzijde Noordoost Gemeente Directie Stadsontwikkeling
Ruimtelijke Ontwikkeling & Uitvoering

Lezingen

Grondverkoopzamboden

Grondwerkzaamheden

t: 14050

BRM Fase 1

DRIT 183E 1









Fietsstraat _____ div 01

Formaat: A0

Voorbelasting Fase 1		
		Tekening


46-2023-13

Totaal bladen: 10	40-2023-1
-------------------	-----------
