



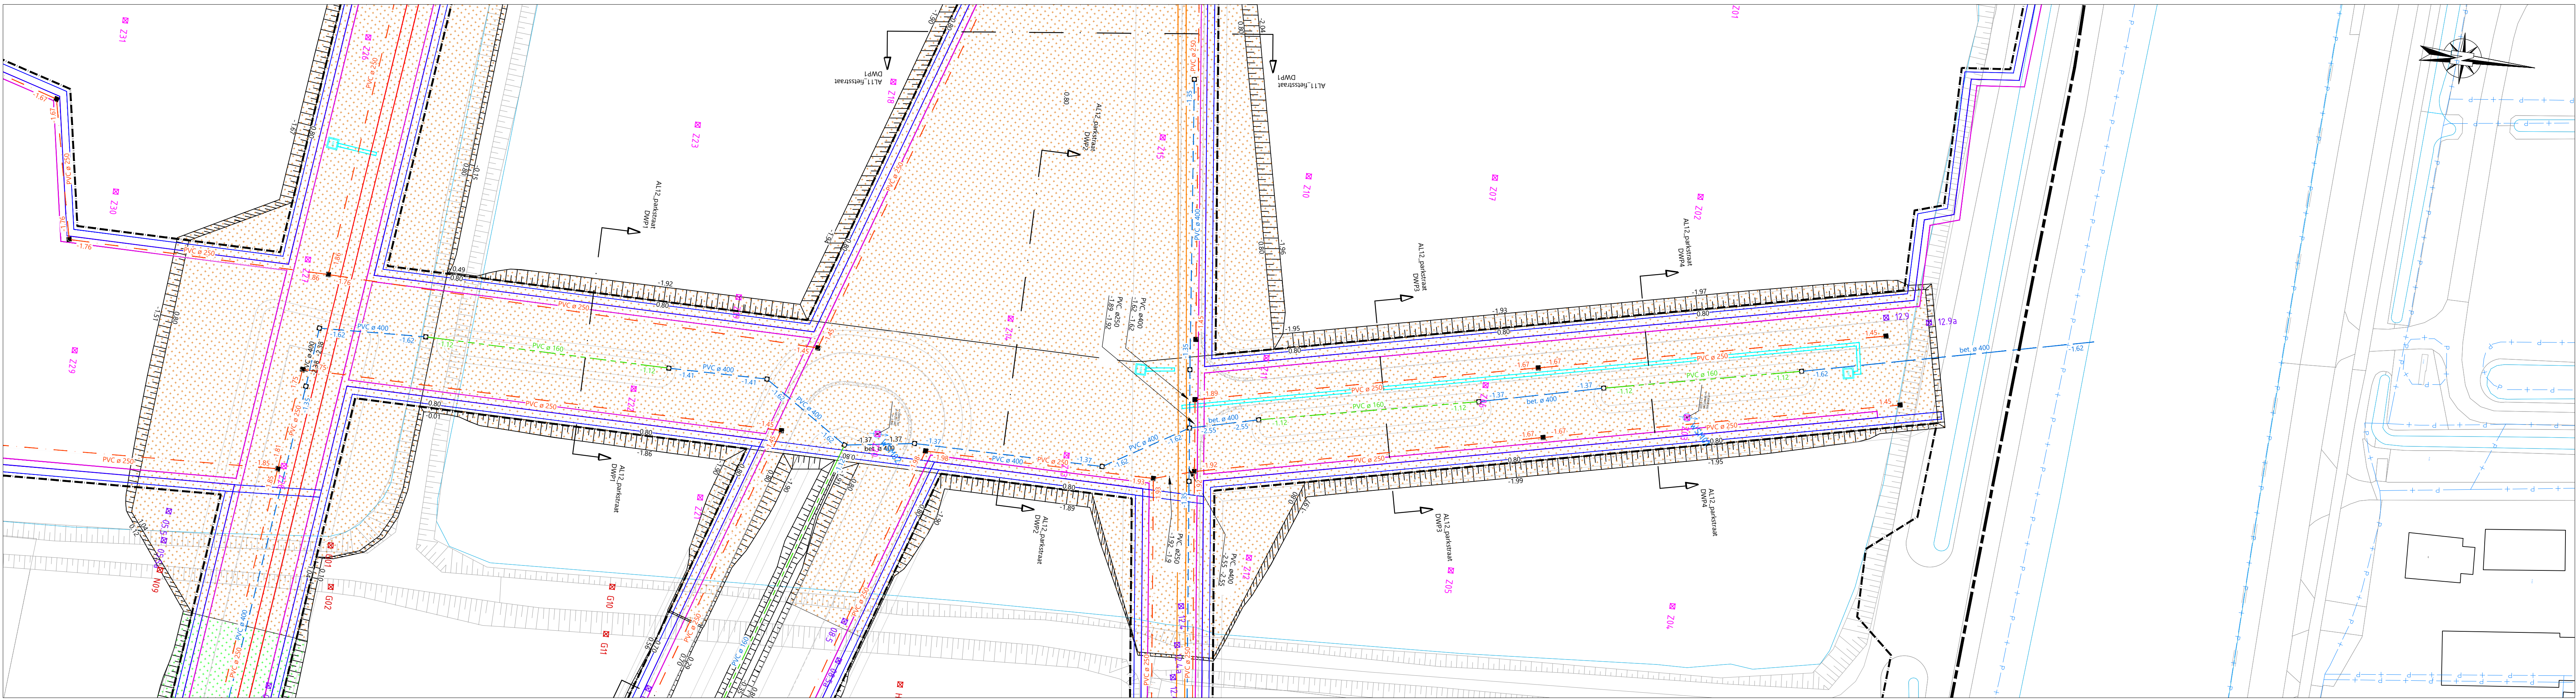

Situatie Parkstraat
schaal 1:500

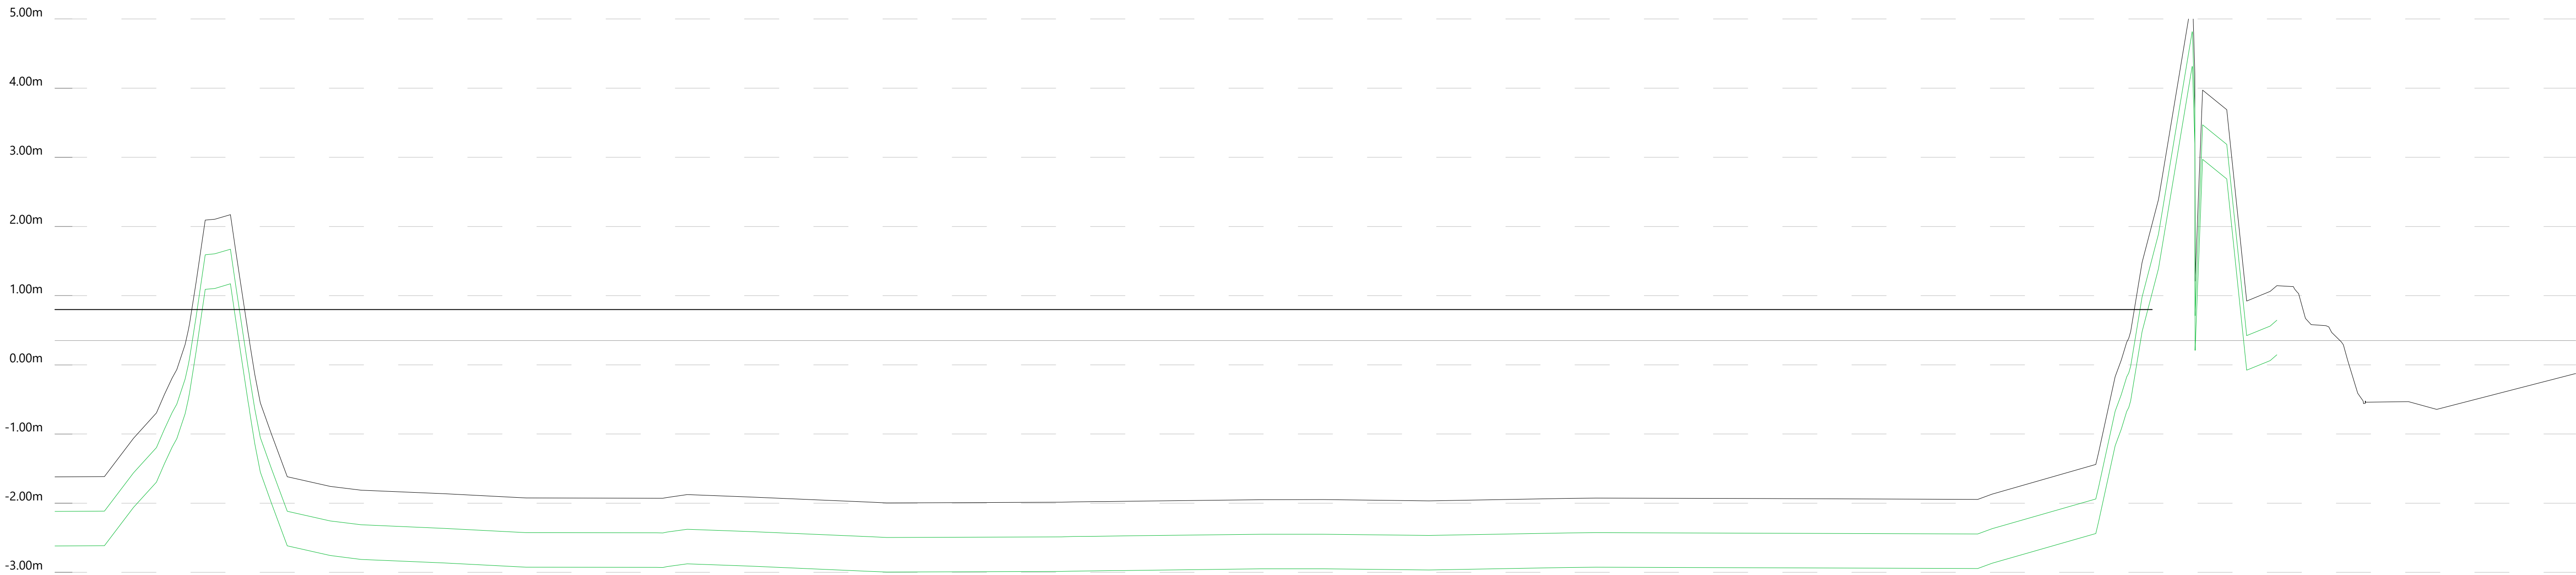

Lengteprofiel AL12_parkstraat
Metreering 0 tot 354
Horizontale schaal 1:500
Verticale schaal 1:10

Metreering	0001	0005	0010	0015	
------------	------	------	