


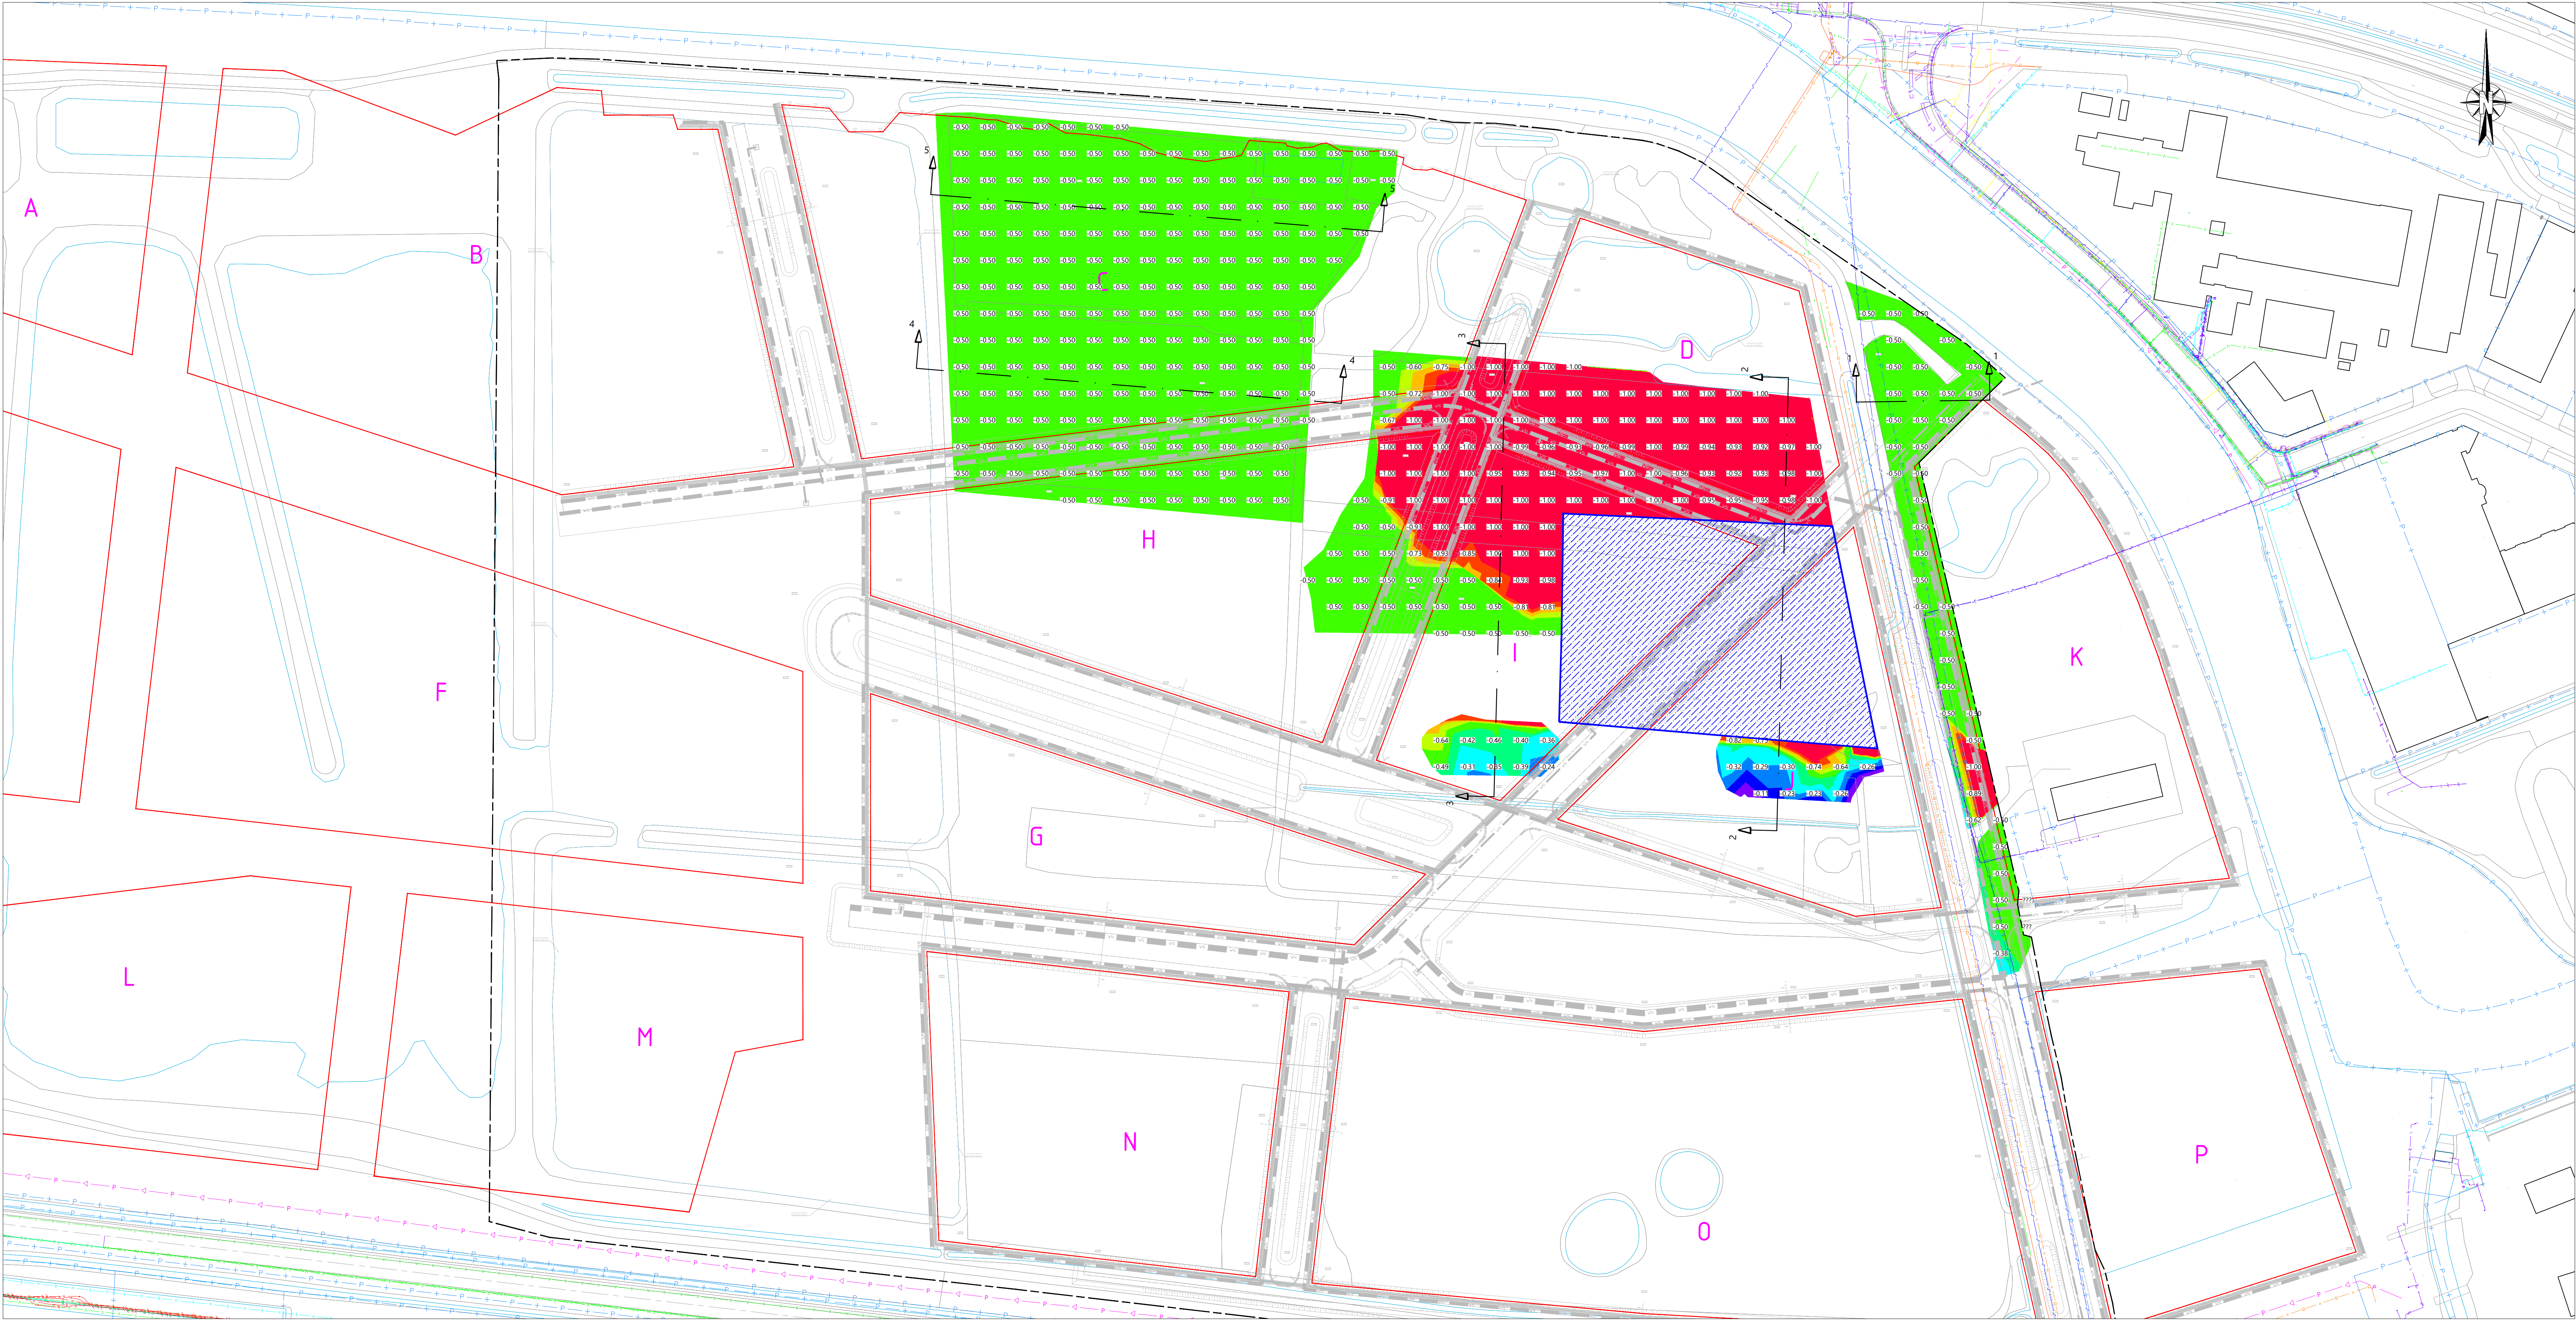

- LEGENDA**
- werkgrens
 - kadastrale grenzen
 - grens bouwvelden
 - verschil tussen onderkant leeflaag en maaiveld
- LEGENDA KABELS & LEIDINGEN**
- persleiding
 - riolering
 - laagspanning
 - middenspanning
 - hoogspanning
 - lagedruk gas
 - data kabel
 - water
 - overig






- LEGENDA DWARSPROFIELEN/LENGTEPROFIEL**
- bestaande situatie
 - leeflaag
 - BRM
 - grondscheiding altijd toepasbaar
 - grondscheiding klasse industrie
 - grondscheiding klasse wonen
 - ontgraven leeflaag
 - klasse industrie
 - reeds ontgraven leeflaag
 - klasse industrie/ altijd toepasbaar

Totaal ontgraven klasse industrie: 25.222 m³
Onderstaande hoogtes geven het verschil tussen onderkant leeflaag en maaiveld weer. Hier is negatief de leeflaag onder het maaiveld, in meters.

Hoogte tabel nieuwe situatie			
Nummer	Minimum Hoogte	Maximum Hoogte	Kleur
1	-1.000	-0.890	Red
2	-0.990	-0.790	Orange
3	-0.790	-0.690	Yellow
4	-0.690	-0.590	Light Green
5	-0.590	-0.490	Green
6	-0.490	-0.390	Dark Green
7	-0.390	-0.290	Blue
8	-0.290	-0.190	Light Blue
9	-0.190	-0.090	Very Light Blue
10	-0.090	0.000	White

Situatie ontgraven leeflaag klasse industrie

1:100

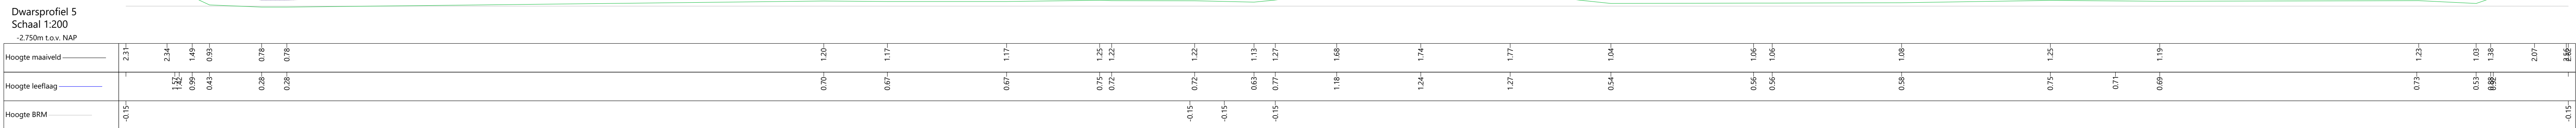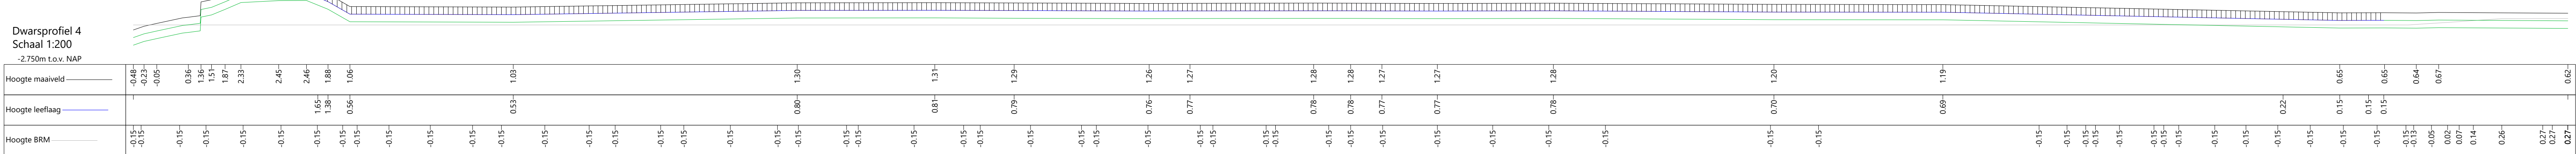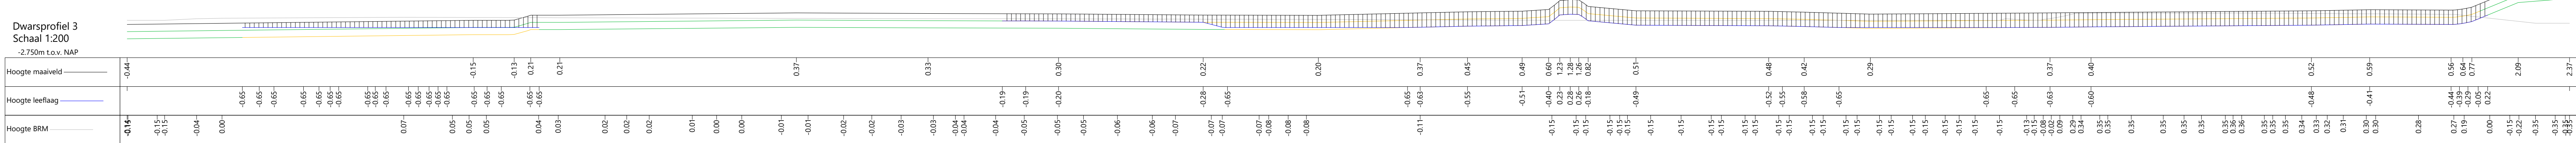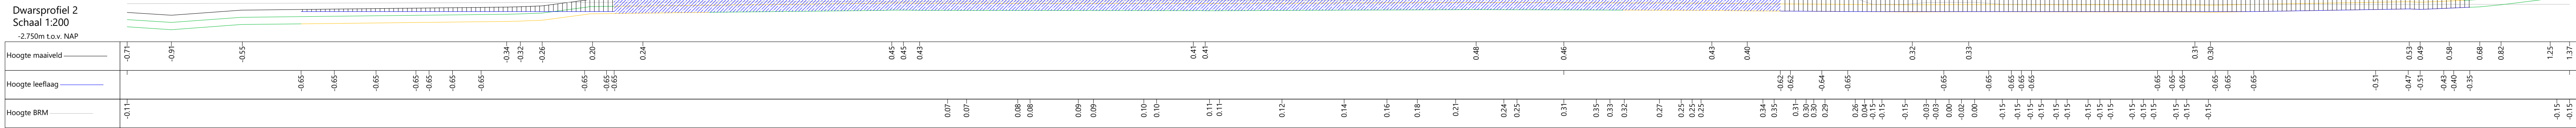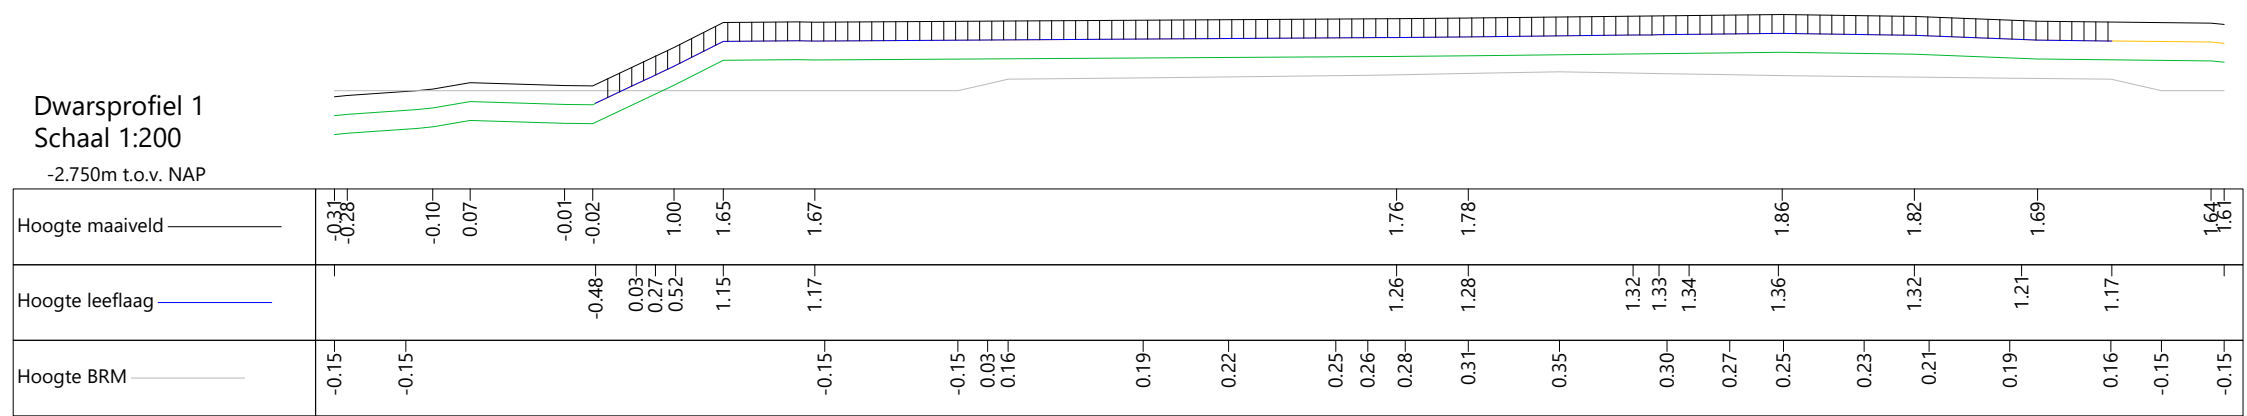

0 10 20 30 40m
Schaal 1:1000

Status: DEFINITIEF

De Suikerzijde Noordoost
Grondwerkzaamheden
BRM Fase 1



Directie Stadsontwikkeling
Buitenveldse Oudekade 1, 1017 CA Amsterdam
R. Raangs
T: 14000
E: r.raangs@stadsonwikkeling.groningen.nl
W: www.gemeente.groningen.nl

Bestek

Situatie
Ontgraven leeflaag
Klasse Industrie grond

Gebruikt: B. van Essen
Datum: 08-09-2023
Gebruikt: R. Raangs

Gebruikt: R. Raangs
Datum: 08-09-2023
Gebruikt: R. Raangs

Totaal bladen: 02

div. 01

46-2023-15