


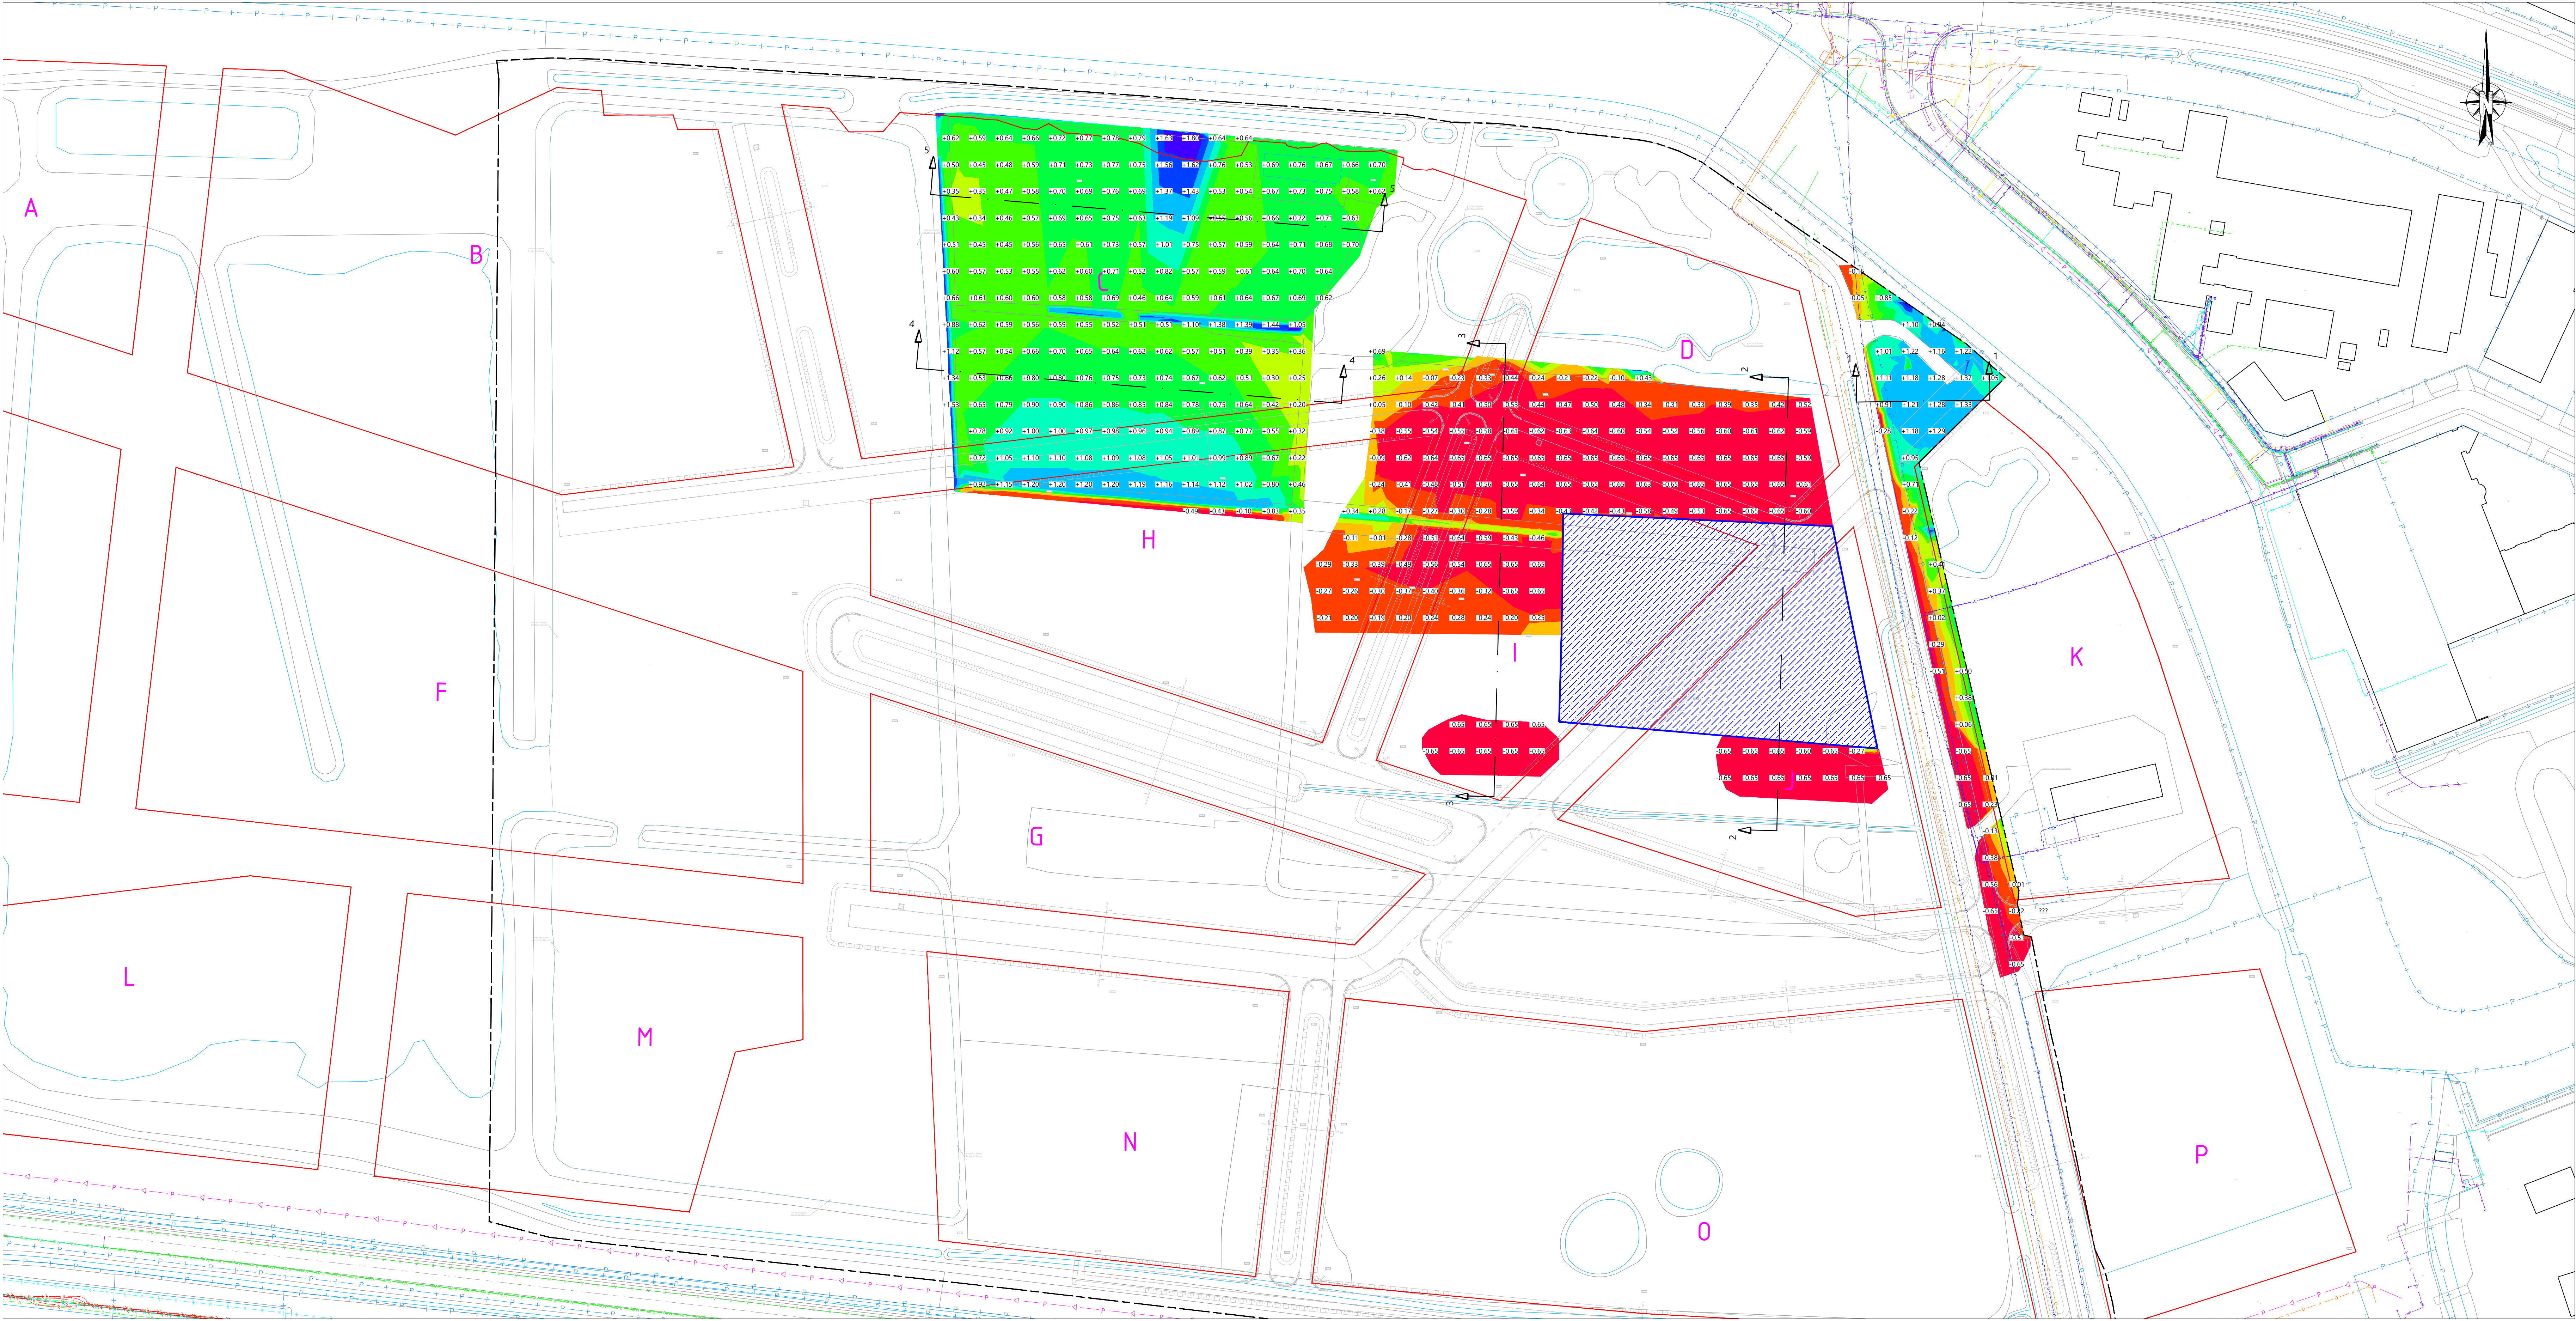

LEGENDA

- werkgrens
- kadastrale grenzen
- grens bouwvelden
- NAP hoogte onderkant leeflaag
- reeds ontgraven

LEGENDA KABELS & LEIDINGEN

- persleiding
- riolering
- laagspanning
- middelspanning
- hoogspanning
- lage druk gas
- hogedruk gas
- data kabel
- water
- overig

LEGENDA DWARSPROFIELEN/LENGTEPROFIEL






- bestaande situatie
- leeflaag
- BRM
- grondscheiding altijd toepasbaar
- grondscheiding klasse industrie
- grondscheiding klasse wonen
- ontgraven leeflaag
- klasse industrie
- reeds ontgraven leeflaag
- klasse industrie/ altijd toepasbaar

Onderstaande hoogtes geven de NAP waardes weer van de onderkant van de te ontgraven leeflaag.

Hoogte tabel nieuwe situatie			
Nummer	Minimum Hoogte	Maximum Hoogte	Kleur
1	-0.600	-0.400	Red
2	-0.400	-0.150	Orange
3	-0.150	0.100	Yellow
4	0.100	0.350	Light Green
5	0.350	0.600	Green
6	0.600	0.875	Dark Green
7	0.875	1.130	Blue
8	1.130	1.390	Dark Blue
9	1.390	1.651	Purple
10	1.651	1.946	Dark Purple
11	1.946	2.237	Black

Situatie hoogte onderkant leeflaag

1:100

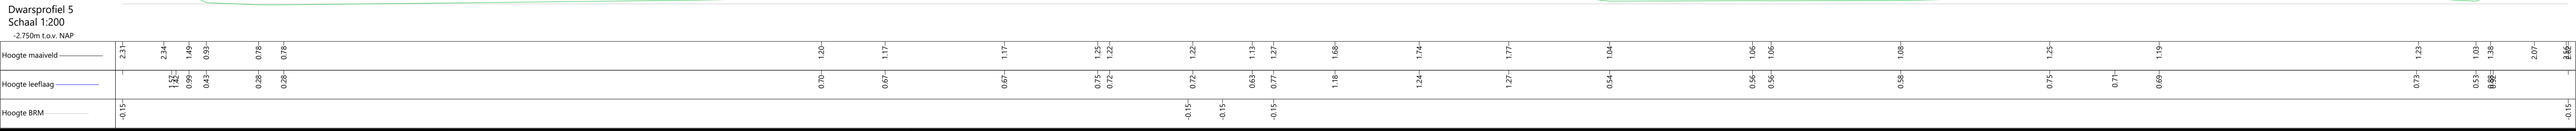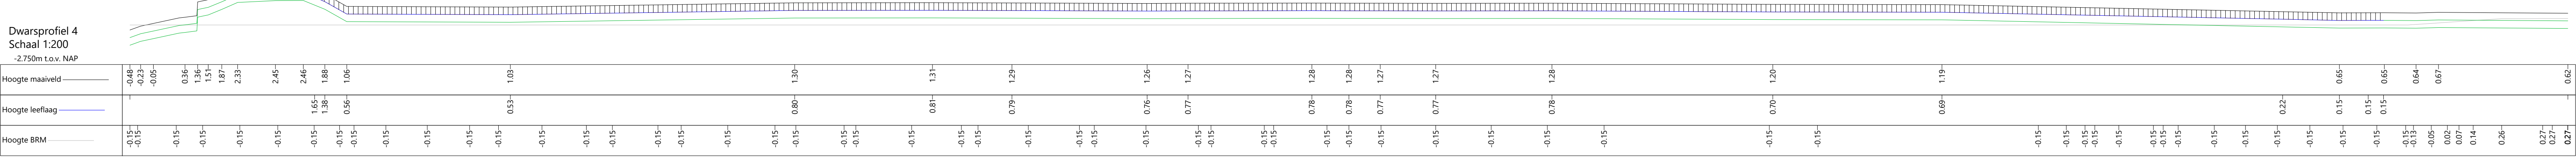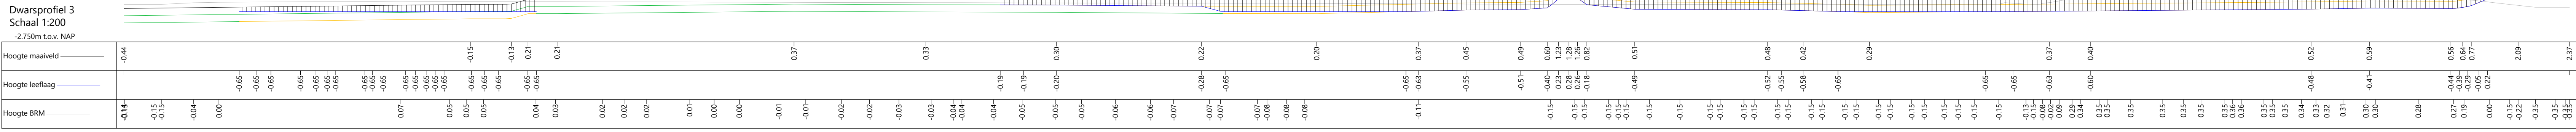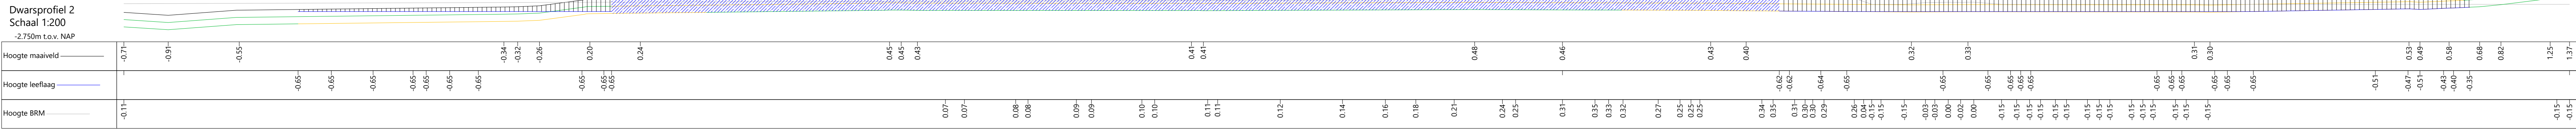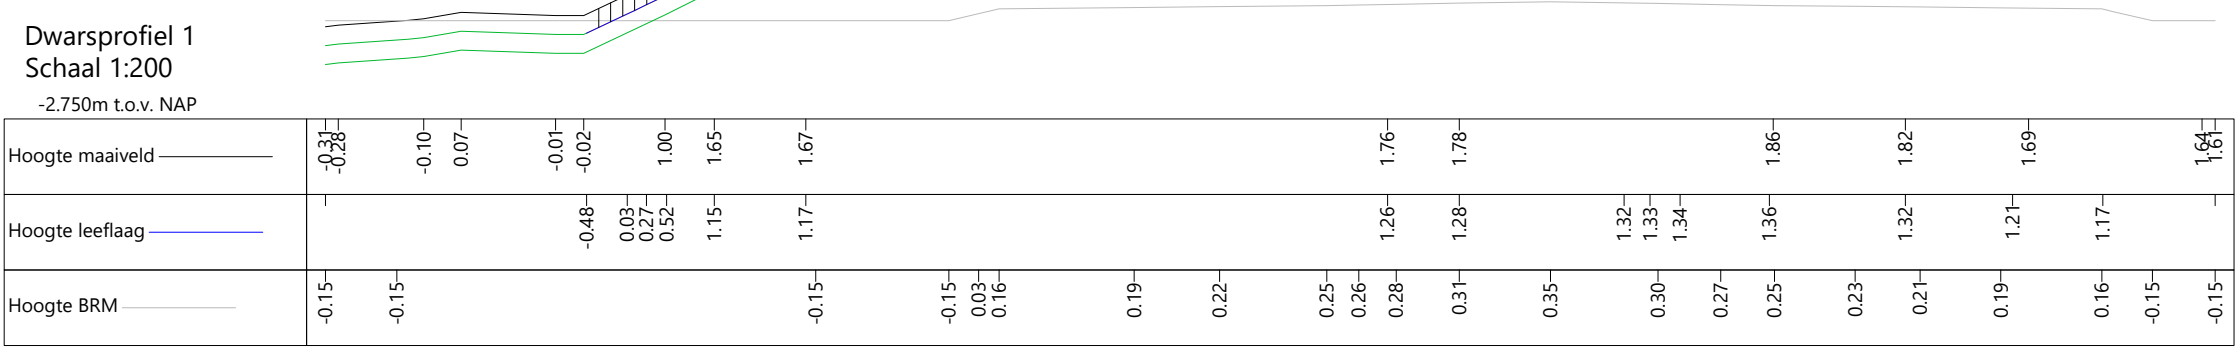

0 10 20 30 40m
Schaal 1:1000

Status: DEFINITIEF

De Suikerzijde Noordoost
Grondwerkzaamheden
BRM Fase 1



Directie Strategische Planning
Buitengebied Ontwikkeling & Uitvoering
afdeling Grondwerken
Postbus 30001
9700 RB Groningen
t: 14000
e: info@stadplan.groningen.nl
w: www.gemeente.groningen.nl

Bestek

Situatie
Ontgraven leeflaag
Klasse Industrie grond

Gebruikt: B. van Essen
Datum: 08-09-2023
Gebruikt door: R. Raangs

Bestek: 46-2023
Aanpak: div.
Blad: 01
Totaal bladen: 02

46-2023-16