



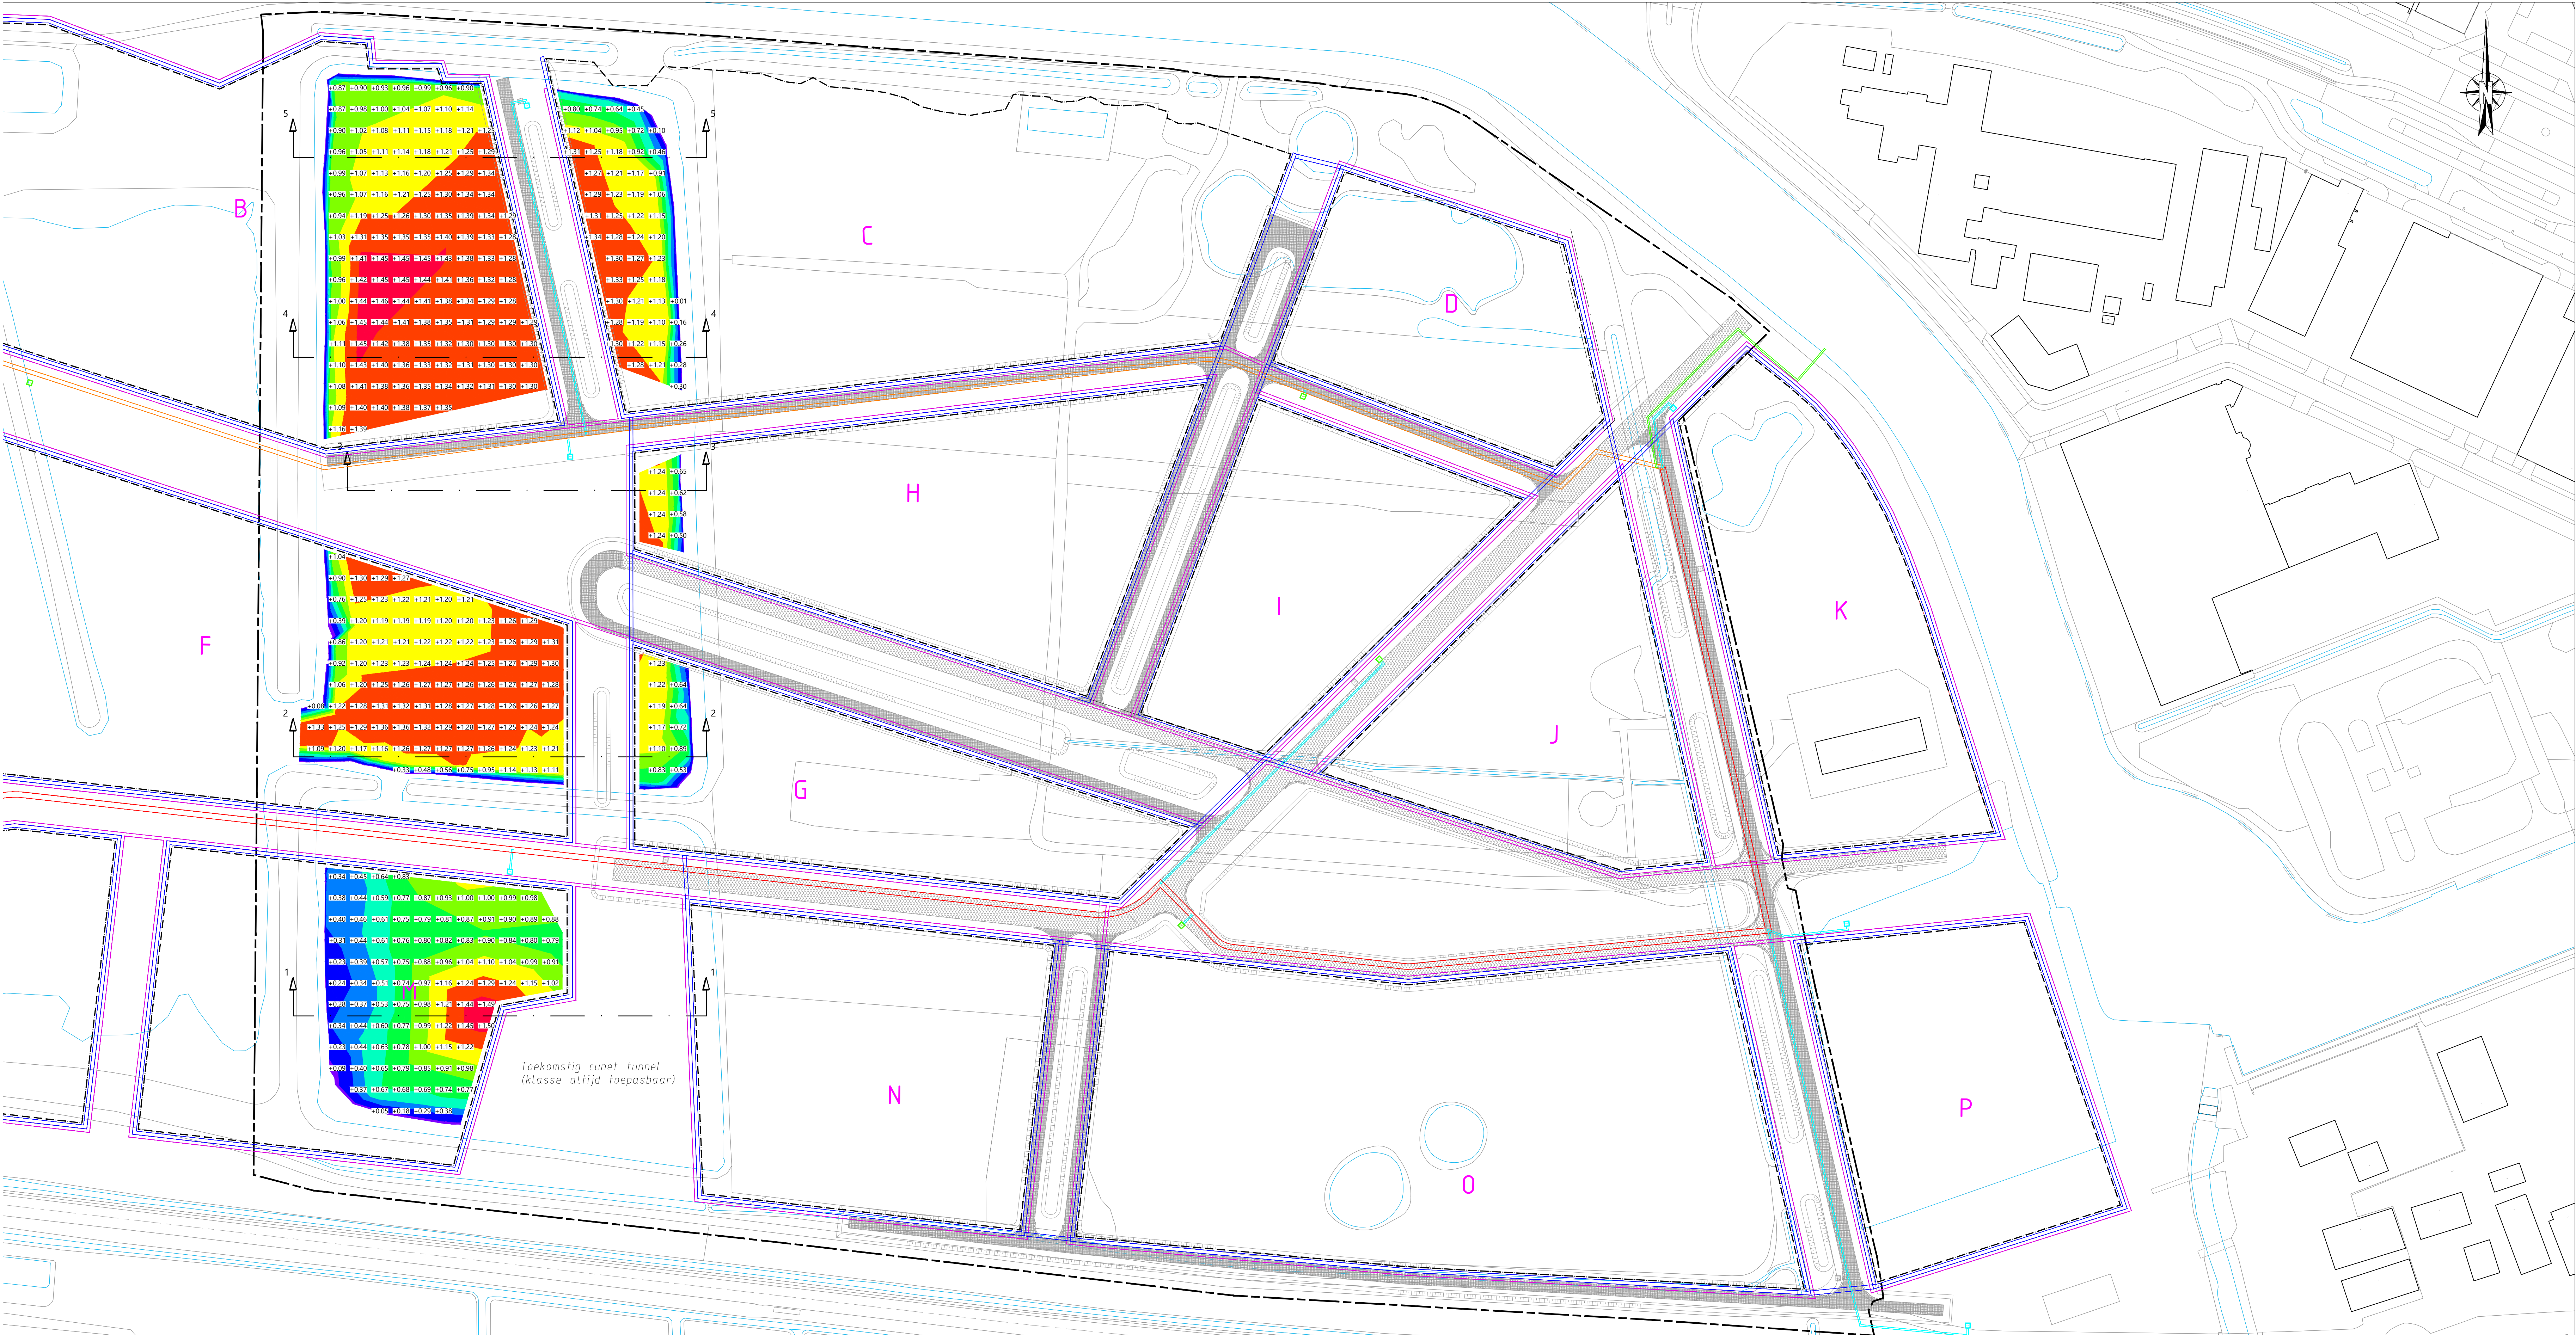

Situatie verwerken grond, dempen vijvers
Schaal 1:1000

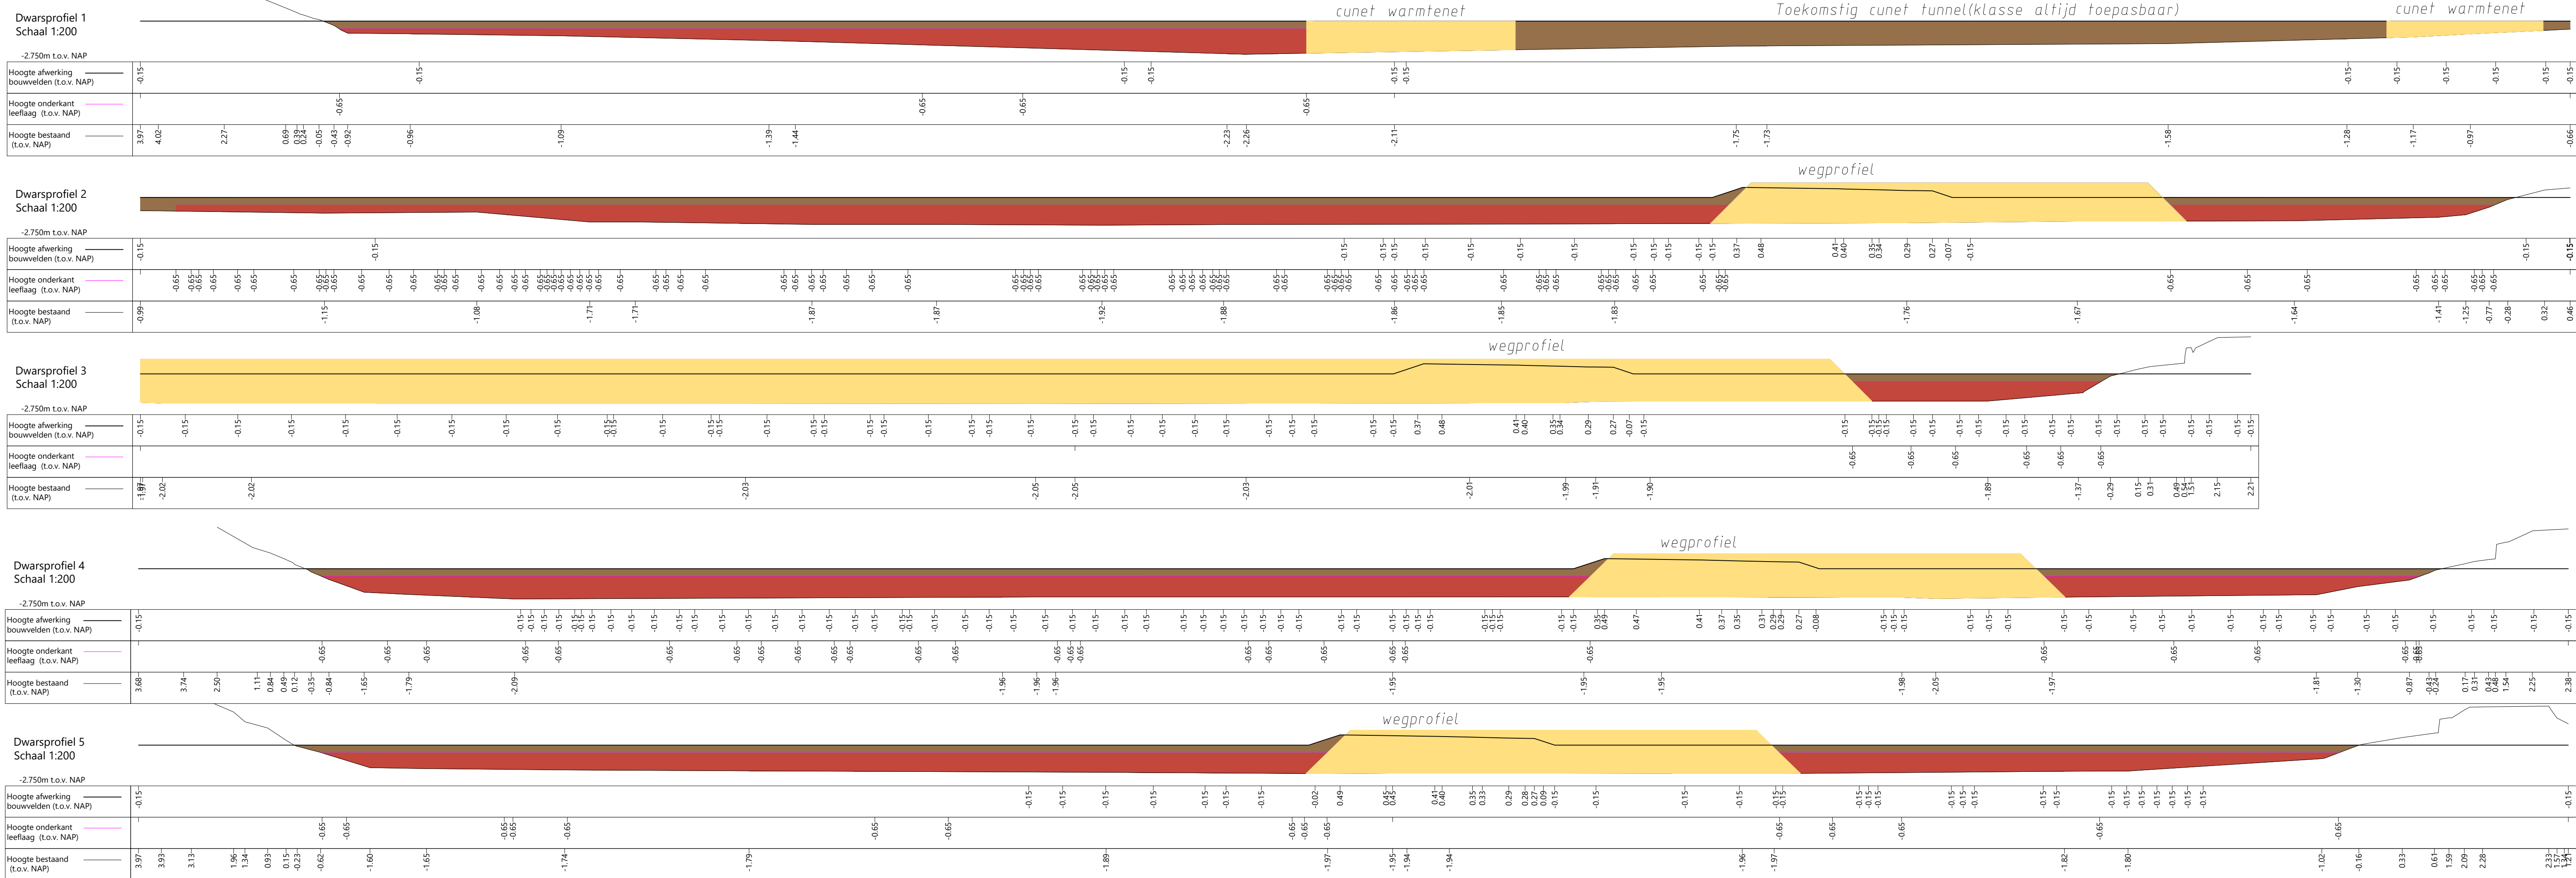

- LEGENDA**
- werkgrens
 - bestaande situatie
 - nieuwe situatie
 - onderkant leeflaag -0.65 m t.o.v. NAP
 - grens bouwvelden
 - zandcunet t.b.v. toekomstige nutsstrook hoofdtracé WKO (regeneratie "1st" breedte reservering 0.60 m, dikte 0.20 m)
 - zandcunet t.b.v. toekomstige nutsstrook t.b.v. aansluiting bronlocatie (voorstel) breedte reservering 0.60 m, dikte 0.20 m
 - zandcunet t.b.v. toekomstige nutsstrook WKO, riegleiding/aansluiting bouwvelden, breedte reservering 1.20 m, dikte 0.20m
 - zandcunet t.b.v. toekomstige nutsstrook WKO, (warmte en koude "2st"), breedte reservering 1.44 m, dikte 0.30 m
 - zandcunet t.b.v. toekomstige nutsstrook, (water, electra en data) breedte reservering 1.35m, dikte 0.80 m
 - zandcunet t.b.v. toekomstige nutsstrook WKO, (warmte en koude "3st"), breedte reservering 2.10 m, dikte 0.30 m
 - aanbrengen grond, klasse: industrie
 - aanbrengen grond, klasse: altijd toepasbaar grond
 - aanbrengen zand in cunetten
 - dikte aan te vullen grond t.o.v. DTM

Totaal aanvullen in vijvers (incl. wegprofiel, leeflaag en toekomstige strook tunnel): 27.840 m³
Onderstaande getallen geven het verschil tussen de inmeting en de onderkant van toekomstige leeflaag weer.

Hoogte tabel nieuwe situatie			
Nummer	Minimum Hoogte	Maximum Hoogte	Kleur
1	-0.061	0.070	blauw
2	0.070	0.300	groen
3	0.300	0.490	geel
4	0.490	0.680	oranje
5	0.680	0.860	rood
6	0.860	1.050	bruin
7	1.050	1.240	zwart
8	1.240	1.430	grijs
9	1.430	1.620	wit

Situatie ontgraven leeflaag, klasse industriegrond, conform tekening 46-2023-504-C01-11065223-rfs Bad 02 van 02

LEGENDA KABELS & LEIDINGEN

- persleiding
- riegeling
- laagspanning
- middenspanning
- hoogspanning
- lage druk gas
- hogedruk gas
- data kabel
- water
- overig

LEGENDA BRM/ONDERGRONDSE INFRA (BUITEN SCOPE)

- opsluitband, 100 x 200 mm, kleur: grijs
- stellen op specie, incl. steunring (buiten scope)
- elementen verharding (bouwweg, buiten scope):
 - 80 mm BKK, kleur: grijs
 - 40 mm straatlaag
 - 300 mm menggranulaat
 - 600 mm zand
- asfalverharding (bouwweg, buiten scope):
 - 40 mm AC16 Bind Lypnave TDL-IB
 - 80 mm AC22 Base Lypnave TOL-IB
 - 300 mm menggranulaat (0/4)
 - 800 mm zand
- bochtverbreiding 0.50m (buiten scope):
 - 300 mm hydraulisch menggranulaat

0 10 20 30 40m
Schaal 1:1000

Status: DEFINITIEF

De Suikerzijde Noordoost
Grondwerkzaamheden
BRM Fase 1

Gemeente Groningen

Directie Stadsontwikkeling
Baanrijke Ontwikkeling & Uitvoering
afd. Grondwerken
Postbus 7001
9700 CB Groningen
t: 14000
e: stadsontwikkeling@groningen.nl
www.gemeente.groningen.nl

Bestek
Situatie
Verwerken grond in vijver

Opdracht: B. van Essen
Datum: 22-09-2023
Aanvraag: 46-2023
Aanvraag: R. Raangs
Formaat: A0
Blad: 01
Totaal bladen: 01
Categorie: SI05
Aanvraag: 46-2023
Schied: div.
Wissig: 01
Tekenings: 46-2023-17