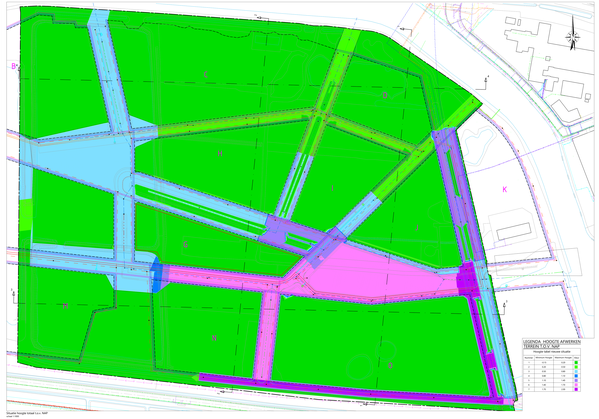

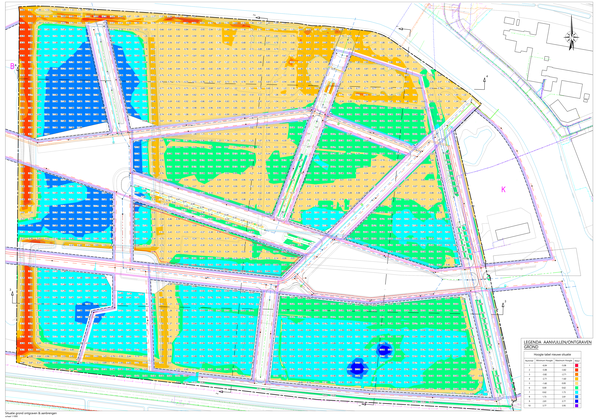

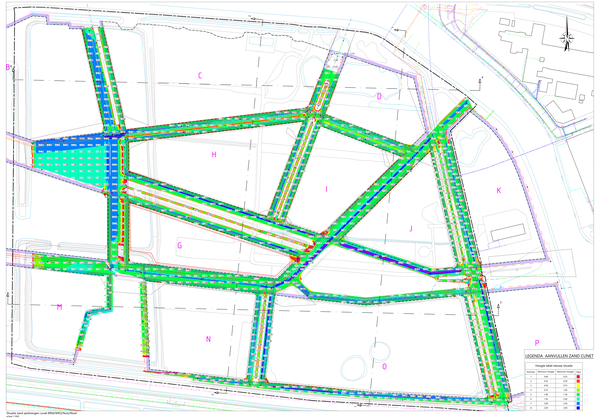

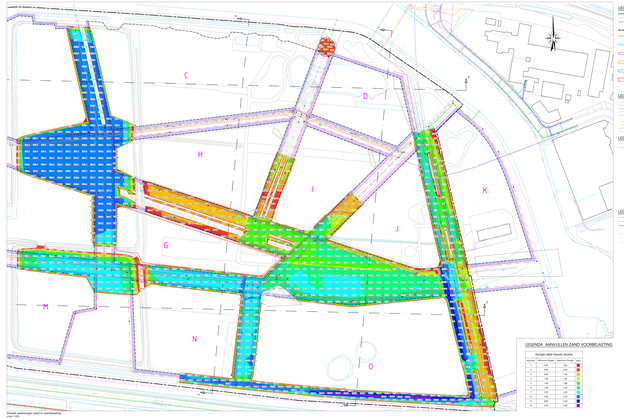

LEGENDA

Niveaus t.o.v. NAP

- verlichting
- bestaande situatie
- nieuwe situatie
- ontdekt leidingg. (KG) (Niveau: afdekking bovenkant)
- ontdekt leidingg. (KW) (Niveau: afdekking bovenkant)
- hoogte t.o.v. referentie

LEGENDA KABELS & LEIDINGEN

- telecom
- electra
- verlichting
- riolering
- hoofdriolering
- hoofdwaterleiding
- hoofdelectra
- hoofdtelecom
- gas
- data center
- CATV
- CWZ

LEGENDA BRANDONDERGRONDSE INFRA (BUITEN SCOPE)

- brandkranen 100 mm (Niveau: top)
- brandkranen 150 mm (Niveau: top)

LEGENDA DWARSPROFIELEN/ONTGRONDEN

- bestaande situatie
- ontdekt leidingg. (KG) (t.o.v. maaiveld)
- ontdekt leidingg. (KW) (t.o.v. maaiveld)
- grond

Dit tekening/ontwerp mag niet worden gebruikt voor een ander doel dan waarvoor het is bestemd, noch worden gekopieerd of aan derden ter beschikking gesteld zonder voorafgaande schriftelijke toestemming van Van Oord Nederland B.V.

De Sukerrijke Noordoost
Grondverkzaamheden
BBM Fase 1

BESTEK

Situatie
Overzicht grondwerk

Van Oord
Van Oord Nederland B.V.
Postbus 8000
3130 AB Vlaardingen
T +31 (0)10 - 460 9111
www.vanoord.nl
KvK 24373081

Ontwerper: M. Kaptein
Tekenaar: M. Kaptein
Datum: 25-08-2022
Schaal: 1:500
Formaat: A0
Revisie: 00
Status: Definitief
Tekening nr.: 0
LL-3031