



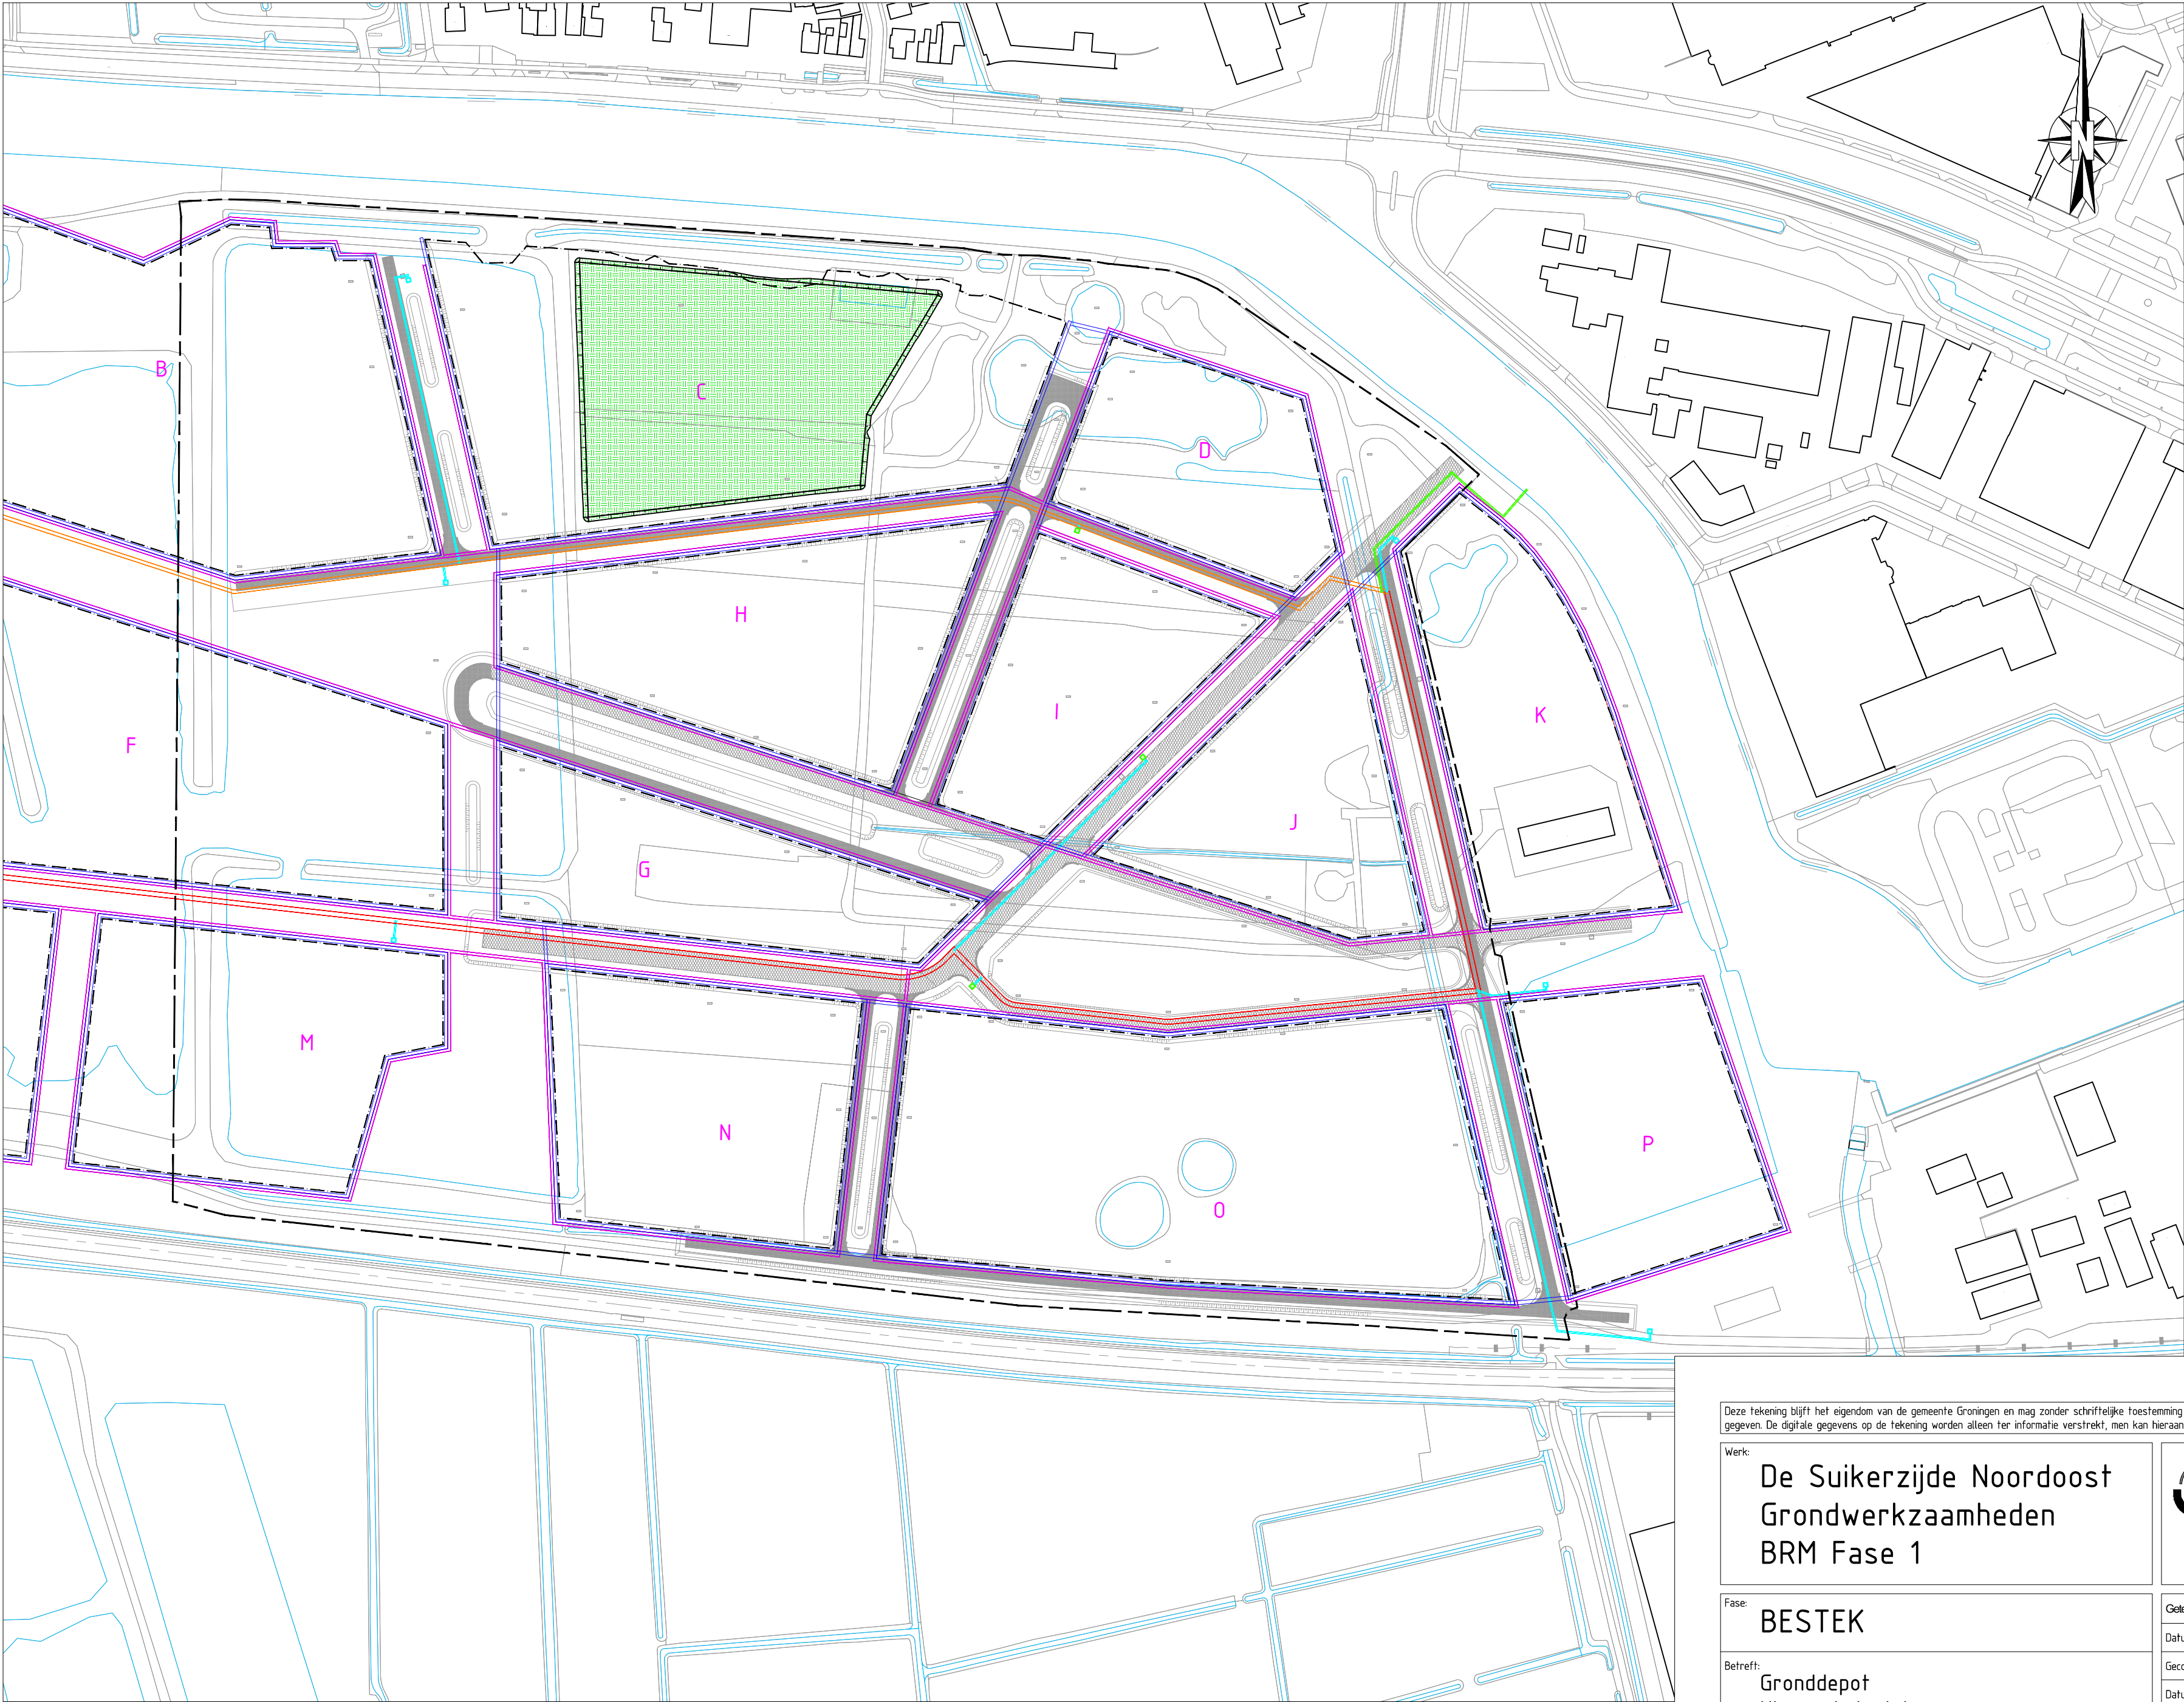

- LEGENDA**
- werkgrens
 - kadastrale grenzen
 - grens bouwvelden
 - gronddepot t.b.v. vrijkomende grond, klasse industrie
maximaal +2.50 m t.o.v. bestaand maaiveld, taluds 1:1
locatie: bouwveld C, opp. ca. 13.000 m²
 - zandcunet t.b.v. toekomstige nutsstrook hoofdtracé WKO (regeneratie
"1st") breedte reservering 0.60 m, dikte 0.20 m
 - zandcunet t.b.v. toekomstige nutsstrook t.b.v. aansluiting bronlocatie
(voorstel) breedte reservering 0.60 m, dikte 0.20 m
 - zandcunet t.b.v. toekomstige nutsstrook WKO, ringleiding/aansluiting
bouwvelden, breedte reservering 1.20 m, dikte 0.20 m
 - zandcunet t.b.v. toekomstige nutsstrook WKO
(warmte en koude "2st"), breedte reservering 1.44 m, dikte 0.30 m
 - zandcunet t.b.v. toekomstige nutsstrook, (water, electra en
data) breedte reservering 1.35 m, dikte 0.80 m
 - zandcunet t.b.v. toekomstige nutsstrook WKO,
(warmte en koude "3st"), breedte reservering 2.10 m, dikte 0.30 m

- LEGENDA BRM (buiten scope)**
- opsluitband, 100 x 200 mm, kleur: grijs,
stellen op specie, incl. steunrug (buiten scope)
 - elementen verharding (bouwweg, buiten scope):
 - 80 mm BKK, kleur: grijs;
 - 40 mm straatlaag;
 - 300 mm menggranulaat;
 - 600 mm zand
 - asfaltverharding (bouwweg, buiten scope):
 - 40 mm AC16 Bind Lyncpave TDJ-IB;
 - 80 mm AC22 Base Lyncpave TOL-IB;
 - 300 mm menggranulaat (0/41);
 - 800 mm zand
 - bochverbreeding 0.50 m (buiten scope):
 - 300 mm hydraulisch menggranulaat

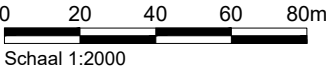

Status: **DEFINITIEF**

Deze tekening blijft het eigendom van de gemeente Groningen en mag zonder schriftelijke toestemming niet worden gekopieerd, noch aan derden worden verstrekt, of ter inzage worden gegeven. De digitale gegevens op de tekening worden alleen ter informatie verstrekt, men kan hieraan geen rechten ontleen. © gemeente Groningen 2020

Werk:
**De Suikerzijde Noordoost
Grondwerkzaamheden
BRM Fase 1**

Gemeente Groningen
Directie Stadsontwikkeling
Ruimtelijke Ontwikkeling & Uitvoering
afd. Stadsingenieurs
Postbus 7081
9701 JB Groningen
t : 14050
e : secretariaat.stadsingenieurs@groningen.nl
i : www.gemeente.groningen.nl

Fase:
BESTEK

Belreft:
**Gronddepot
Klasse industrie**

Getekend:	B. van Essen	Codennr.:	SI06
Datum:	22-09-2023	Besteksnr.:	46-2023
Gecontroleerd:	R. Raangs	Archiefnr.:	
Datum:	.	Schaal:	1:2000
Formaat:	A2	Tekeningnr.:	46-2023-19
Blad:	1		
Totaal bladen:	1		

Situatie Gronddepot
schaal 1:2000