




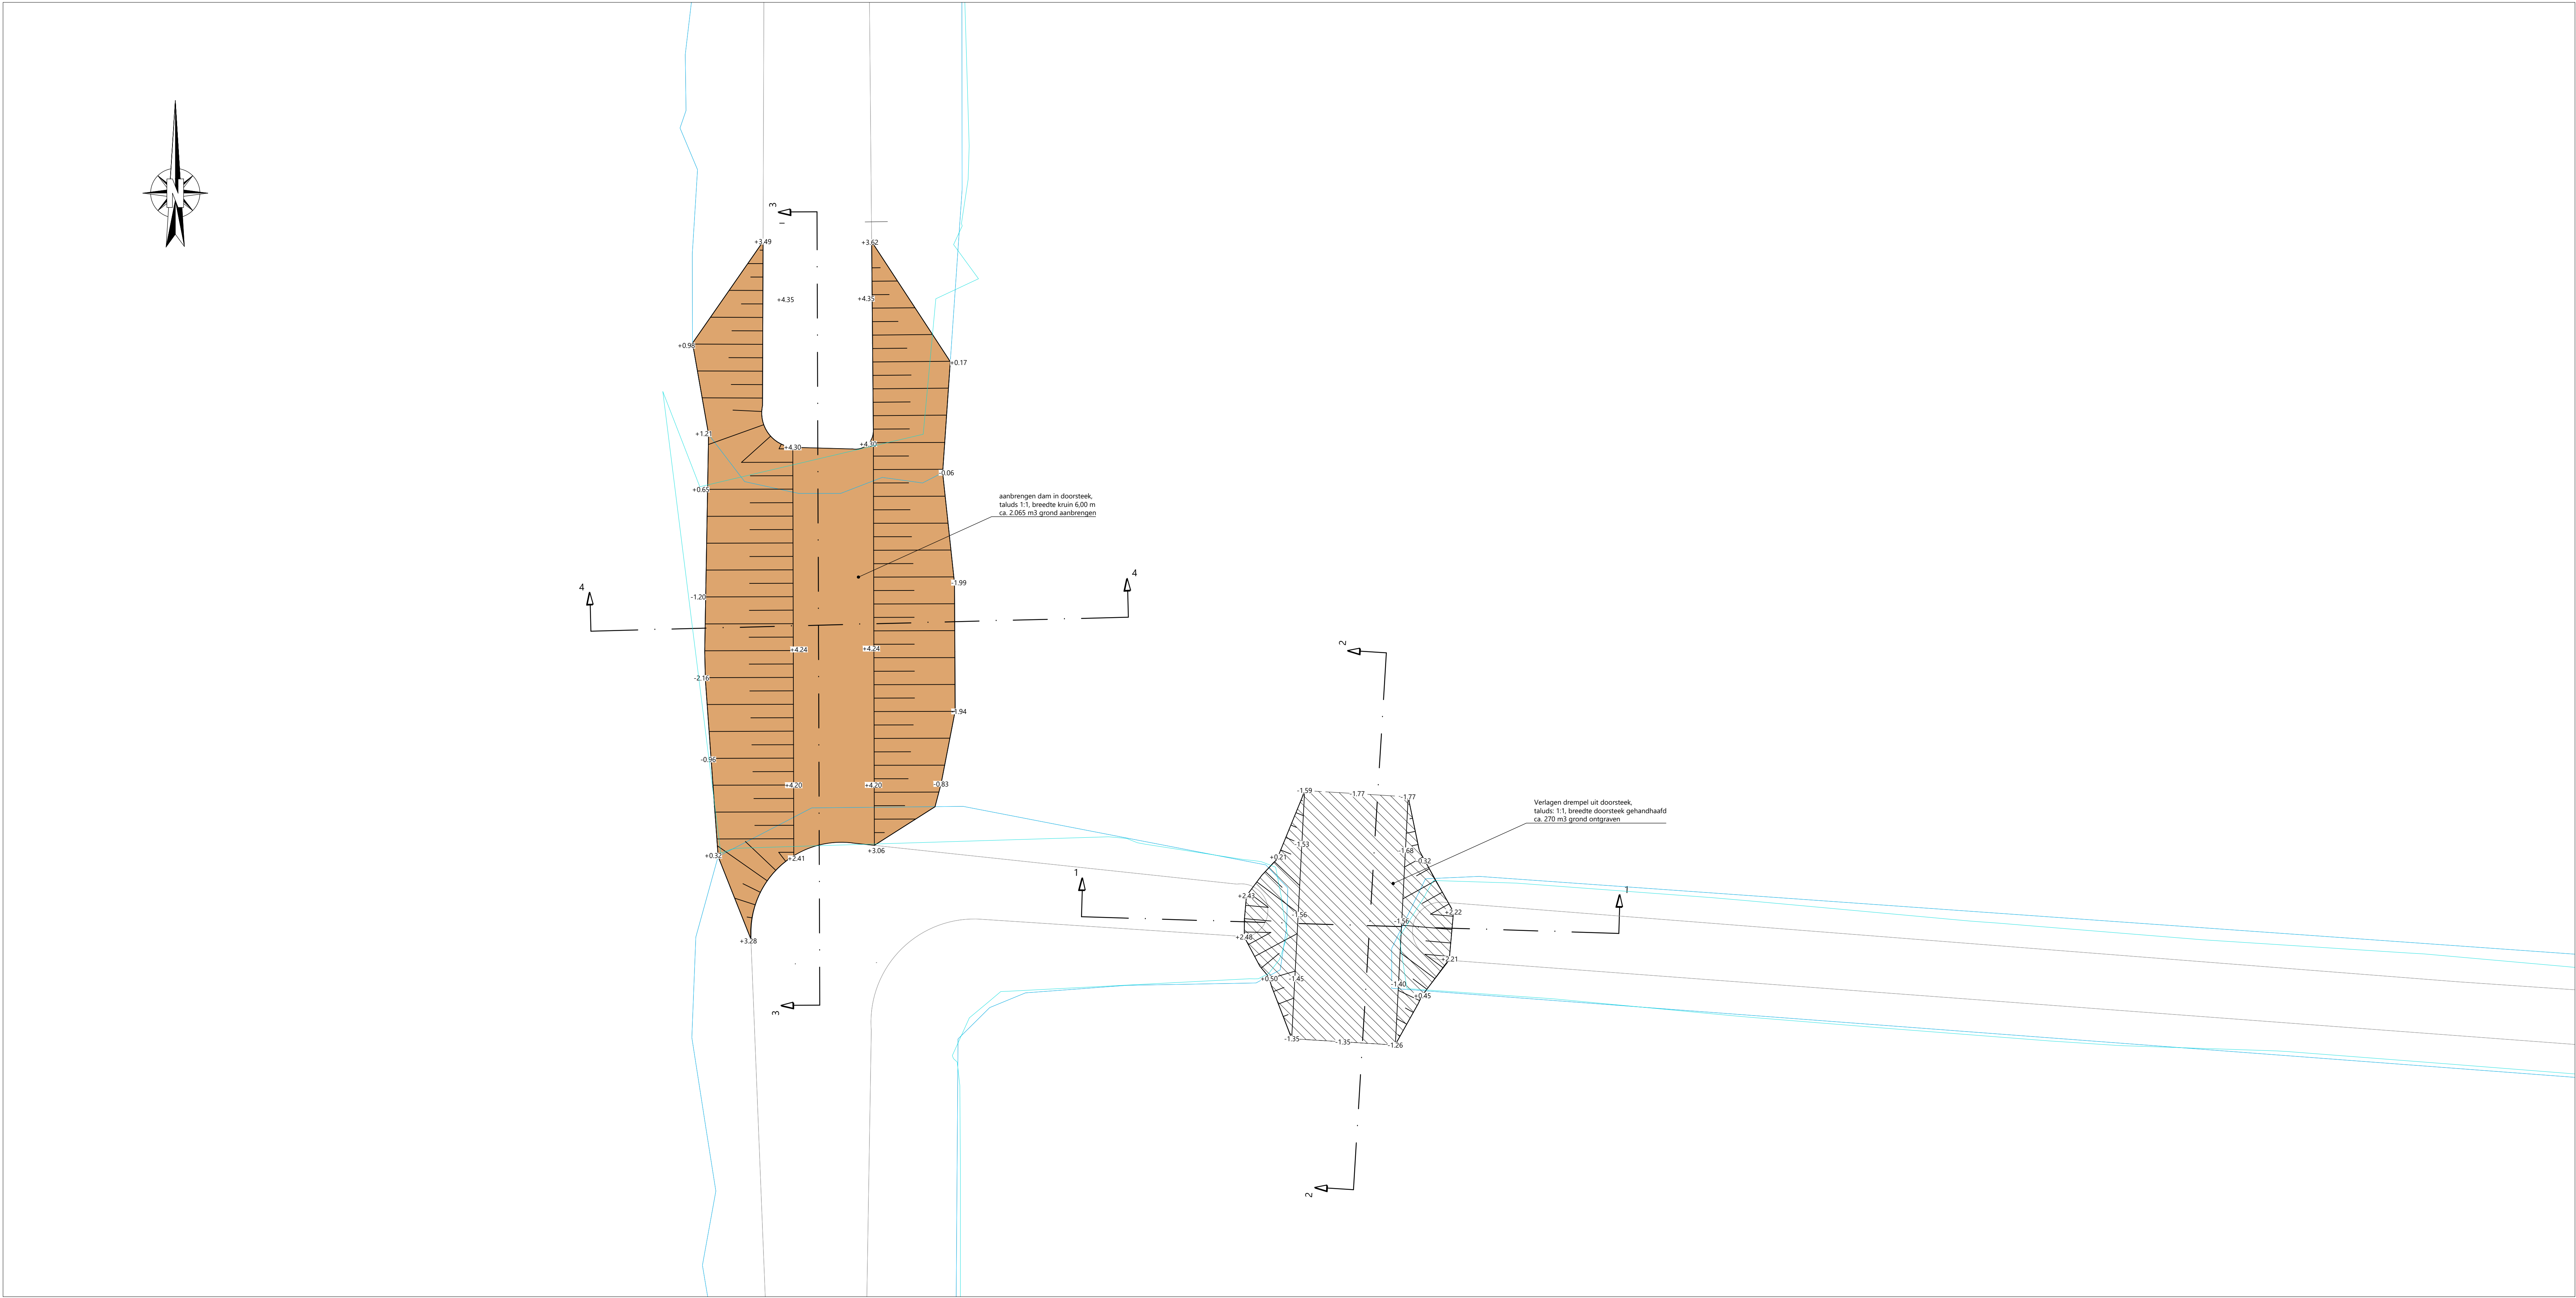


Situatie dam & verlagen drempel
schaal 1:2000

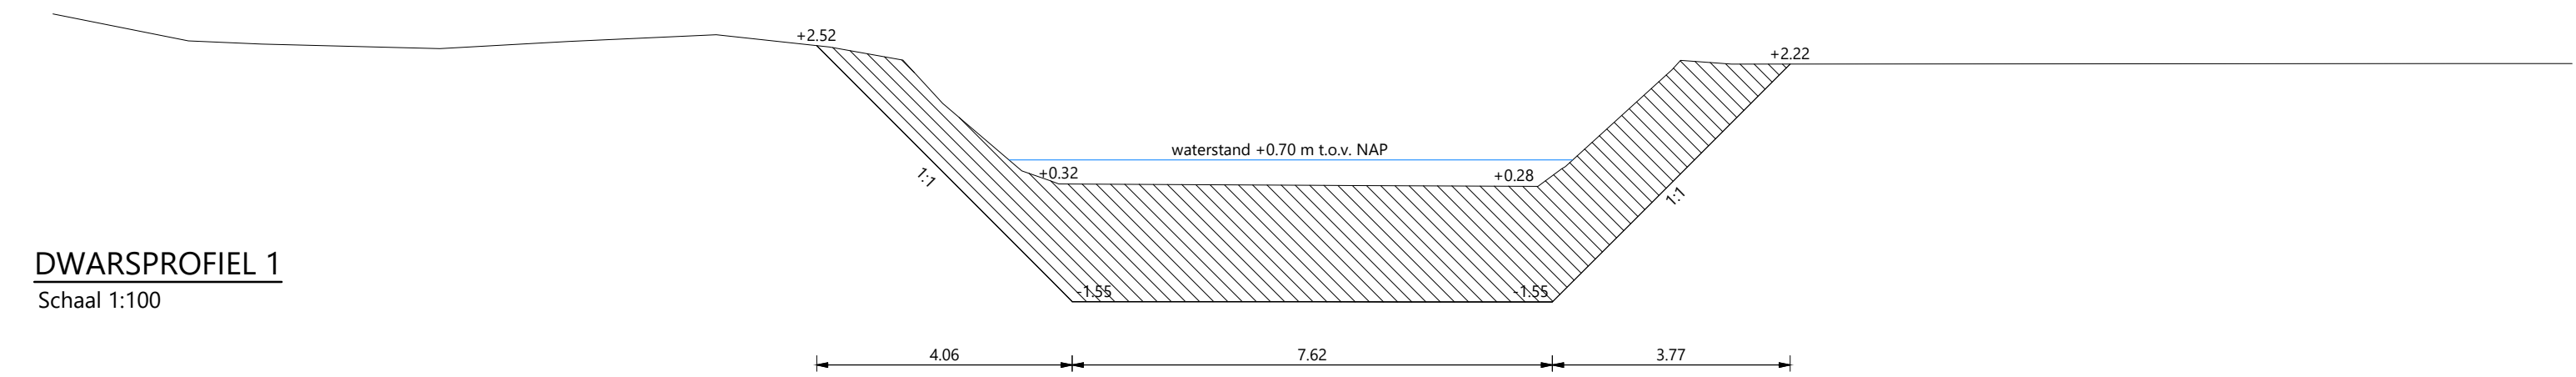


DWARSPROFIEL 1
Schaal 1:100

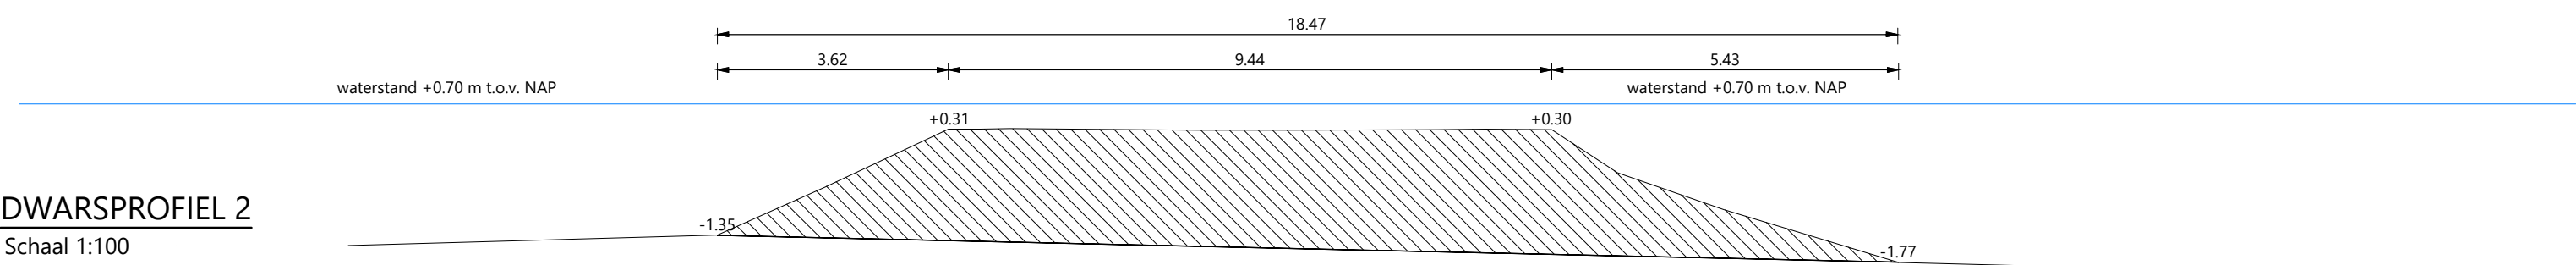

DWARSPROFIEL 2
Schaal 1:100

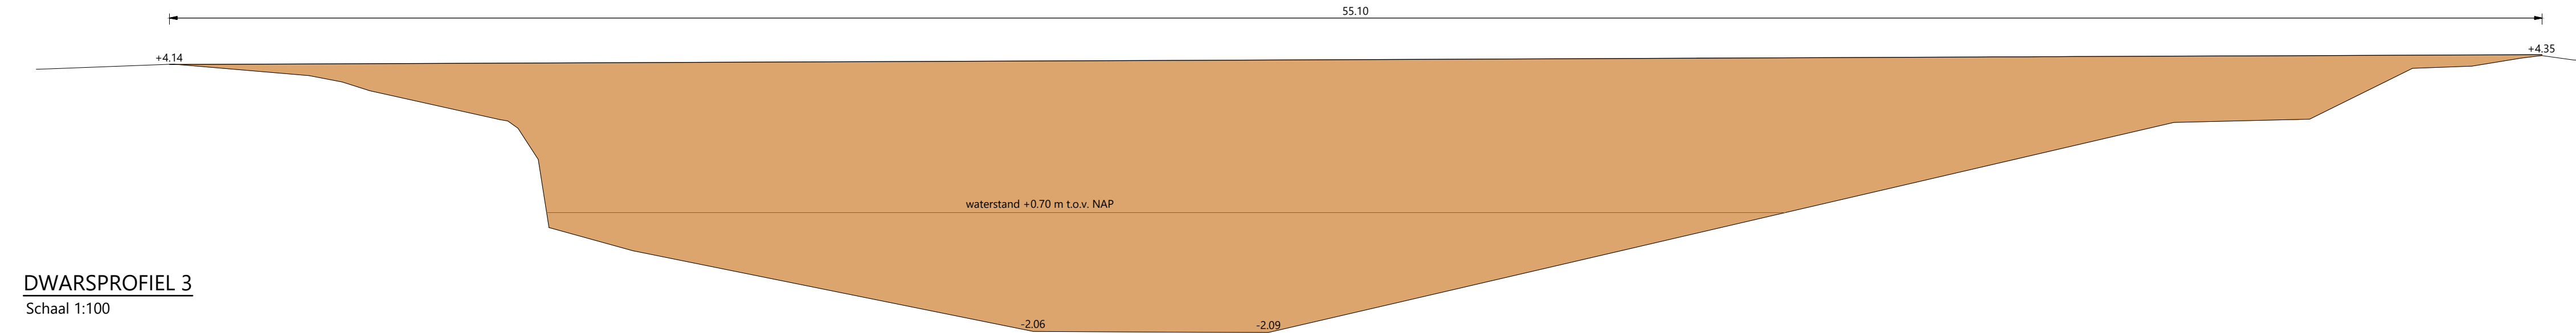

DWARSPROFIEL 3
Schaal 1:100

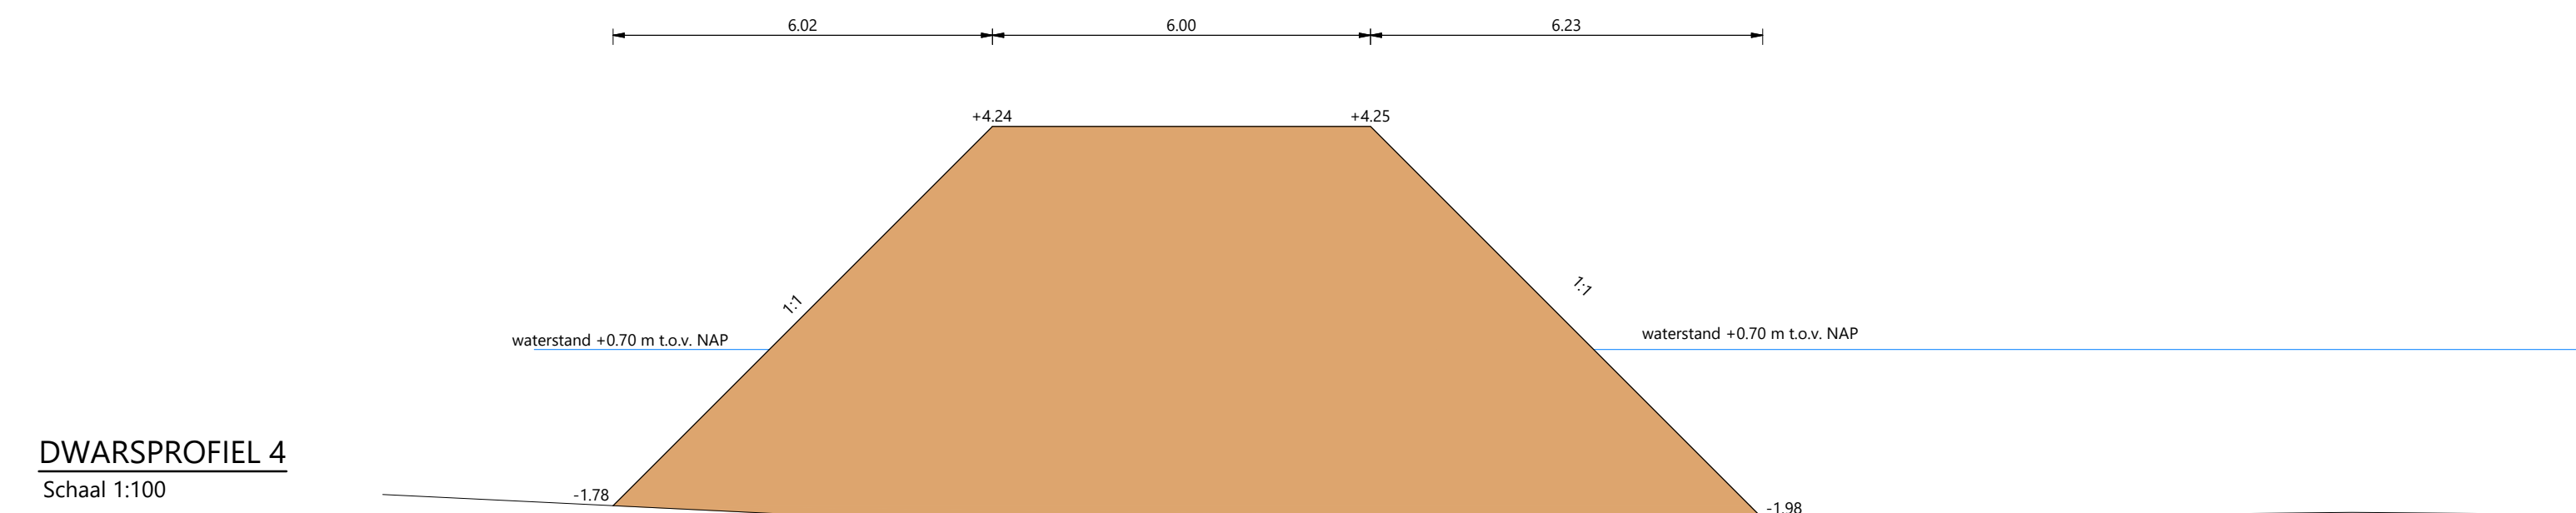

DWARSPROFIEL 4
Schaal 1:100

LEGENDA

- ontgraven grond (verlagen drempel)
- aanvullen grond (aanbrengen dam)



OVERZICHT:
schaal 1 : 8.000

0 2 4 6 8m
Schaal 1:200

Status: DEFINITIEF

(Deze tekening blijft het eigendom van de gemeente Groningen en mag zonder schriftelijke toestemming niet worden gepubliceerd, noch aan derden worden versprekt, of ter inzage worden gelegd. De afgeleverde gegevens op de tekening worden alleen ter informatie verschaft, niet ten behoeve van rechten en plichten. © gemeente Groningen 2023)			
Werk:		De Suikerzijde Noordoost Grondwerkzaamheden BRM Fase 1	
Fin:		BESTEK	
Bevrijd:		Situatie Aanbrengen dam Verlagen drempel	
Gedeb:		B. van Essen	Libert: SI08
Datum:		22-09-2023	Bouwjaar: 46-2023
Gedrind:		R. Raaijms	Aanvuller:
Totaal:		AD	Schaal: 1:100
Blad:		1	Wijziging: -
Totaal bladen:		1	Tekening: 46-2023-20