


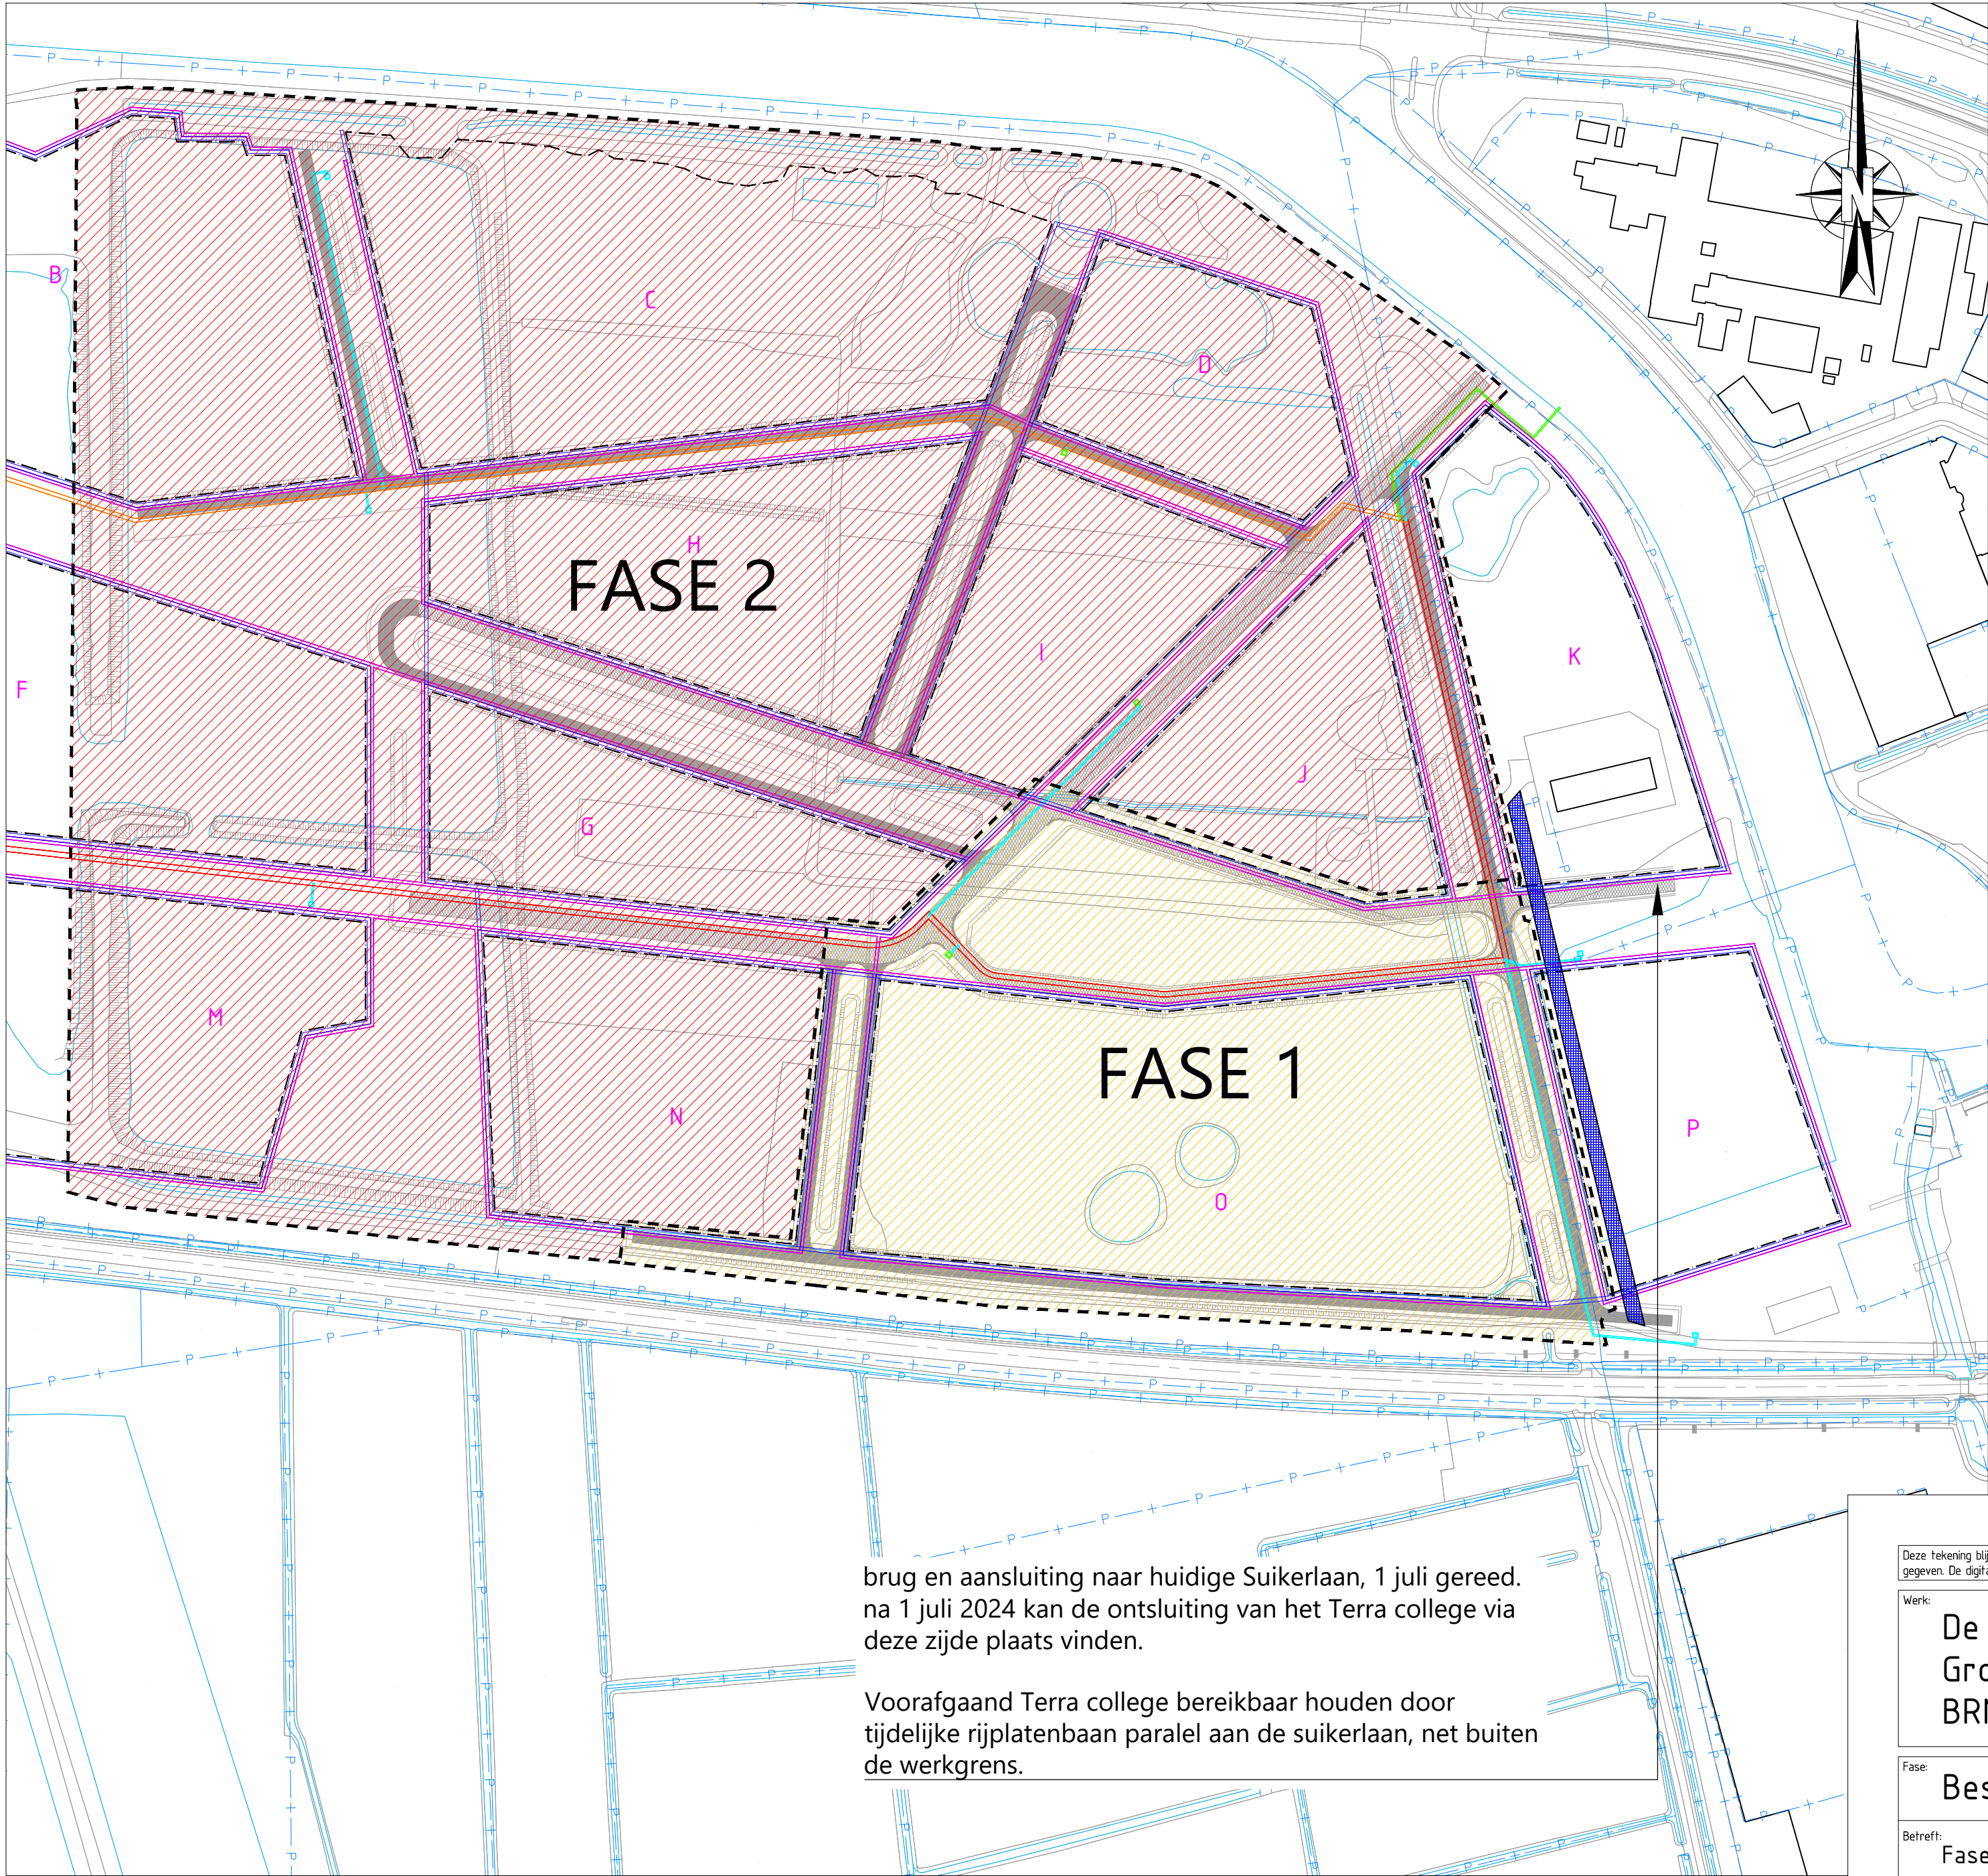

- LEGENDA**
- kadastrale grenzen
 - grens bouwvelden
 - faseringsgrens fase 1
 - faseringsgrens fase 2
 - tijdelijke rijplatenbaan, tot brug gereed is (1 juli 2024), breedte 6.00 m
 - aanbrengen zandcunet t.b.v. toekomstige nutsstrook hoofdtracé WKO (regeneratie "1st") breedte reservering 0.60 m, dikte 0.20 m
 - aanbrengen zandcunet t.b.v. toekomstige nutsstrook t.b.v. aansluiting bronlocatie (voorstel) breedte reservering 0.60 m, dikte 0.20 m
 - aanbrengen zandcunet t.b.v. toekomstige nutsstrook WKO, ringleiding/aansluiting bouwvelden, breedte reservering 1.20 m, dikte 0.20 m
 - aanbrengen zandcunet t.b.v. toekomstige nutsstrook WKO, (warmte en koude "2st"), breedte reservering 1.44 m, dikte 0.30 m
 - aanbrengen zandcunet t.b.v. toekomstige nutsstrook, (water, electra en data) breedte reservering 1.35 m, dikte 0.80 m
 - aanbrengen zandcunet t.b.v. toekomstige nutsstrook WKO, (warmte en koude "3st"), breedte reservering 2.10 m, dikte 0.30 m

- LEGENDA BRM/ONDERGRONDSE INFRA (buiten scope)**
- opsluitband, 100 x 200 mm, kleur: grijs, stellen op specie, incl. steunrug (buiten scope)
 - elementen verharding (bouwweg, buiten scope):
 - 80 mm BKK, kleur: grijs;
 - 40 mm straatlaag;
 - 300 mm menggranulaat;
 - 600 mm zand
 - asfaltverharding (bouwweg, buiten scope):
 - 40 mm AC16 Bind Lynpave TDL-IB;
 - 80 mm AC22 Base Lynpave TOL-IB;
 - 300 mm menggranulaat (0/41);
 - 800 mm zand
 - bochtverbreiding 0.50 m (buiten scope):
 - 300 mm hydraulisch menggranulaat

0 20 40 60 80m
Schaal 1:2000

Status: **DEFINITIEF**

brug en aansluiting naar huidige Suikerlaan, 1 juli gereed.
na 1 juli 2024 kan de ontsluiting van het Terra college via deze zijde plaats vinden.

Voorafgaand Terra college bereikbaar houden door tijdelijke rijplatenbaan parallel aan de suikerlaan, net buiten de werkgrens.

Deze tekening blijft het eigendom van de gemeente Groningen en mag zonder schriftelijke toestemming niet worden gekopieerd, noch aan derden worden verstrekt, of ter inzage worden gegeven. De digitale gegevens op de tekening worden alleen ter informatie verstrekt, men kan hieraan geen rechten ontfen. © gemeente Groningen 2020

Werk:
**De Suikerzijde Noordoost
Grondwerkzaamheden
BRM Fase 1**

Fase:
Bestek

Betreft:
Fasering

Gemeente Groningen

Directie Stadsontwikkeling
Ruimtelijke Ontwikkeling & Uitvoering
afd. Stadsingenieurs
Postbus 7081
9701 JB Groningen
t : 14050
e : secretariaat.stadsingenieurs@groningen.nl
i : www.gemeente.groningen.nl

Getekend:	N. Vliek	Codennr.:	FAS01
Datum:	15-11-2023	Besteksnr.:	46-2023
Gecontroleerd:	R. Raangs	Archiefnr.:	
Datum:	.	Schaal:	1:2000
Formaat:	A2		
Blad:	1	Tekeningnr.:	
Totaal bladen:	1		

Bijlage 22