



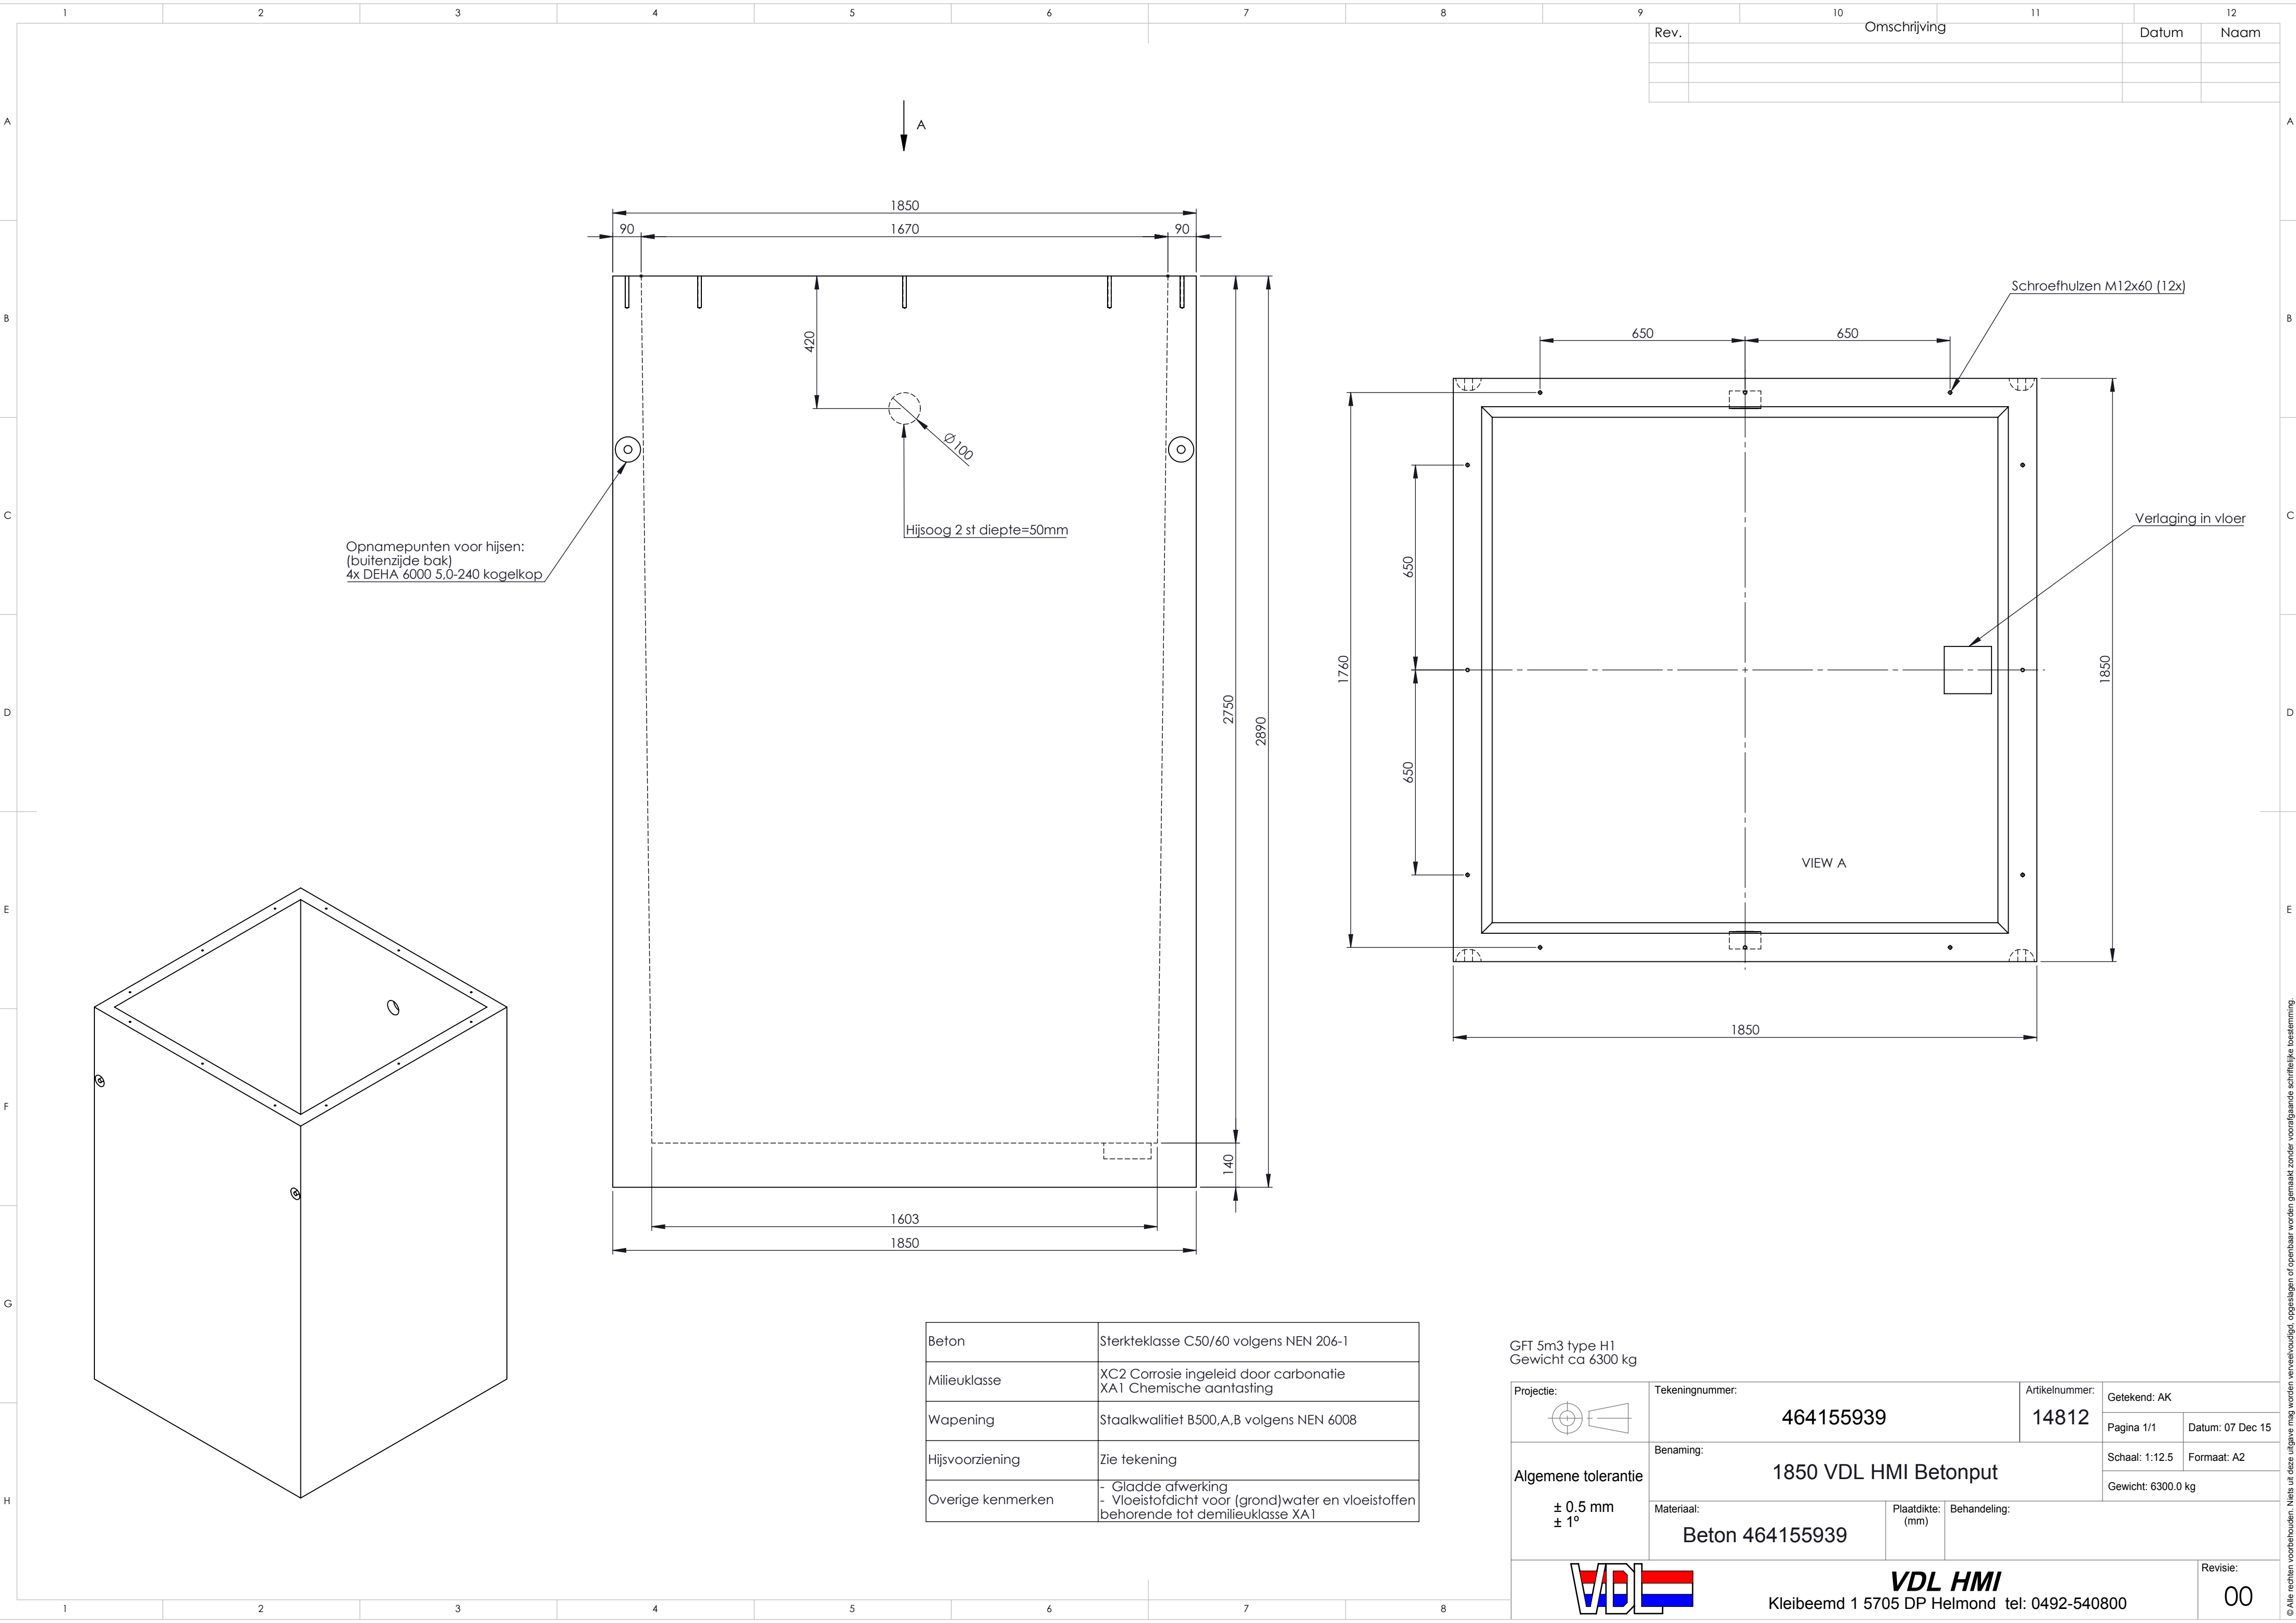

Beton	Sterkteklasse C50/60 volgens NEN 206-1
Milieuklasse	XC2 Corrosie ingeleid door carbonatie XA1 Chemische aantasting
Wapening	Staalqualiteit B500,A,B volgens NEN 6008
Hijsvoorziening	Zie tekening
Overige kenmerken	- Gladde afwerking - Vloestofdicht voor (grond)water en vloeistoffen behorende tot demilieuklasse XA1

GFT 5m3 type H1
Gewicht ca 6300 kg

Projectie: 	Tekeningnummer: 464155939		Artikelnummer: 14812	
	Benaming: 1850 VDL HMI Betonput		Pagina 1/1	Datum: 07 Dec 15
			Gewicht: 6300.0 kg	
Algemene tolerantie $\pm 0.5 \text{ mm}$ $\pm 1^\circ$		Materiaal: Beton 464155939	Plaatdikte: (mm)	Behandeling:

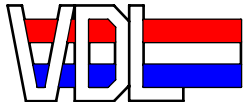

VDL HMI
Kleibeemd 1 5705 DP Helmond tel: 0492-540800

Revisie:
00

© Alle rechten voorbehouden. Niets uit deze uitgave mag worden vervoelvoudigd, opgeslagen of openbaar worden gemaakt zonder voorafgaande schriftelijke toestemming.