



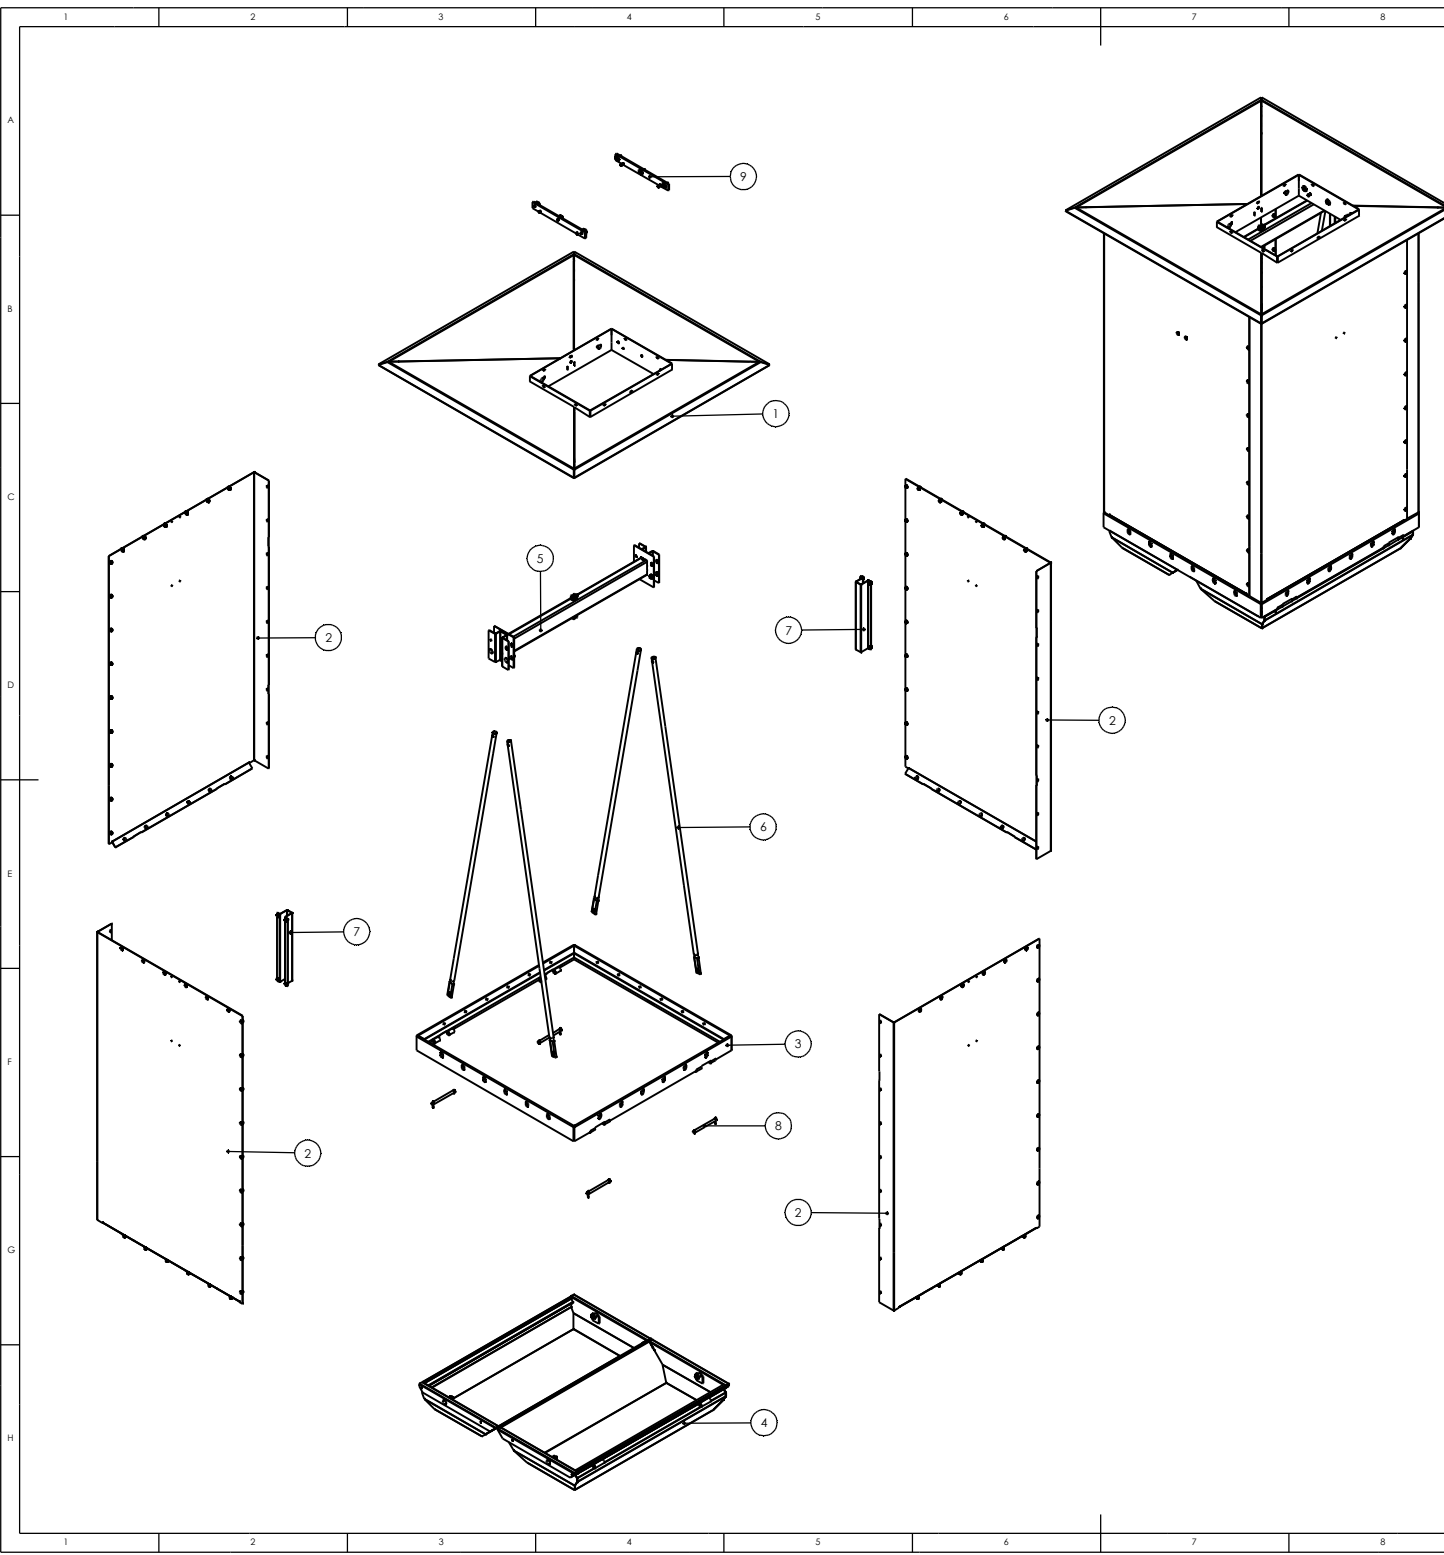

Rev.	Omschrijving	Datum	Naam

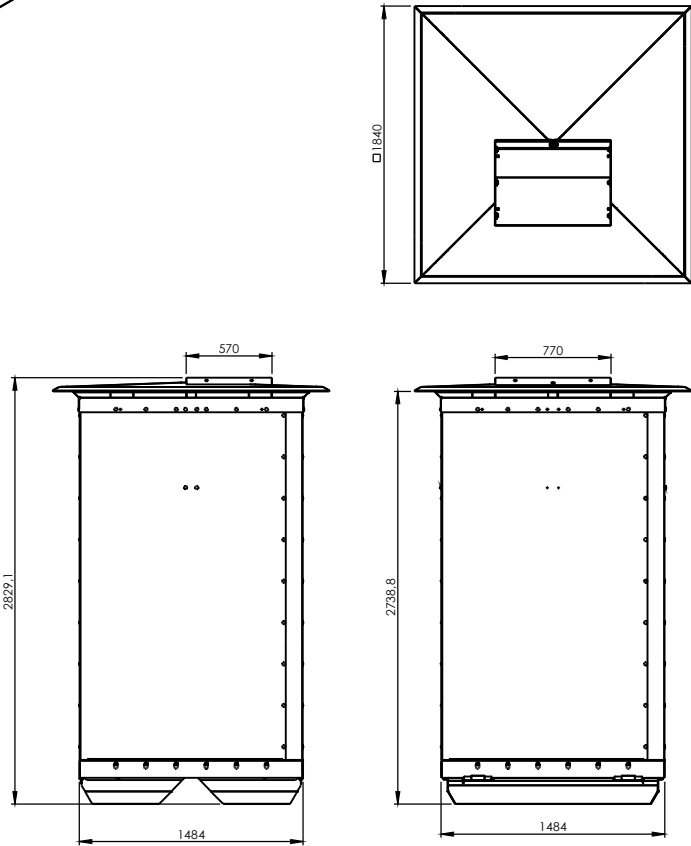

Pos	Tek. nr.	Rev	Benaming	Art. Nr.	Materiaal	Behandeling	Aantal
1	464155947	04	1850-CONOMN-01	14800	Staal	Thermisch verzinken	1
2	464155963.MON	00	1850-CON-60-03	14801	Sendzimir	Thermisch verzinken	4
3	464154580	01	1850-CON-02-05	14802	Staal	Thermisch verzinken	1
4	464154583.MON	07	1850-CON-02-07R	14803	Staal	Thermisch verzinken	2
5	464154586.MON	01	1850-CONOMN-10	14804	Staal	Thermisch verzinken	1
6	464155964	00	1850-CON-62-11	14819	staal verzinkt	Thermisch verzinken	4
7	464166346.MON	00	1850-CON-02-12	14805	Sendzimir	Thermisch verzinken	2
8	SULO-CONUNI-08.MON	1	Scharnieras	06975	Staal	Thermisch verzinken	4
9	SULO-CONUNI-16.MON	1	Montagestrip	09058	Staal	Elec verzinken	2

Projectie:

Tekeningnummer:**464155961**

Artikelnnummer:**15388**

Getekend: TH

Benaming:**1850-CON-62-07 GAD**

Pagina 1/1

Datum: 16 Dec 15

Algemene tolerantie
 $\pm 0,5 \text{ mm}$
 $\pm 1^\circ$

Materiaal:

Plaatdikte:
(mm)

Behandeling:

Schaal: 1:25

Formaat: A2

Gewicht: 572,9 kg

VDL HMI
Kleibeemd 1 5705 DP Helmond tel: 0492-540800

Revisie:

© Alle rechten voorbehouden. Niets uit deze afbeelding mag worden verspreid of openbaar gemaakt zonder schriftelijke toestemming.