



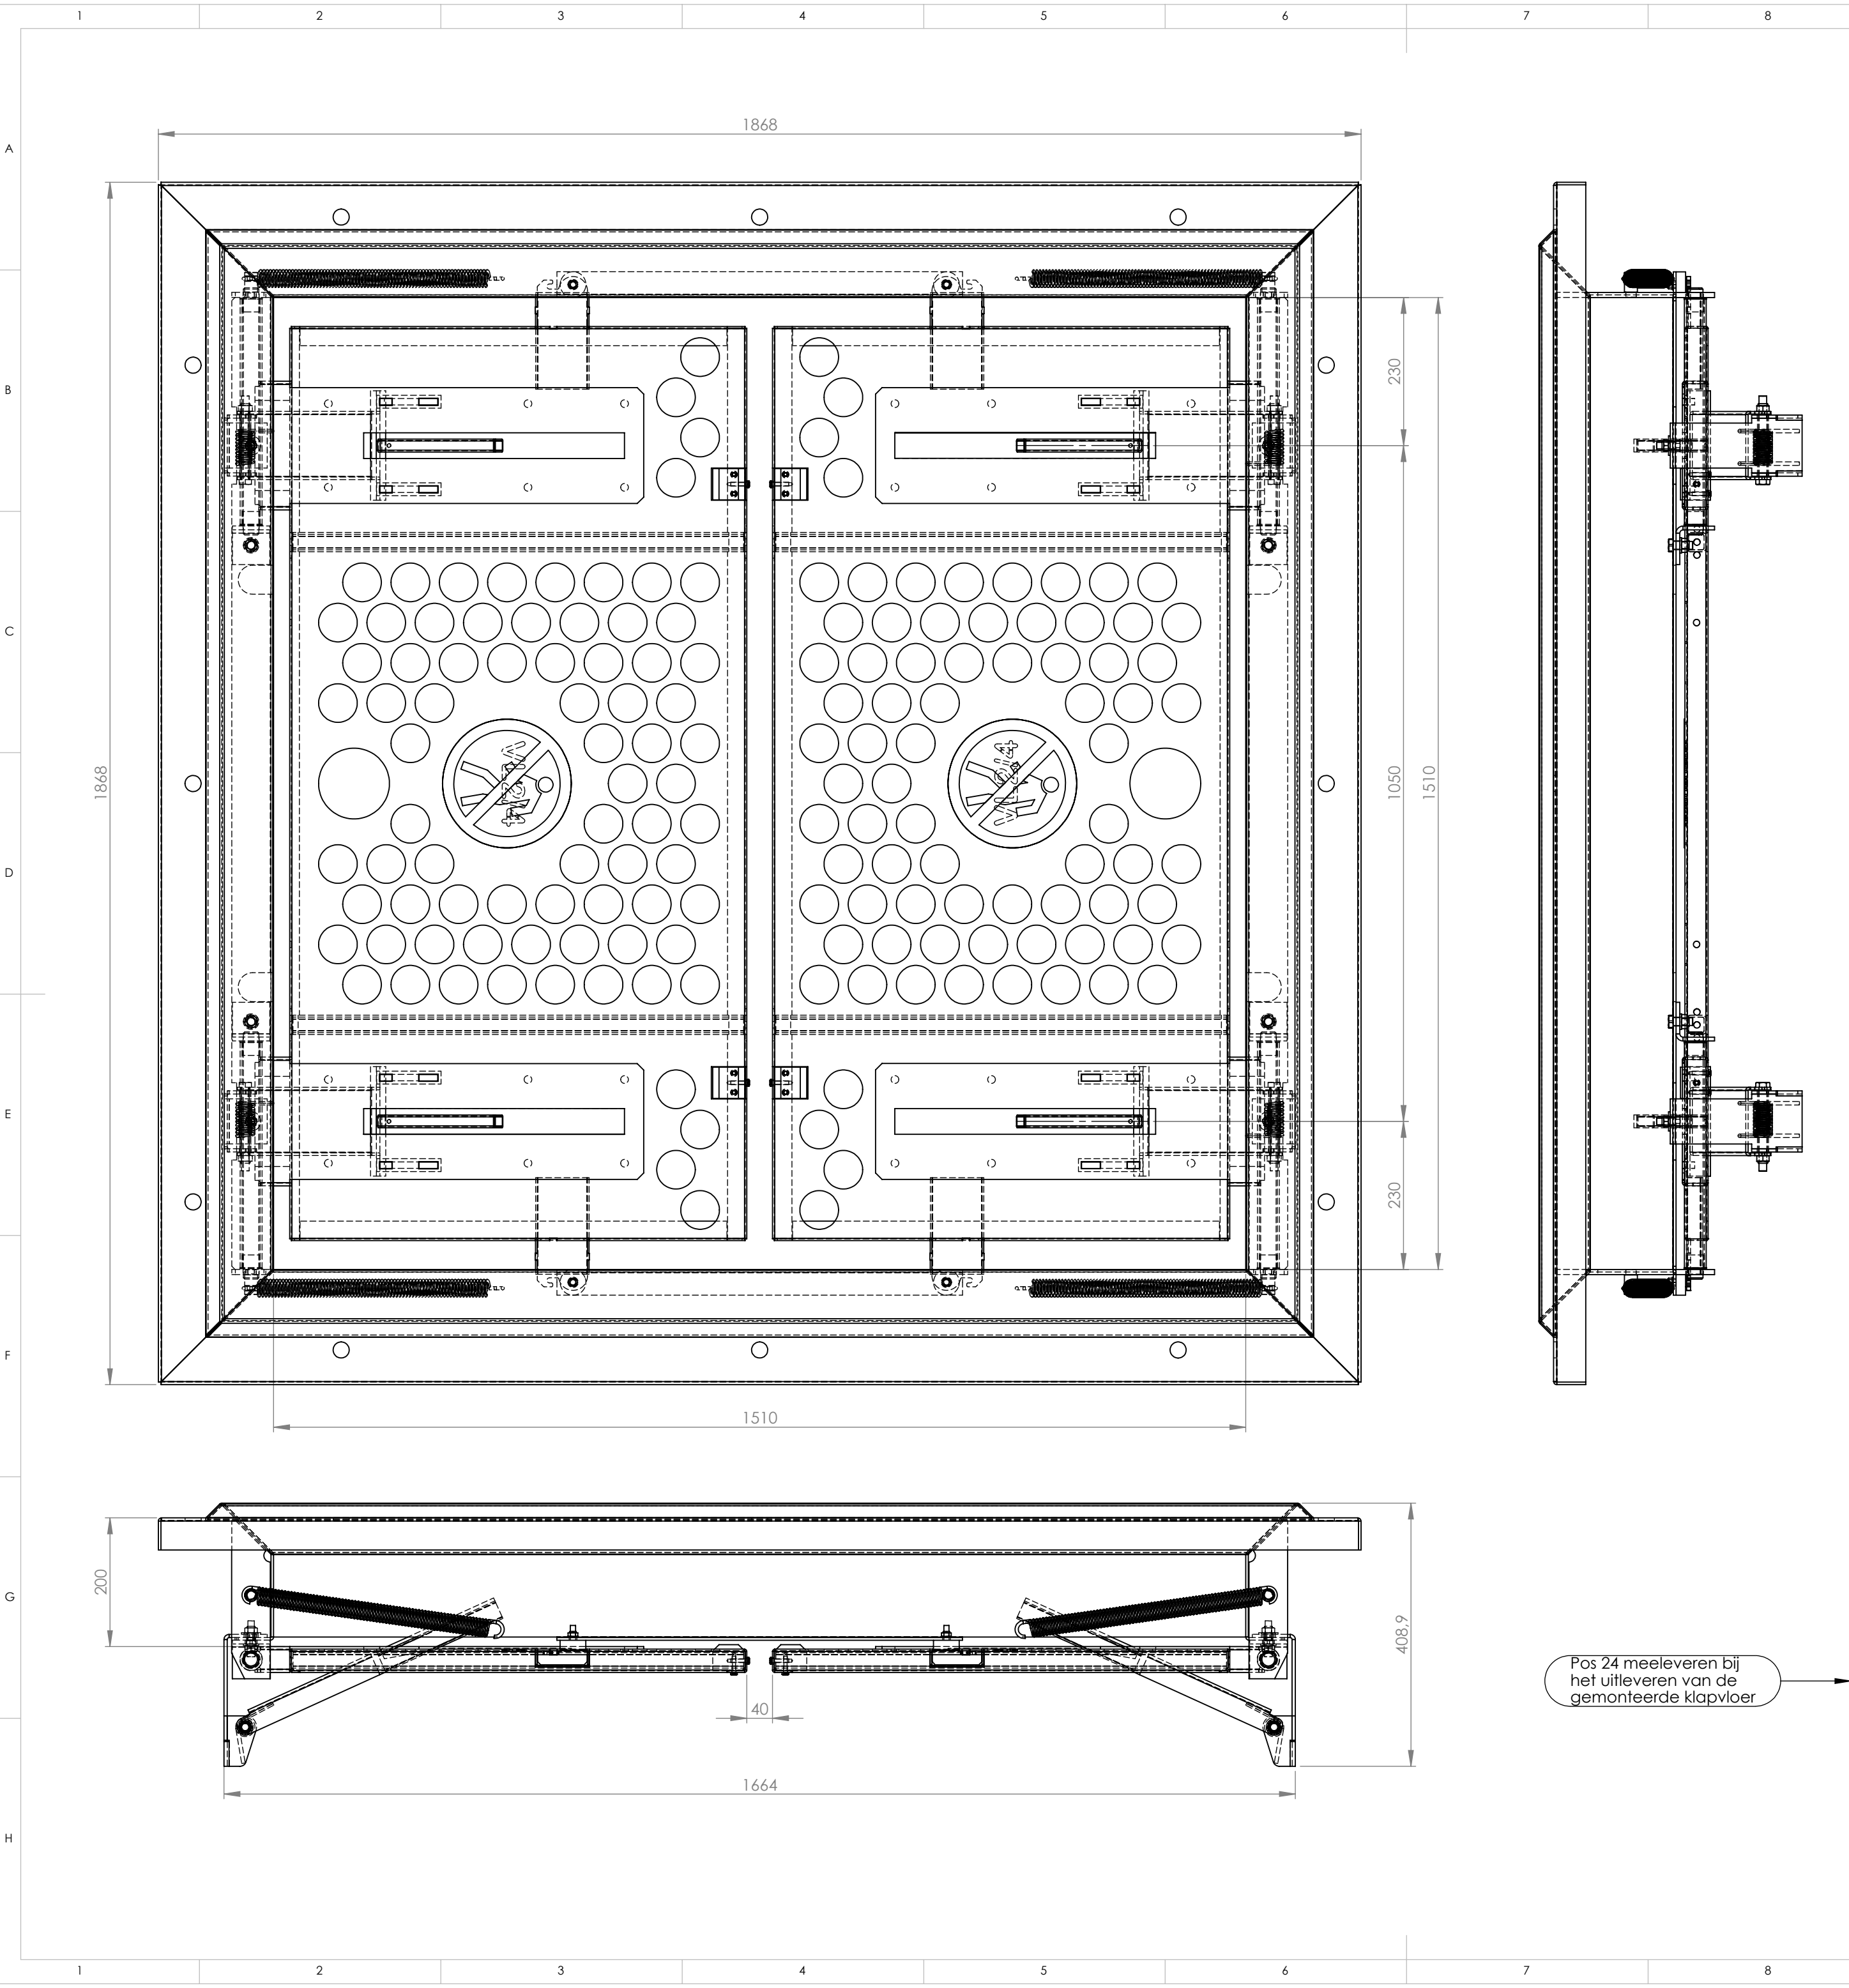

Rev.	Omschrijving	Datum	Naam
03	Pos 1 gewijzigd.	01 Jun 23	AK
02	Pos 3 gewijzigd.	04 Jan 23	AK
01	Po 2 en 3 gewijzigd.	19 Jul 17	AK

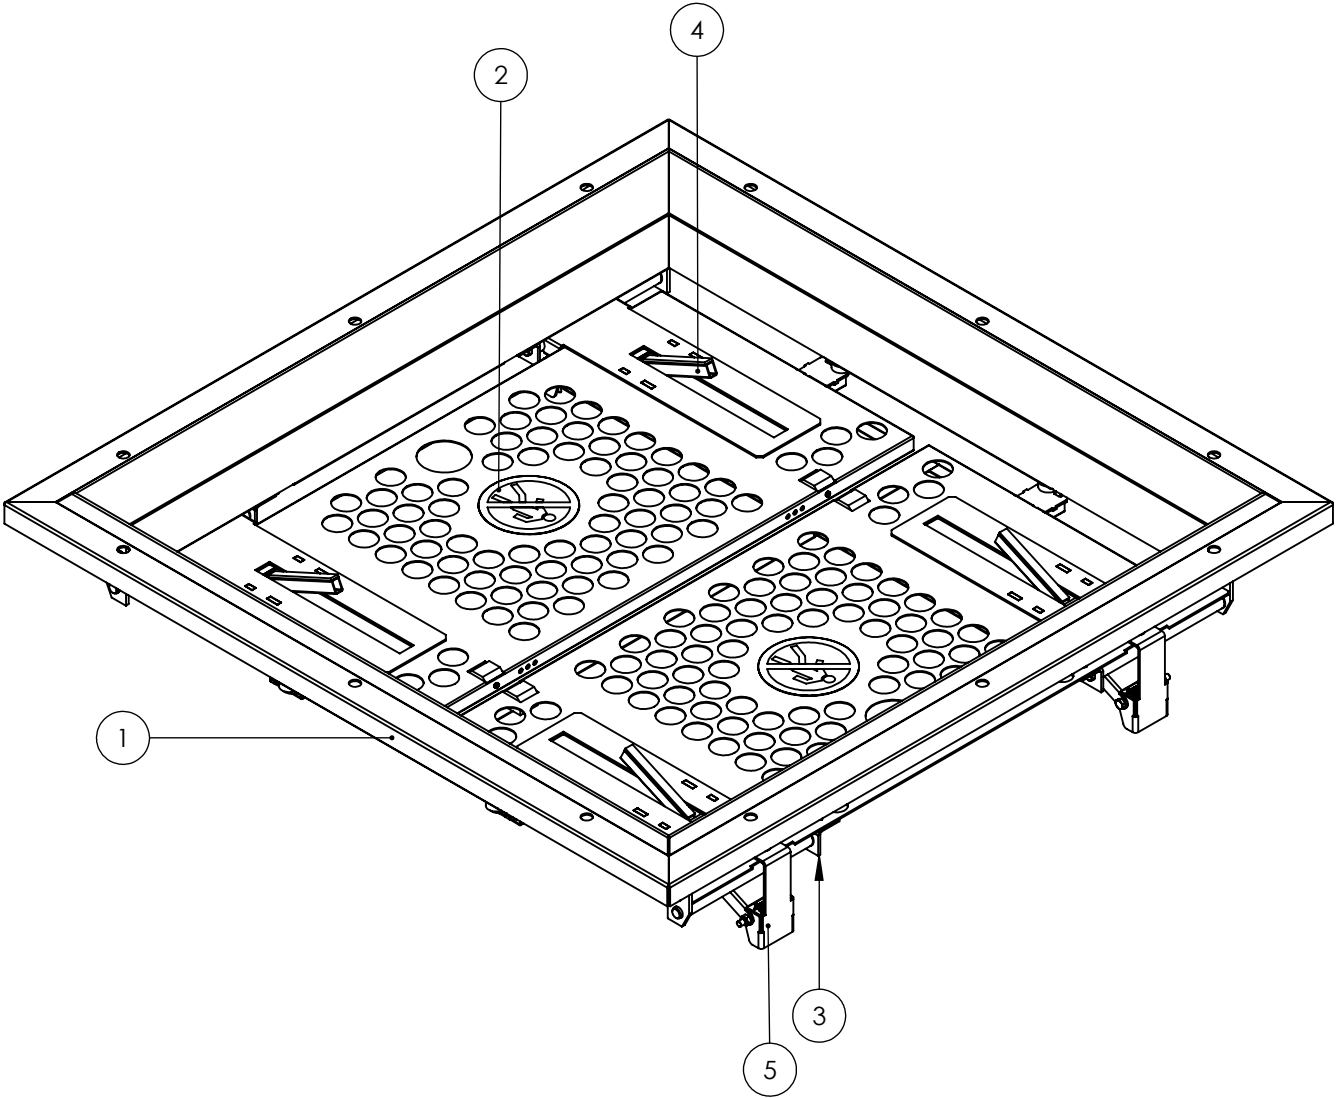


Pos	Tek. nr.	Rev	Benaming	Art. Nr.	Materiaal	Behandeling	Aantal
1	464155957	01	VL2-A GAD		Staal	Thermisch verzinken	1
2	464141592	05	VL2-D		Staal	Thermisch verzinken	2
3	464141611	02	VL2-E		staal	Thermisch verzinken	4
4	464141614	02	VL2-F		Staal	Thermisch verzinken	4
5	464155960	00	VL2-Mon-21 GAD		S235JRG	Thermisch verzinken	4
6	464141619	00	VL2-Mon-22		staal verzinkt		4
7	464141642	00	VL2-Mon-23	12959	PVC Rigid Rood		4
8	464142332	00	VL2-Mon-30	12962	POM Acetal Copolymer		4
9	464154689		VL2-Mon-40	13871	Verenstaal	Elec verzinken	4
10	464142338		Sticker-Verboden op te staan	09036	Material <not specified>		2
11	VL5-mon-50	0	Torsieveer	09029	Verenstaal	Elec verzinken	4
12	Skiffy Lager 008 7630 114 42		Skiffy Glijlager	07862	Nylon-66		8
13	Cil Demper 40x15-M8x23		Cilinder Demper	13872	EPDM 60 Durometer		4
14	DIN933 Zeskantbout		Zeskantbout M10X30		staal verzinkt		4
15	DIN933 Zeskantbout		Zeskantbout M12X30		Staal verzinkt		4
16	DIN933 Zeskantbout		Zeskantbout M12X130		Staal verzinkt		4
17	DIN125-1 A Sluitring		Sluitring M8	02573	Staal verzinkt		4
18	DIN9021 Sluitring D=3xd		Suitring D=3xd M10		Staal verzinkt		4
19	DIN125-1 A Sluitring		Sluitring M12	07148	Staal verzinkt		4
20	DIN985 Borgmoer		Nylocmoer M8	02449	Staal verzinkt		4
21	DIN985 Borgmoer		Nylocmoer M10	09830	Staal verzinkt		4
22	DIN985 Borgmoer		Nylocmoer M12	05707	Staal verzinkt		8
23	Bolcilinderschroef Torx Zelfdraadvormend		Dk=10,5 L=25	12923	Staal verzinkt		12
24	DIN561 + DIN9021 Bev, set		Bout met onverliesbare ring M12x35 (12 in zak)	17158	Staal verzinkt		1



Pos 24 meeleveren bij het uitleveren van de gemonteerde klapploer

Projectie:	Tekeningnummer:	Artikelnnummer:	Getekend: AK	Vrijgegeven: AK
	464155956	15385	Pagina 1/2	Datum: 08 Dec 15
Benaming:	VL2 GAD		Schaal: 1:7.5	Formaat: A2
Algemene tolerantie			Gewicht: 174.9 kg	
± 0.5 mm ± 1°	Materiaal:	Plaatdikte: (mm)	Behandeling:	
	Staal		Thermisch verzinken	
				Revisie:
VDL HMI Kleibeemd 1 5705 DP Helmond tel: 0492-540800				03

© Alle rechten voorbehouden. Niets uit deze uitgave mag worden vervoerpluigd, opgeslagen of openbaar worden gemaakt zonder voorafgaande schriftelijke toestemming.

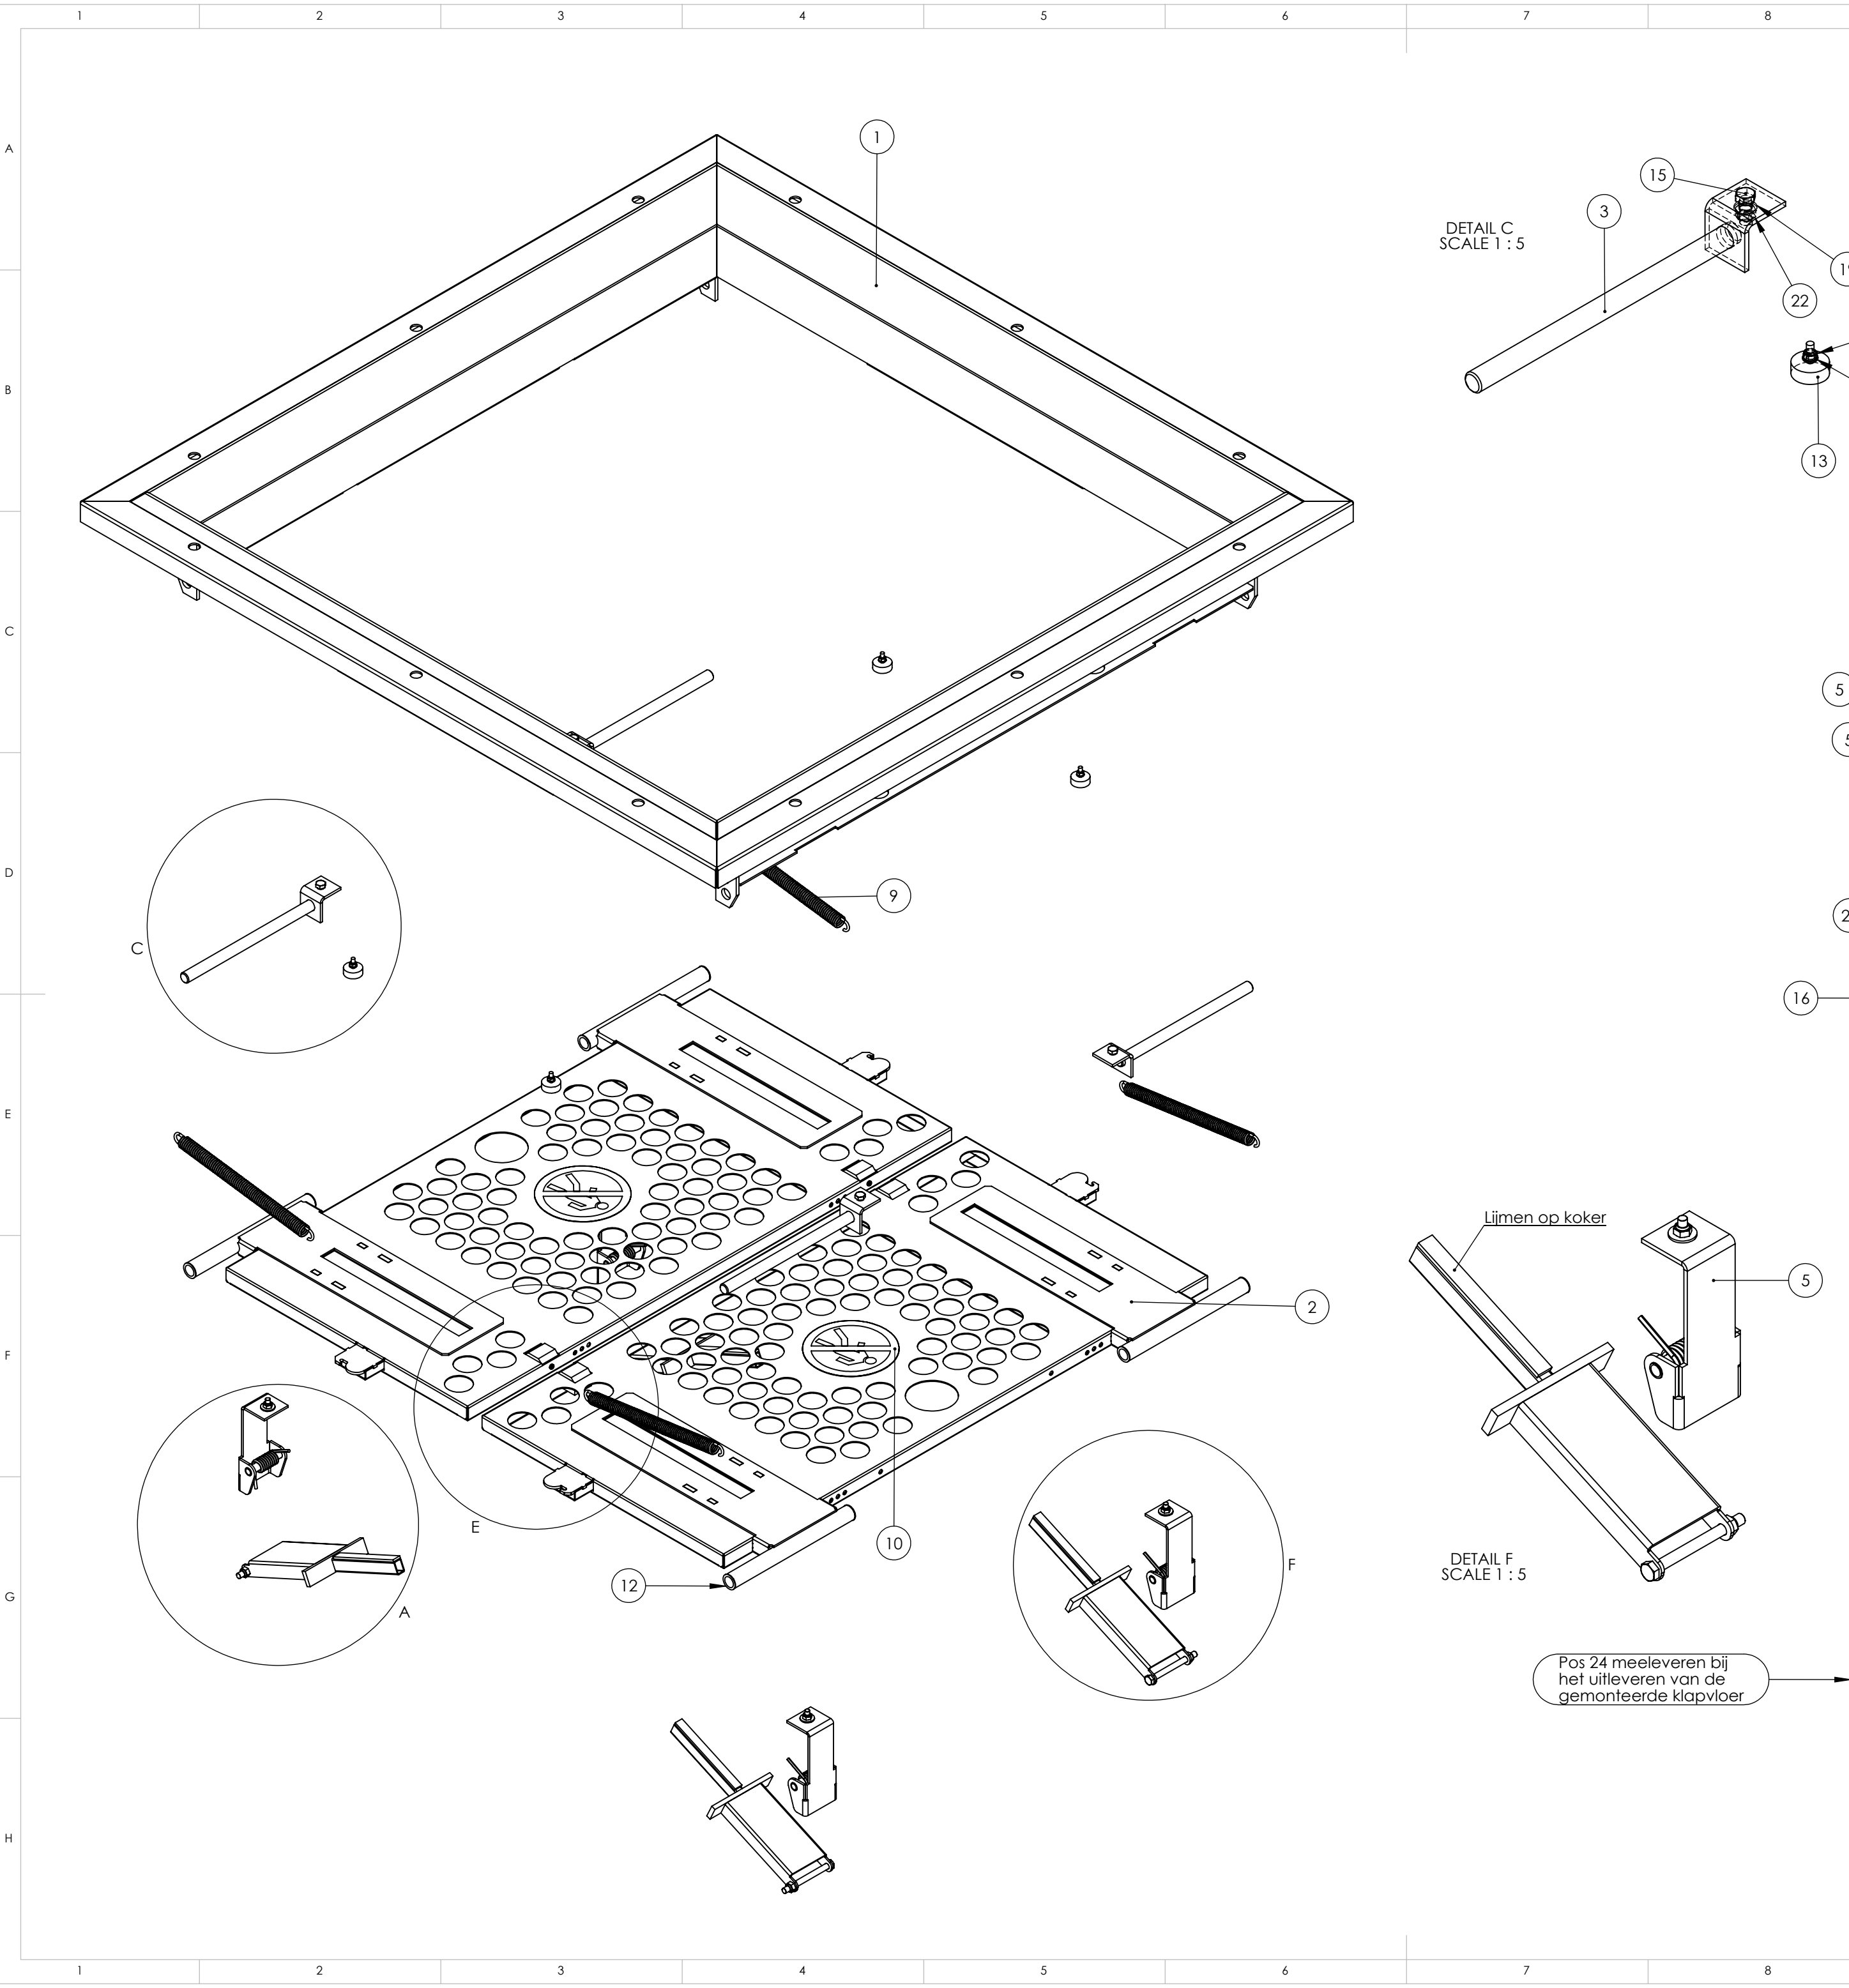

Rev.	Omschrijving	Datum	Naam
03	Pos 1 gewijzigd.	01 Jun 23	AK
02	Pos 3 gewijzigd.	04 Jan 23	AK
01	Po 2 en 3 gewijzigd.	19 Jul 17	AK

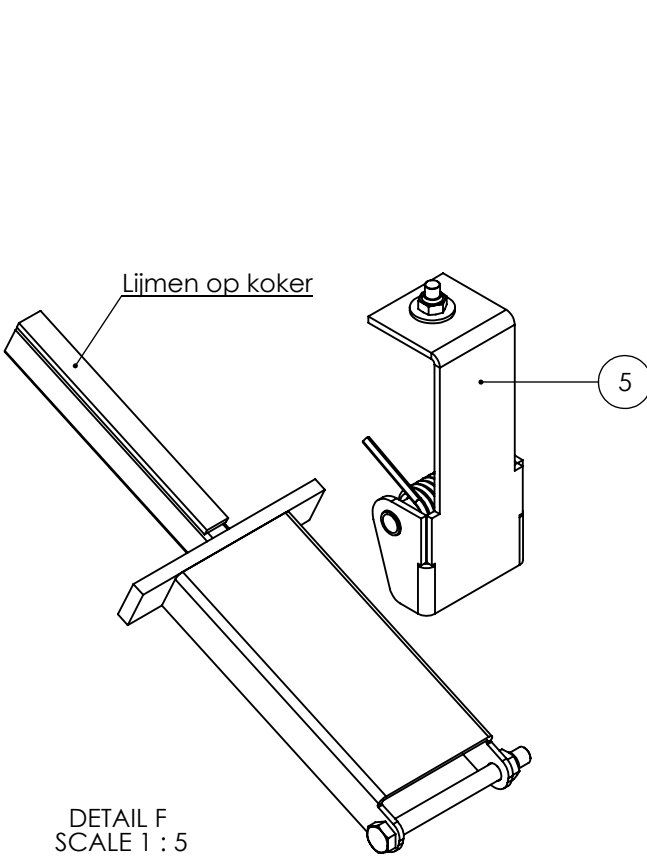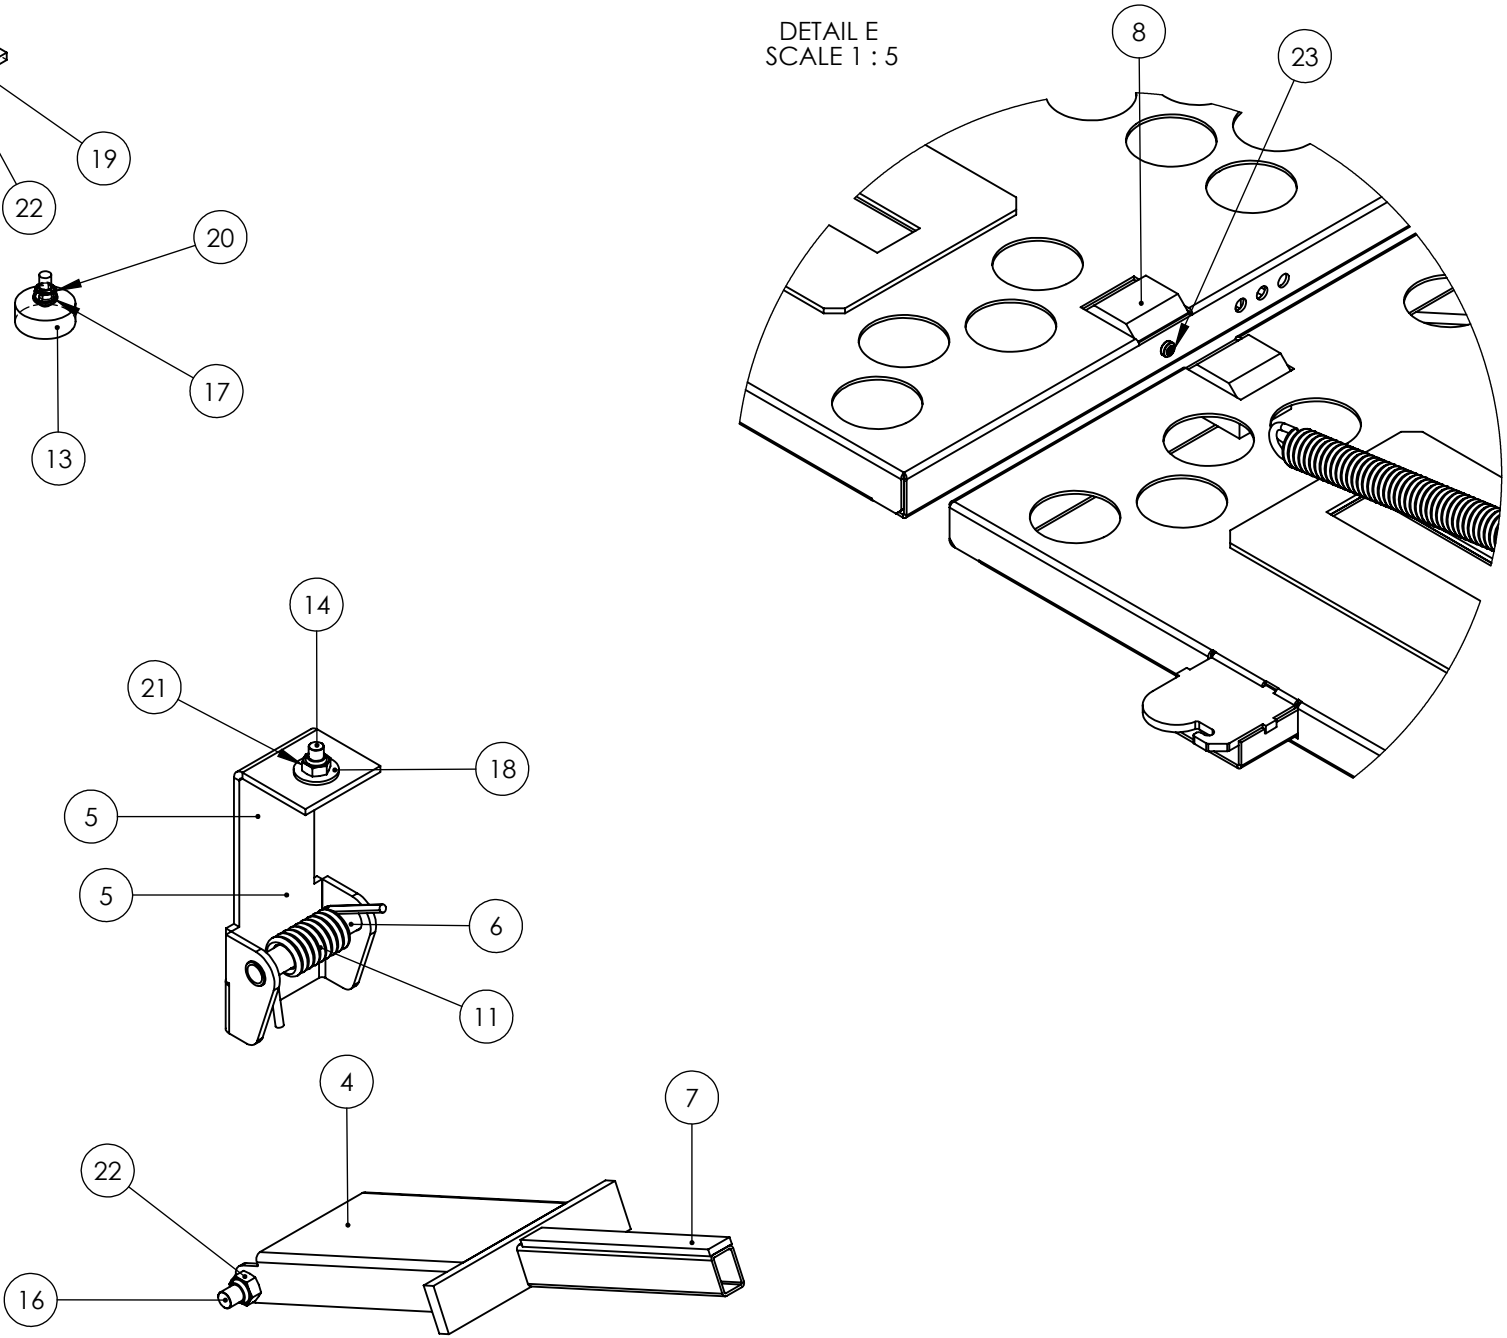

Pos	Tek. nr.	Rev	Benaming	Art. Nr.	Materiaal	Behandeling	Aantal
1	464155957	01	VL2-A GAD		Staal	Thermisch verzinken	1
2	464141592	05	VL2-D		Staal	Thermisch verzinken	2
3	464141611	02	VL2-E		staal	Thermisch verzinken	4
4	464141614	02	VL2-F		Staal	Thermisch verzinken	4
5	464155960	00	VL2-Mon-21 GAD		S235JRG	Thermisch verzinken	4
6	464141619	00	VL2-Mon-22		staal verzinkt		4
7	464141642	00	VL2-Mon-23	12959	PVC Rigid Rood		4
8	464142332	00	VL2-Mon-30	12962	POM Acetal Copolymer		4
9	464154689		VL2-Mon-40	13871	Verenstaal	Elec verzinken	4
10	464142338		Sticker-Verboden op te staan	09036	Material <not specified>		2
11	VL5-mon-50	0	Torsieveer	09029	Verenstaal	Elec verzinken	4
12	Skiffy Lager 008 7630 114 42		Skiffy Glijlager	07862	Nylon-66		8
13	Cil Demper 40x15-M8x23		Cilinder Demper	13872	EPDM 60 Durometer		4
14	DIN933 Zeskantbout		Zeskantbout M10X30		staal verzinkt		4
15	DIN933 Zeskantbout		Zeskantbout M12X30		Staal verzinkt		4
16	DIN933 Zeskantbout		Zeskantbout M12X130		Staal verzinkt		4
17	DIN125-1 A Sluitring		Sluitring M8	02573	Staal verzinkt		4
18	DIN9021 Sluitring D=3xd		Sluitring D=3xd M10		Staal verzinkt		4
19	DIN125-1 A Sluitring		Sluitring M12	07148	Staal verzinkt		4
20	DIN985 Borgmoer		Nylocmoer M8	02449	Staal verzinkt		4
21	DIN985 Borgmoer		Nylocmoer M10	09830	Staal verzinkt		4
22	DIN985 Borgmoer		Nylocmoer M12	05707	Staal verzinkt		8
23	Bolcilinderschroef Torx Zelfdraadvormend		Dk=10,5 L=25	12923	Staal verzinkt		12
24	DIN561 + DIN9021 Bev, set		Bout met onverliesbare ring M12x35 (12 in zak)	17158	Staal verzinkt		1

Projectie:	Tekeningnummer:	Artikelnummer:	Getekend: AK	Vrijgegeven: AK
	464155956	15385	Pagina 2/2	Datum: 08 Dec 15
Benaming:	VL2 GAD		Schaal: 1:10	Formaat: A2
Algemene tolerantie	VL2 GAD		Gewicht: 174.9 kg	
± 0.5 mm ± 1°	Materiaal:	Plaatdikte: (mm)	Behandeling:	
	Staal		Thermisch verzinken	
				Revisie:
VDL HMI Kleibeemd 1 5705 DP Helmond tel: 0492-540800				03

© Alle rechten voorbehouden. Niets uit deze uitgave mag worden vervaelvoudigd, opgeslagen of openbaar worden gemaakt zonder voorafgaande schriftelijke toestemming.