
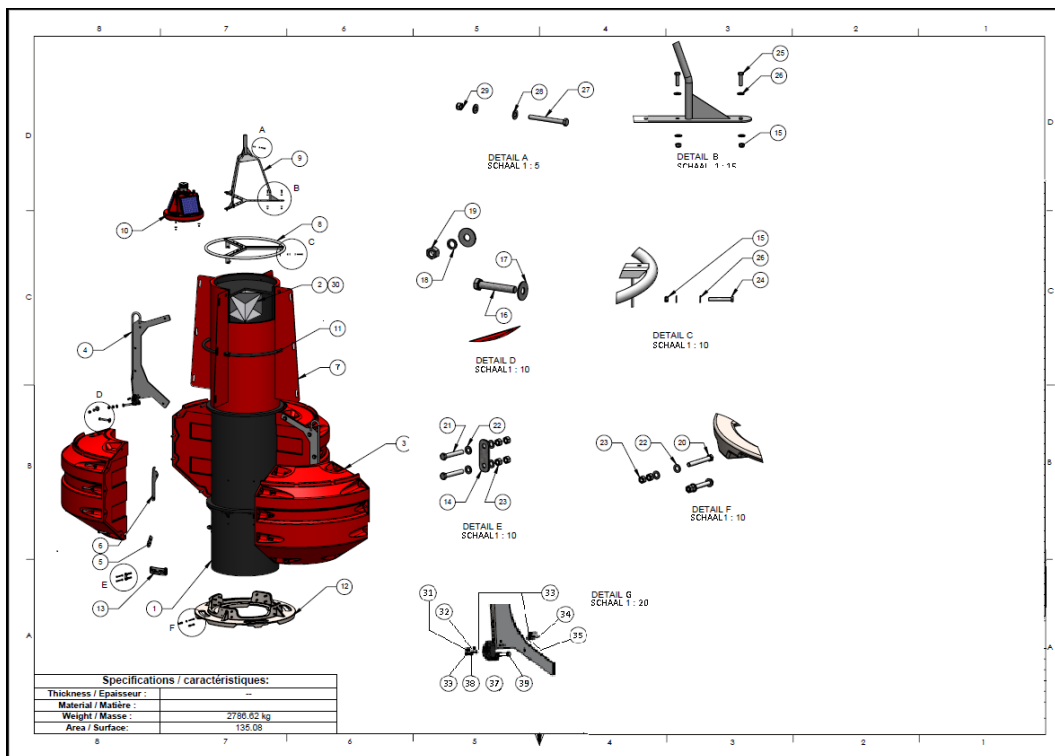


Inhoud



1	BOEIEN.....	2
1.1	LB3000.....	2
1.2	LB2600.....	3
1.3	LB1800.....	4
2	SPARREN.....	5
2.1	SP1200 en SP1200 verlengd.....	5
2.2	SP900 en SP900 verlengd.....	6
2.3	SP630 en SP630 verlengd.....	6
3	TONNEN.....	7
3.1	T1200.....	7
3.2	T800.....	7
3.3	M1250.....	8
4	AANVULLENDE MARKERING.....	9
4.1	RB450.....	9

1 BOEIEN



1.1 LB3000

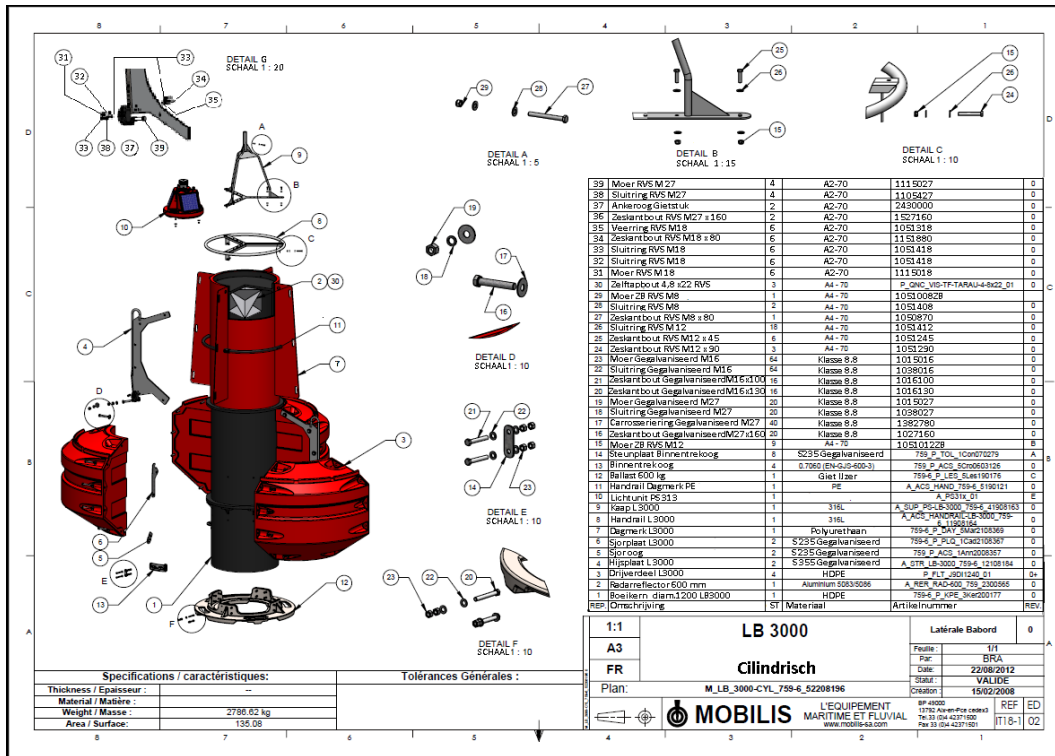

1.2 LB2600

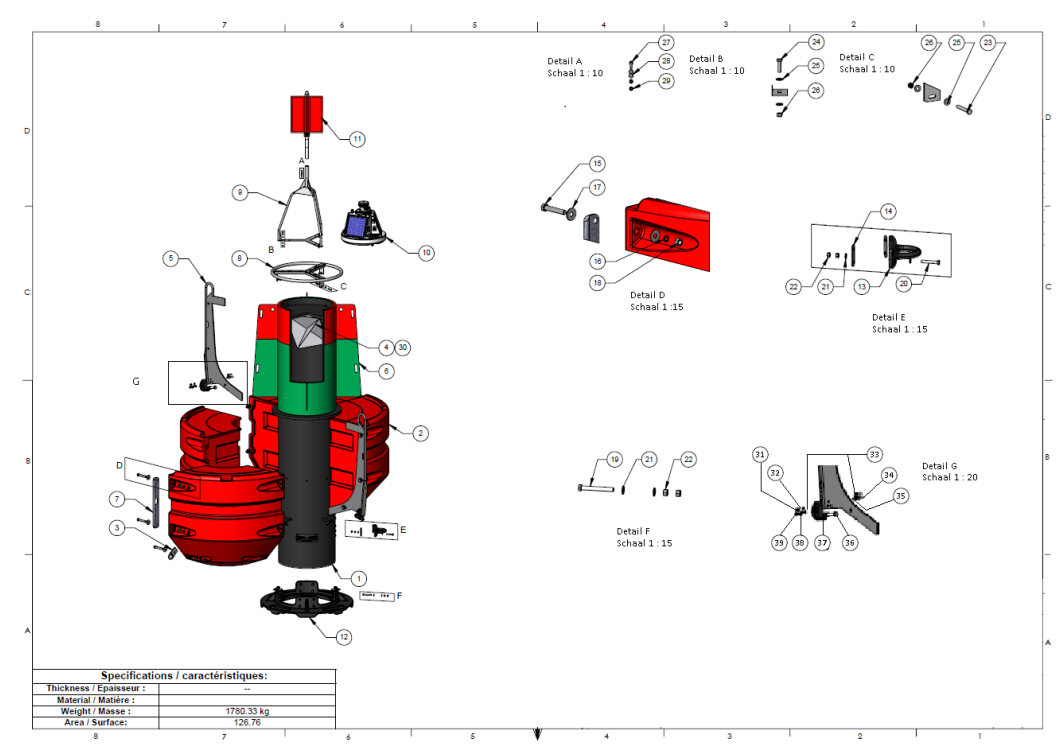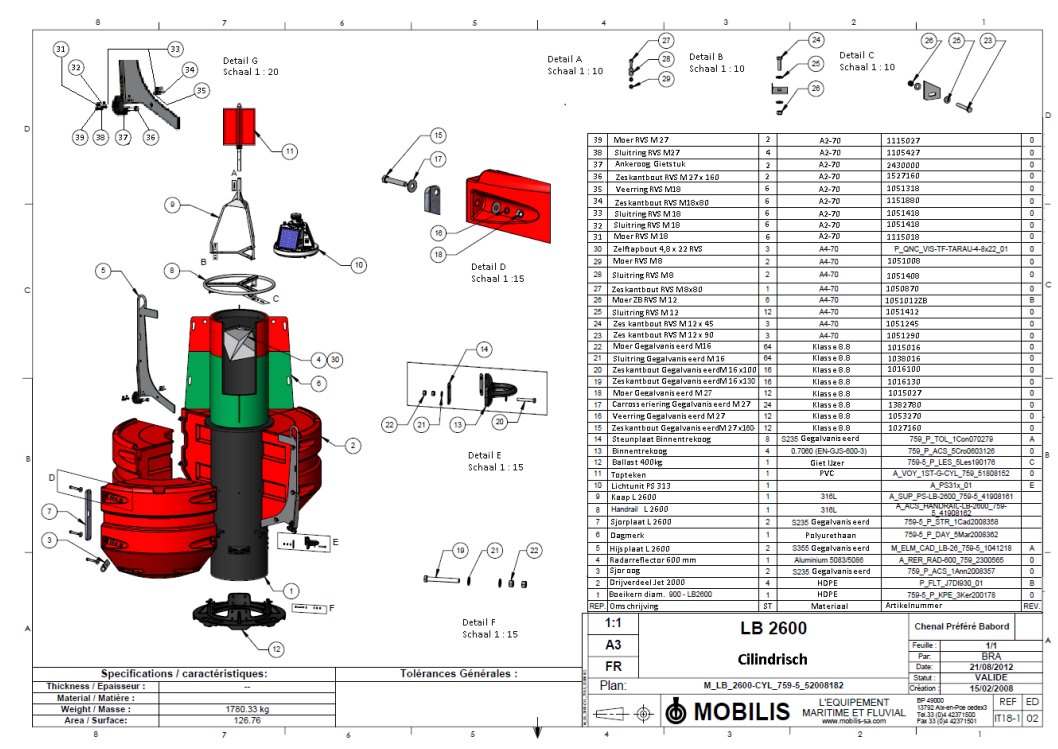


1.3 LB1800

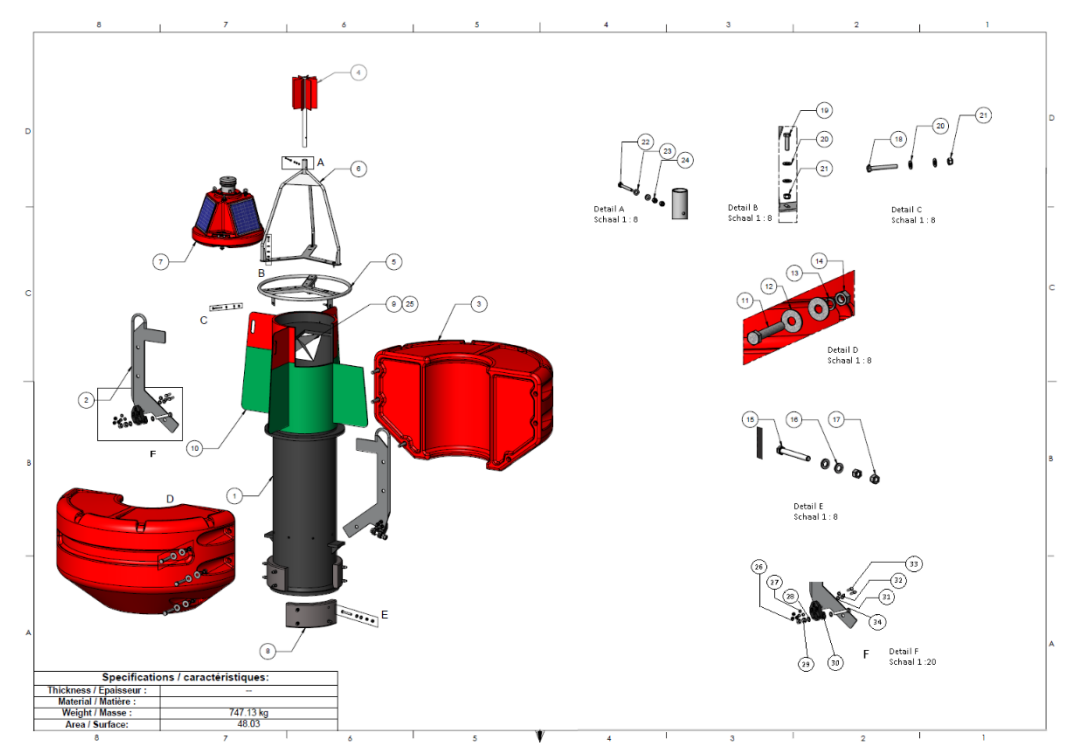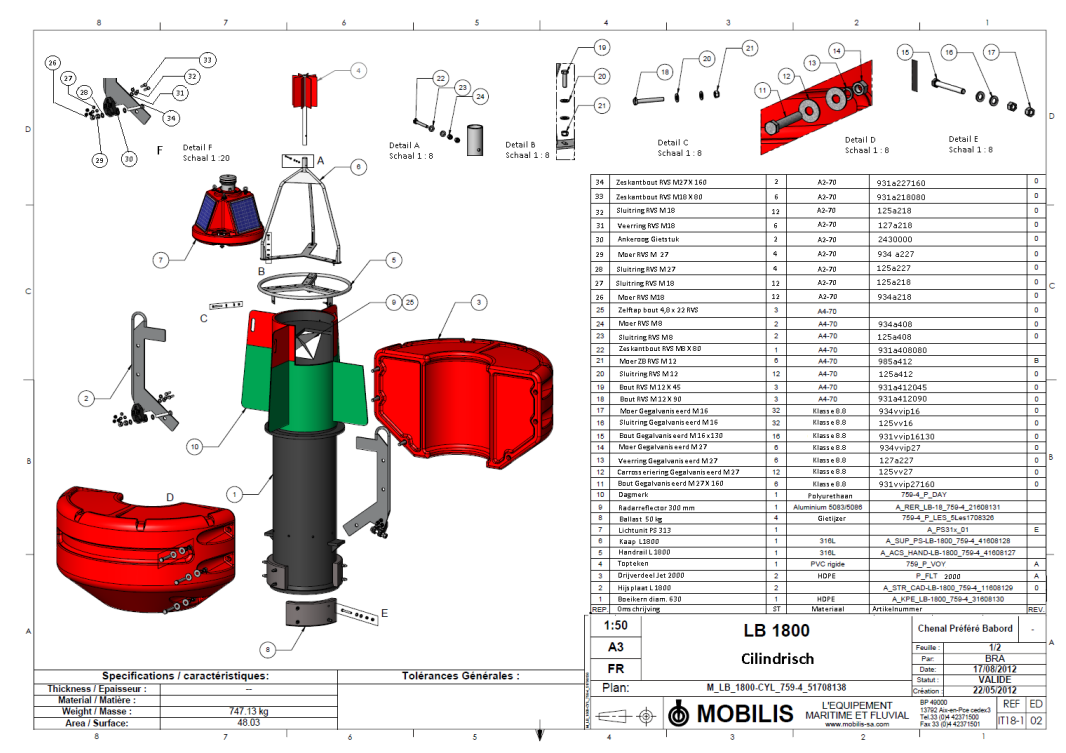

2 SPARREN

2.1 SP1200 en SP1200 verlengd

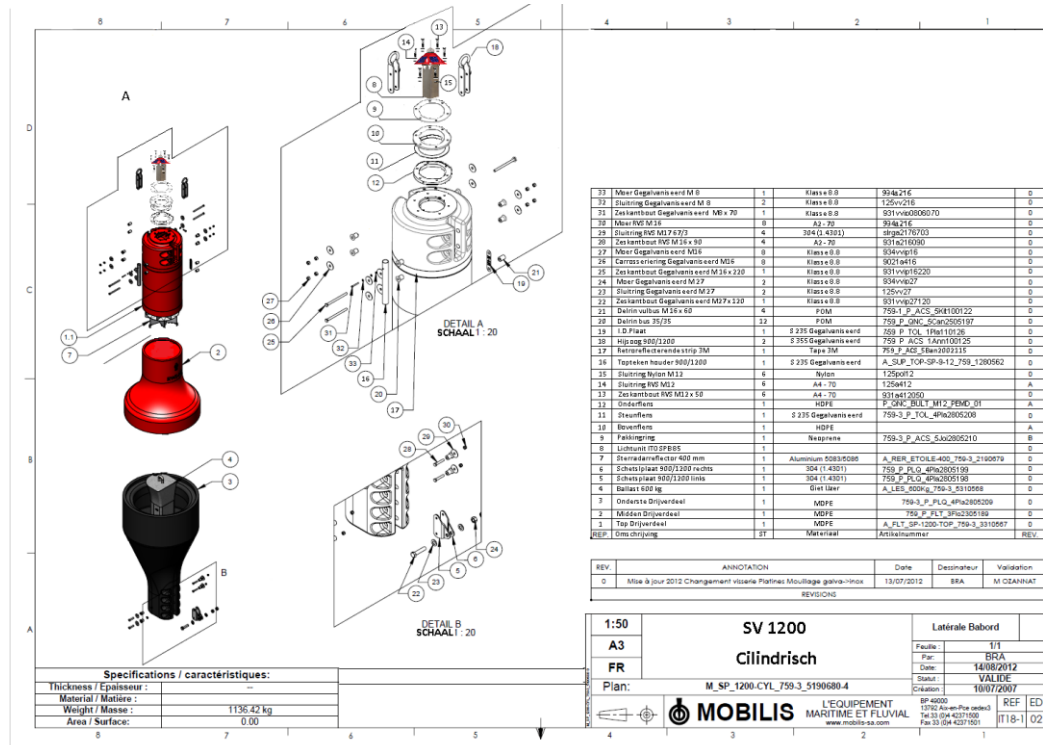

2.2 SP900 en SP900 verlengd

759-1_P_ACS_Sk10100122

DETAIL A
SCHAAL 1: 15

DETAIL B
SCHAAL 1: 15

DETAIL C
SCHAAL 1: 20

QTY	Part Number	Description	Material	Article Number	REV
26	Moor RVS M16	A2-70	934a216	0	
25	Sluitering RVS M16	A2-70	125vv216	0	
24	Sluitering RVS M17 67/3	304 (1.4301)	slrga2176703	0	
23	Zeskantbout RVS M16 x 90	A2-70	931a216090	0	
22	Moor Gegalvaniseerd M8	Klasse 8.8	934vvp08	0	
21	Sluitering Gegalvaniseerd M8	Klasse 8.8	125vvp08	0	
20	Zeskantbout Gegalvaniseerd M8 x 70	Klasse 8.8	931vv0806070	0	
19	Moor Gegalvaniseerd M27	Klasse 8.8	934vvp27	0	
18	Sluitering Gegalvaniseerd M27	Klasse 8.8	125vv27	0	
17	Zeskantbout Gegalvaniseerd M27 x 120	Klasse 8.8	931vv27120	0	
16	Moor Gegalvaniseerd M16	Klasse 8.8	934vvp16	0	
15	Carrosseriering Gegalvaniseerd M16	S235 Gegalvaniseerd	9021e416	0	
14	Zeskantbout Gegalvaniseerd M16 x 220	Klasse 8.8	931vv16220	0	
13	Deirin op rubus M16 x 60	POM	759-1_P_ACS_Sk10100122	A	
12	Deirin bus M16 35/48	POM	759-P_OVC_SCen2505197	A	
11	I.D. Plaat Gegalvaniseerd	S235 Gegalvaniseerd	759-P_TOL_1Pla110126	0	
10	Toptekenhouder 900/1200	S235 Gegalvaniseerd	A_SUP_TOP-SP-9-12_759_1280562	0	
9	Hijsgang 900/1200	S355 Gegalvaniseerd	759-P_ACS_1Ann100125	0	
8	Schetsplaat 900/1200 Links	304 (1.4301)	759-P_PLQ_4Pla2805198	0	
7	Schetsplaat 900/1200 Rechts	304 (1.4301)	759-P_PLQ_4Pla2805199	0	
6	Ballast 400 kg	Giet IJzer	A_LES_SP-900_759-2_5205991	0	
5	Radarreflector 400 mm	Aluminium 5083/5085	A_REF_RAD-SP-900_759-2_2280593	0	
4	Retroreflecterende strip 3M	Tape 3 M	759-P_ACS_Sk10202115	0	
3	Top Drijverdeel	HDPE	759-P_FLT_3Fto2005189	0	
2	Midden Drijverdeel	HDPE	759-2_P_FLT_3Fto2005191	0	
1	Onderste Drijverdeel	HDPE	759-2_P_FLT_3Fto2005192	0	

REVISIONS

REV	ANNOTATION	Date	Dessinateur	Validation
1:35				
A3				
FR				

1:35

A3

FR

Plan: M.SP.900-CYL-J.759-2.520556-4

MOBILIS L'EQUIPEMENT MARITIME ET FLUVIAL

SP 900
Cilindrisch

Latérale Babord

Scale: 1/1
Par: BRA
Date: 14/08/2012
Status: VALIDE
Creation: 10/07/2007

REF: ED
IT18-1 02

Specifications / caractéristiques:

Property	Value
Thickness / Epaisseur:	—
Material / Matière:	—
Weight / Masse:	704.77 kg
Area / Surface:	0.00

Tolérances Générales:

2.3 SP630 en SP630 verlengd

Detail C
Schaal 1: 10

QTY	Part Number	Description	Material	Article Number	REV
27	Sluitering Nylon M17	Nylon 101	125po16	0	
26	Moor RVS M16	RVS A2-70	934a216	A	
25	Sluitering RVS M17 67/3	RVS A2-70	slrga2176703	A	
24	Bantbout RVS 90/38 M16	RVS A2-70	931a216090	A	
23	Moor Gegalvaniseerd M8	Klasse 8.8	934vvp08	A	
22	Sluitering Gegalvaniseerd M8	Klasse 8.8	125vvp08	A	
21	Bout Gegalvaniseerd M8 x 60	Klasse 8.8	931vv08060	A	
20	Moor Gegalvaniseerd M16	Klasse 8.8	934vvp16	0	
19	Bout RVS M12 x 45	RVS A6-70	931e412045	0	
18	Bout RVS M12 x 90	RVS A6-70	931e412090	A	
17	Bout Gegalvaniseerd M16 x 100	Klasse 8.8	931e416100	A	
16	Sluitering Gegalvaniseerd M16	Klasse 8.8	934vvp16	A	
15	Bout Gegalvaniseerd M16 x 130	Klasse 8.8	931vvp16130	A	
14	I.D. Plaat	1.4404(316L)	759-P_TOL_1Pla110126	0	
13	Positie bord	ALUMINIUM 5083/5085 MARINE GRADE	759-1_P_TOL_5Pla2708374	0	
12	Deirin bus 35/35	POM	759-1_P_ACS_Sk10100122	D	
11	Topteken	PVC rigide	759-P_VOY5mar	0	
10	Hijsgang	S355 gegalvaniseerd	759-P_ACS_1Ann100125	A	
9	Toptekenhouder 630	S235 gegalvaniseerd	A_SUP_TOP-759-1_1100104	A	
8	Retroreflecterende strip 3M	Tape 3 M	759-1_P_ACS_Sk10202115	0	
7	Radarreflector 300mm	Aluminium 5083/5085	A_REF_RAD-300_759-1_2090120	0	
6	Schetsplaat 630 Rechts	304 (1.4301)	759-1_P_PLQ_1Pla-090112	C	
5	Schetsplaat 630 Links	304 (1.4301)	759-1_P_PLQ_1Pla-090113	C	
4	Ballast 120 kg	Giet IJzer	A_LES_120kg_759-1_1090103	0	
3	Top Drijverdeel	HDPE	759-1_P_FLT_3Fto060108	B	
2	Midden Drijverdeel	HDPE	759-1_P_FLT_3Fto060110	B	
1	Onderste Drijverdeel	HDPE	759-1_P_FLT_3Fto060111	A	

REVISIONS

REV	ANNOTATION	Date	Dessinateur	Validation
1:30				
A3				
FR				

1:30

A3

FR

Plan: M.SP.630-759-1.3060101

MOBILIS L'EQUIPEMENT MARITIME ET FLUVIAL

SP 630
Cilindrisch

Cardinale Nord

Scale: 1/2
Par: BRA
Date: 17/09/2012
Status: VALIDE
Creation: 06/09/2007


REF: ED
IT18-1 01

Specifications / caractéristiques:


Property	Value
Weight / Masse:	180 Kg
Volume / volume:	420 L

3 TONNEN


3.1 T1200

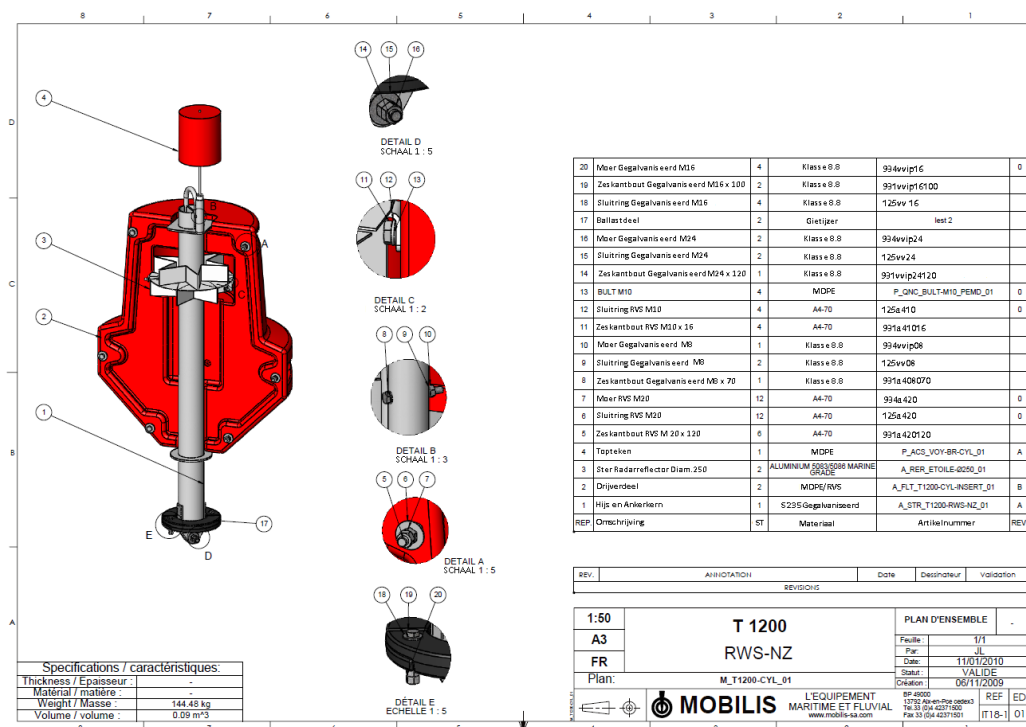

3.2 T800

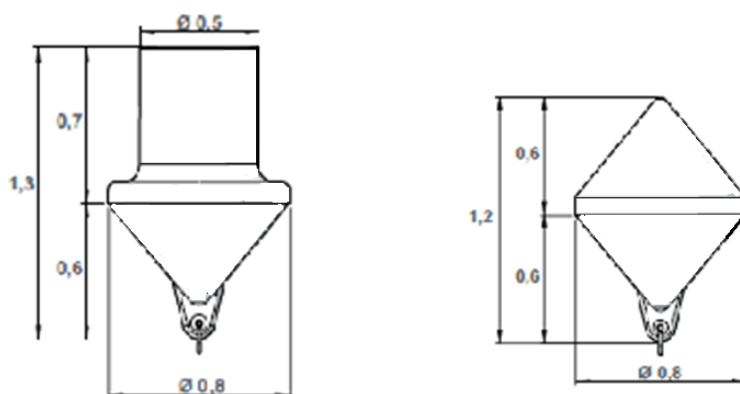

3.3 M1250

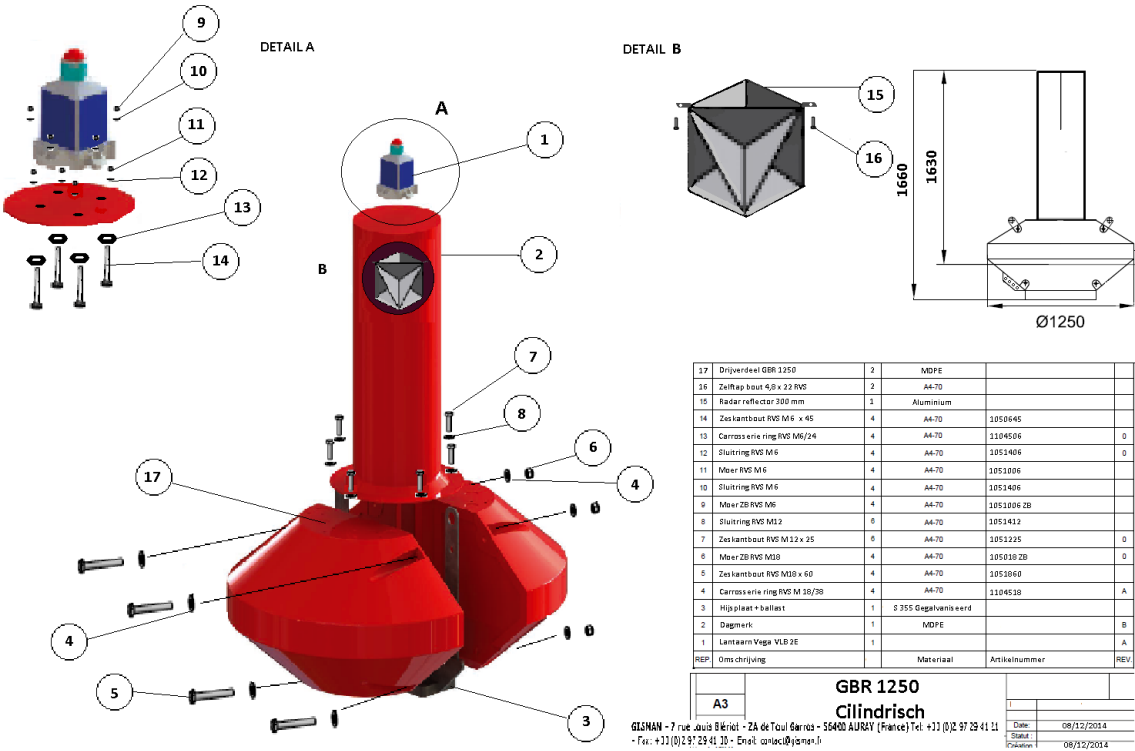

4 AANVULLENDE MARKERING

4.1 RB450

