



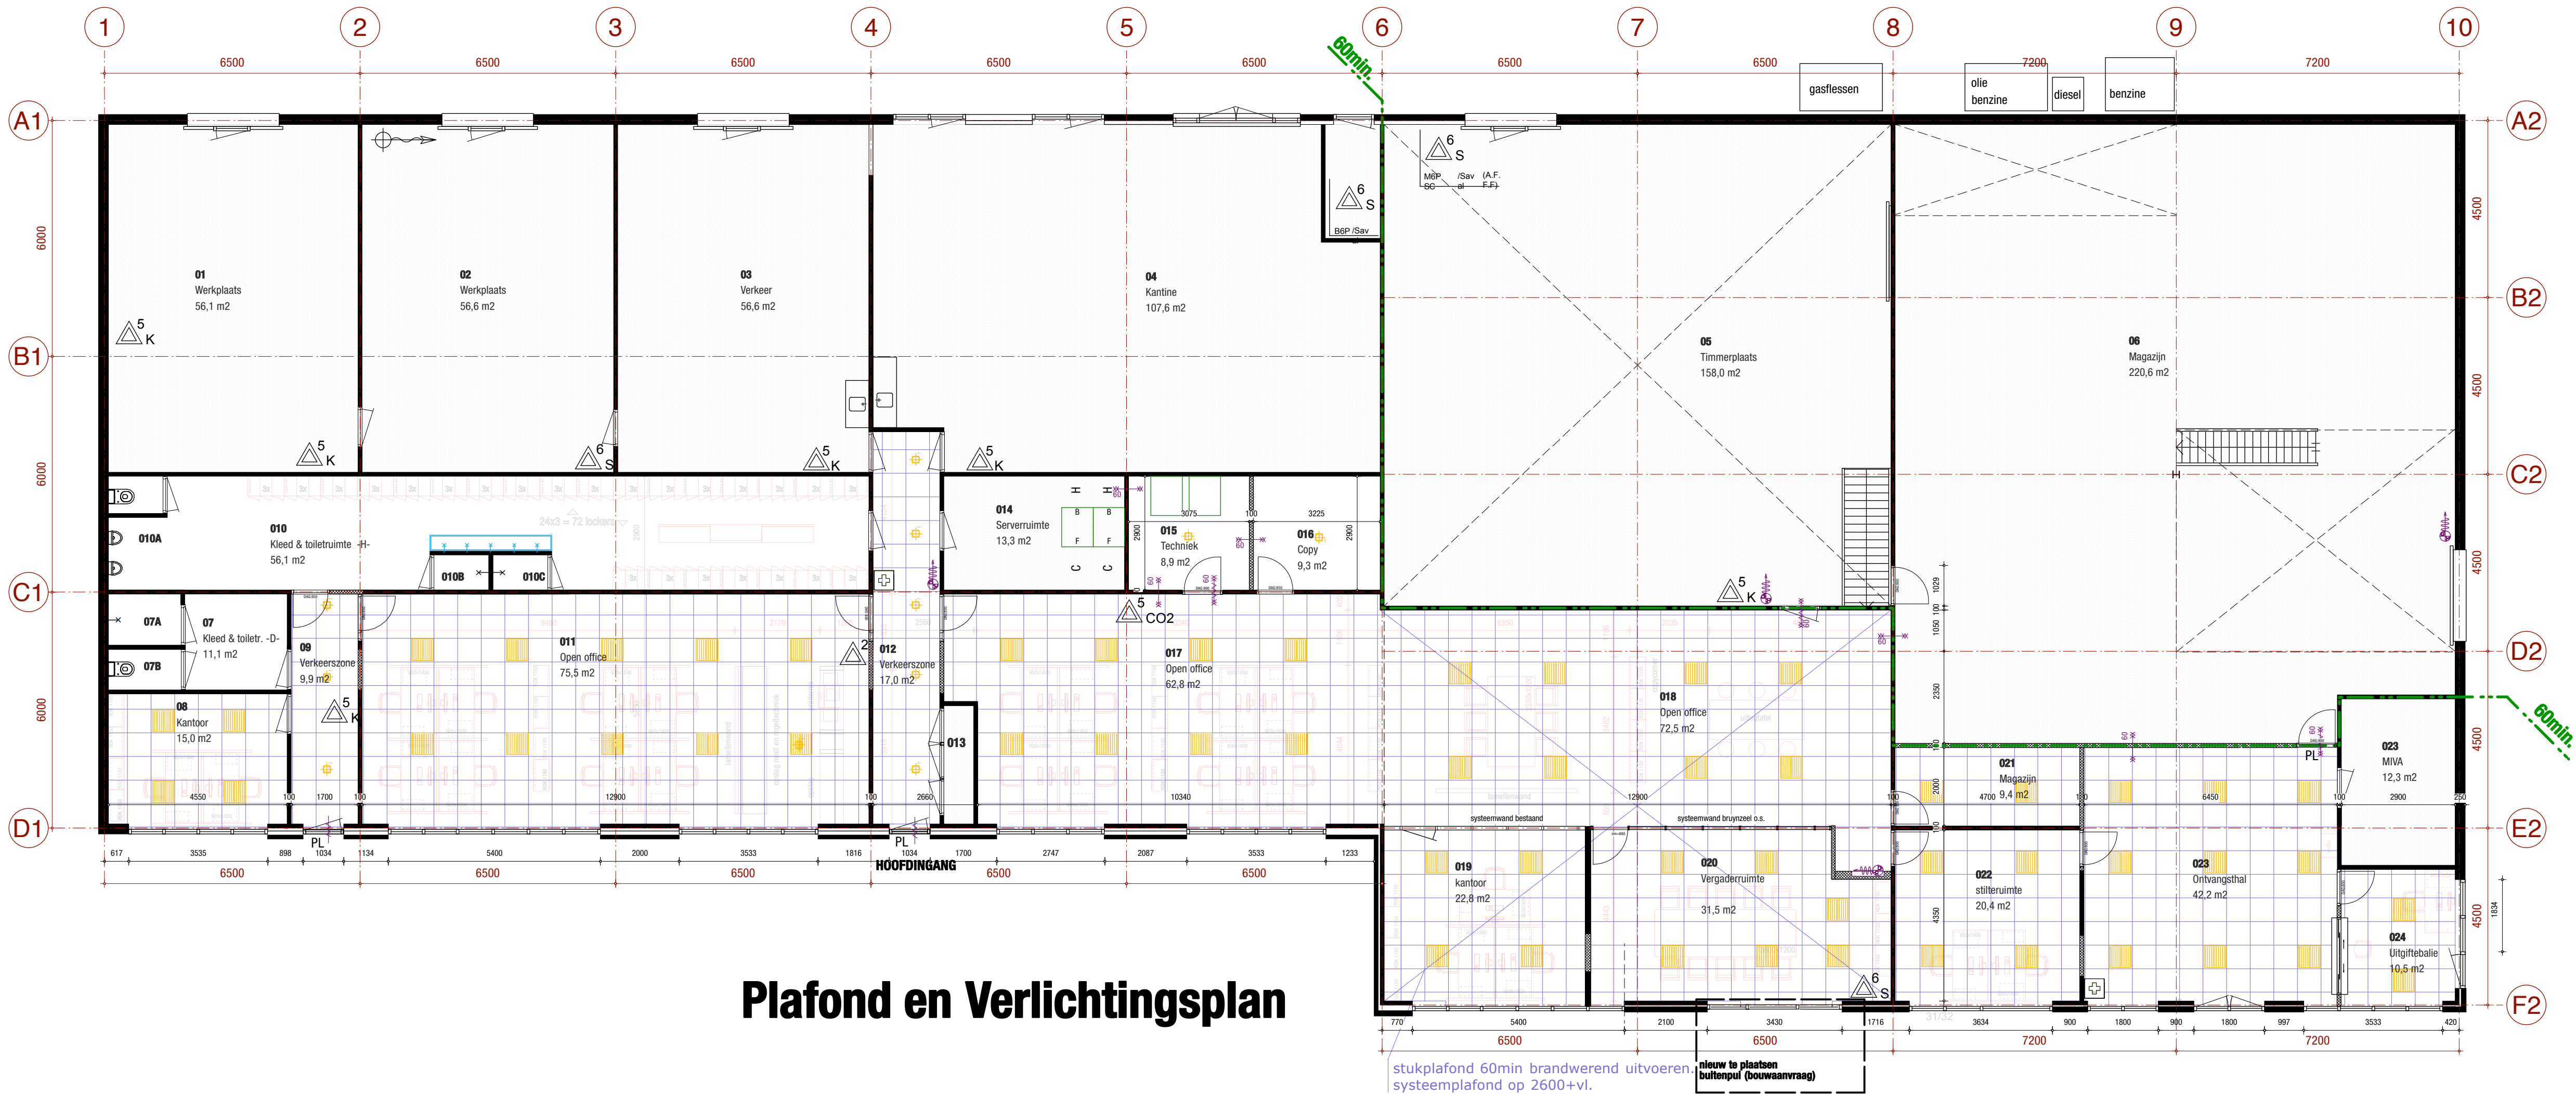

Plafond en Verlichtingsplan

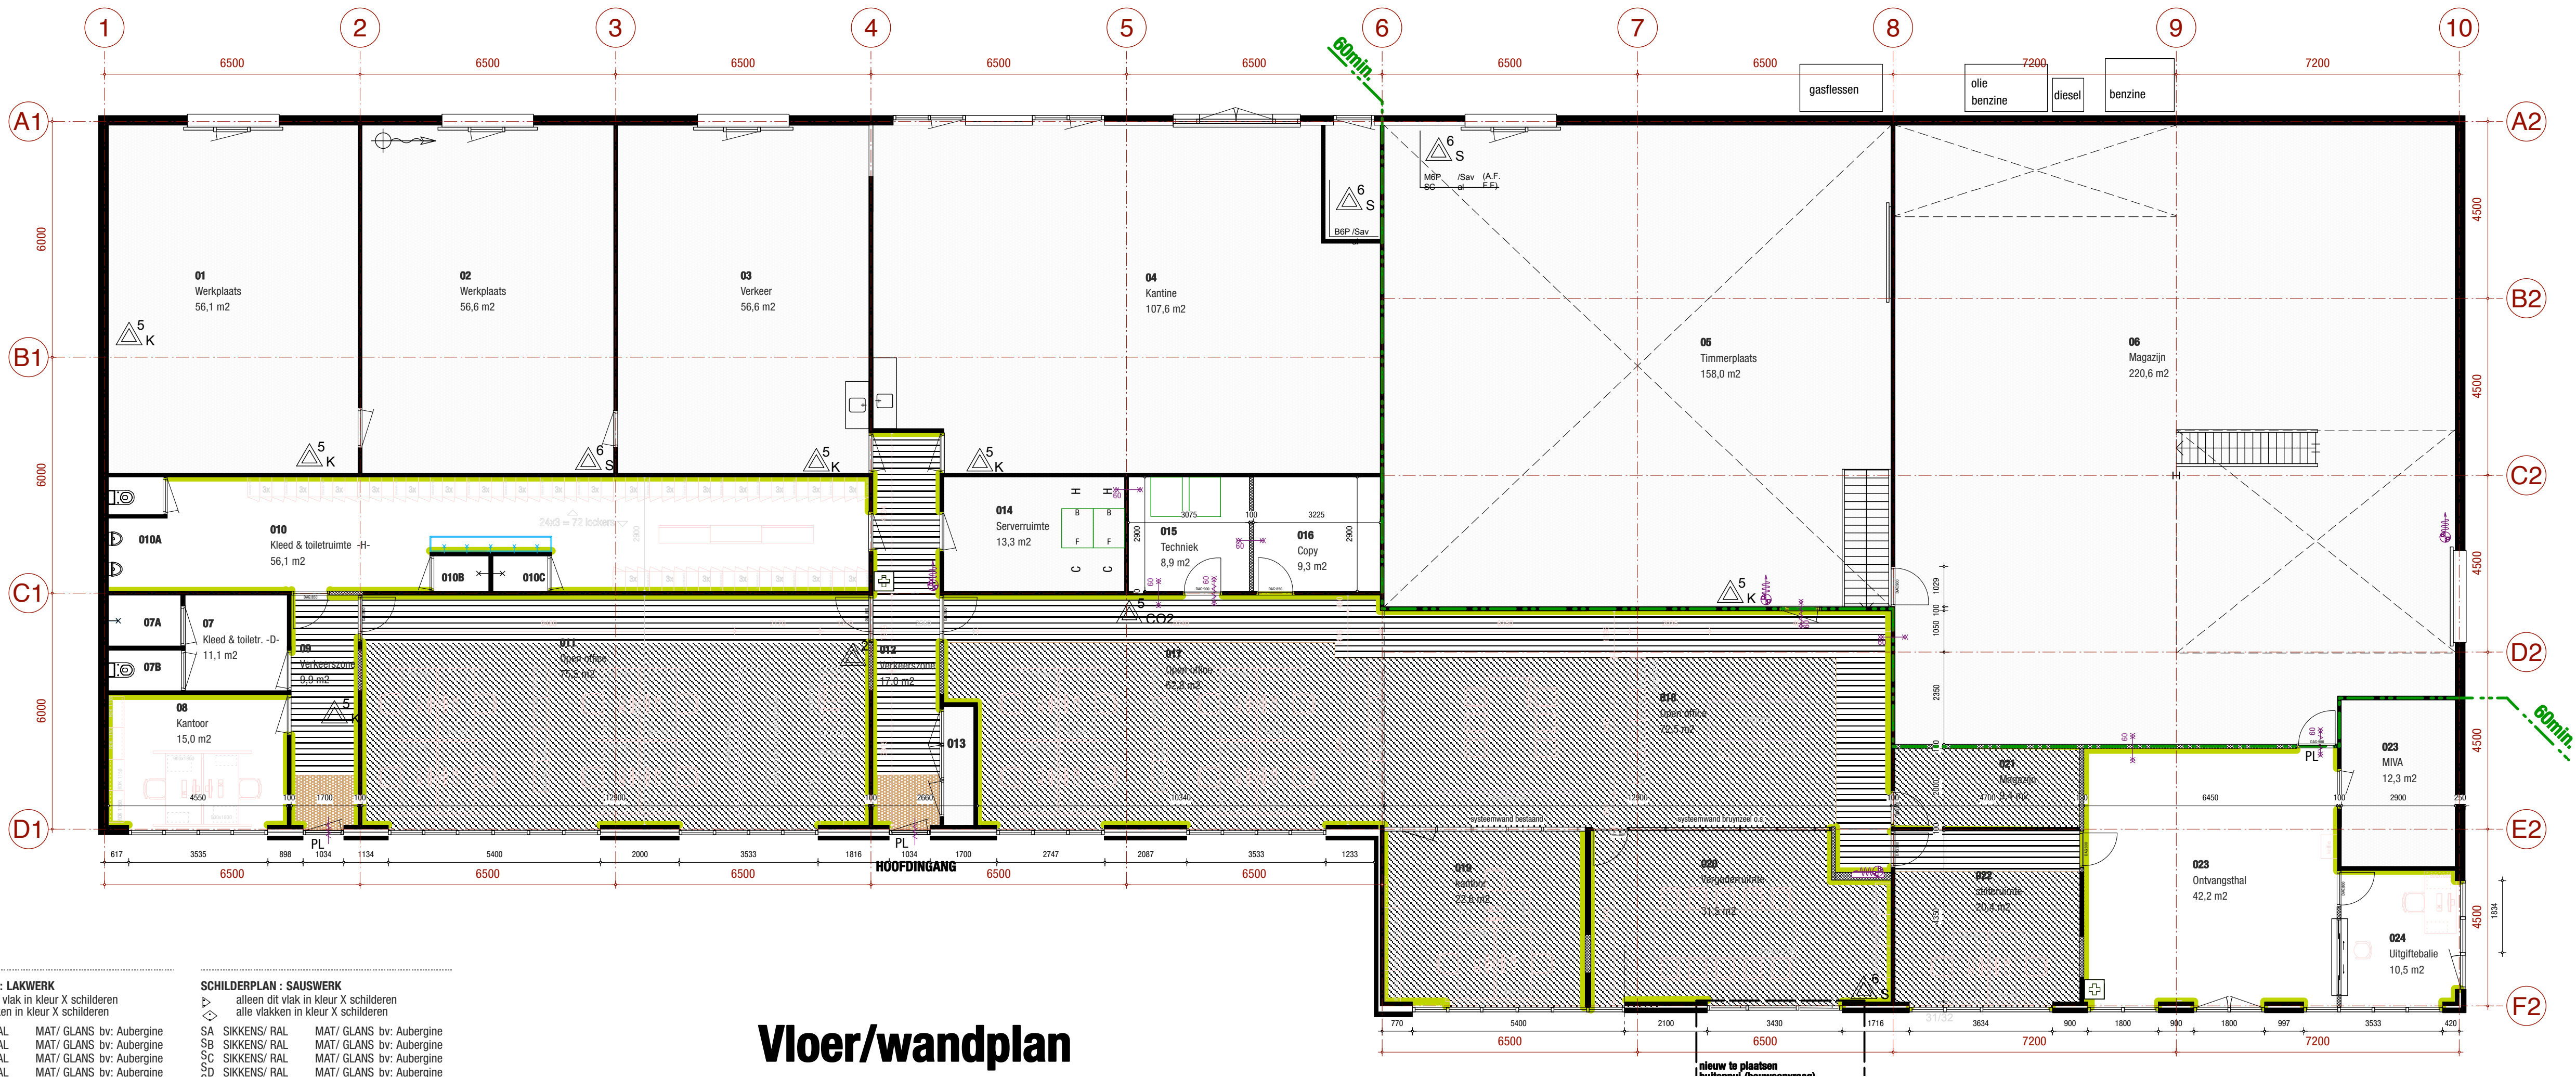

Vloer/wandplan

SCHILDERPLAN : LAKWERK
alleen dit vlak in kleur X schilderen
alle vlakken in kleur X schilderen

SCHILDERPLAN : SAUSWERK
alleen dit vlak in kleur X schilderen
alle vlakken in kleur X schilderen

LA SIKKENS/ RAL MAT/ GLANS bv: Aubergine
LB SIKKENS/ RAL MAT/ GLANS bv: Aubergine
LC SIKKENS/ RAL MAT/ GLANS bv: Aubergine
LD SIKKENS/ RAL MAT/ GLANS bv: Aubergine
LE SIKKENS/ RAL MAT/ GLANS bv: Aubergine

SA SIKKENS/ RAL MAT/ GLANS bv: Aubergine
SB SIKKENS/ RAL MAT/ GLANS bv: Aubergine
SC SIKKENS/ RAL MAT/ GLANS bv: Aubergine
SD SIKKENS/ RAL MAT/ GLANS bv: Aubergine
SE SIKKENS/ RAL MAT/ GLANS bv: Aubergine

Uitgangspunten:

27 werkplekken (kantoor)
Totaal 21 personen tegelijk aanwezig
ivm Nieuwe werken

22 buitendienst medewerkers
Totaal 8/9 personen tegelijk aanwezig

Totaal aantal lockers = 86stuks. mail (13juni) afm.300x500x1850
- Buitendienst ca.73 lockers
- Kantoorpersoneel 1 locker/pp totaal 13 lockers (gangzone)

Toiletten zijn voldoende aanwezig.

Dames mogen niet via kleedruimte naar het toilet.
Kleed/toiletruimte Dames via gang.

Toiletten zijn horizontaal geplaatst ivm de afvoer en
maatvoering convorm bouwbesluit.

Plafond/verlichtingplan & vloer/wandenplan

OPDRACHTGEVER
CLIENT
Gemeente
Vlaaringen

PROJECT OMSCHRIJVING
PROJECT DESCRIPTION
interieurontwerp
stadswerf

PLAATS
CITY
Vlaaringen

SCHAAL
SCALE
1:100

FORMAAT
SIZE
A1

GETEKEND
DRAWN BY
VW

DATUM GET.
DRAFFING DATE
28-05-2013

WILZZIGING
MODIFICATIONS
A: 15-06-2013
B: 28-06-2013
C: 01-07-2013
D: ...
E: ...

PROJECTCODE
DOC.CODE
FILE CODE
GV04
GV04_V0_LM

FASE
PHASE
V0

NUMMER
NUMBER
PV/VW-01

