


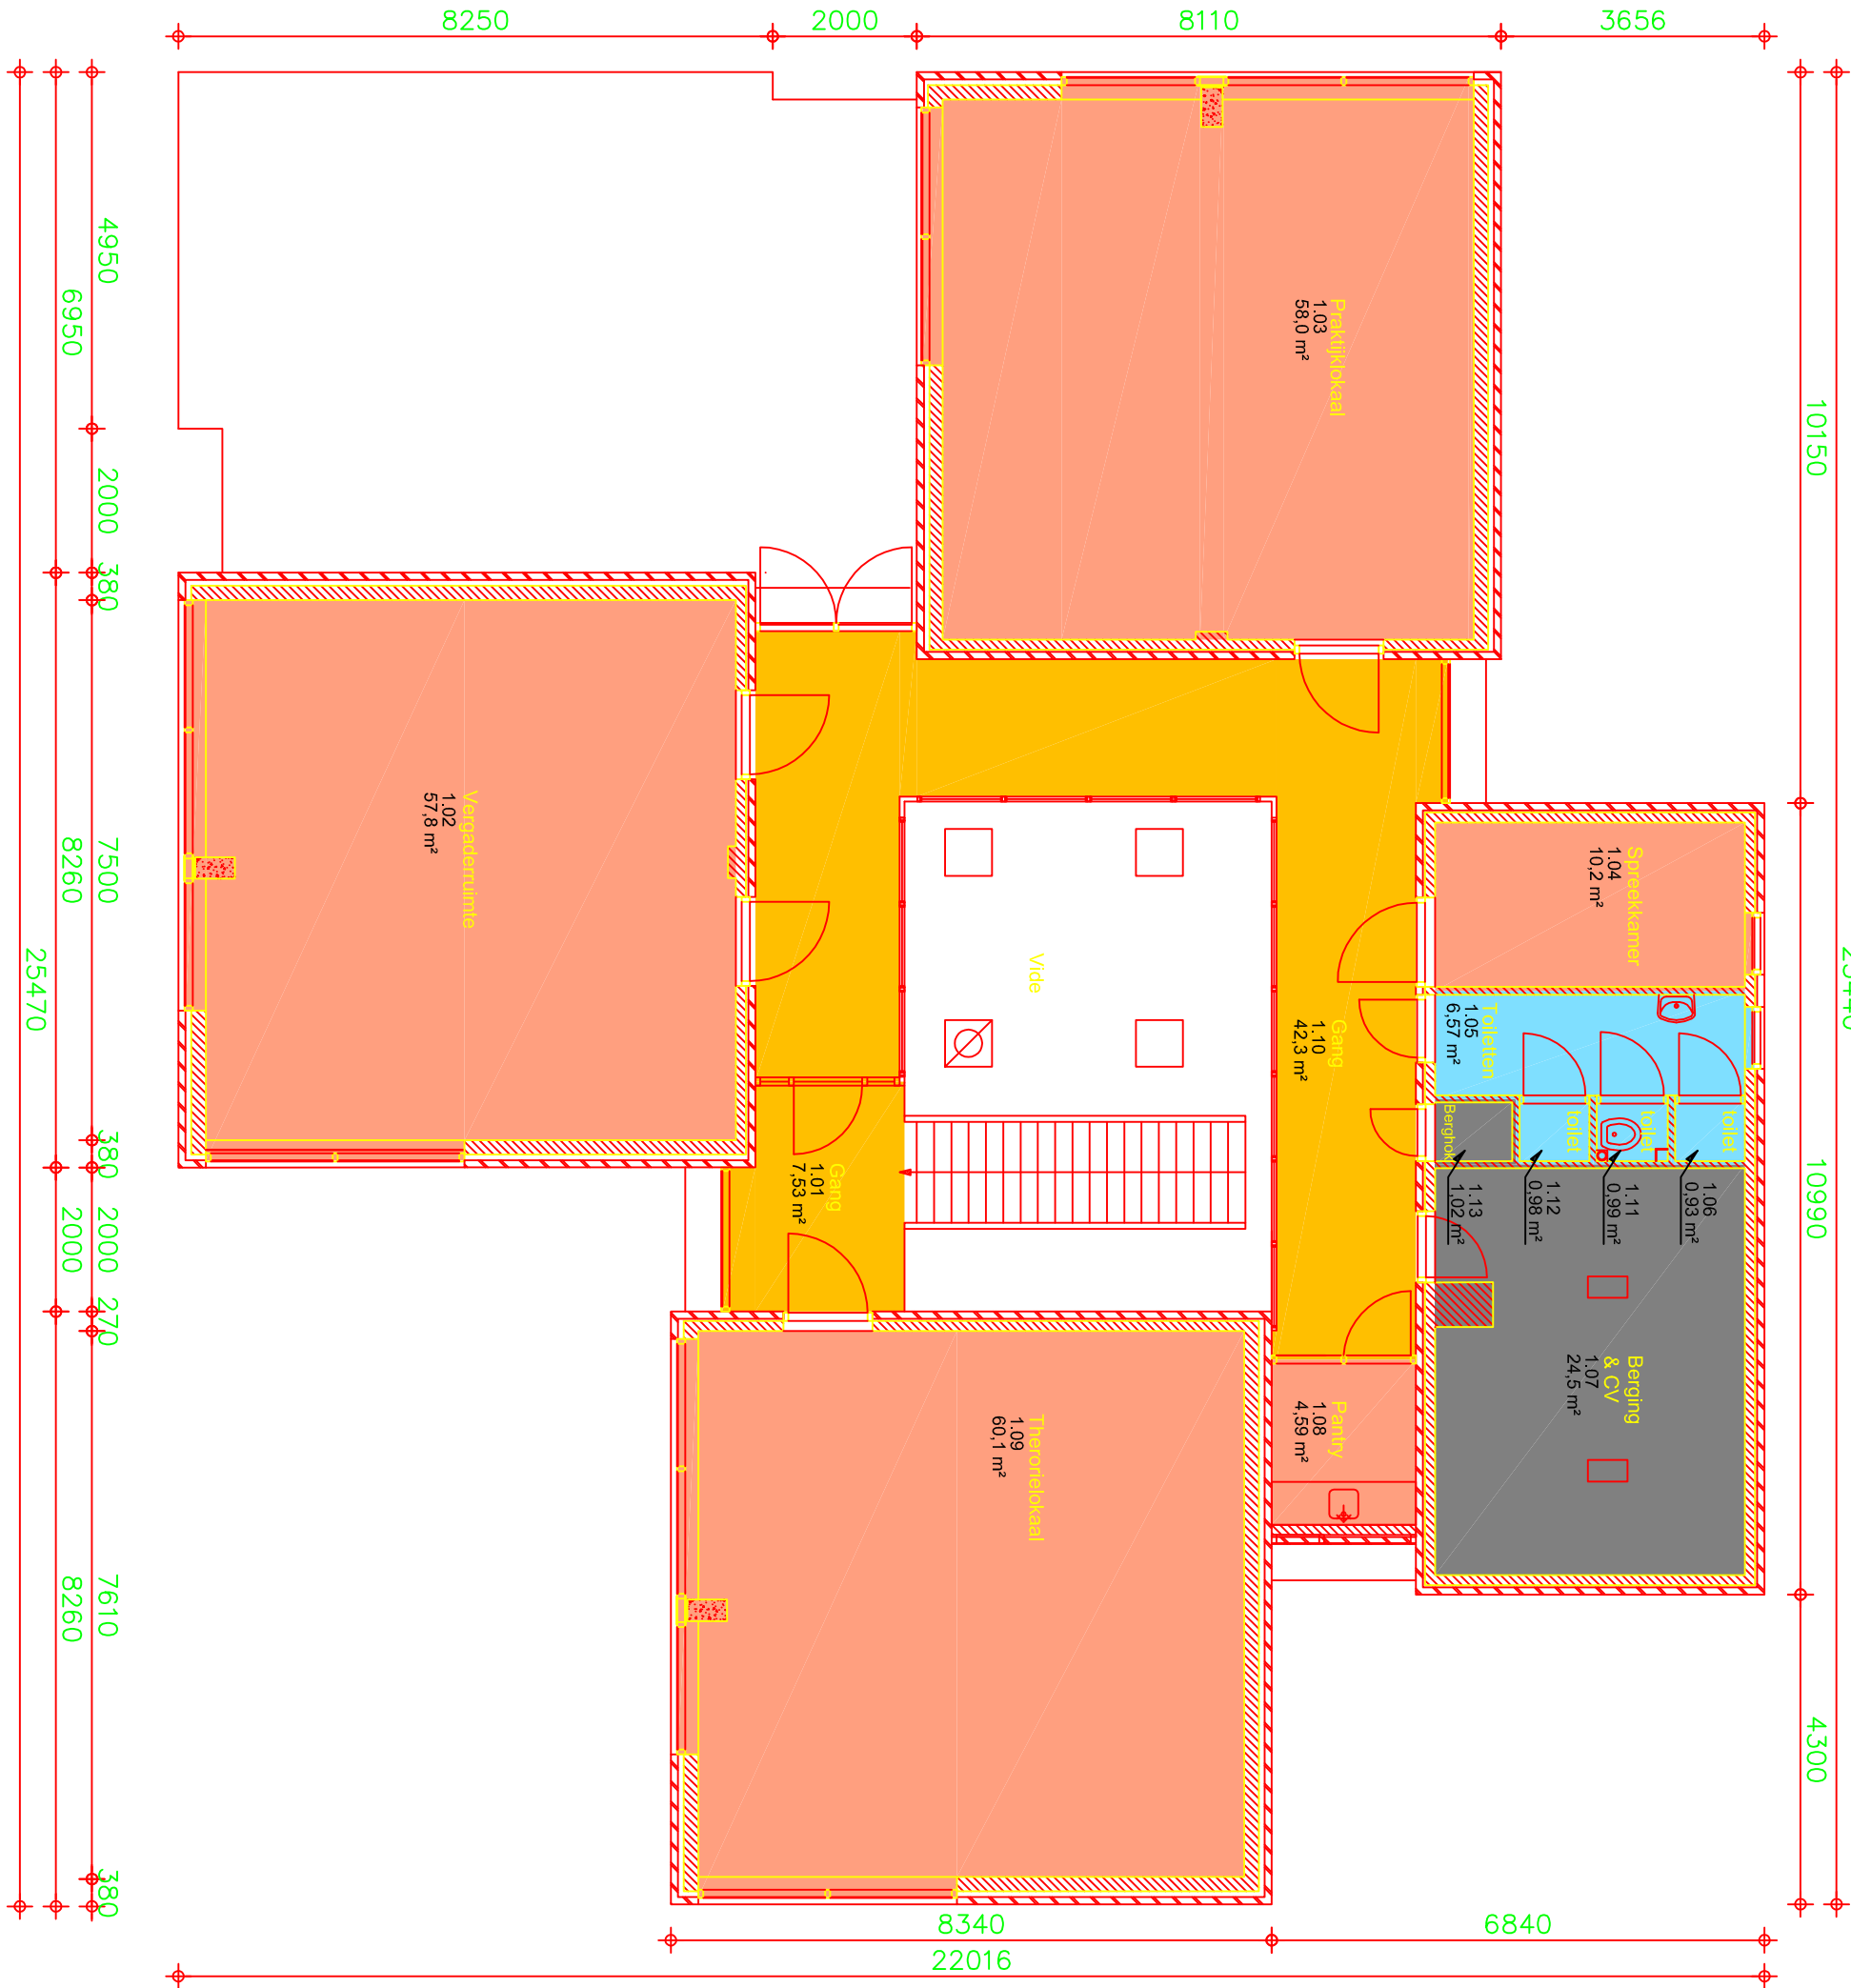

Opdrachtgever: Gemeente Waardingen			
Postbus 1002, 3031 EB Waardingen			
Project: Wijkcentrum "Den Telder"			
Professor Teldersstraat 10, 3132 AR Waardingen			
Onderdeel: Verhuurbare vloeroppervlakte 1e verdieping			
		100173	
Struyke Hoek 1		1:100	
Postbus 238		A3	
3220 AE Helmond		0	
Telfon 0181 - 37039		24-02-2010	
dieren@iob.nl		B-AB_0111	
BRIEFKOPINGEN			