



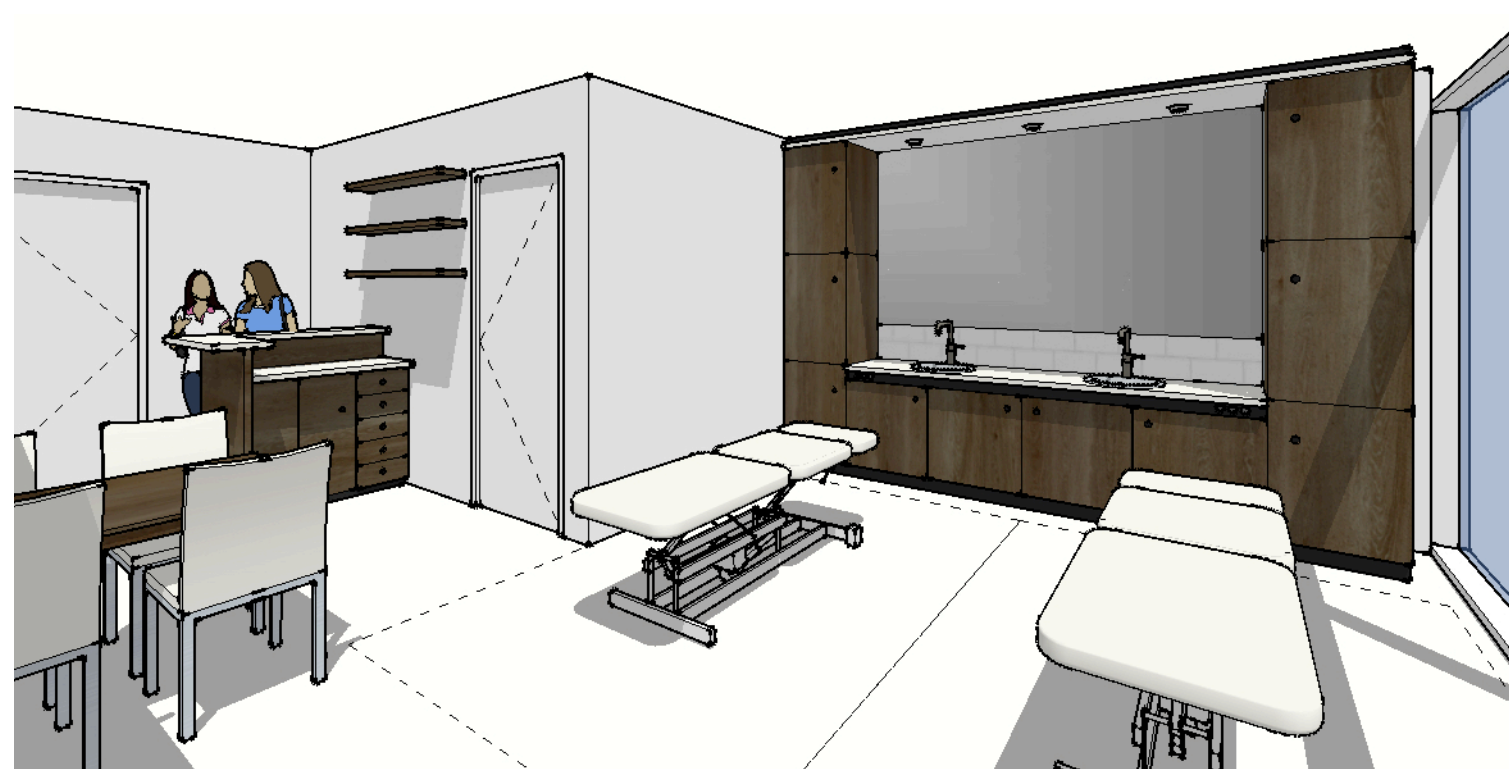



Vaste Inrichting Dulon College

Beautysalon - 7 april 2023

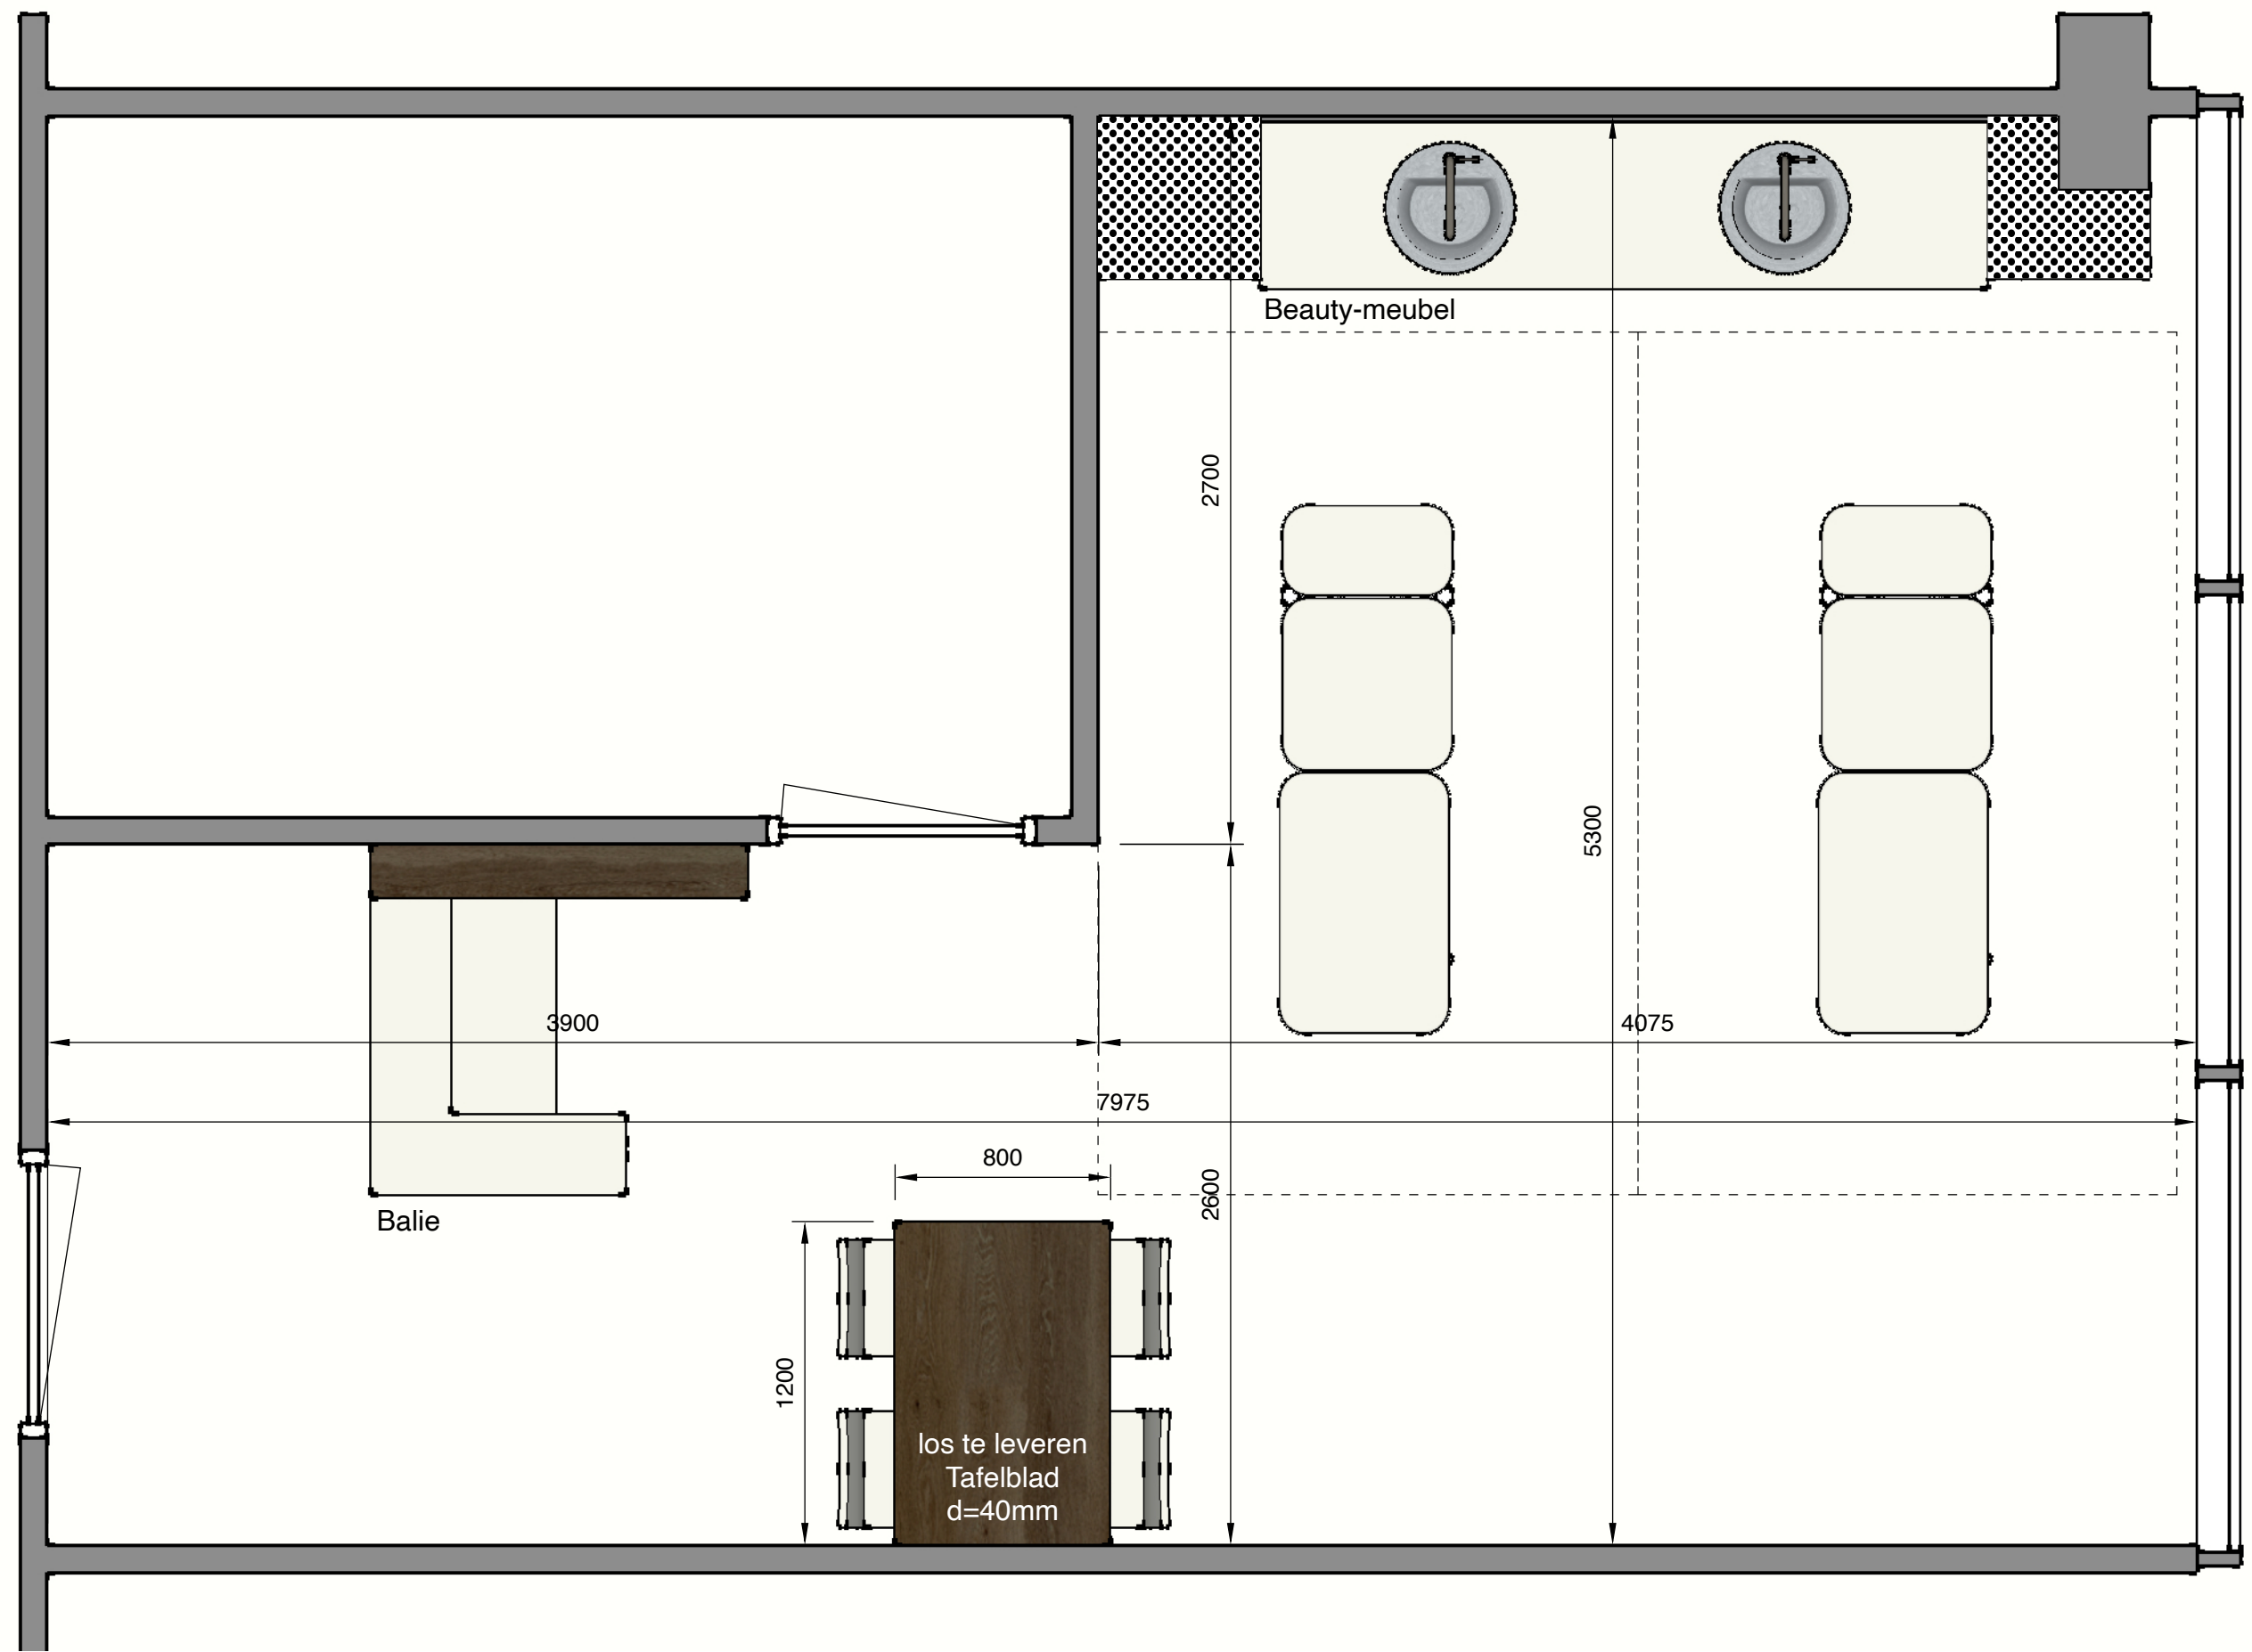










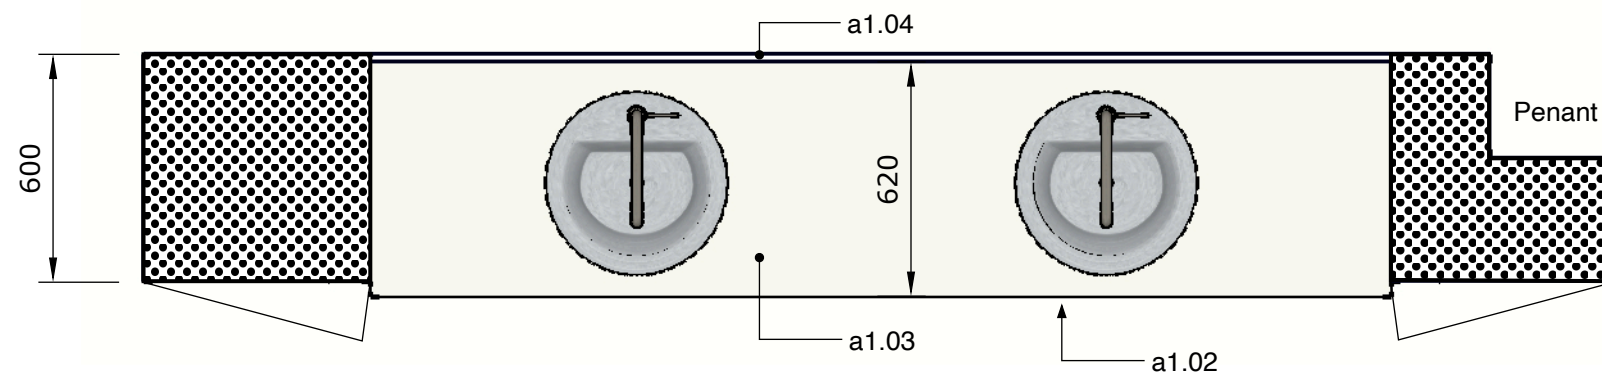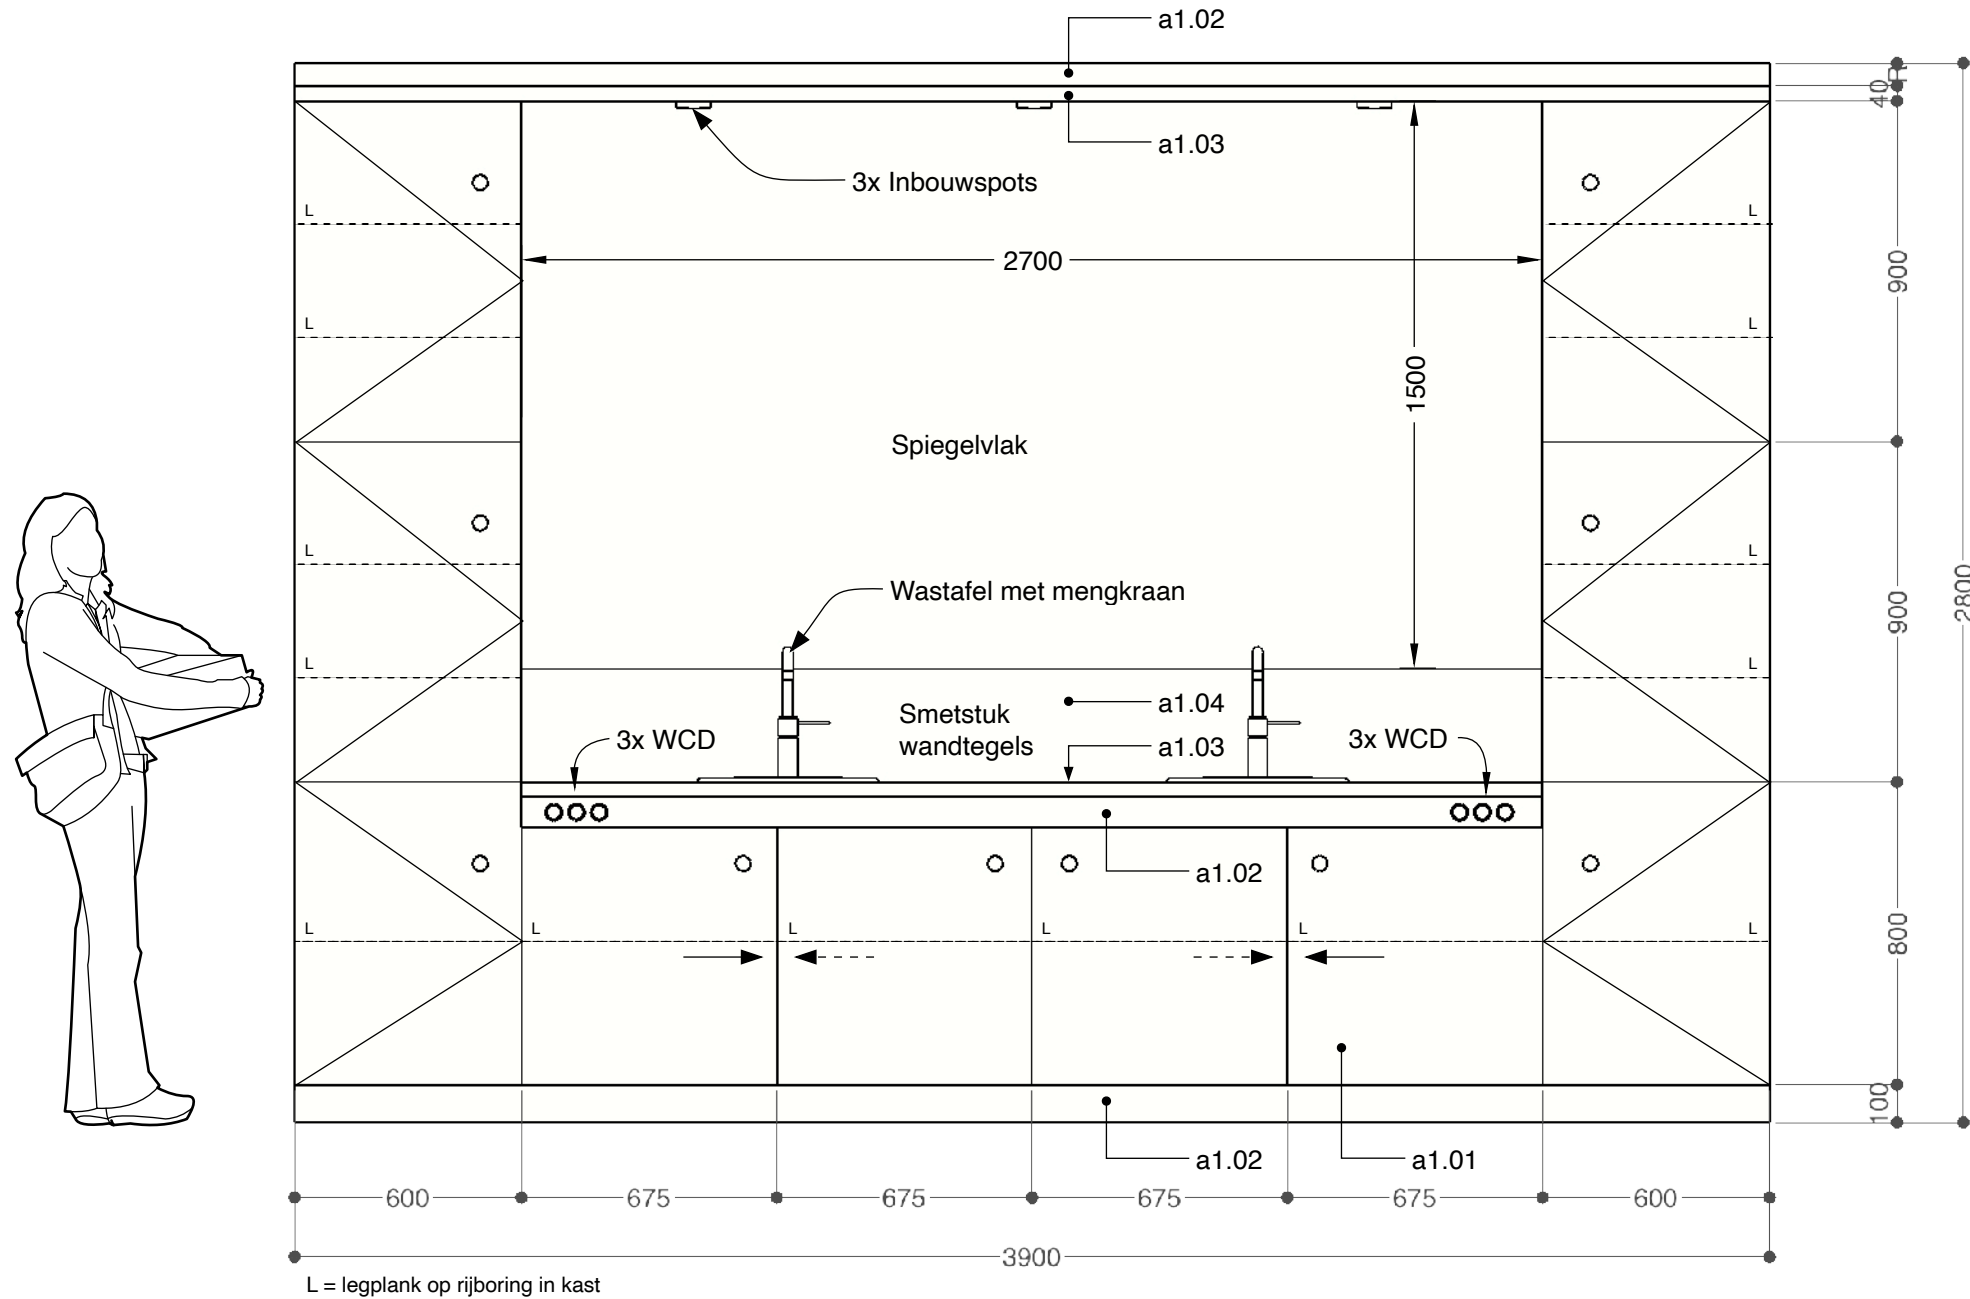



Alle maten zijn indicatief, in het werk te controleren.

Projecties Beautysalon-meubel
 schaal 1: 20
 7 april 2023

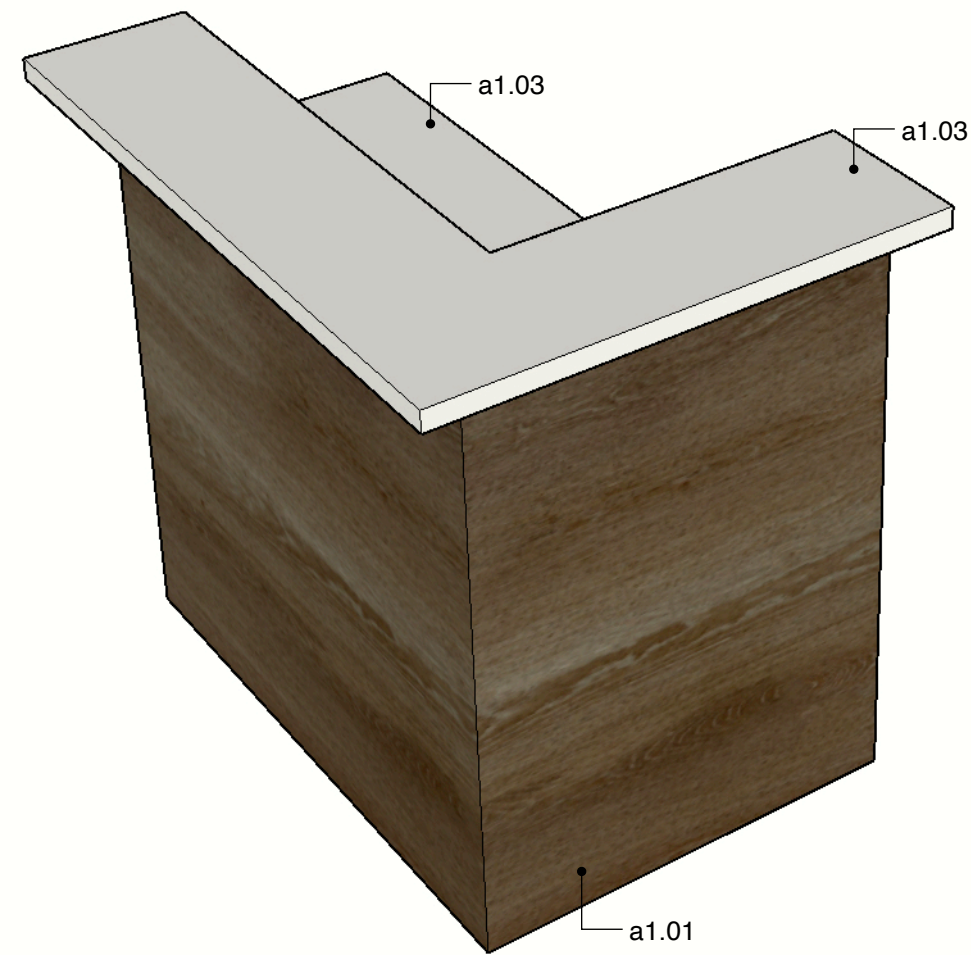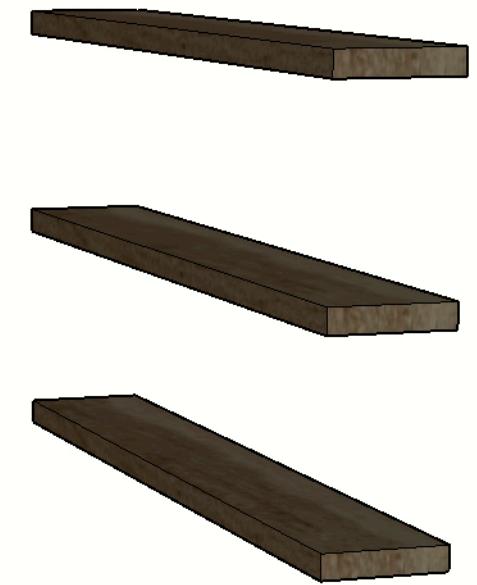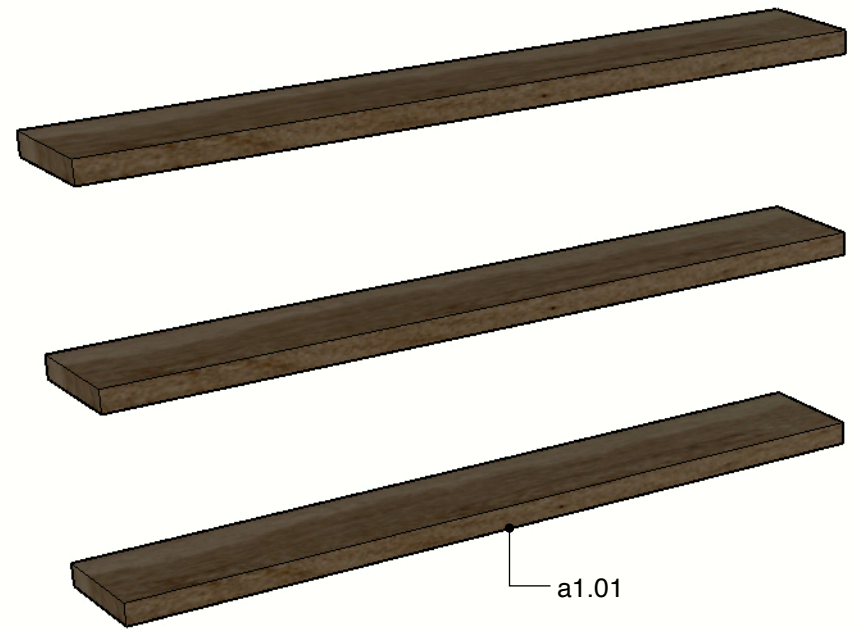

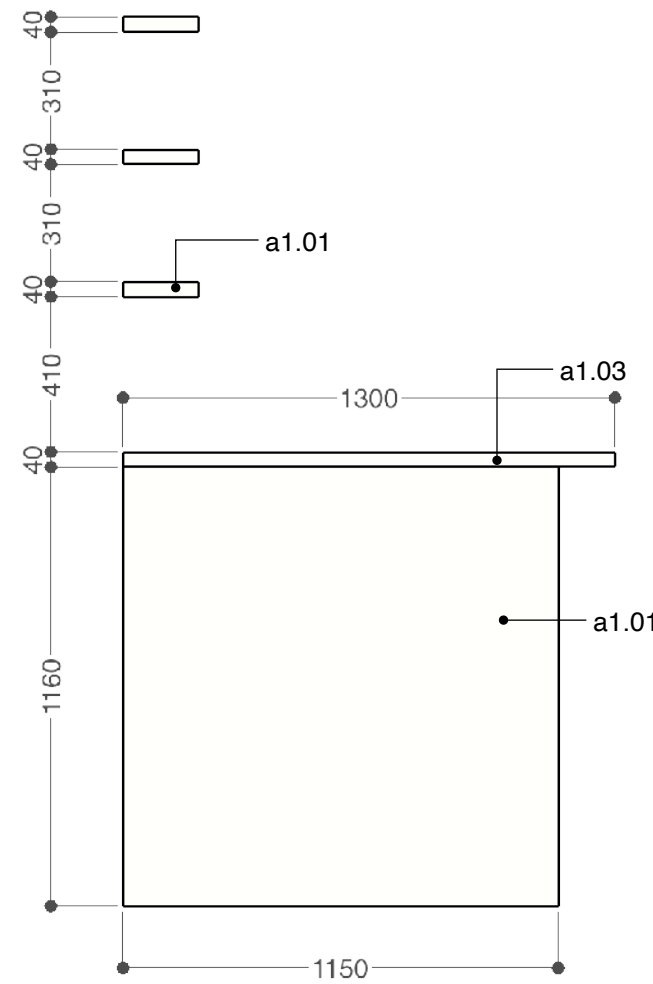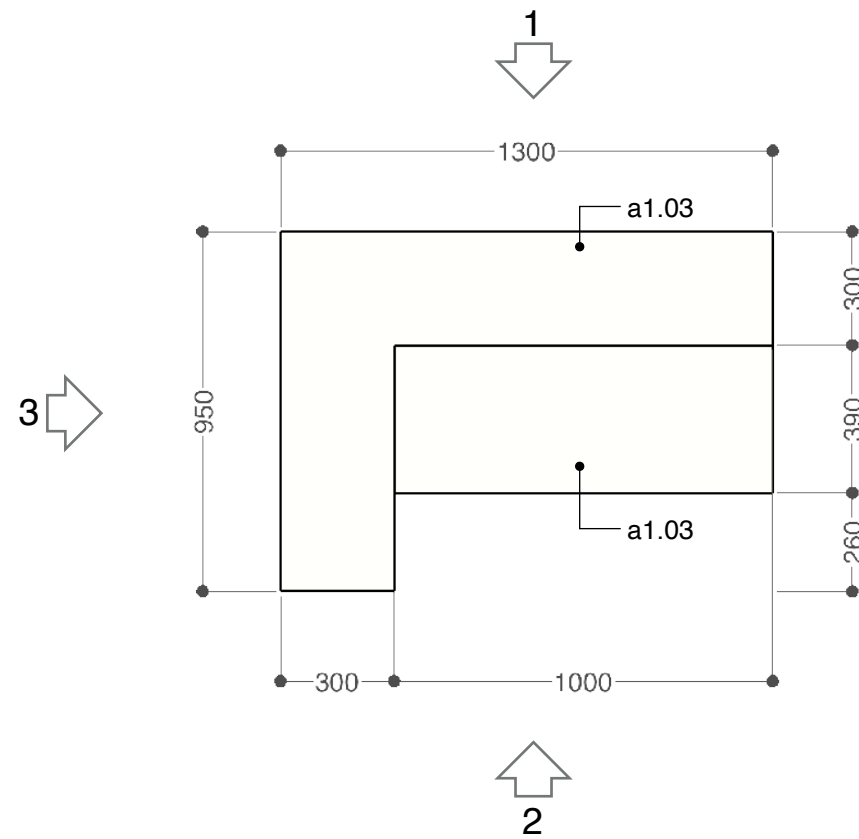


Aanzicht 1

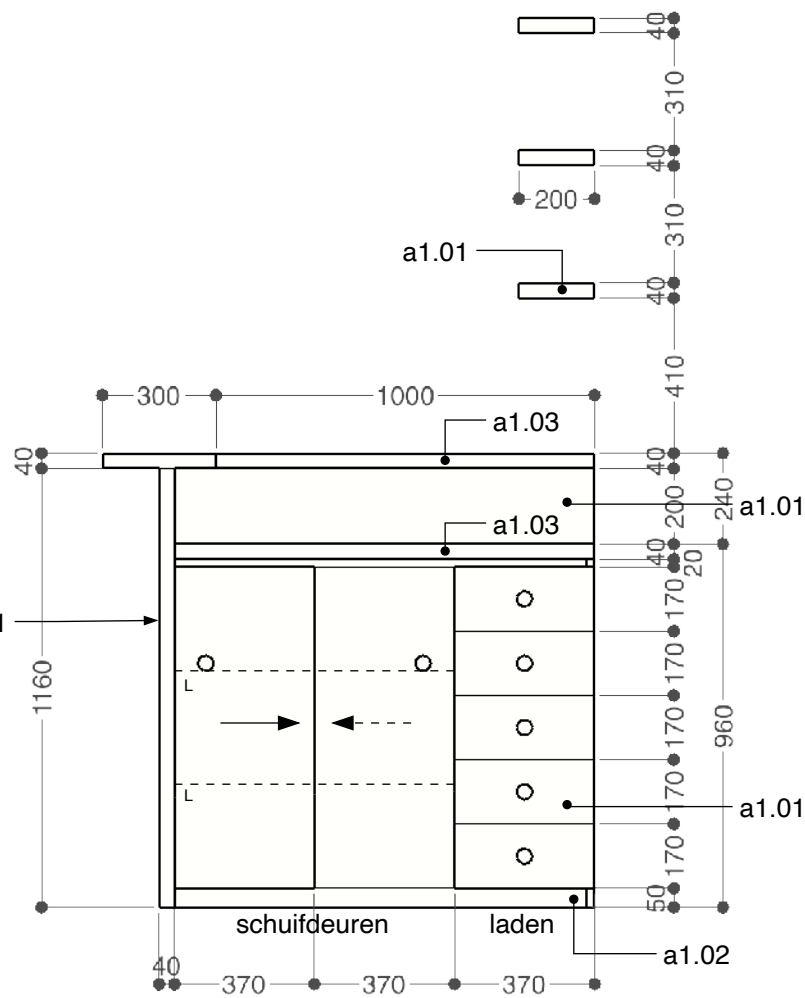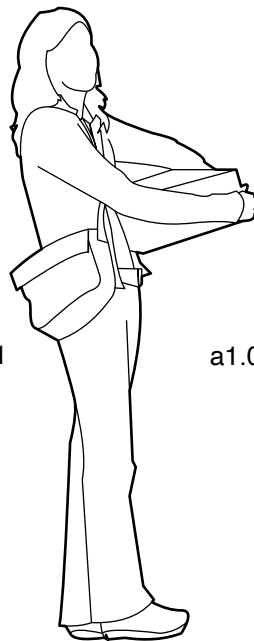

Aanzicht 2

L = legplank op rijboring in kast

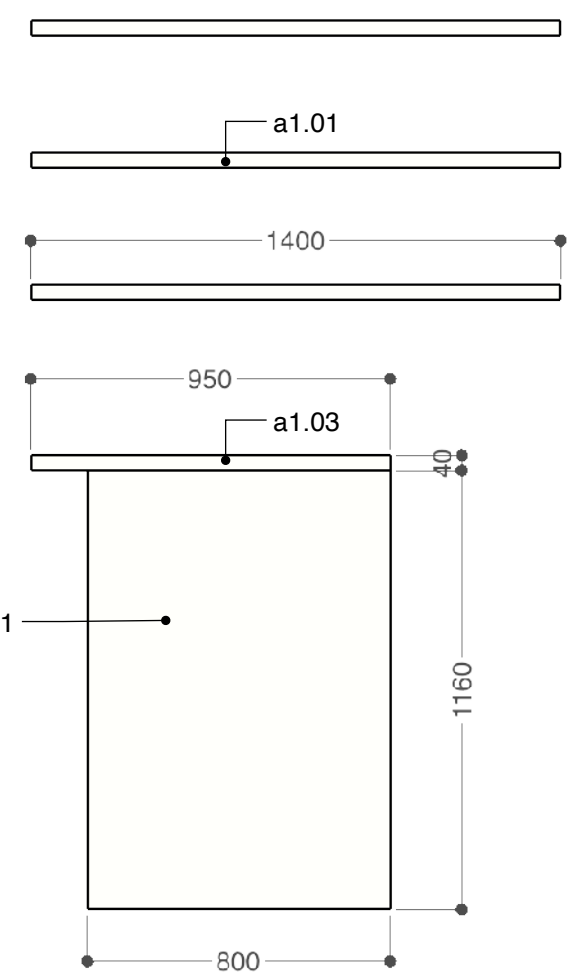

Aanzicht 3

Alle maten zijn indicatief, in het werk te controleren.

 a0.01 Plastica Fundermax HPL kleur 0269 NA - Tosca Noten Kasten en meubels, deuren kasten Verlijmd op MDF meubelpanelen, dikte 18 mm	 a0.02 Plastica Fundermax HPL kleur 0759 FH - grafietzwart Plinten onder en bovenzijde Verlijmd op 18 mm MDF meubelpanelen
 a0.03 Plastica Fundermax HPL kleur 0085 FH - Wit Aanrechtbladen meubels Plastica werkbladen, dikte 40 mm	 a0.04 Mosa Global wandtegel 100x300 kleur 16610 - wit Smetstrook boven werkbladen

Deurgrepen rond en verzonken in deuren
Onder elke wastafel in het kastje een ingebouwde doorstroomverwarmer (levering en montage derden).
Kastdeurtjes voorzien van sloten met sleutel. Per ruimte met één sleutel te openen.
Wastafels en mengkranen levering en montage door derden, coördinatie door meubelmaker.
Elektrische installaties levering en montage door derden, coördinatie door meubelmaker.