

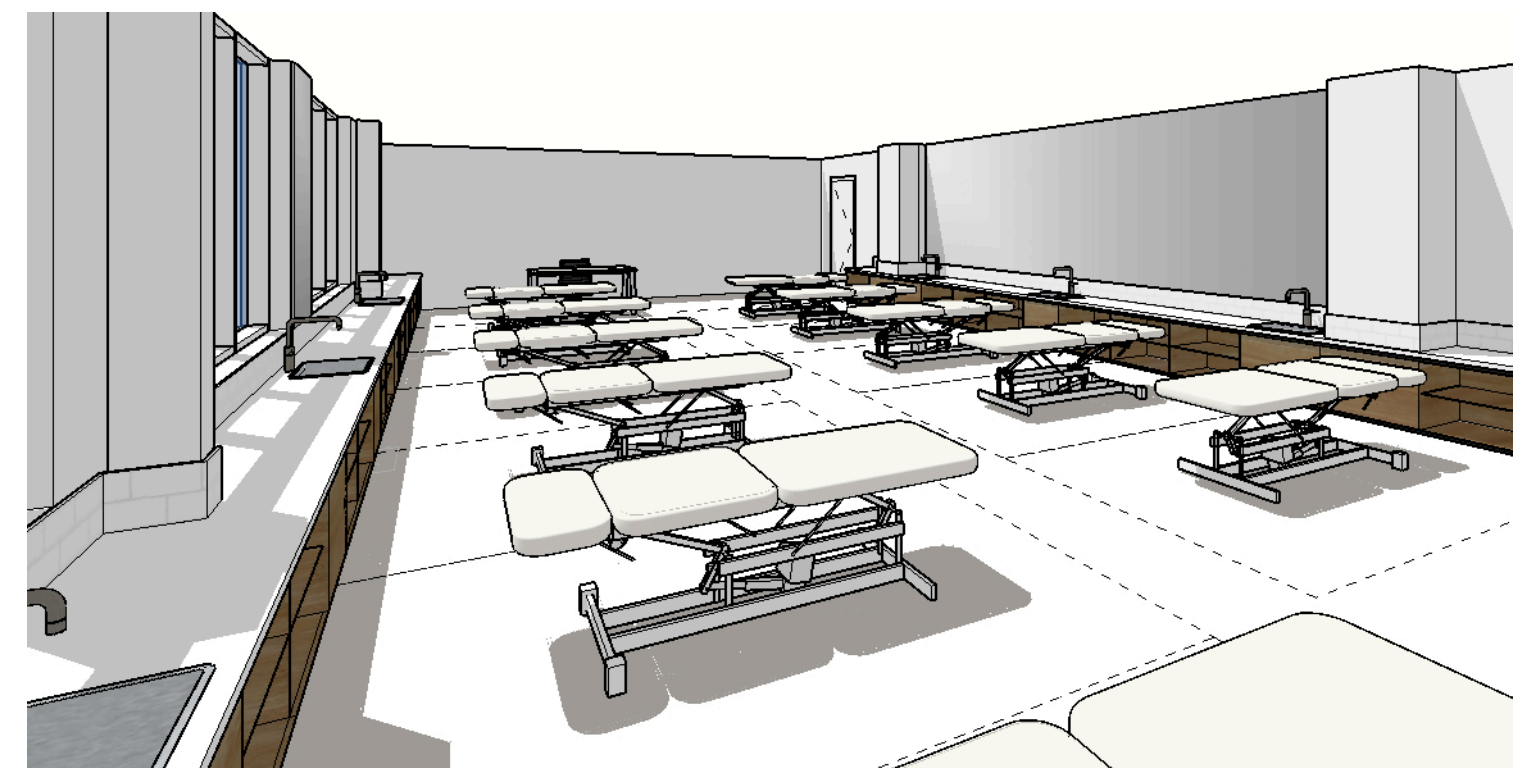
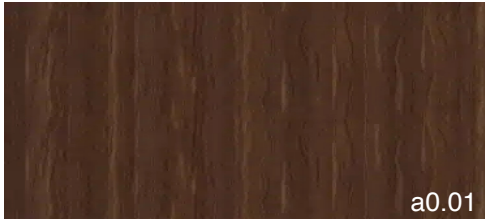
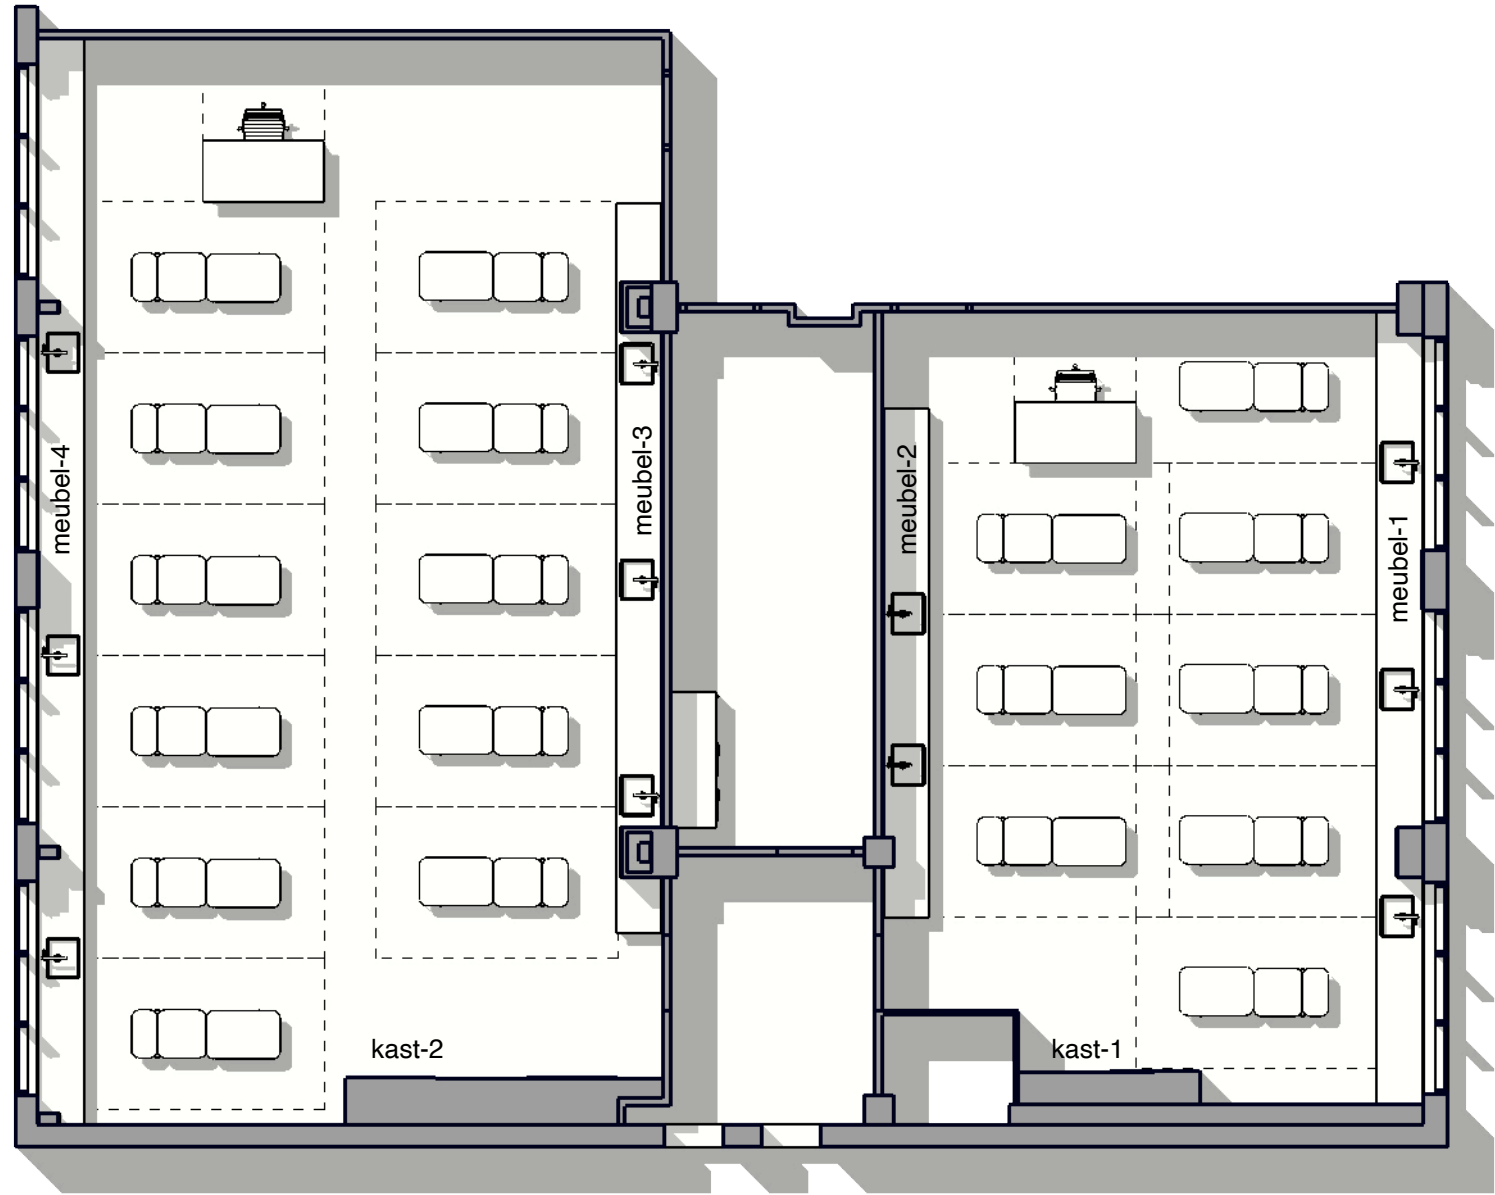
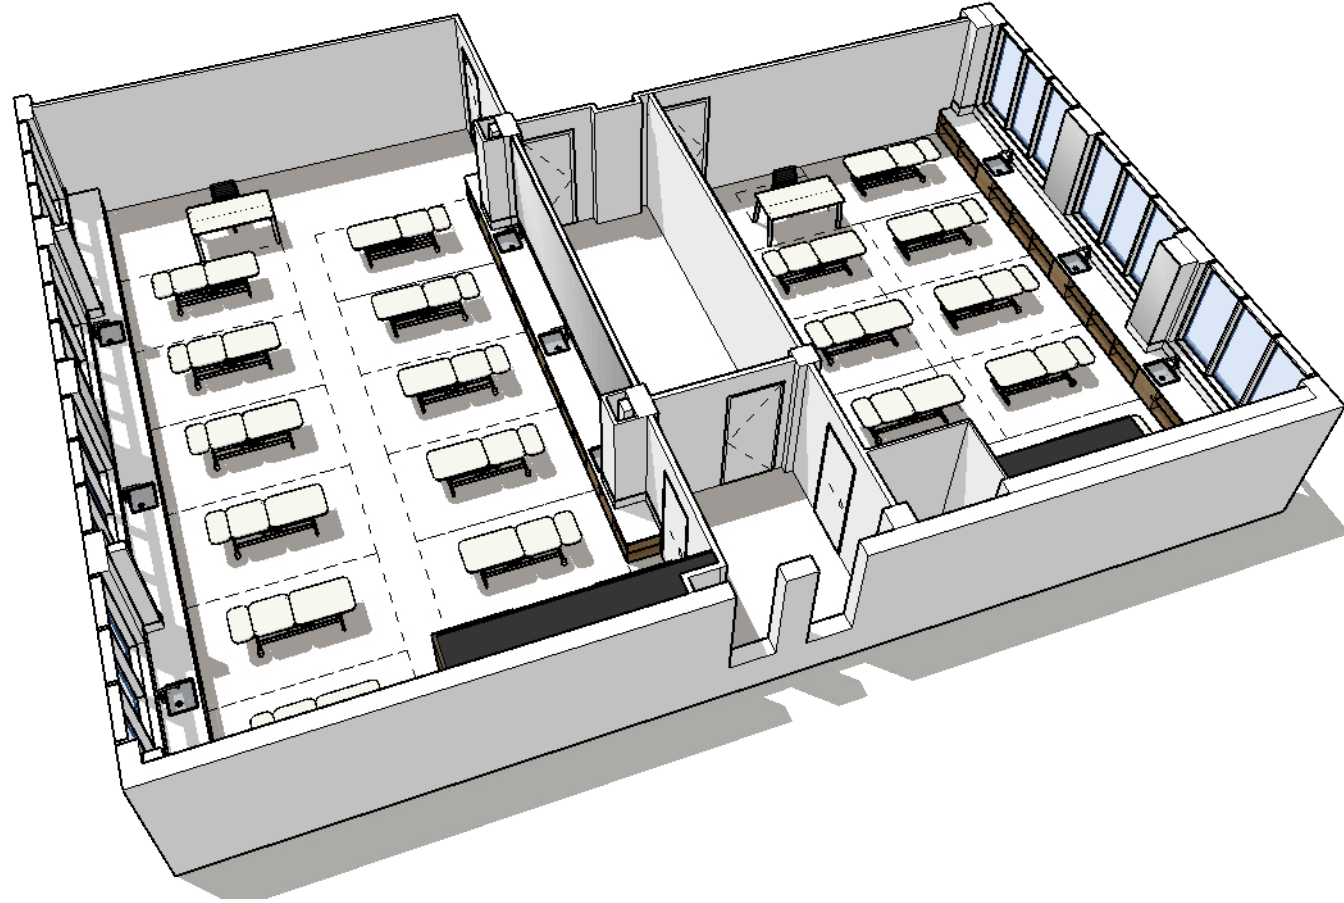
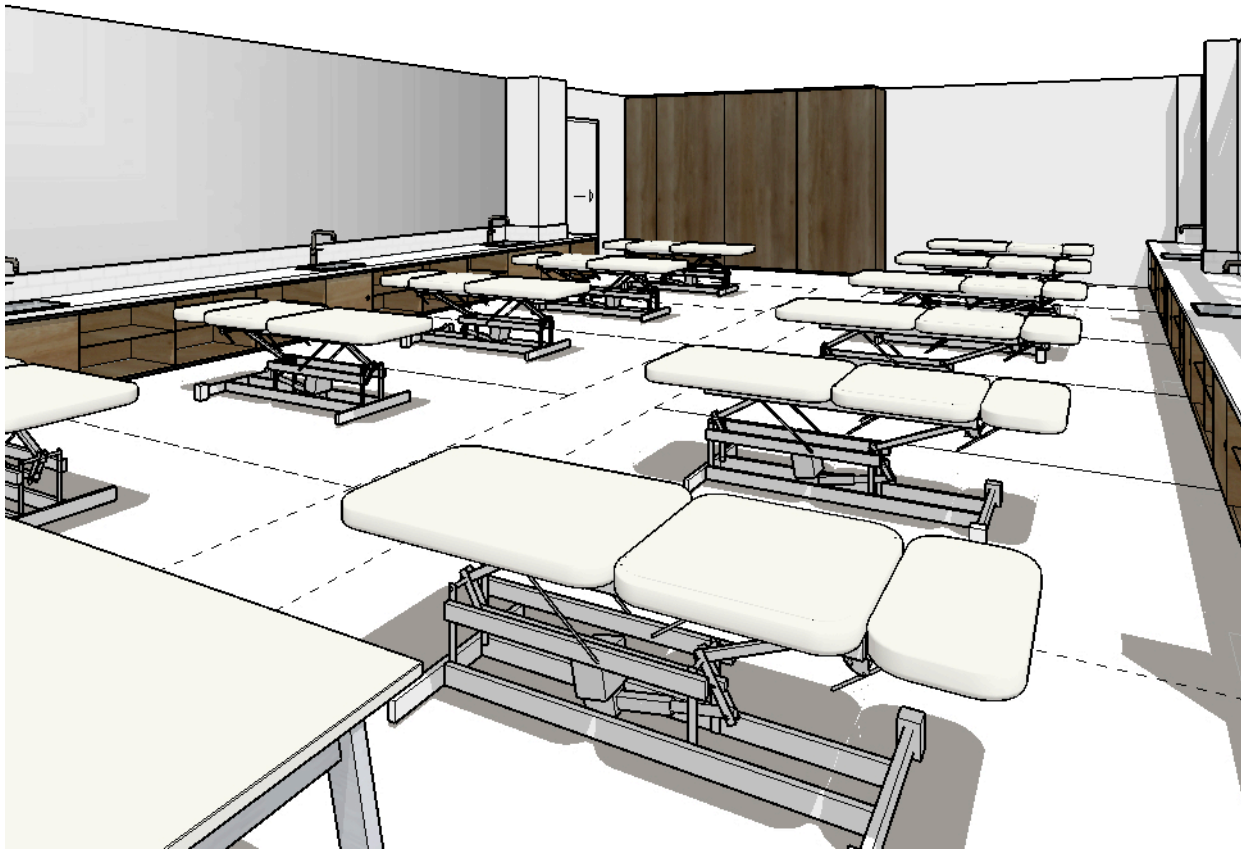


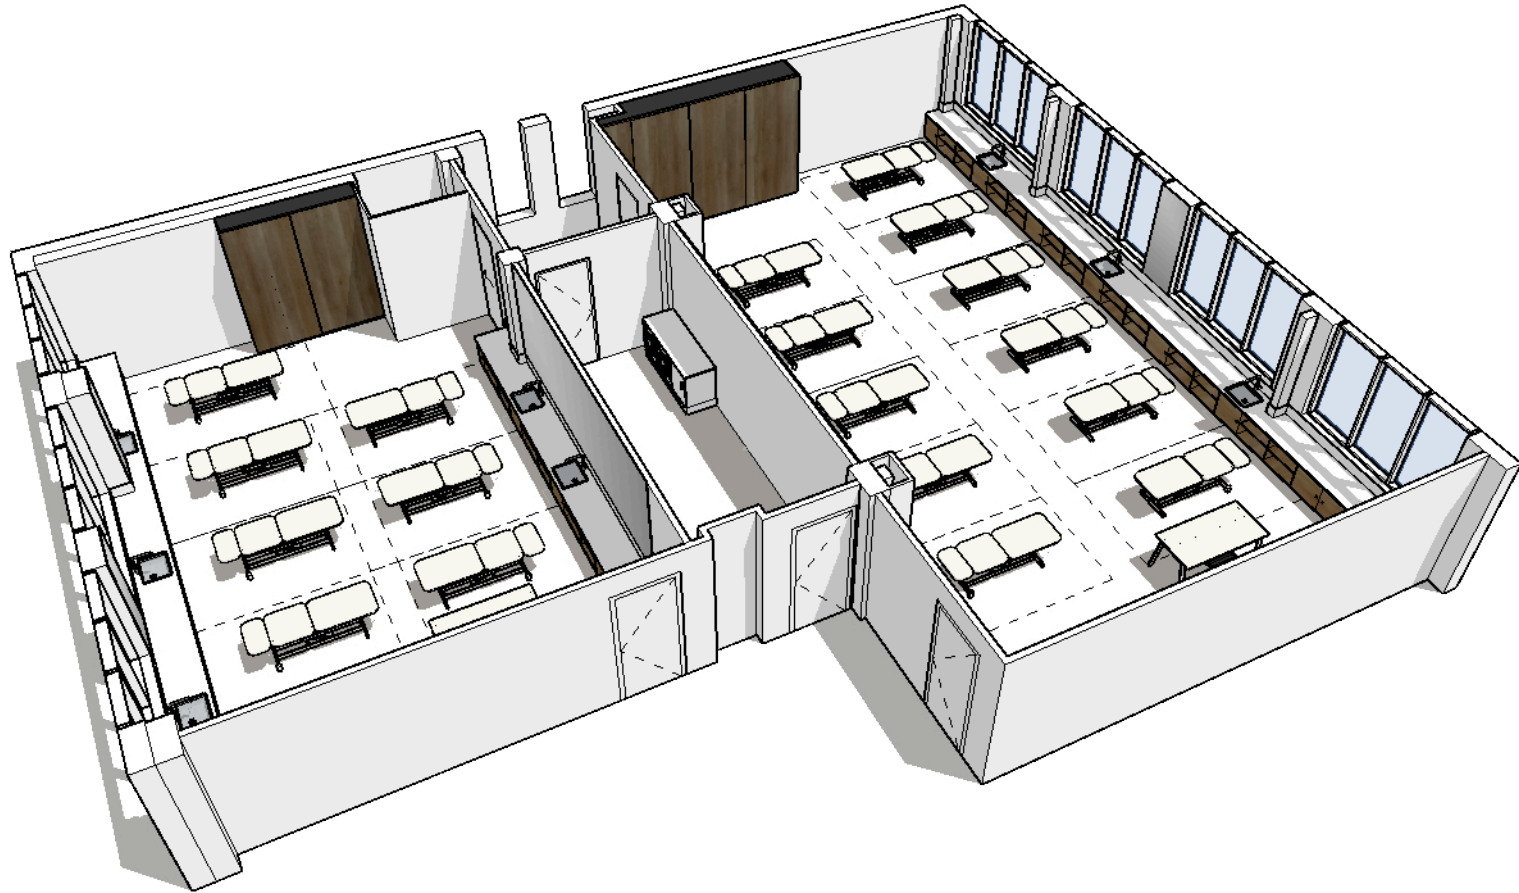




Vaste Inrichting Dulon College
Beautylokalen - 7 april 2023

 Plastica Fundermax HPL kleur 0269 NA - Tosca Noten Zichtwerk kasten en meubels, deuren kasten Verlijmd op MDF meubelpanelen, dikte 18 mm	 Plastica Fundermax HPL kleur 0759 FH - grafietzwart Plinten onder en bovenzijde Verlijmd op 18 mm MDF meubelpanelen
 Plastica Fundermax HPL kleur 0085 FH - Wit Deuren meubels Verlijmd op 18 mm MDF meubelpanelen Aanrechtbladen meubels Plastica werkbladen, dikte 40 mm	 Mosa Global wandtegels 100x300 kleur 16610 - wit Smetstrook boven werkbladen


Deurgrepen rond en verzonken in deuren
Onder elke wastafel in het kastje een ingebouwde doorstroomverwarmer (levering en montage derden).
Kastdeurtjes voorzien van sloten met sleutel. Per lokaal met één sleutel te openen.
Wastafels en mengkranen levering en montage door derden, coördinatie door meubelmaker.
Elektrische installaties levering en montage door derden, coördinatie door meubelmaker.

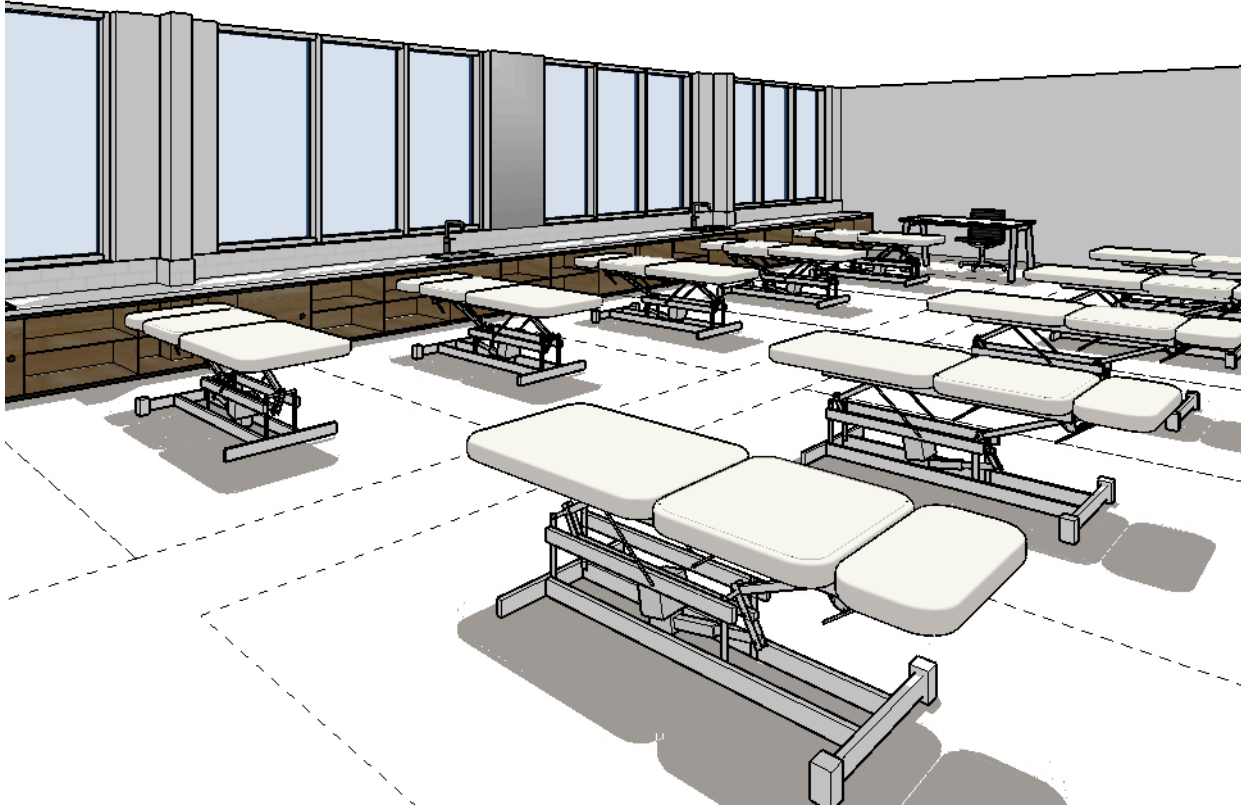


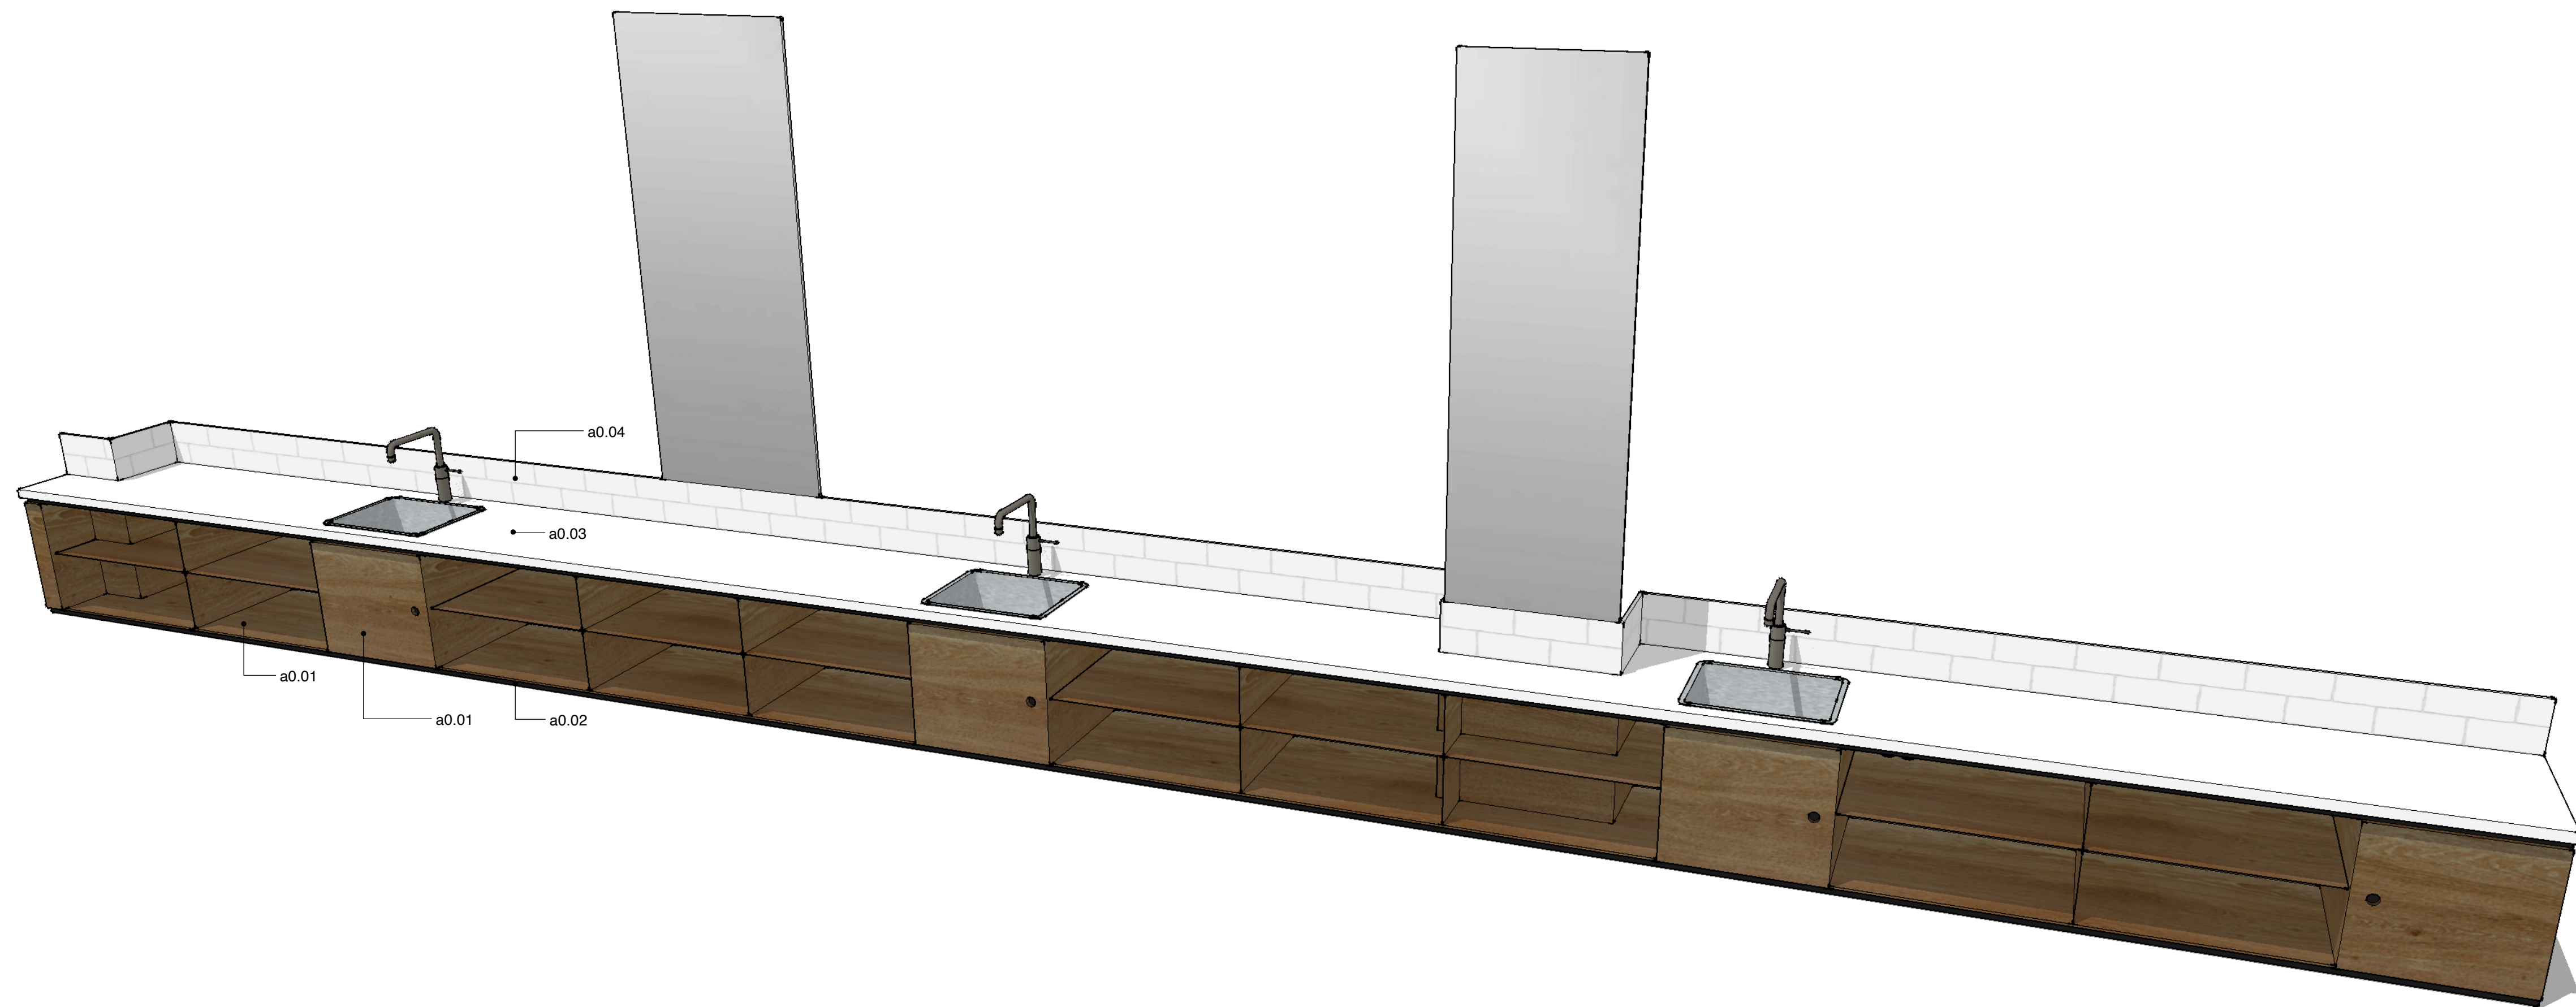

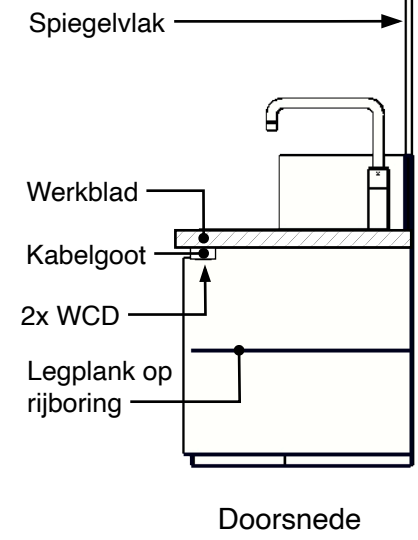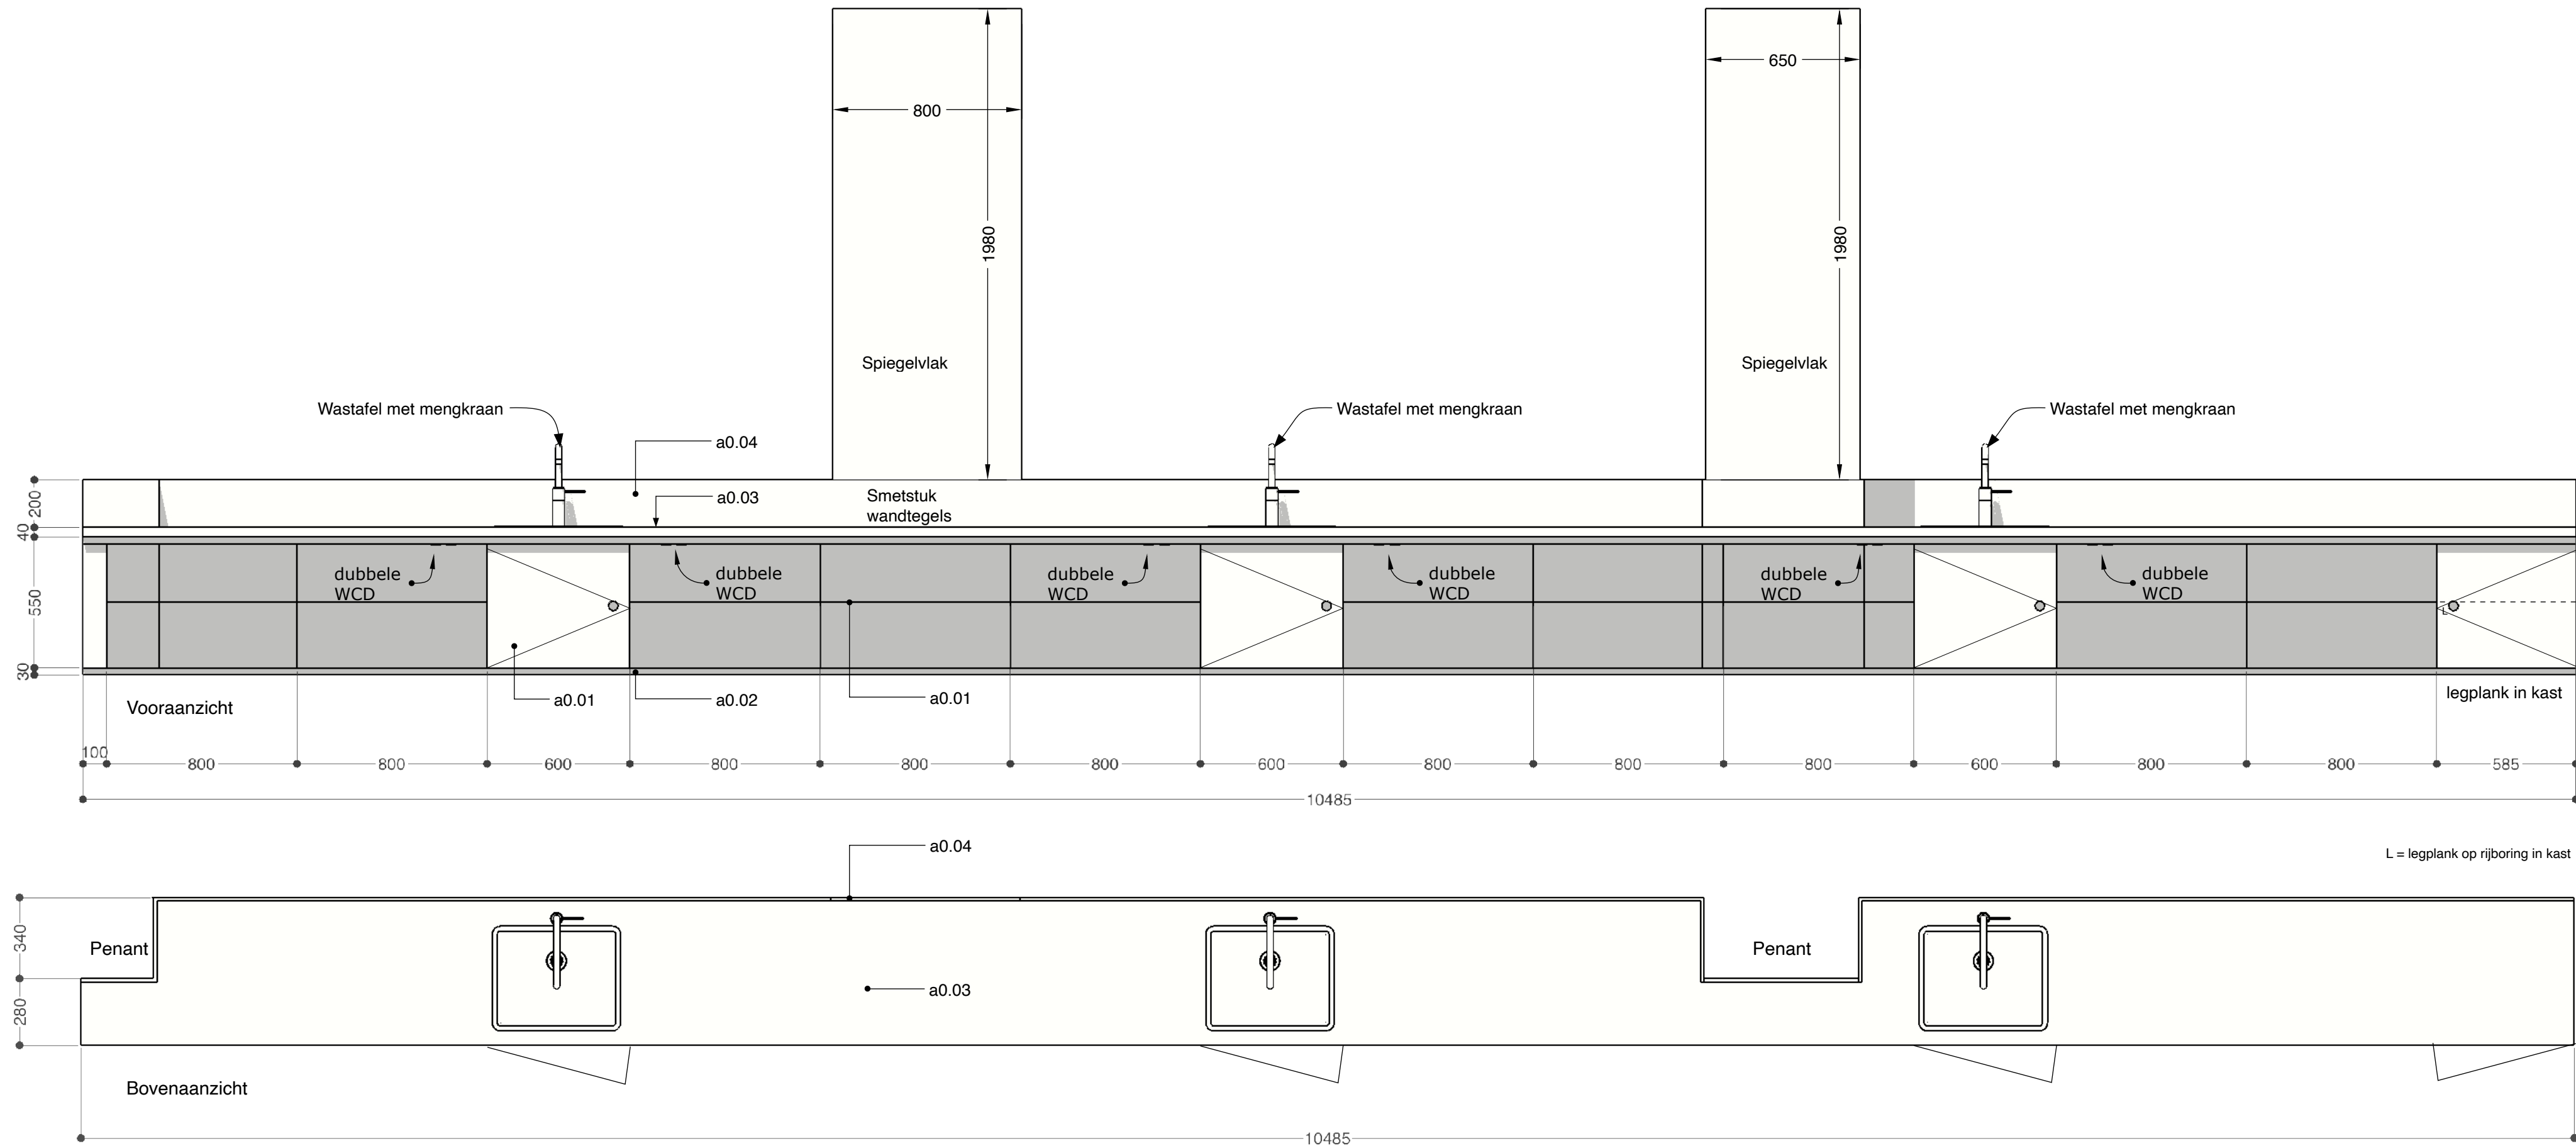

Alle maten zijn indicatief, in het werk te controleren.

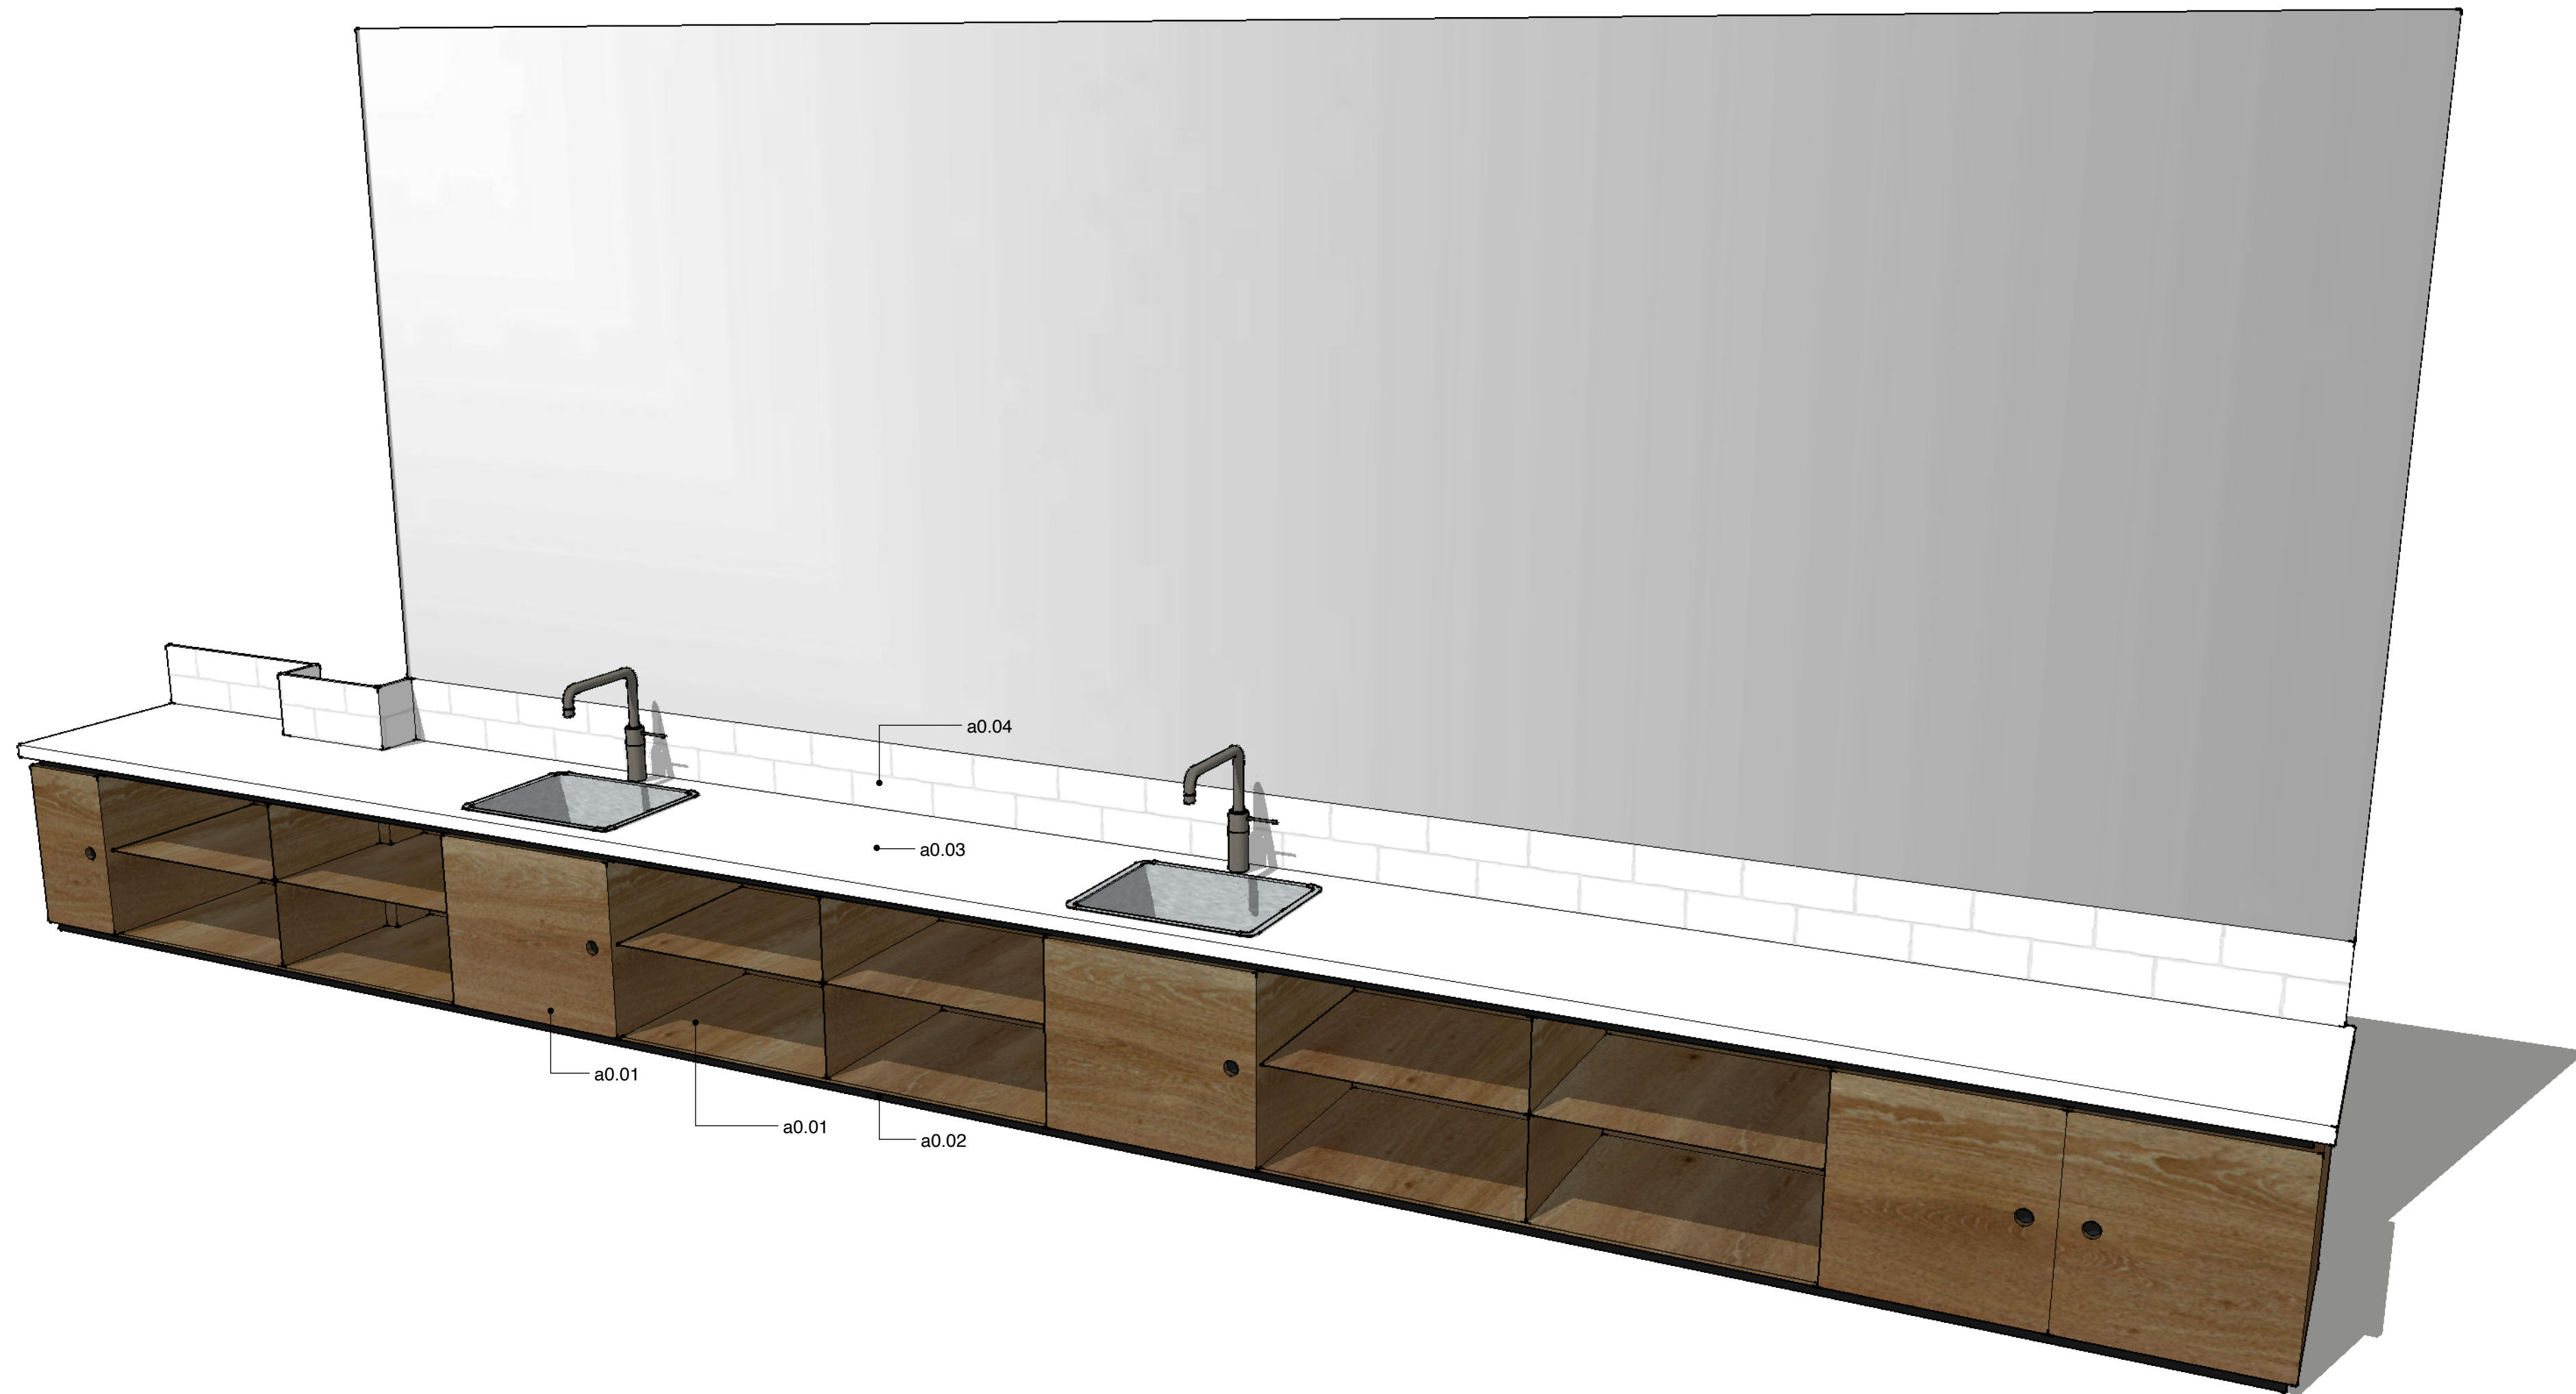

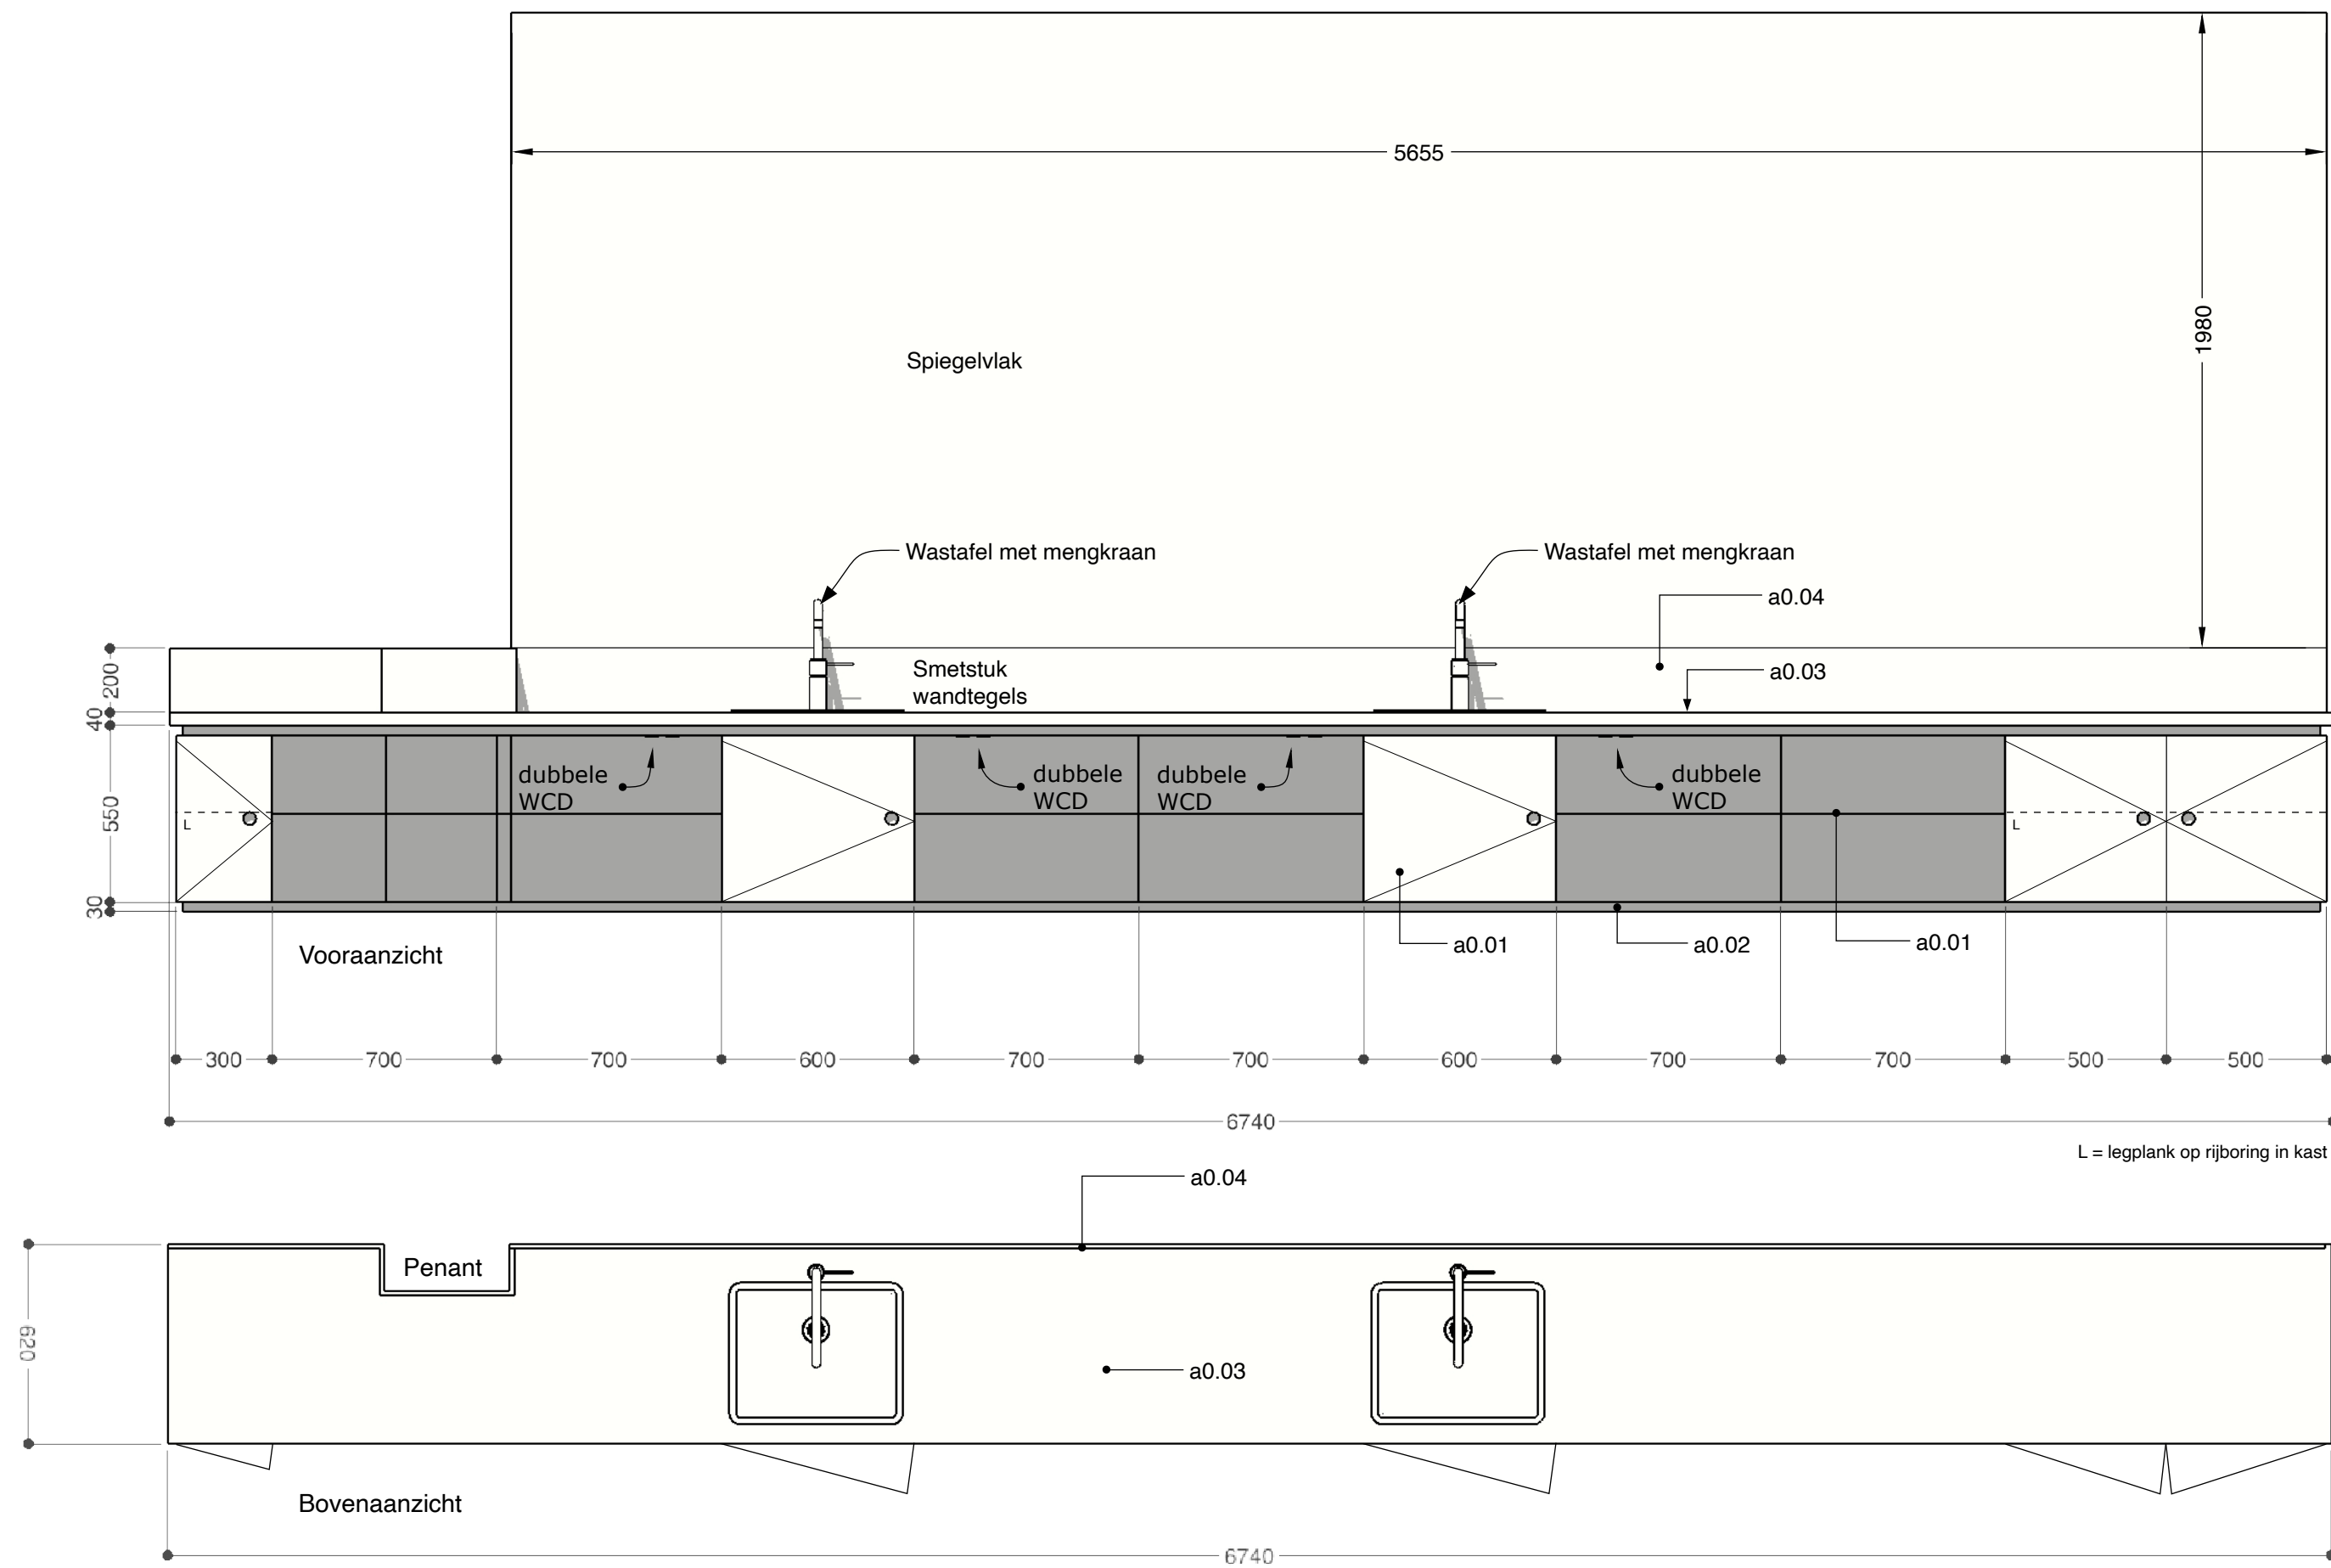

Spiegelvlak

Werkblad

Kabelgoot

2x WCD


Legplank op rijboring


Doorsnede

Alle maten zijn indicatief, in het werk te controleren.


Projecties Beautysalon meubel-2
 schaal 1: 20
 7 april 2023




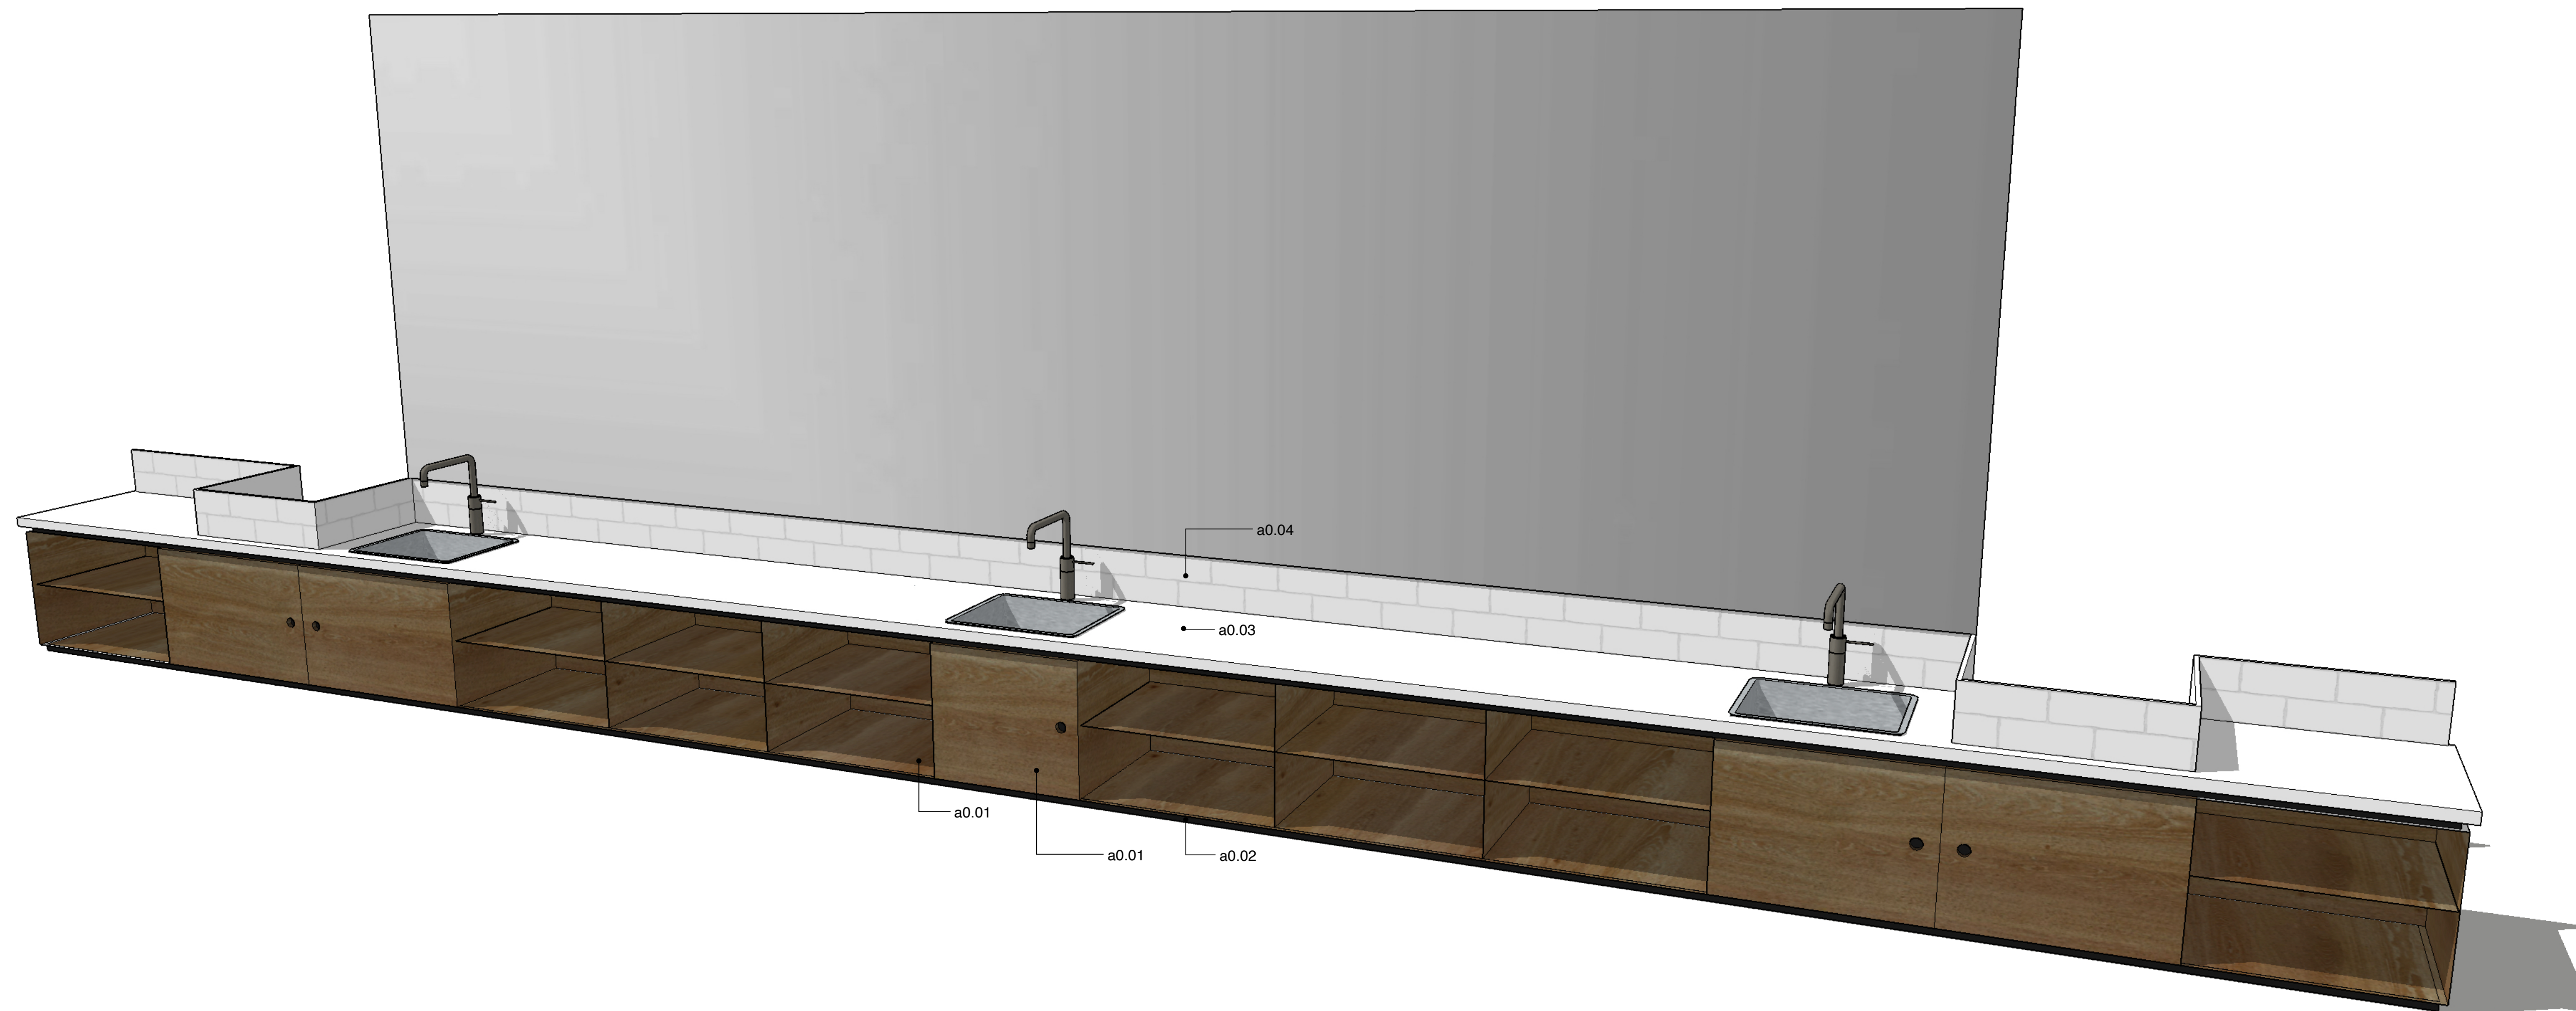

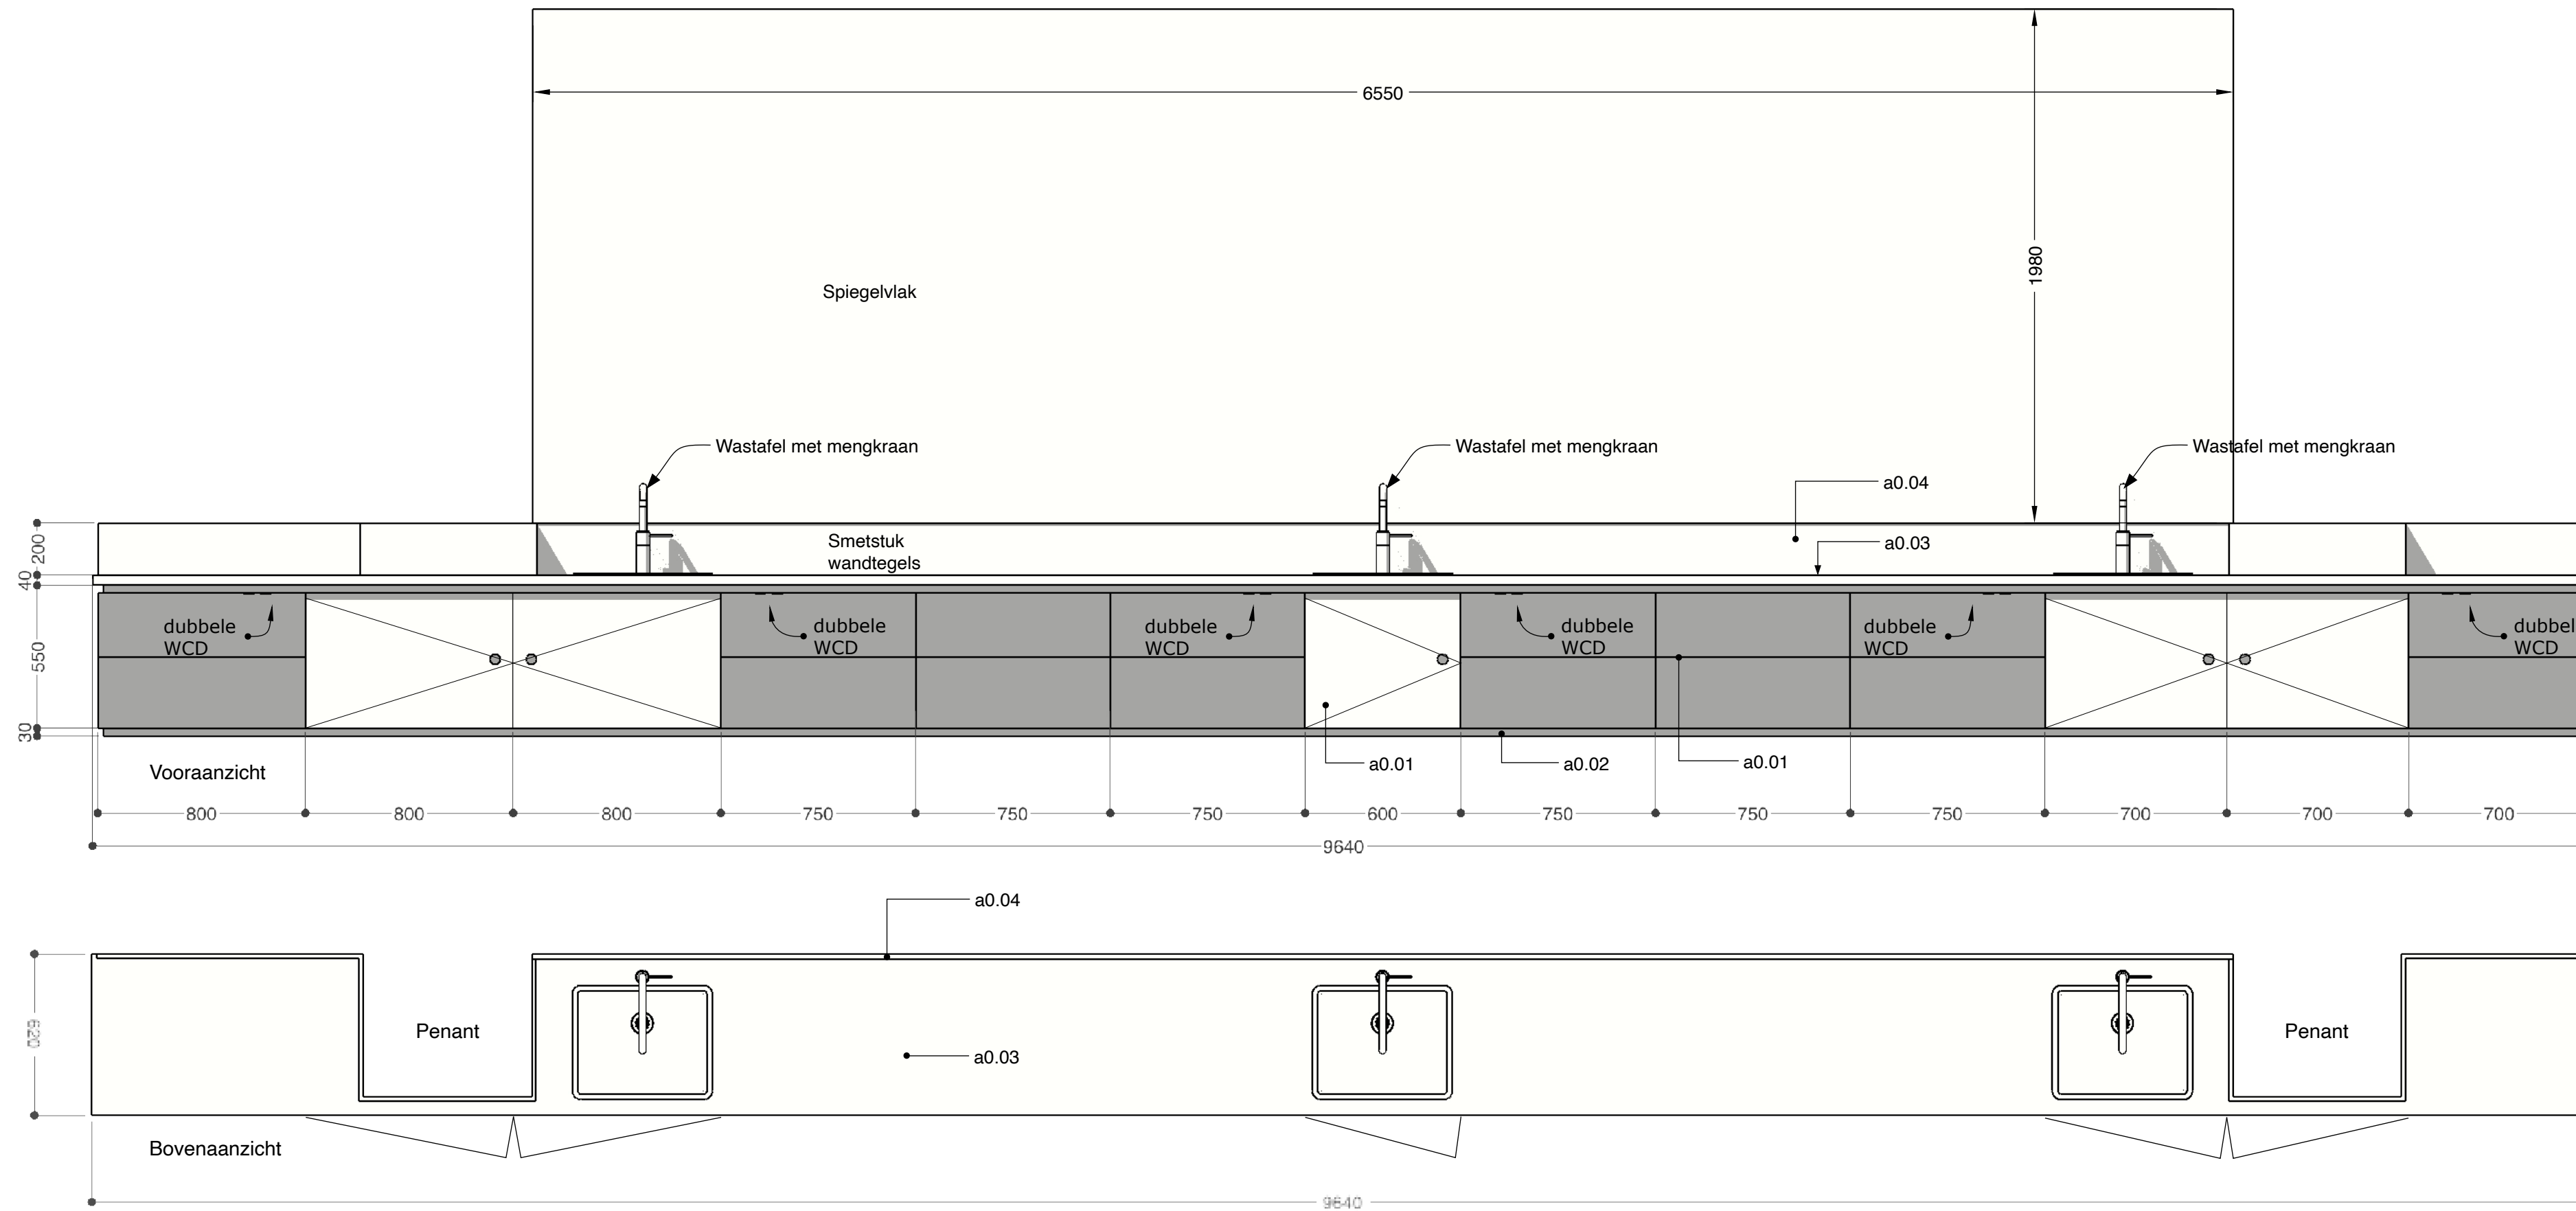



Alle maten zijn indicatief, in het werk te controleren.

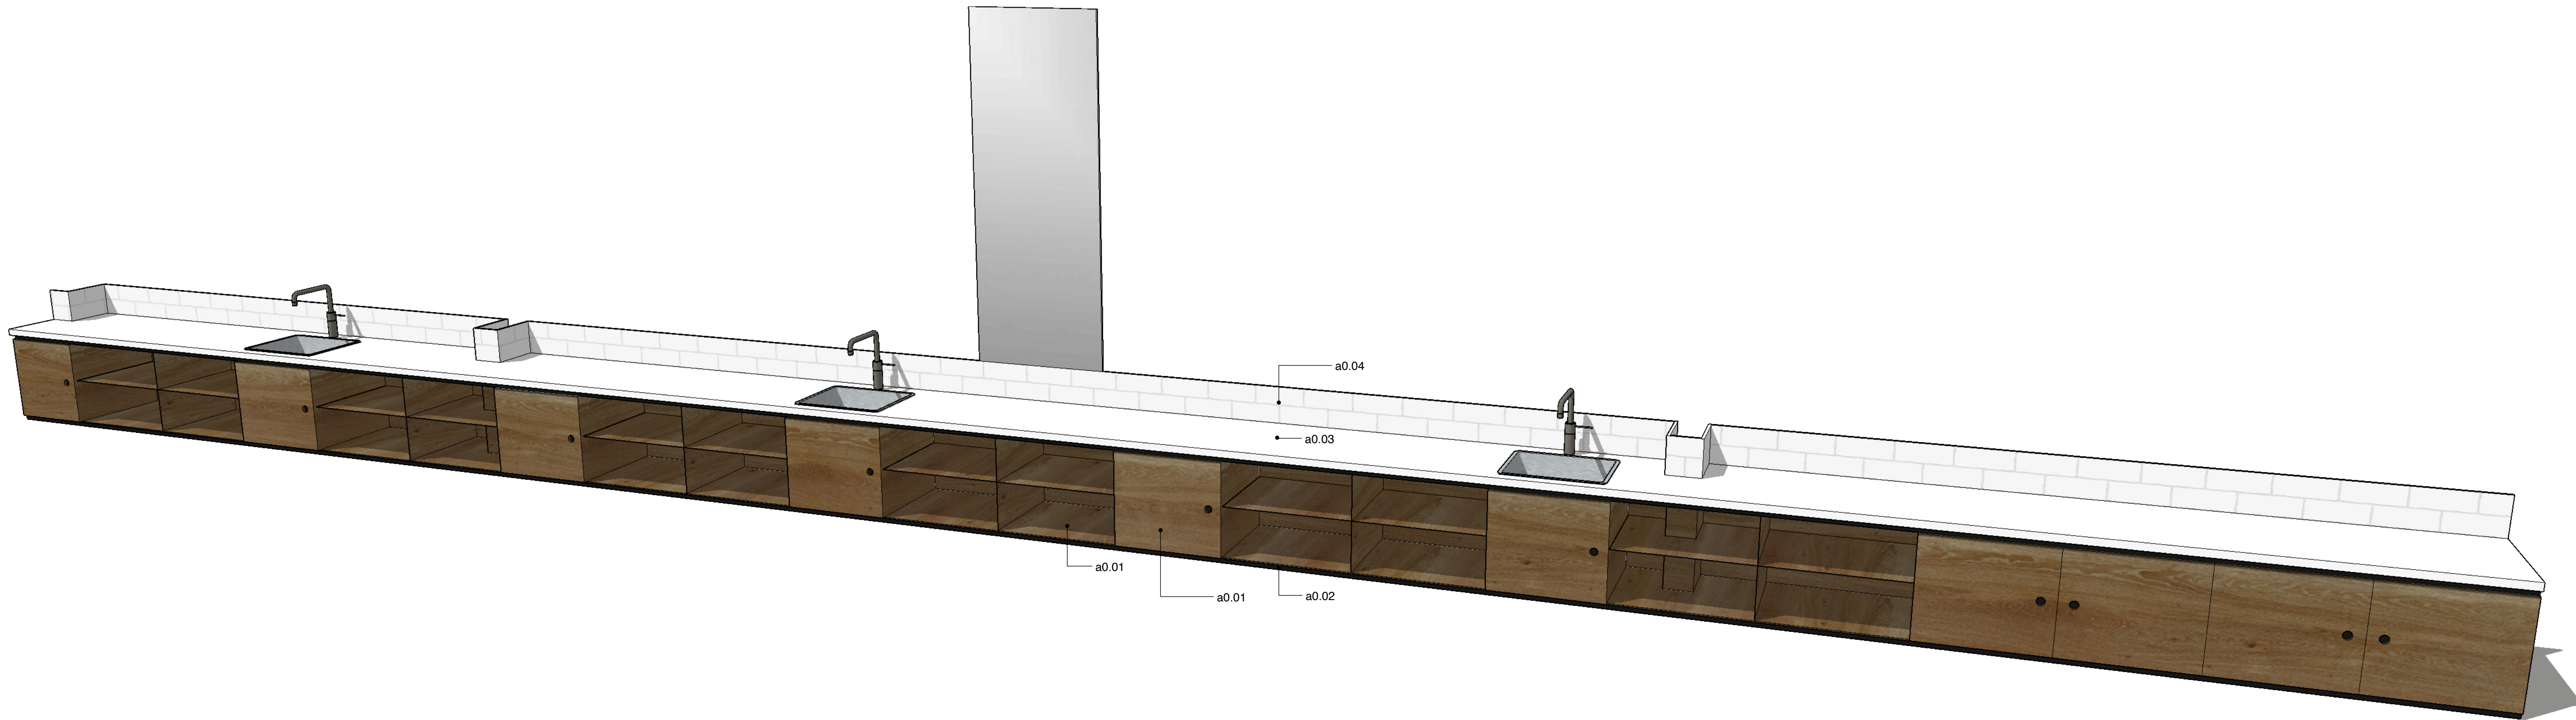

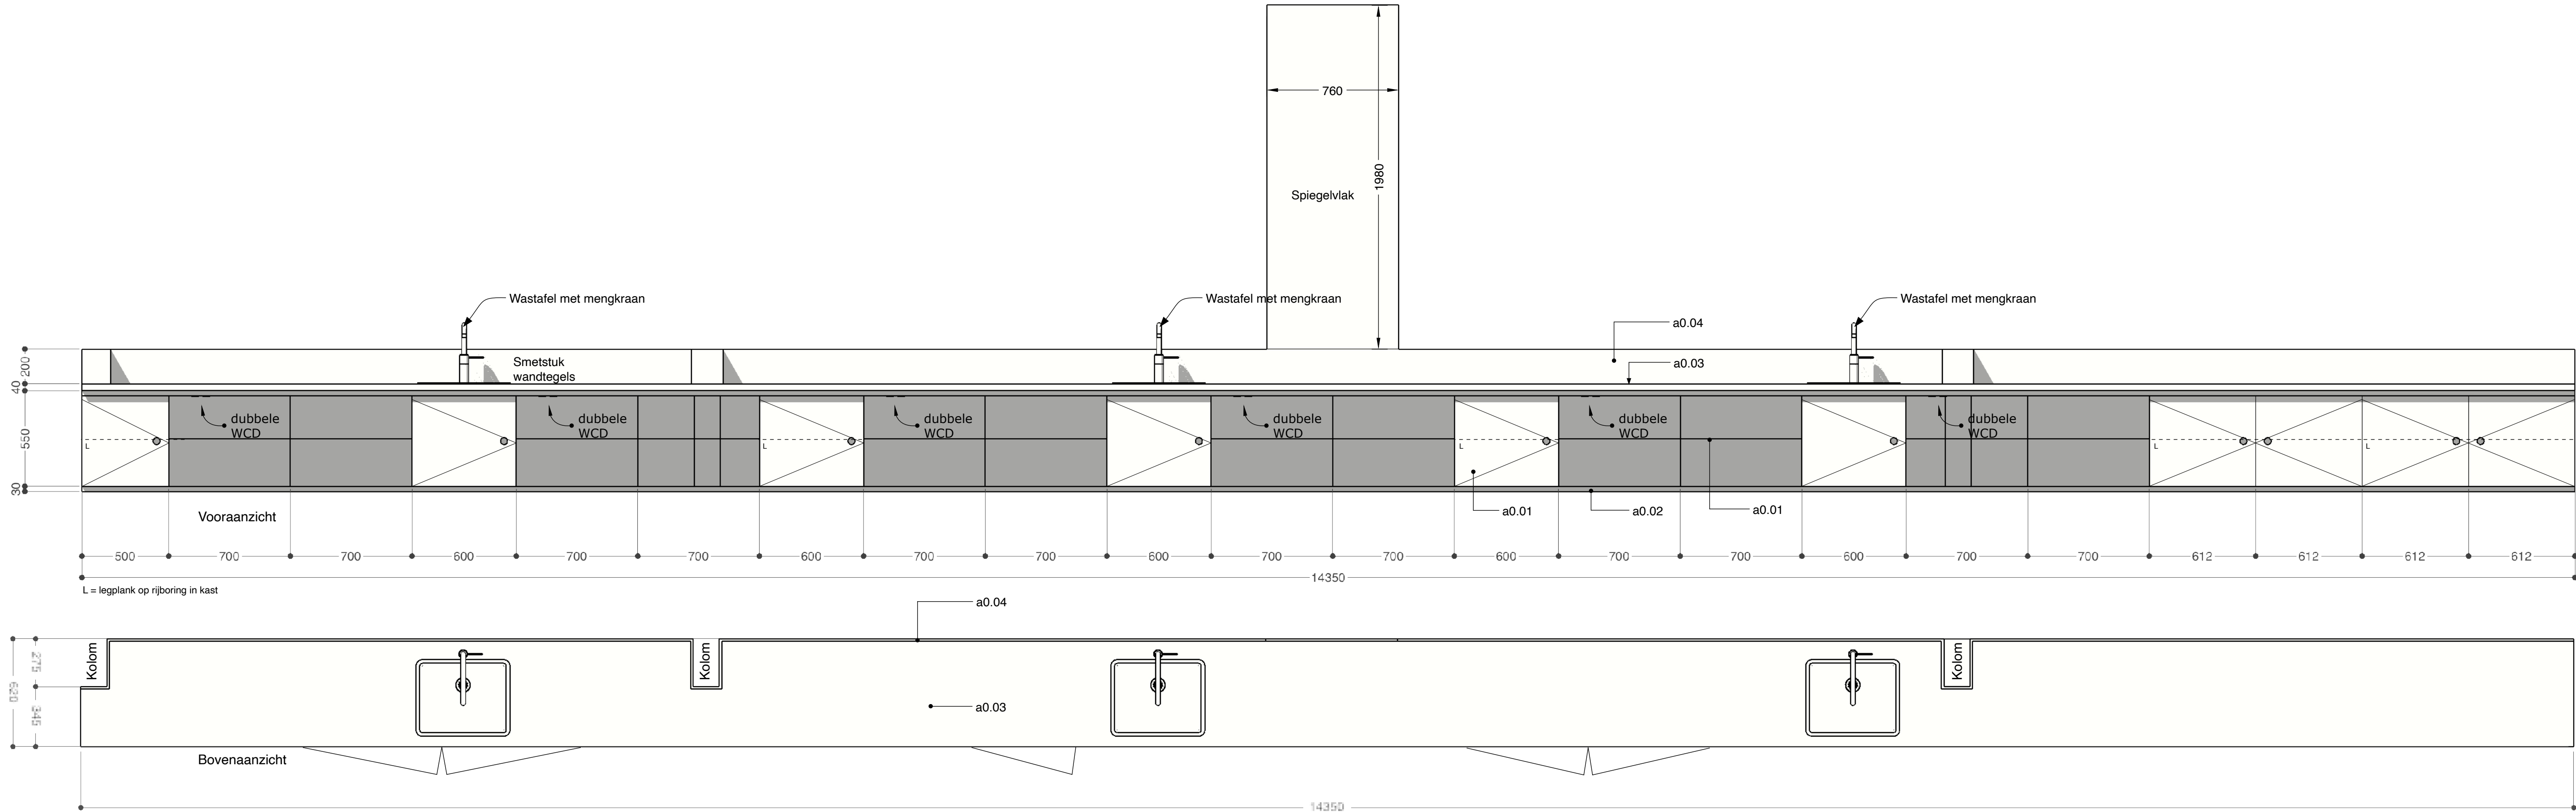




Doorsnede conform meubel 1 t/m 3

Alle maten zijn indicatief, in het werk te controleren.

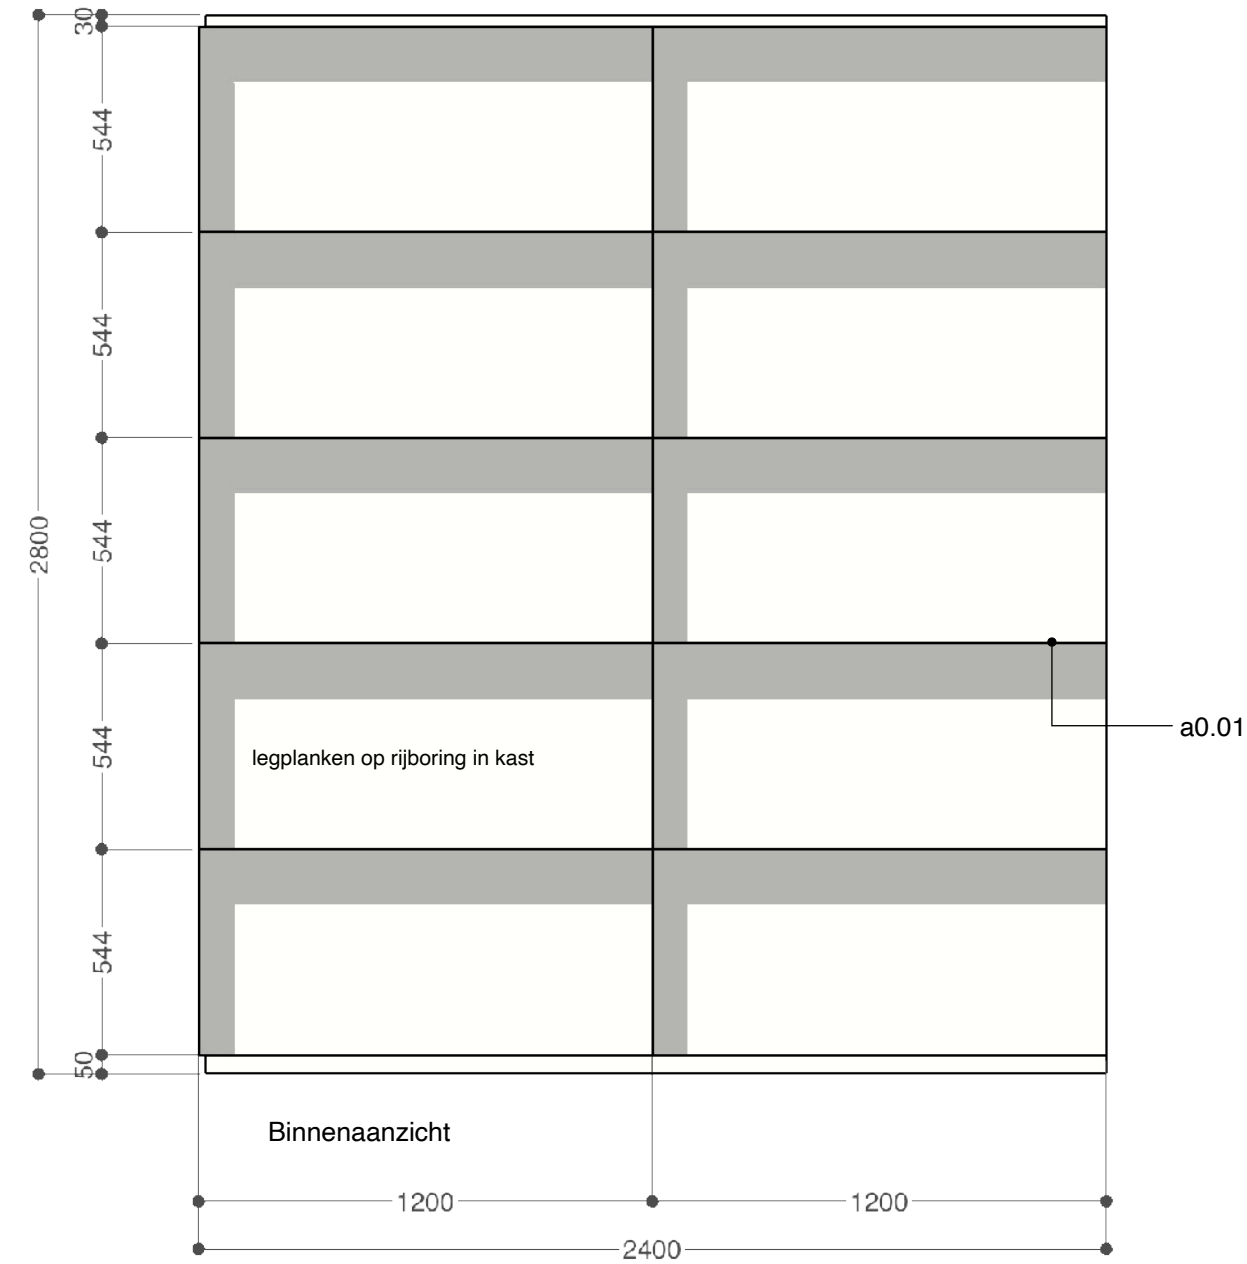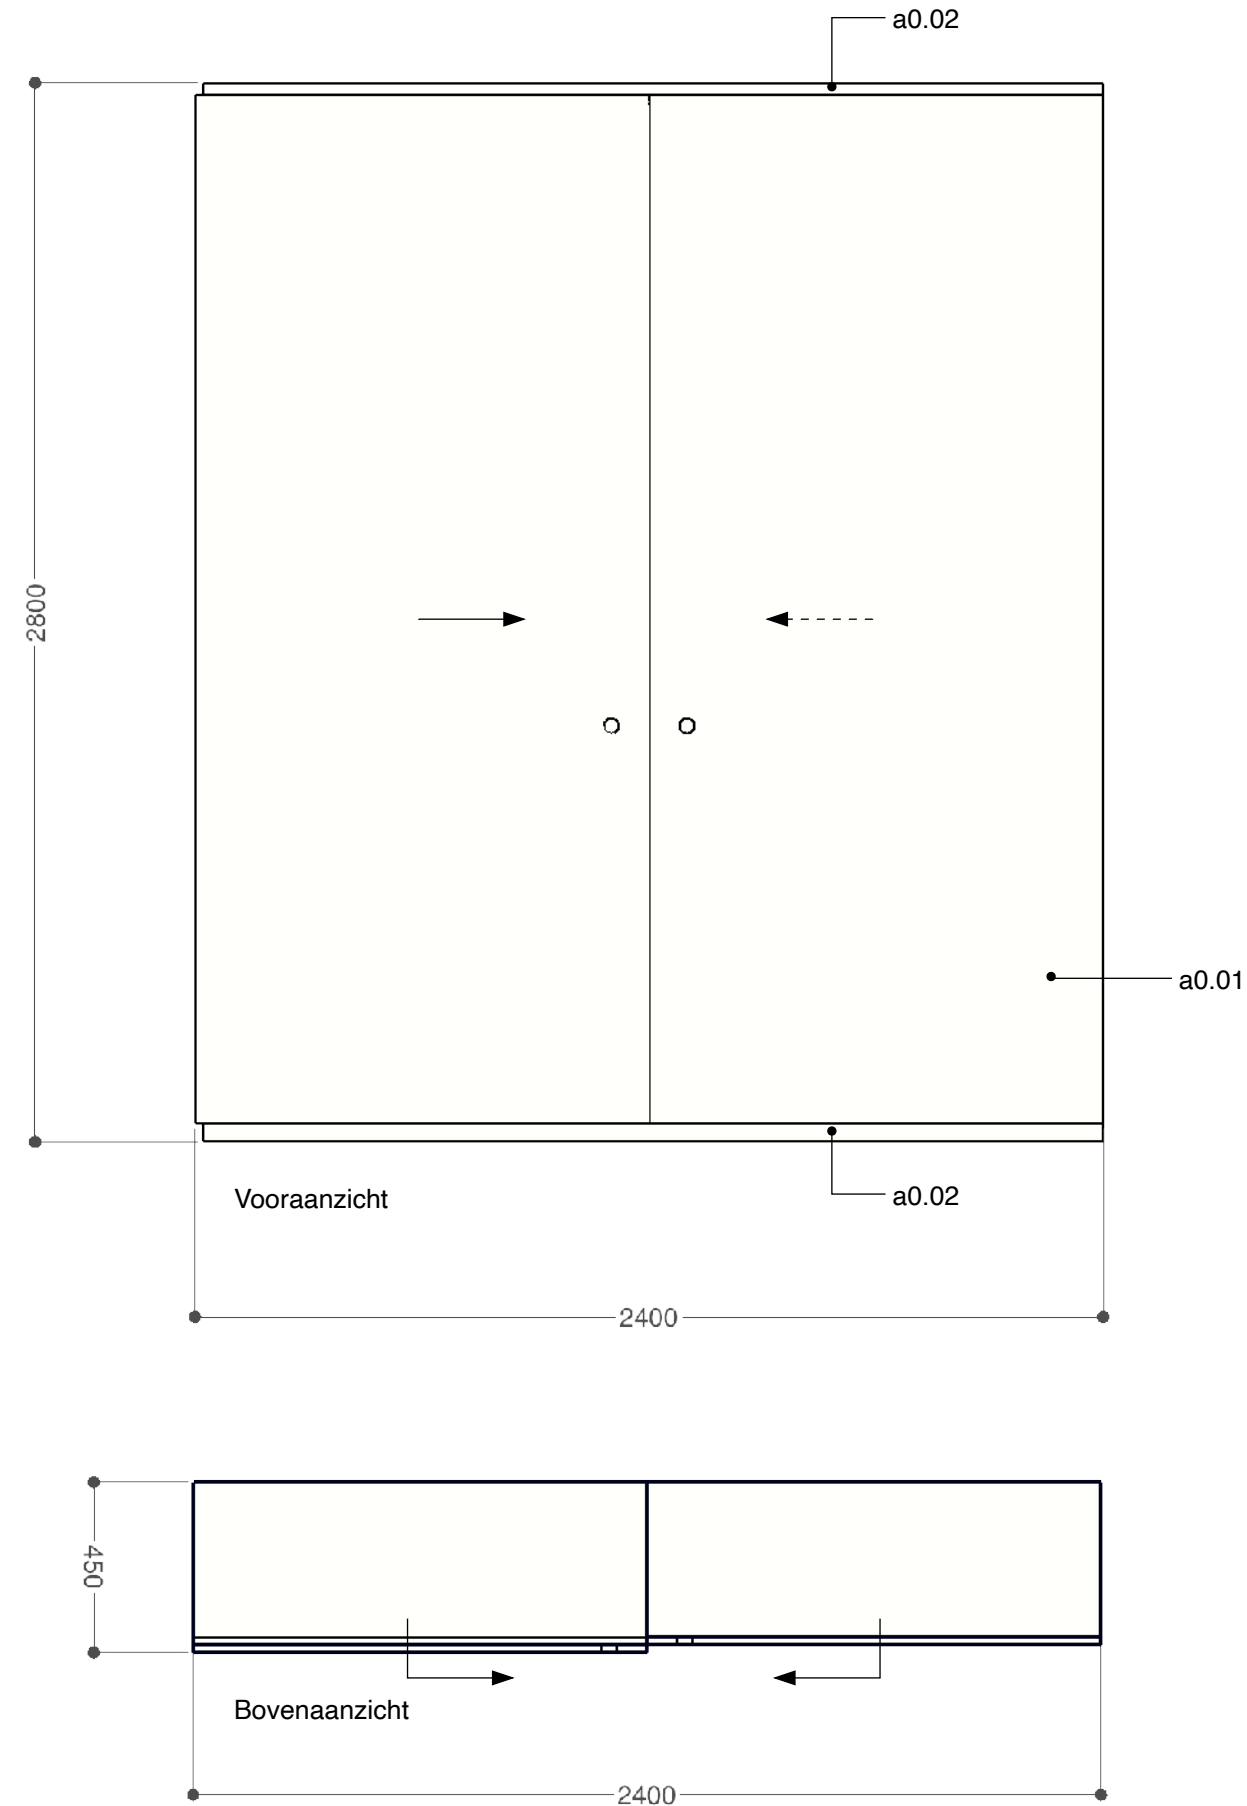

Alle maten zijn indicatief, in het werk te controleren.



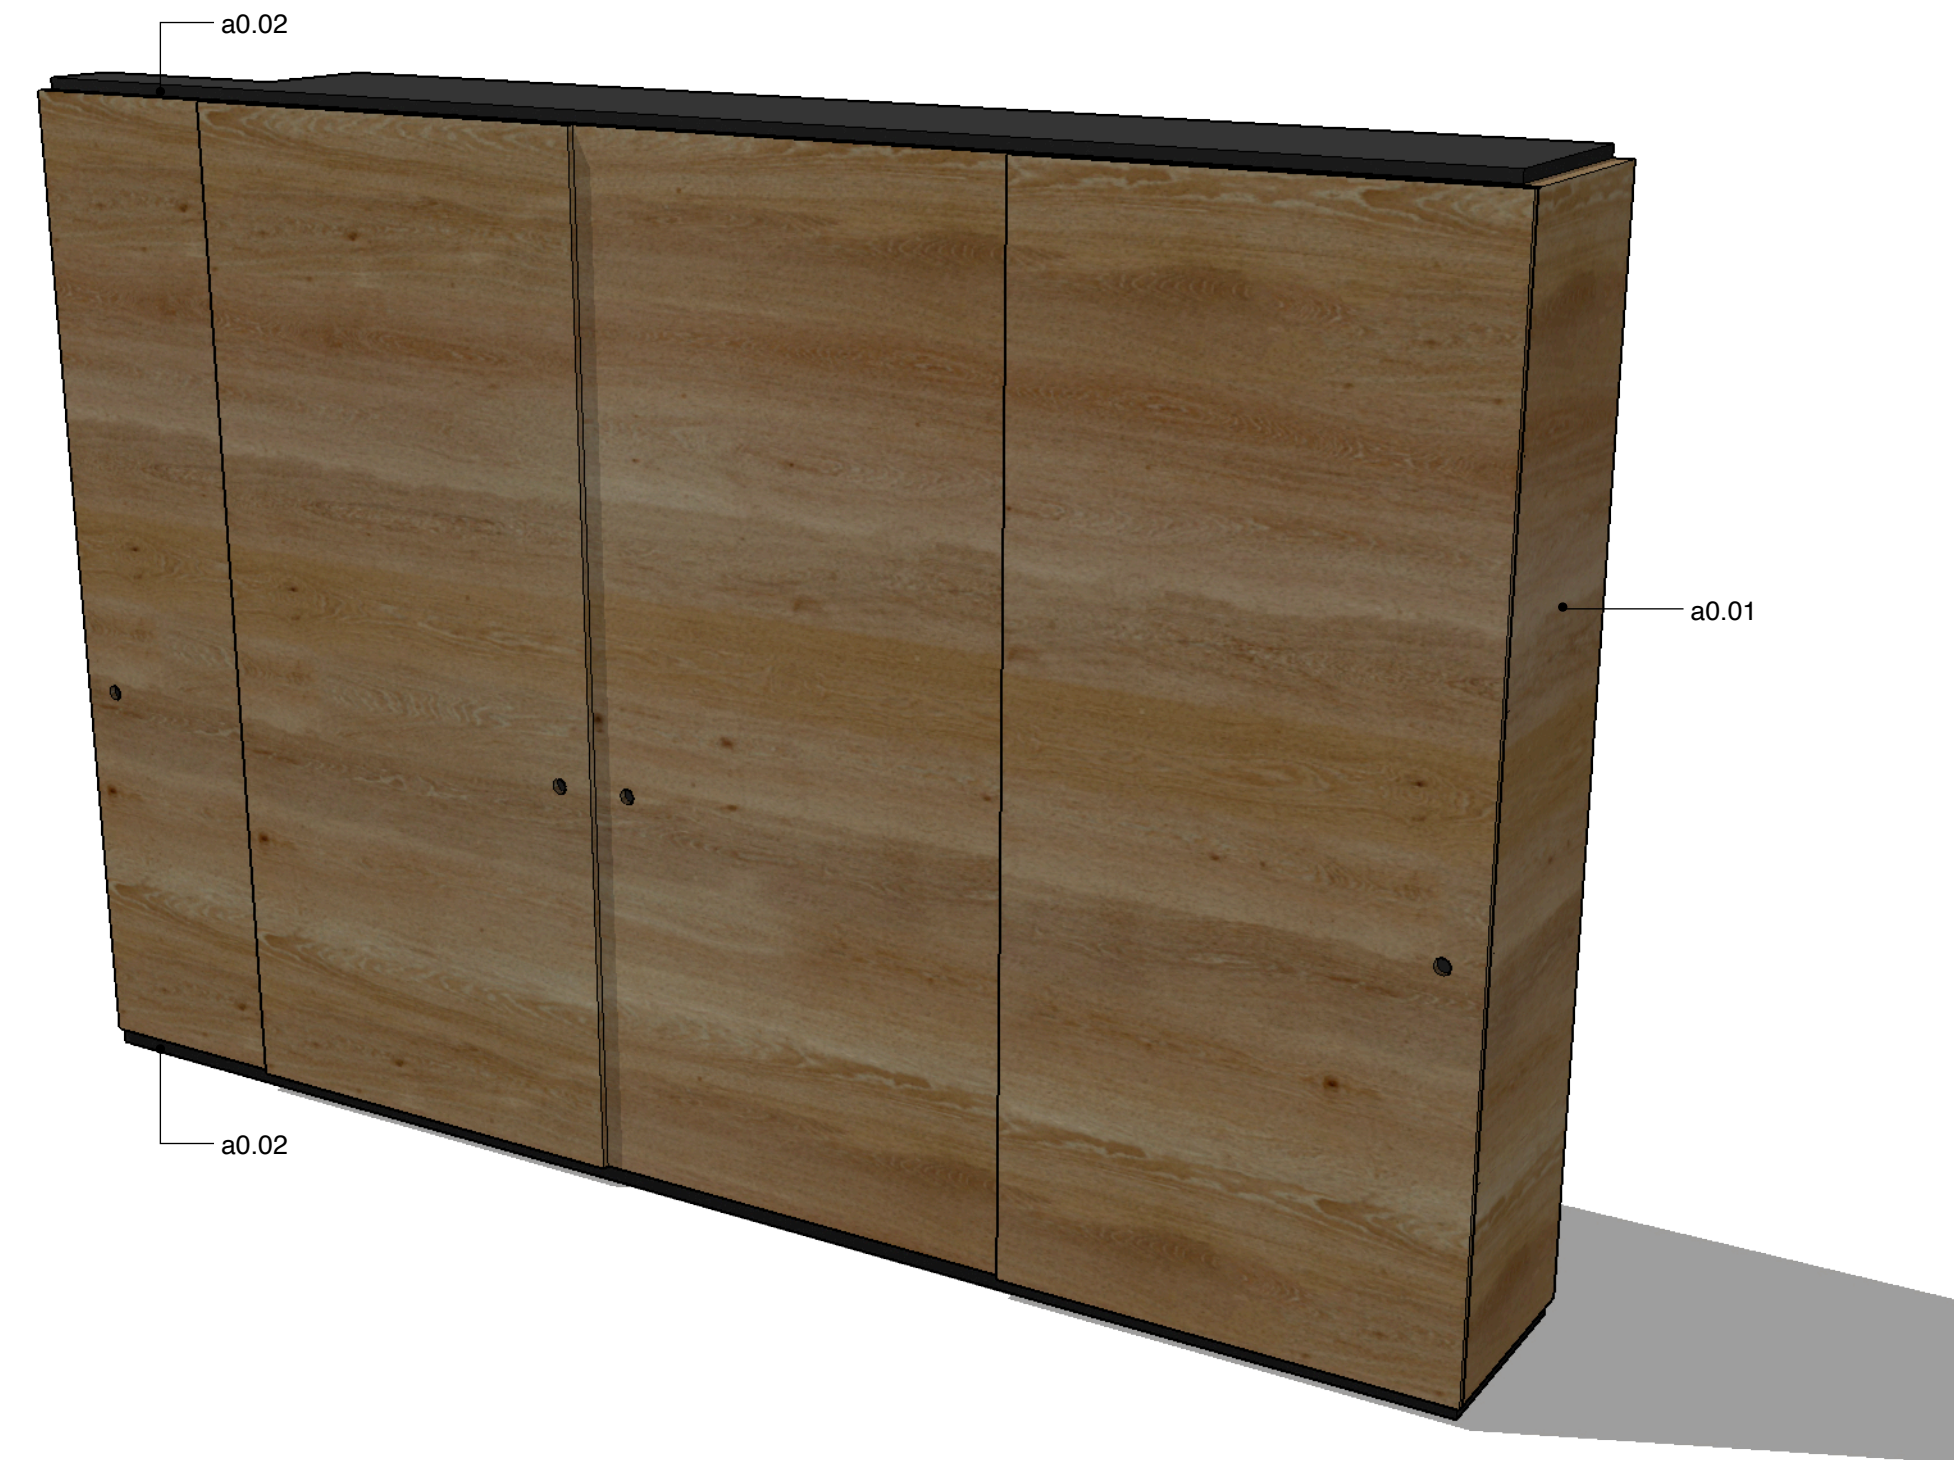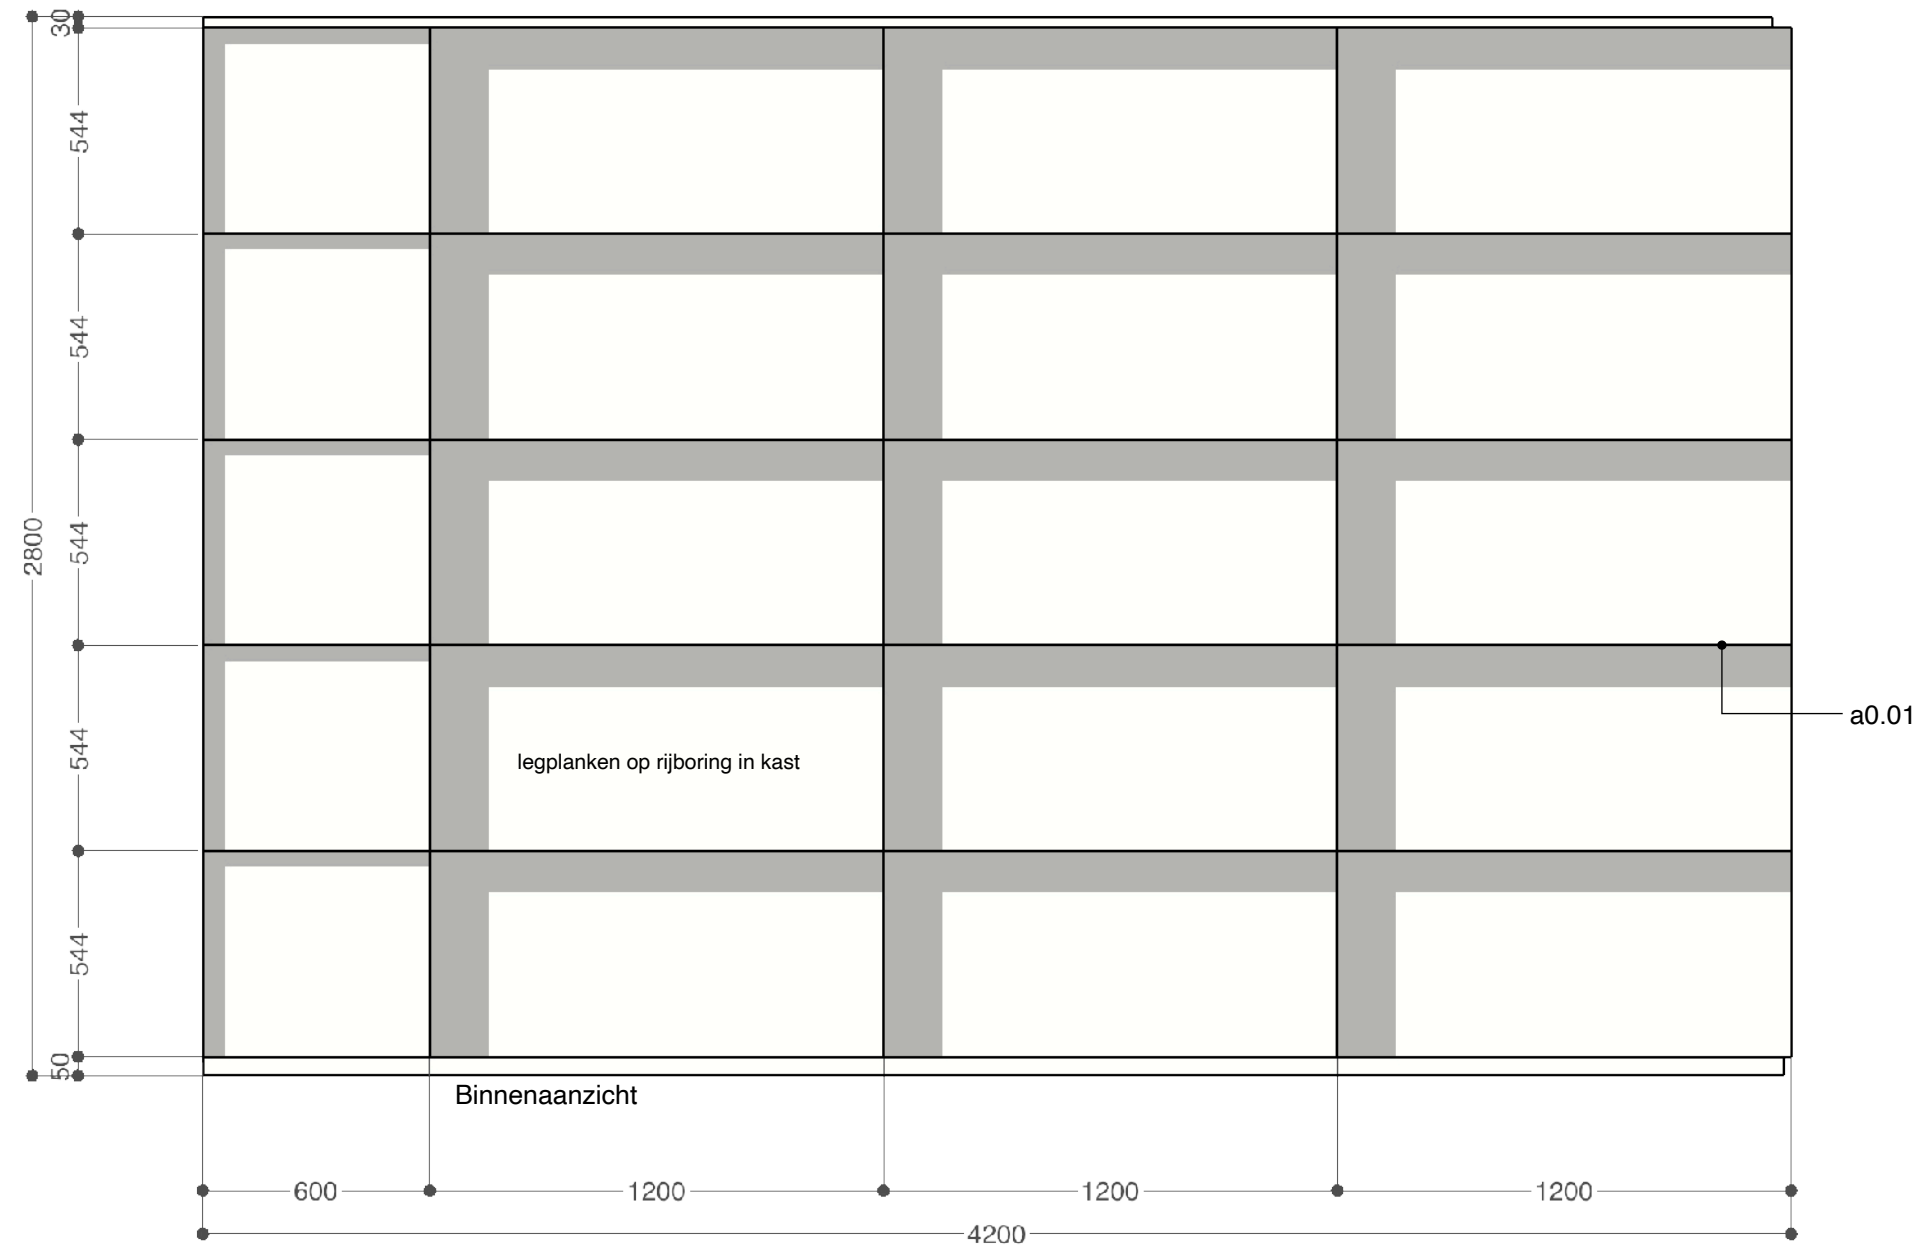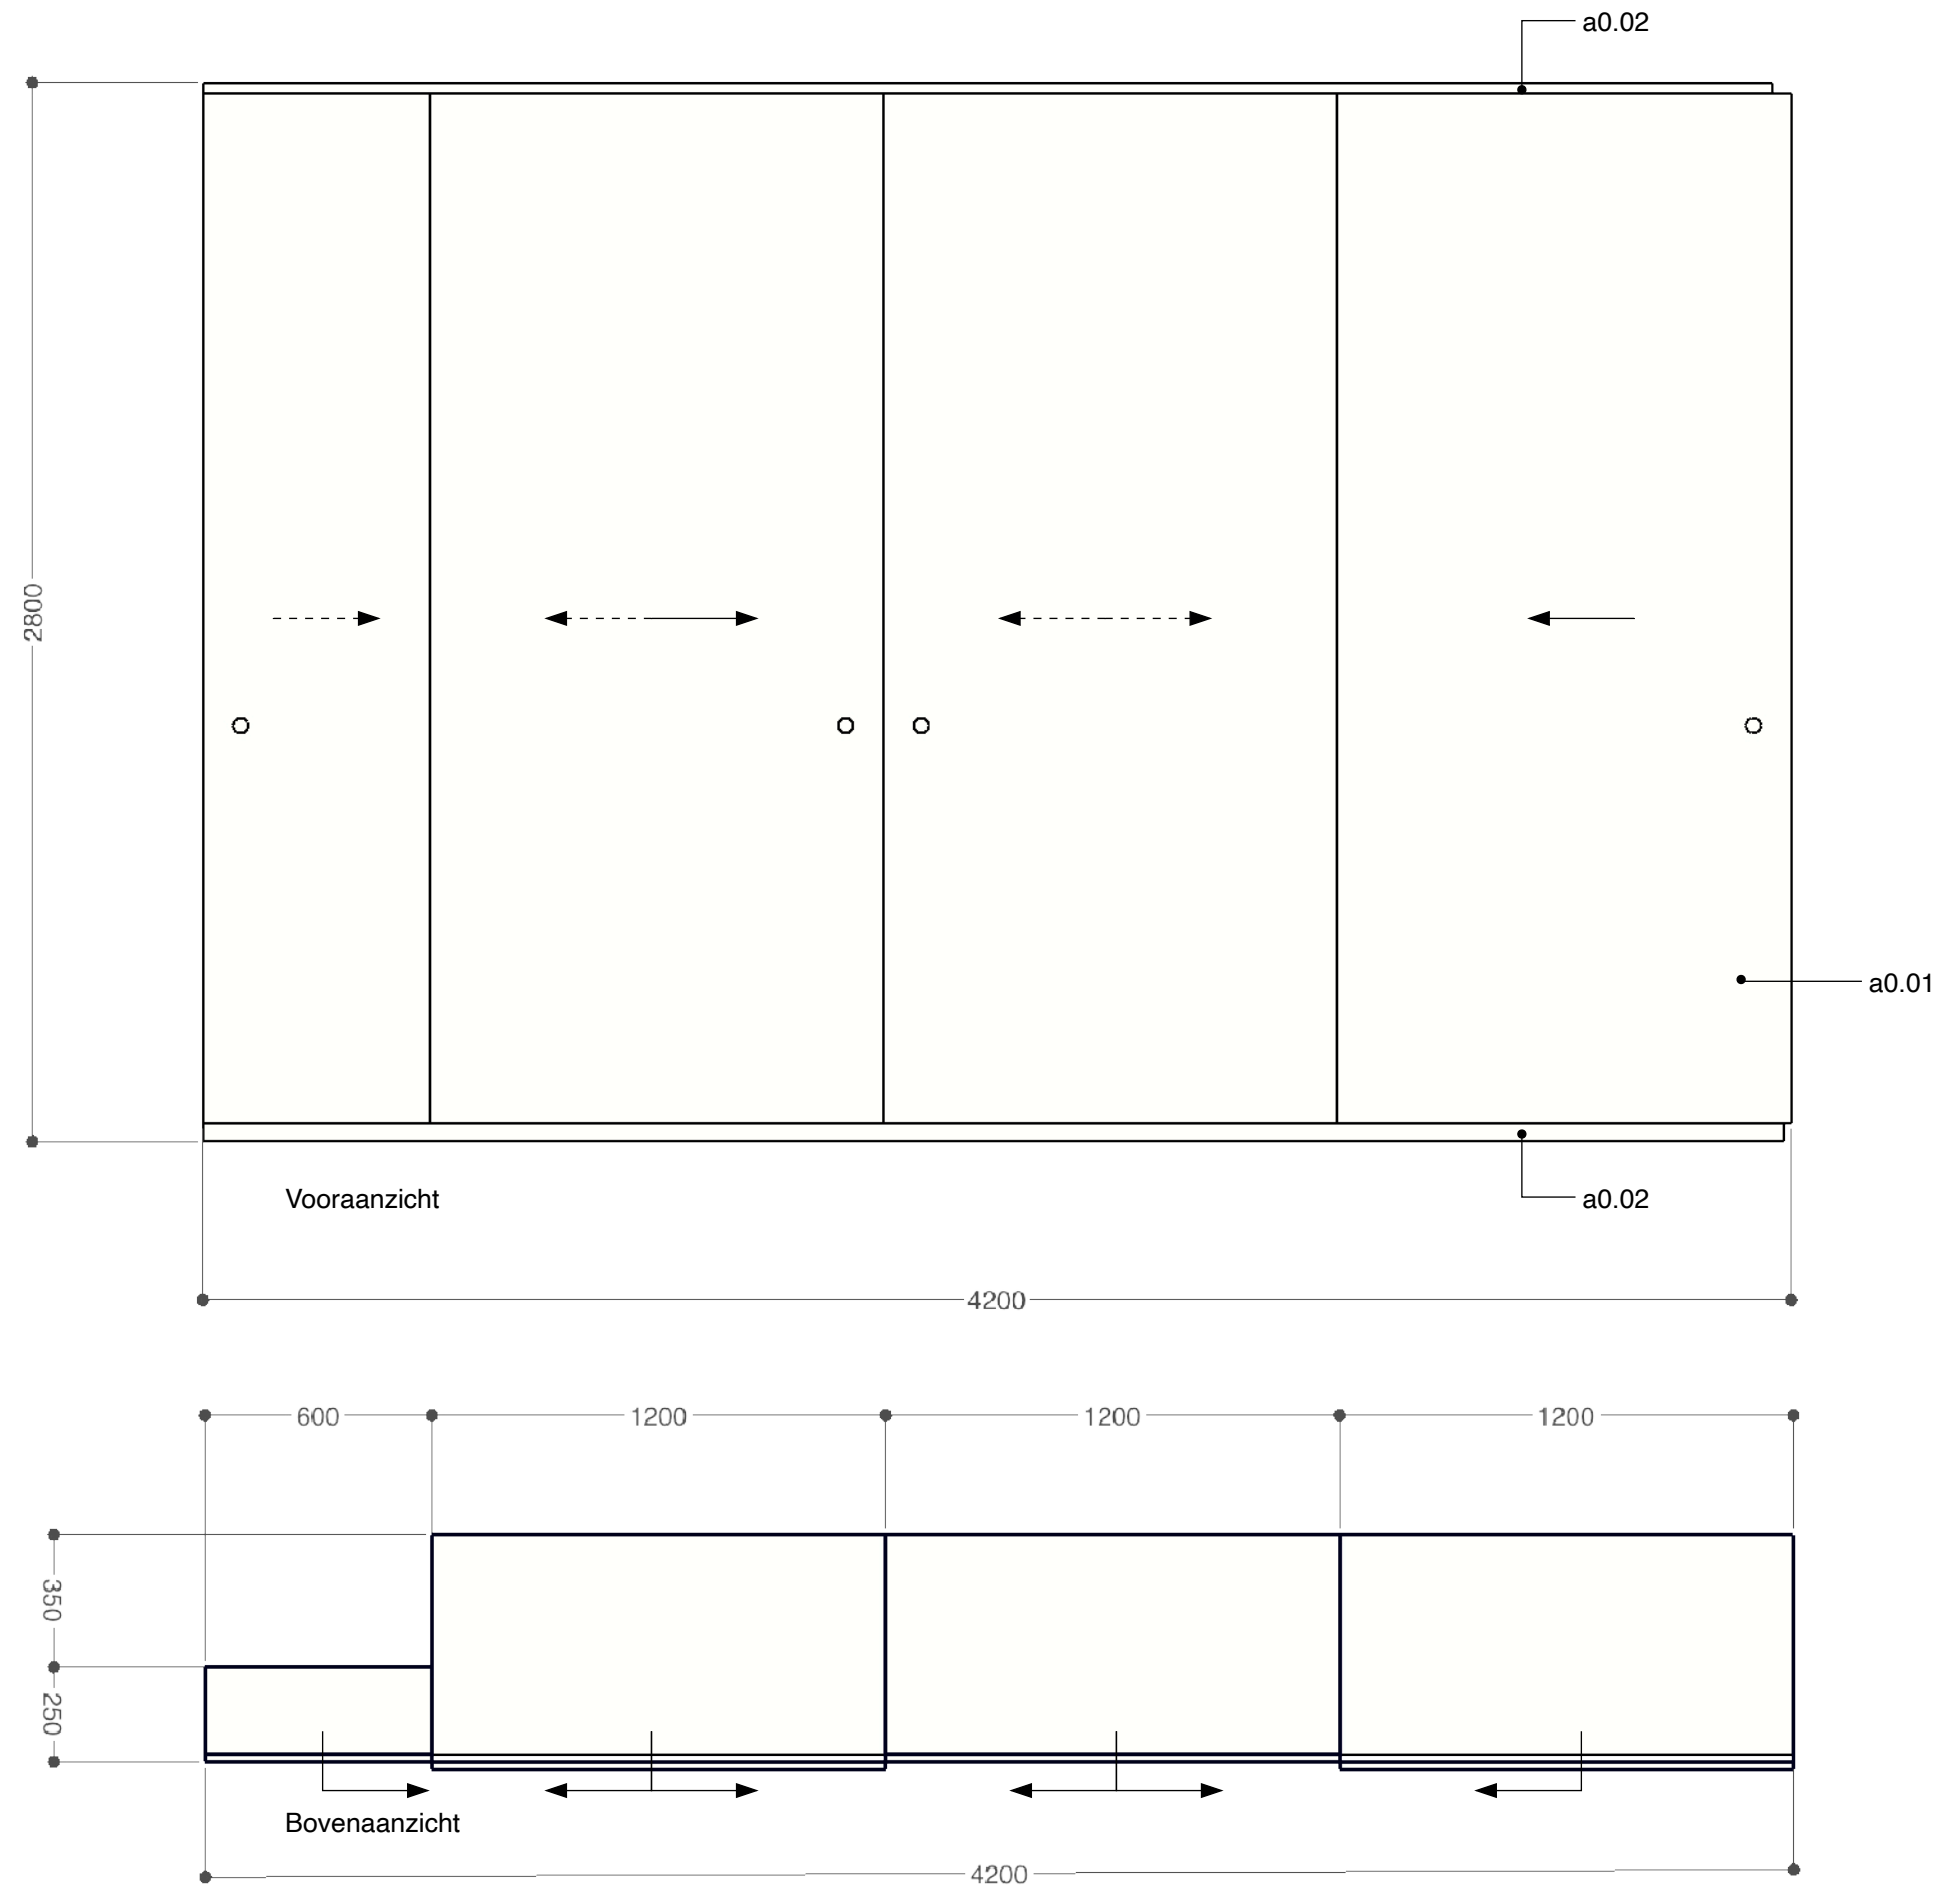

Alle maten zijn indicatief, in het werk te controleren.