



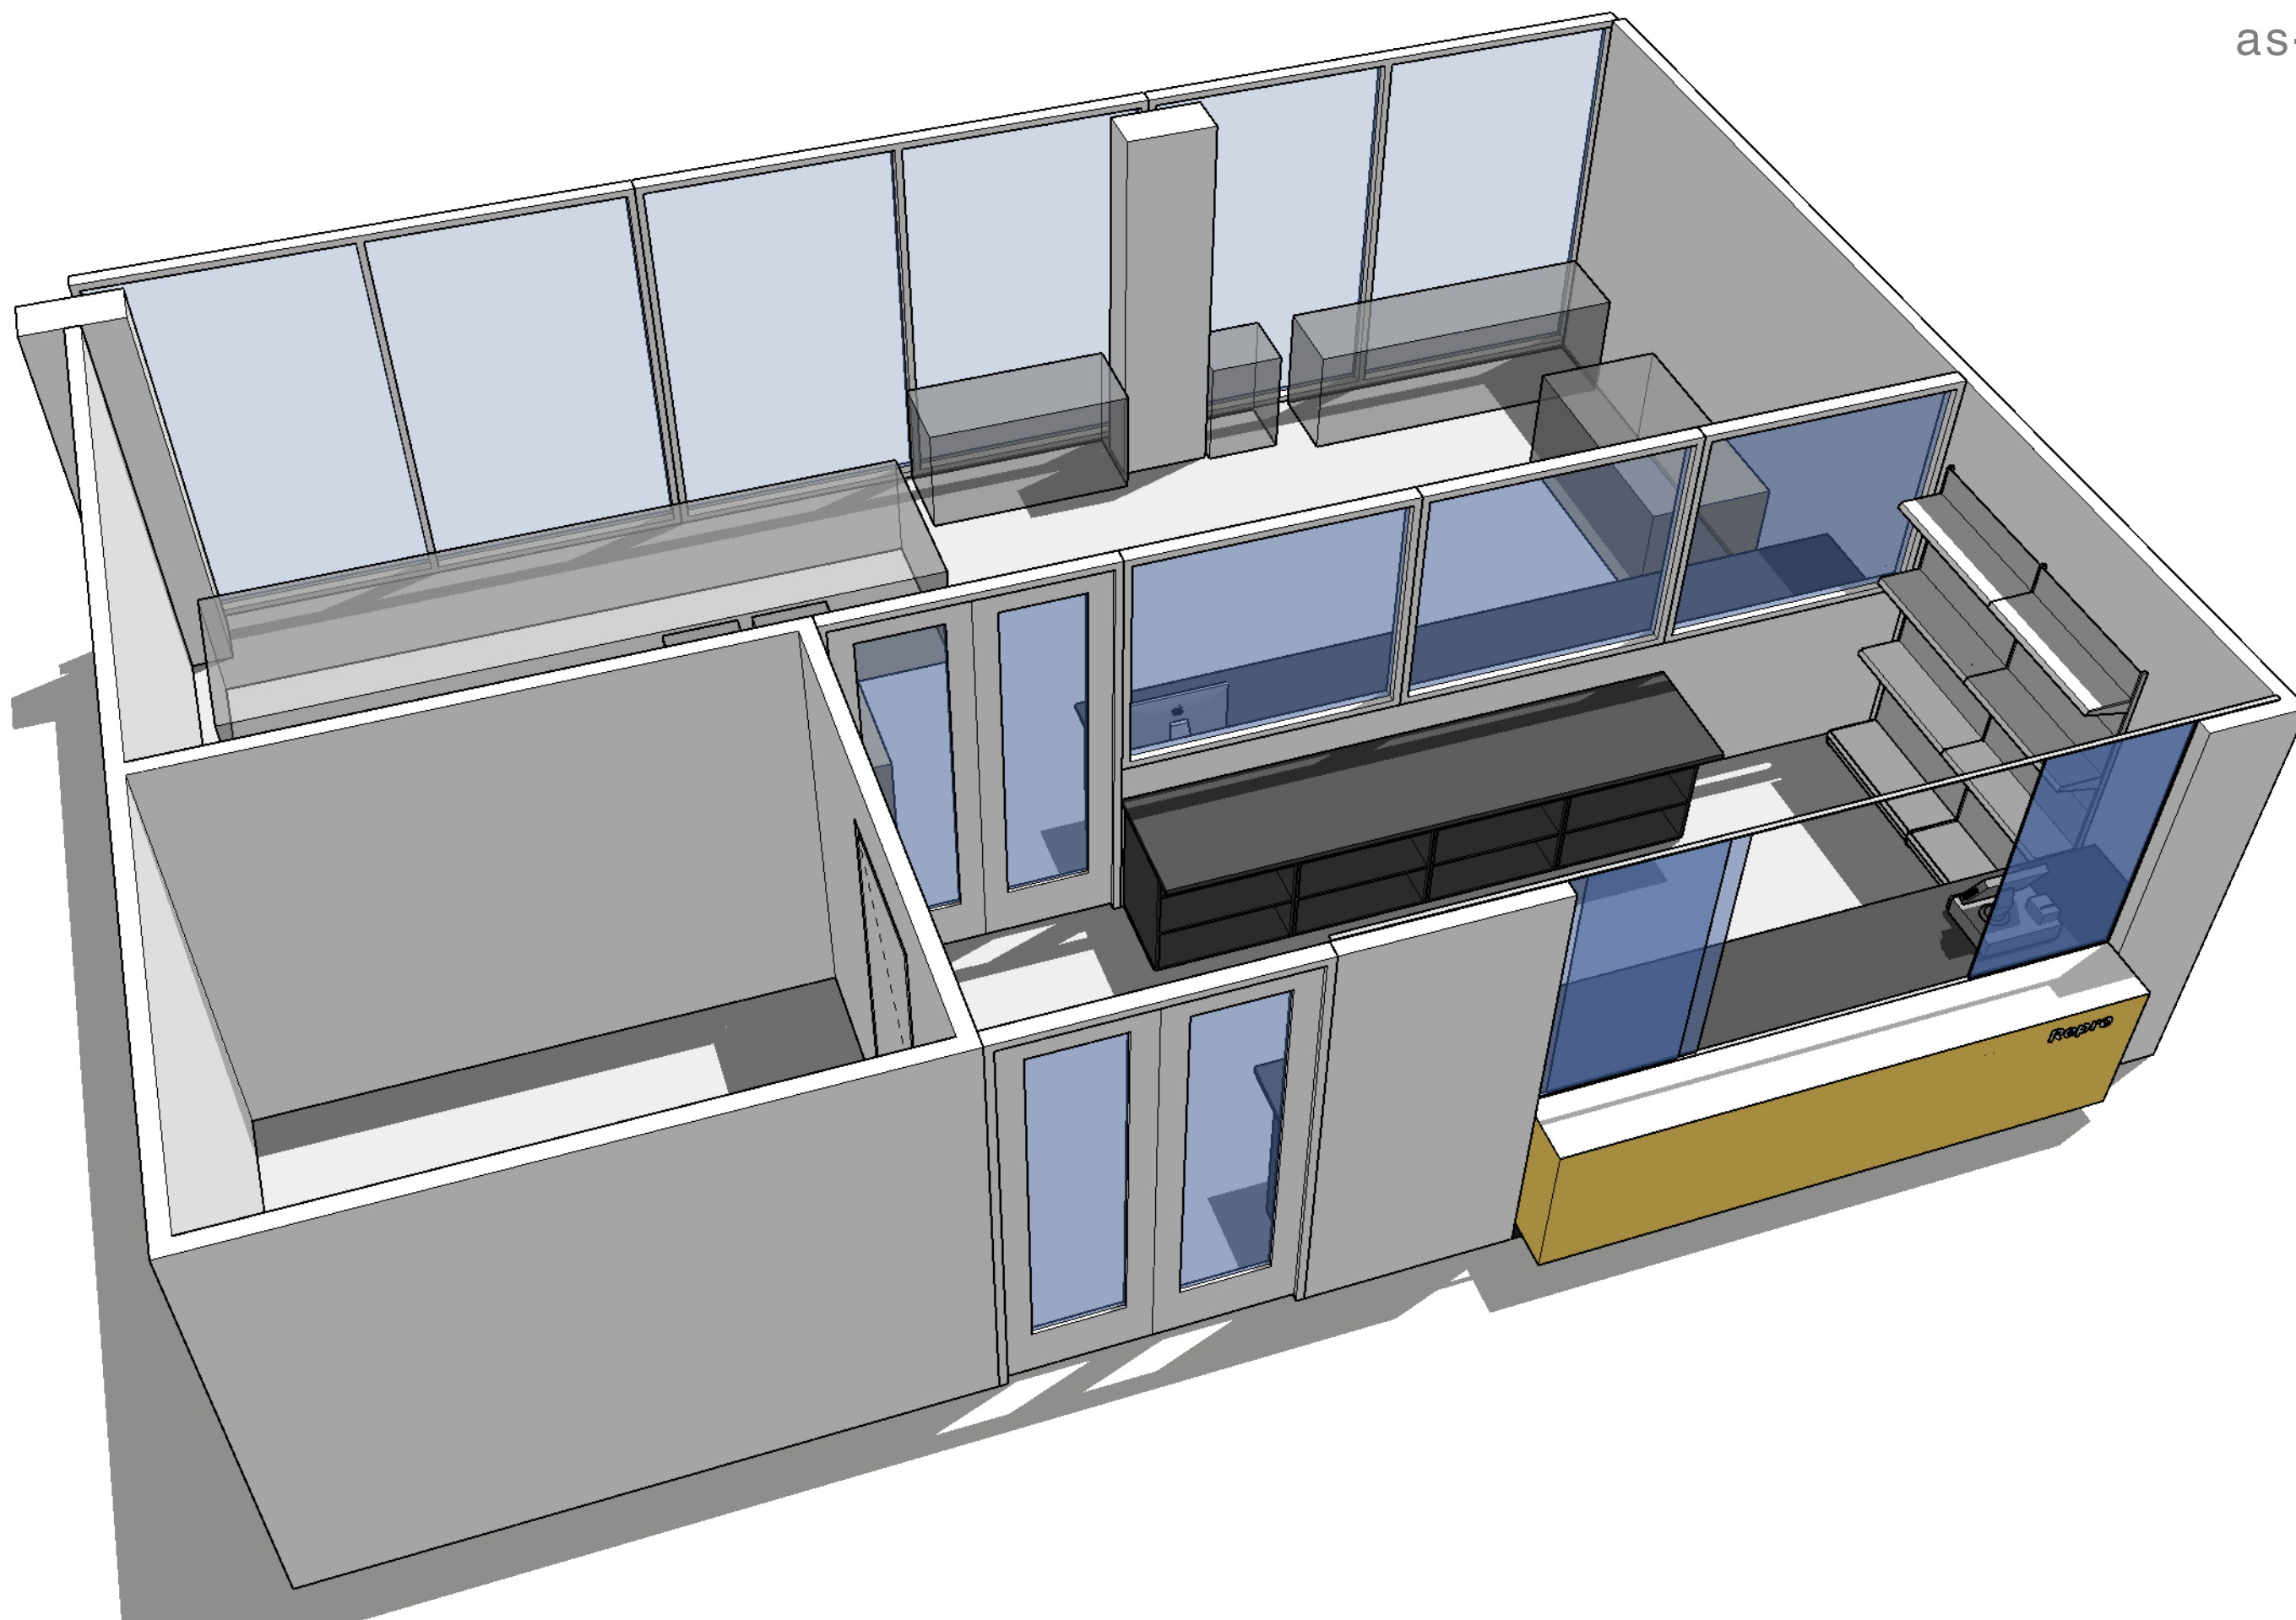





Vaste Inrichting Dulon College

Meubilair repro ruimte - 7 april 2023

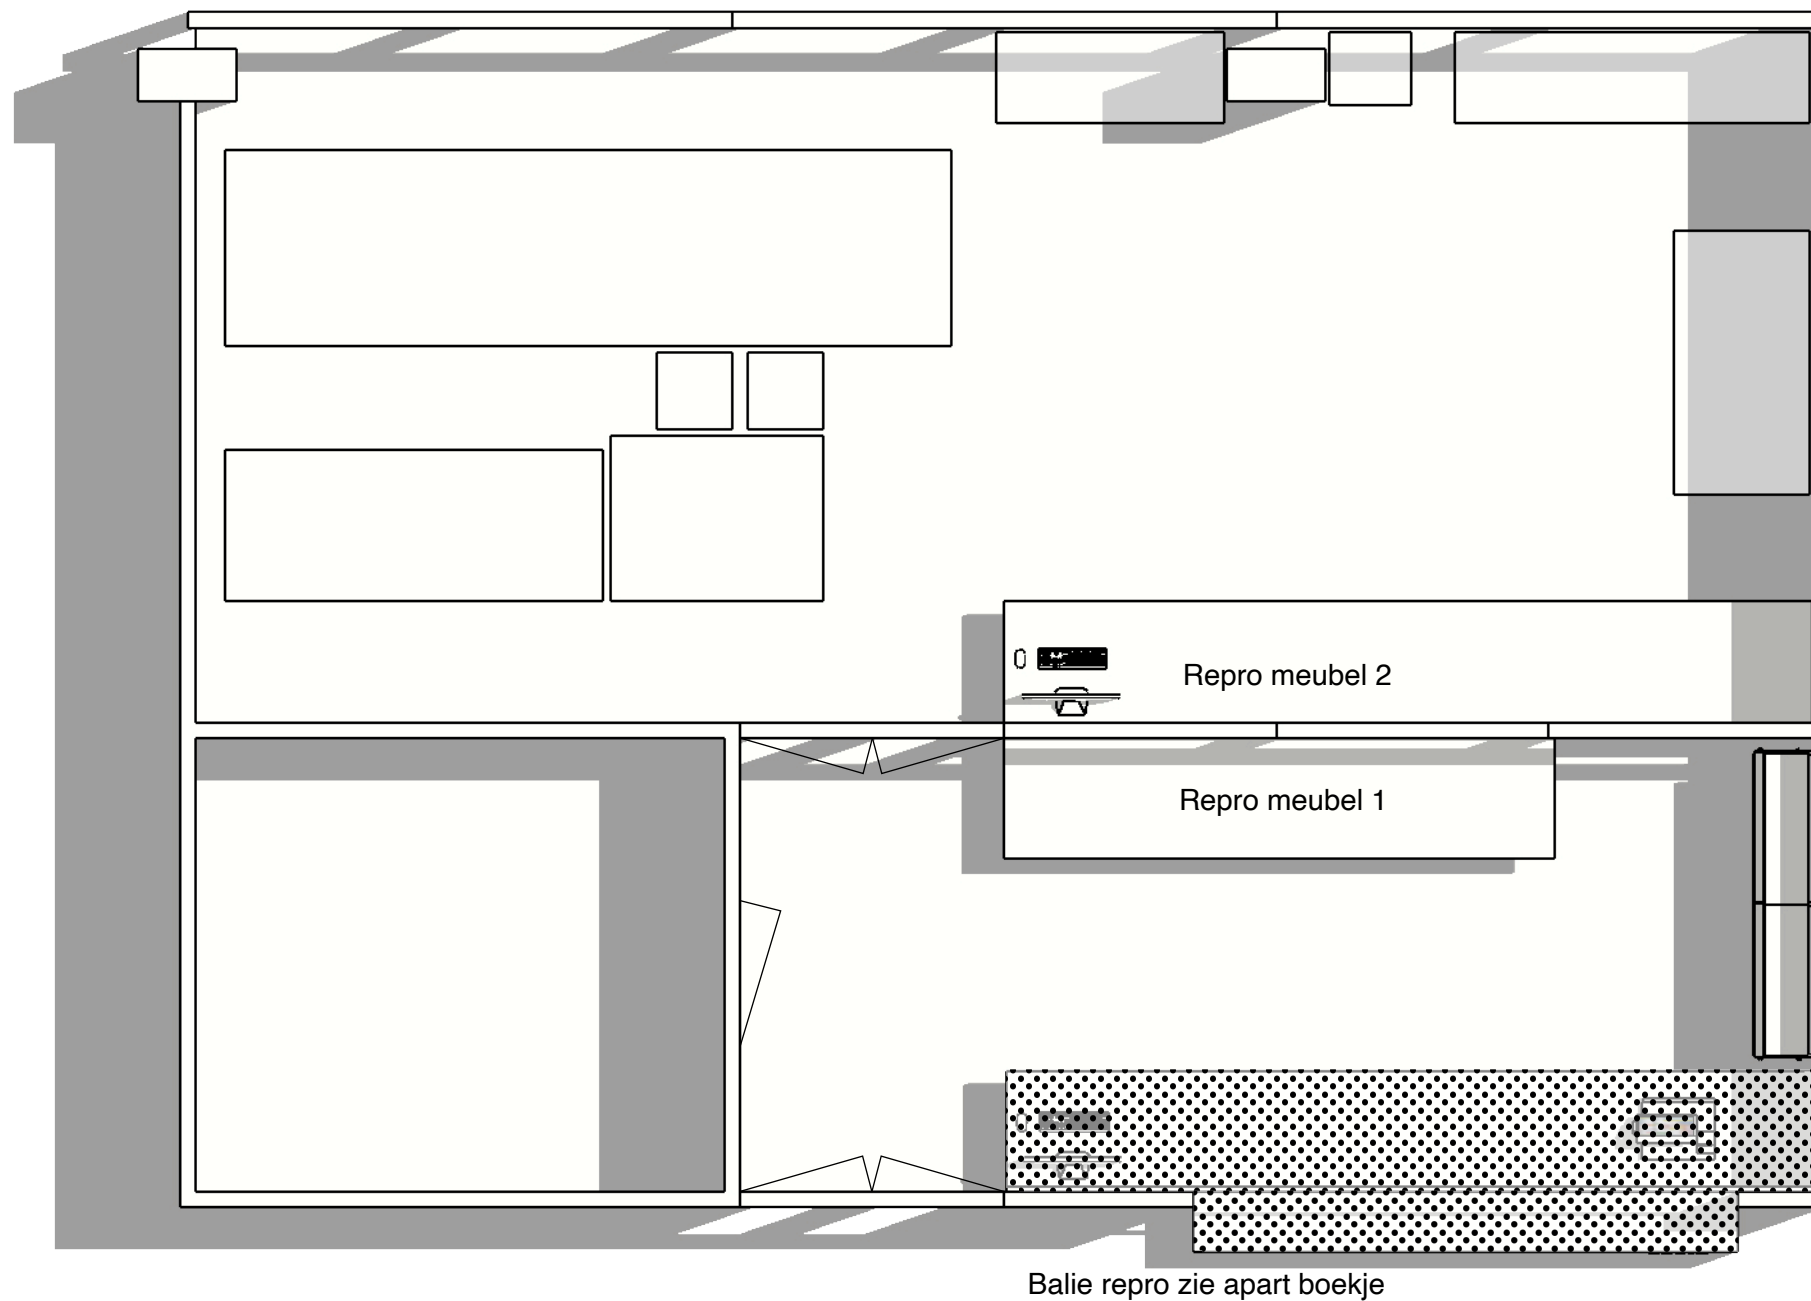




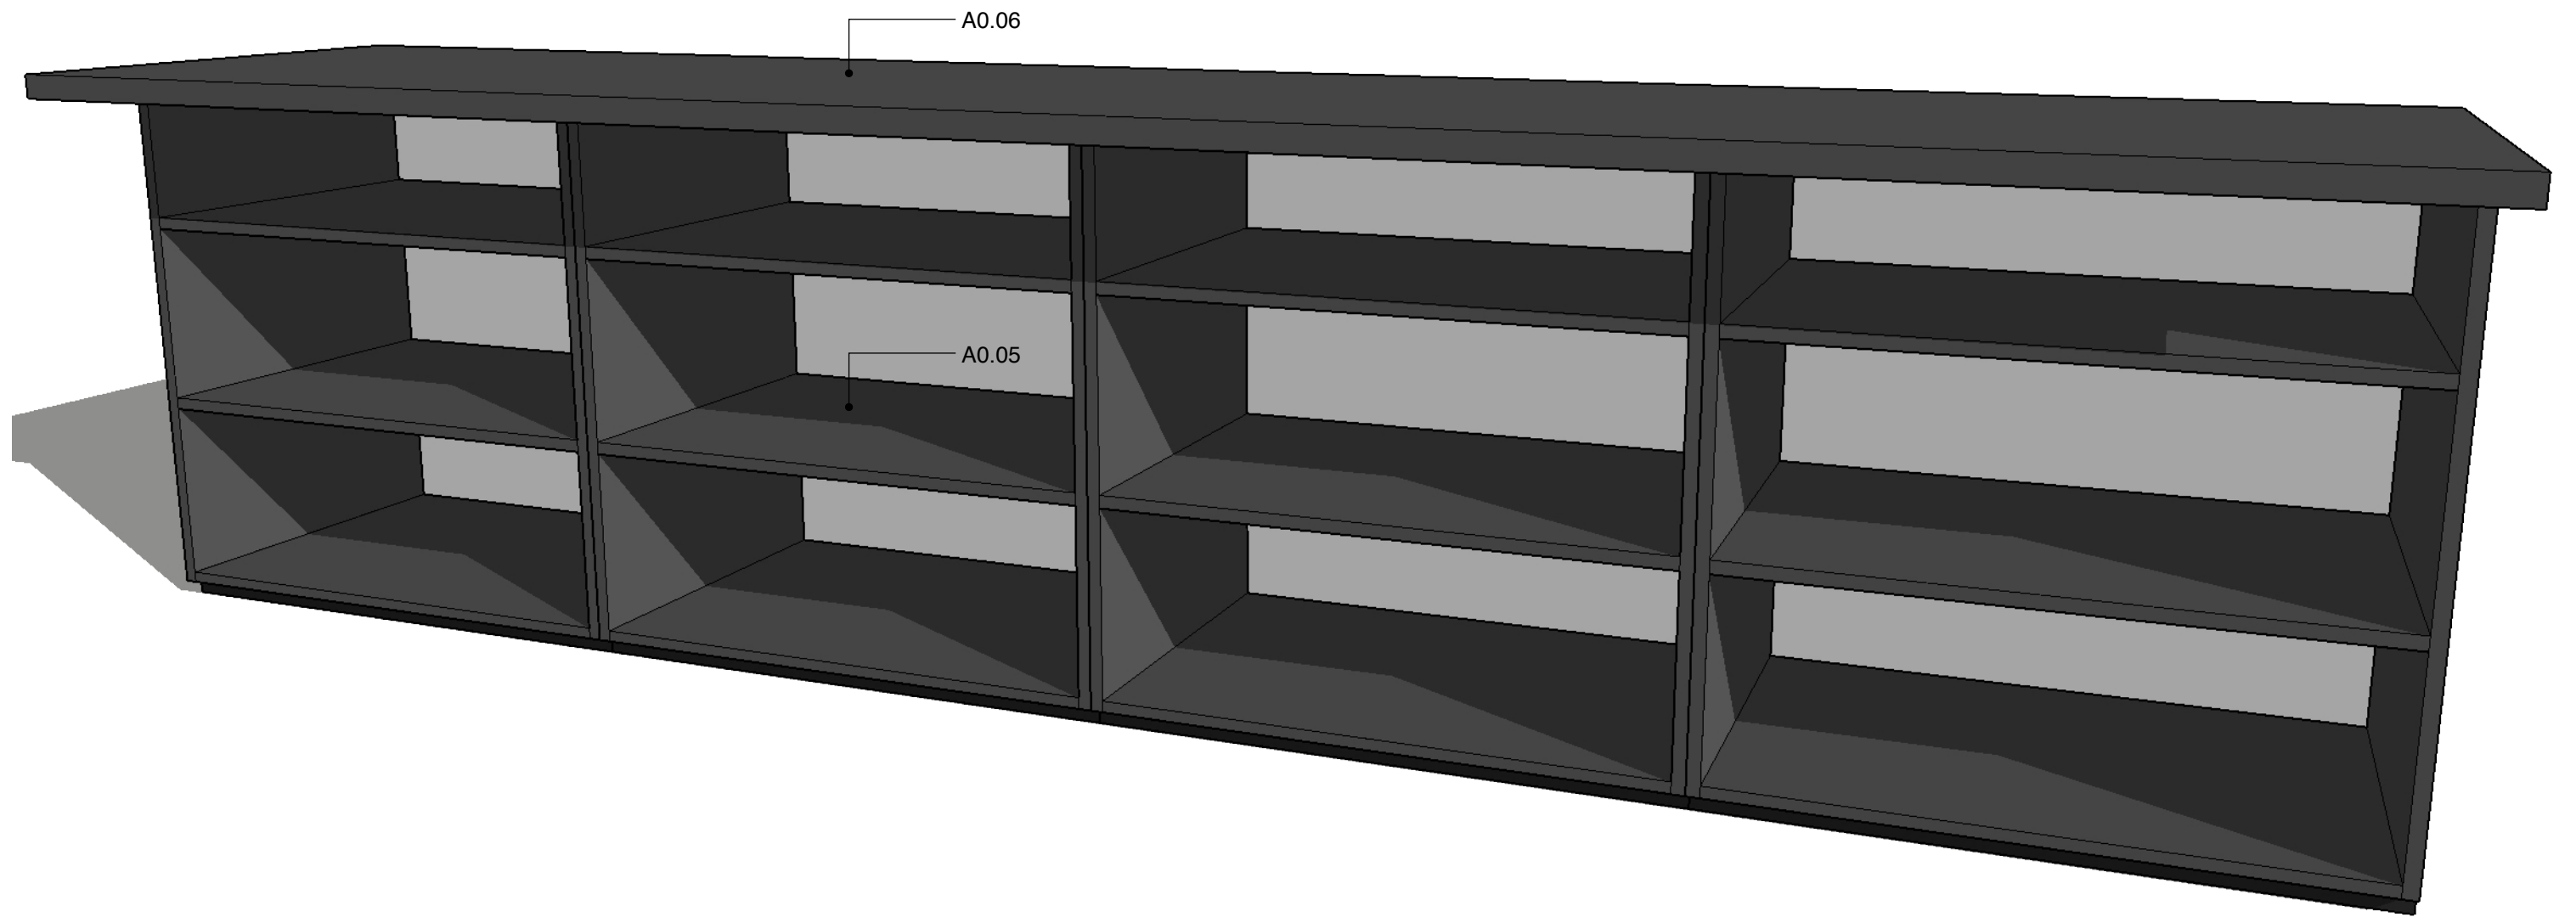


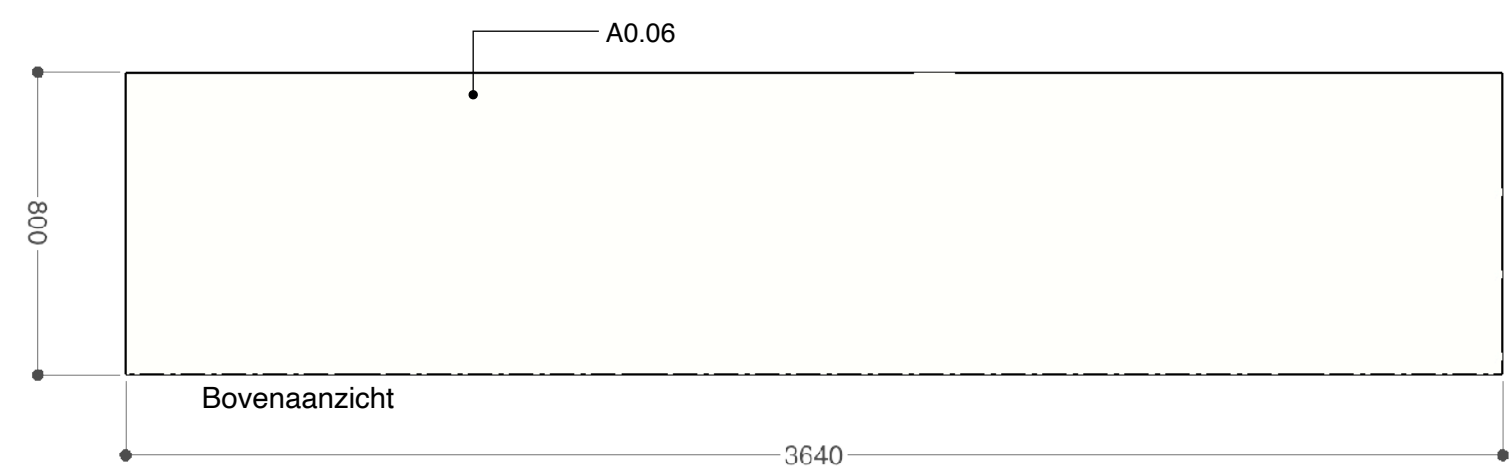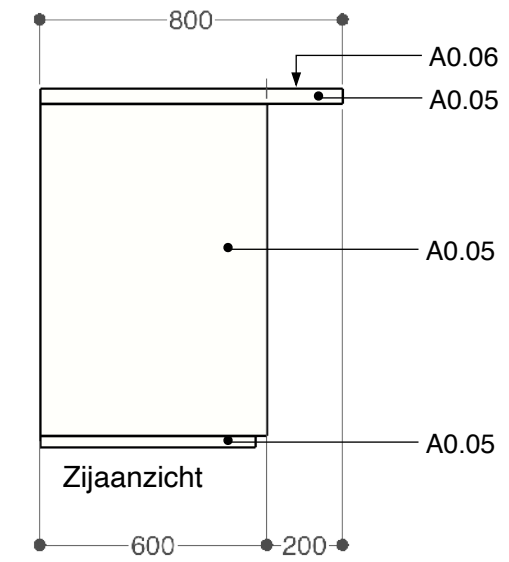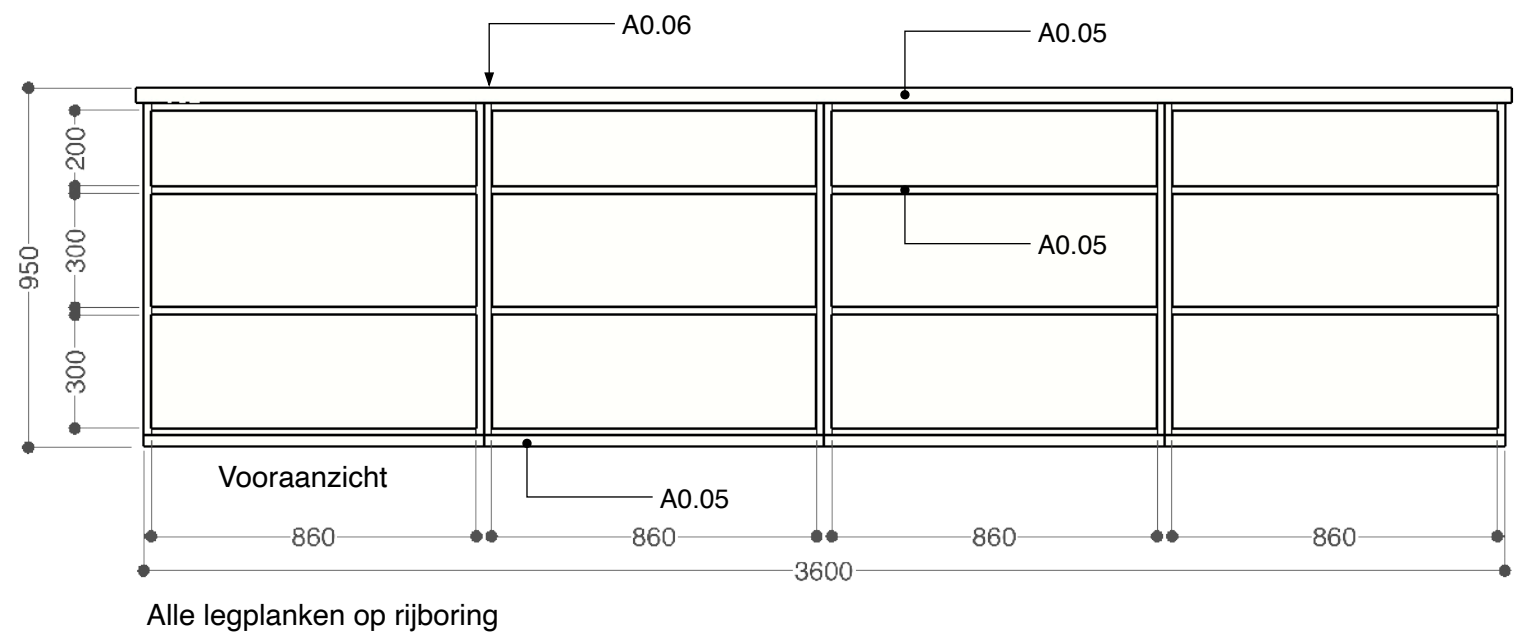



Alle maten zijn indicatief, in het werk te controleren.



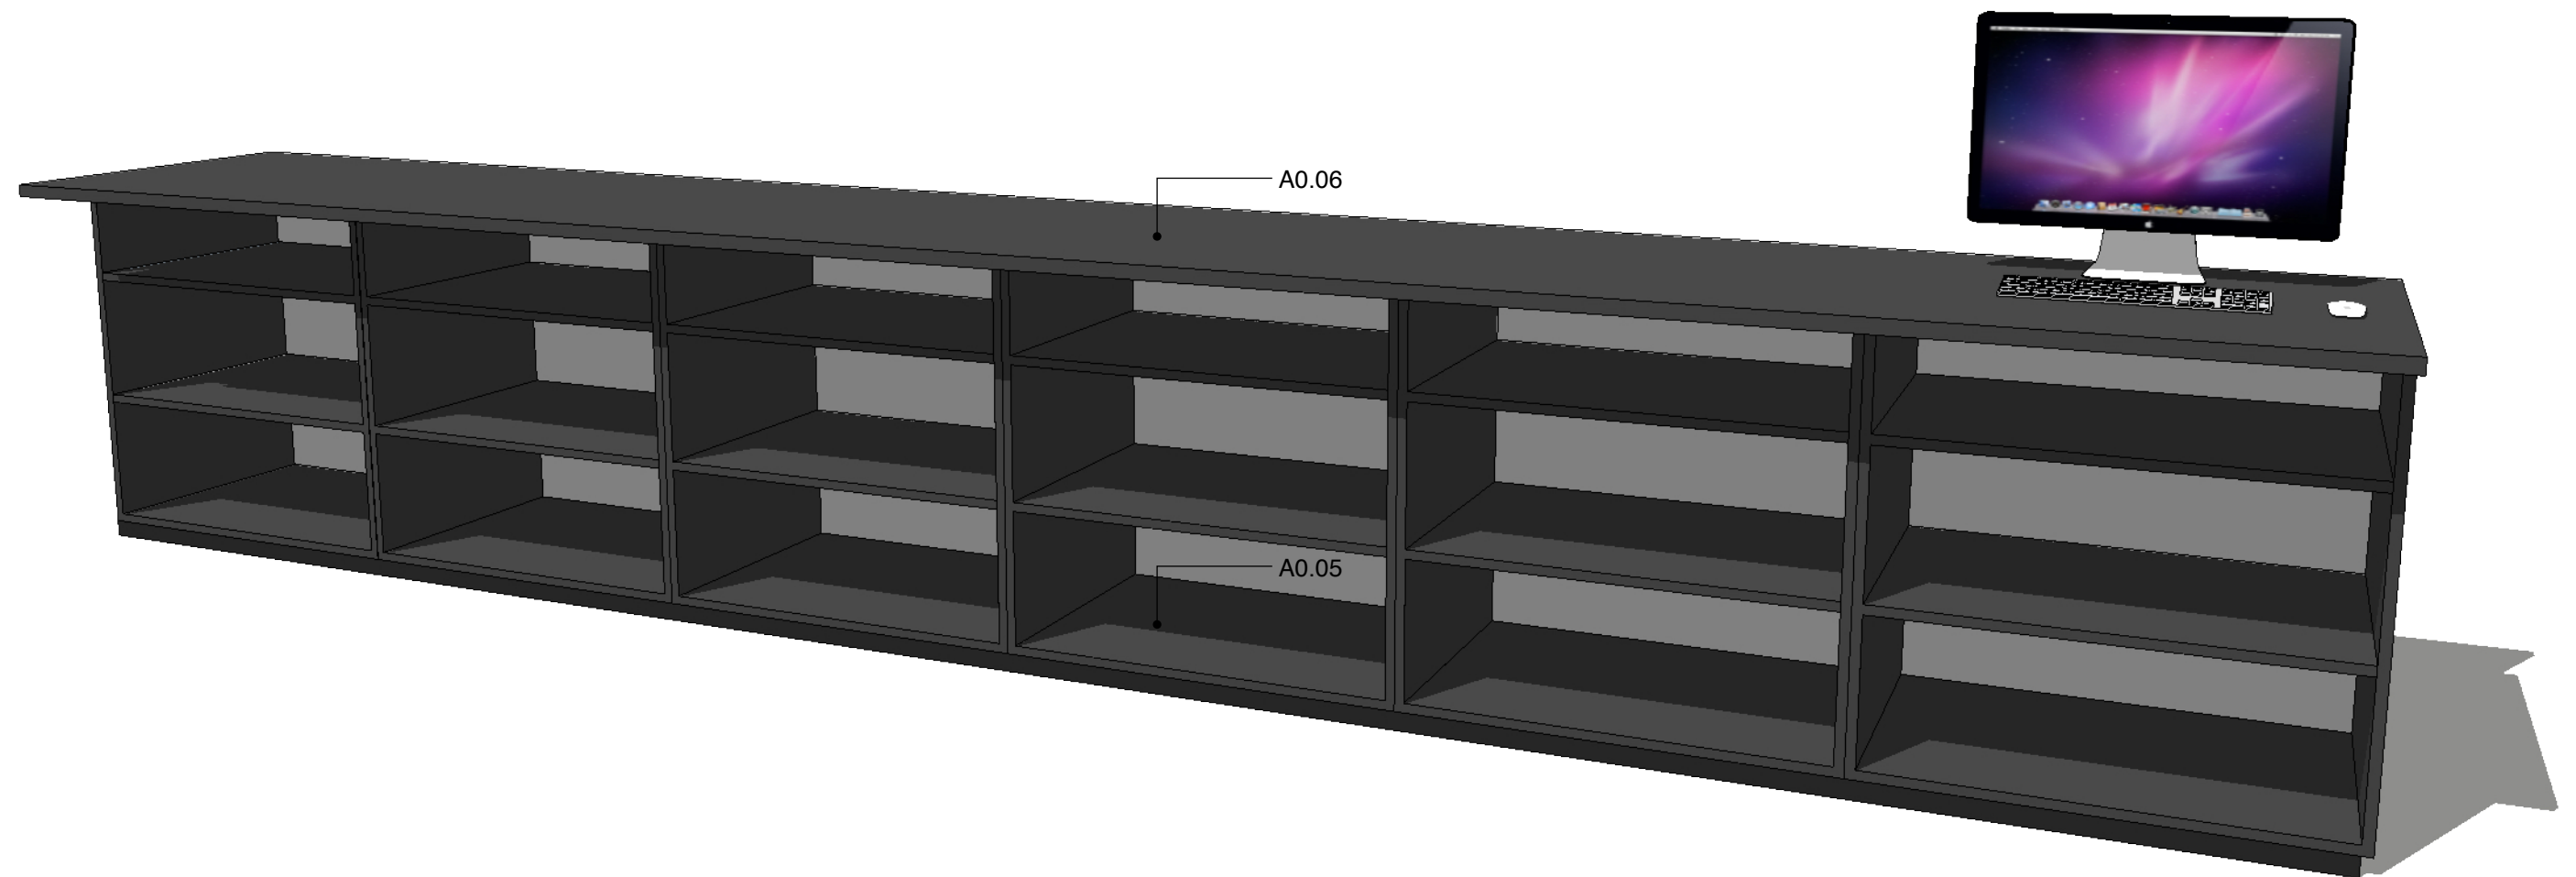

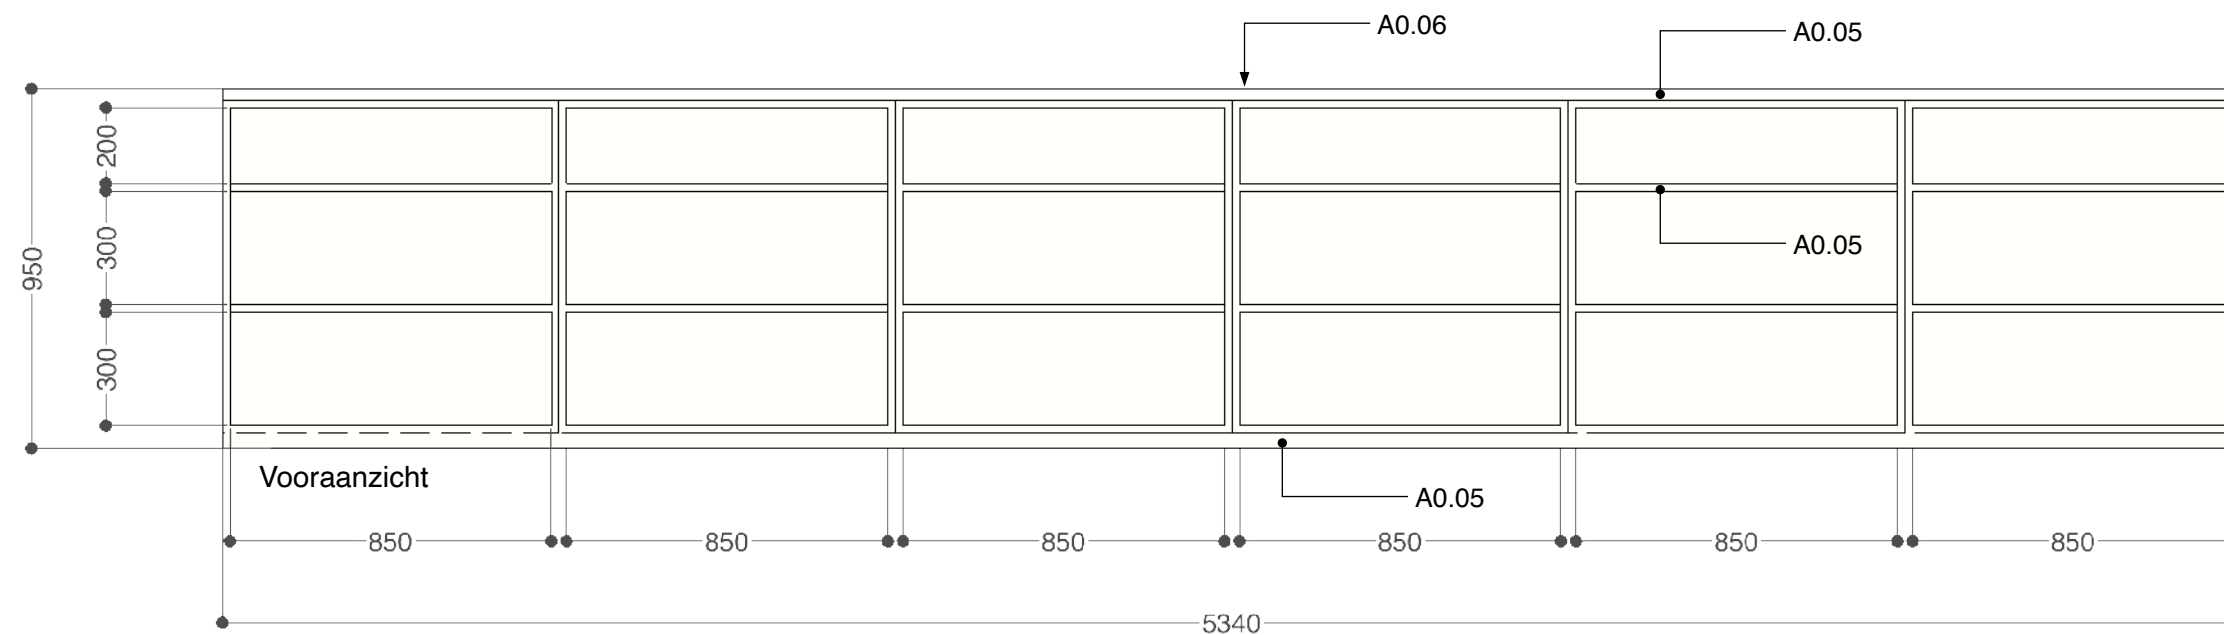

Alle legplanken op rijboring

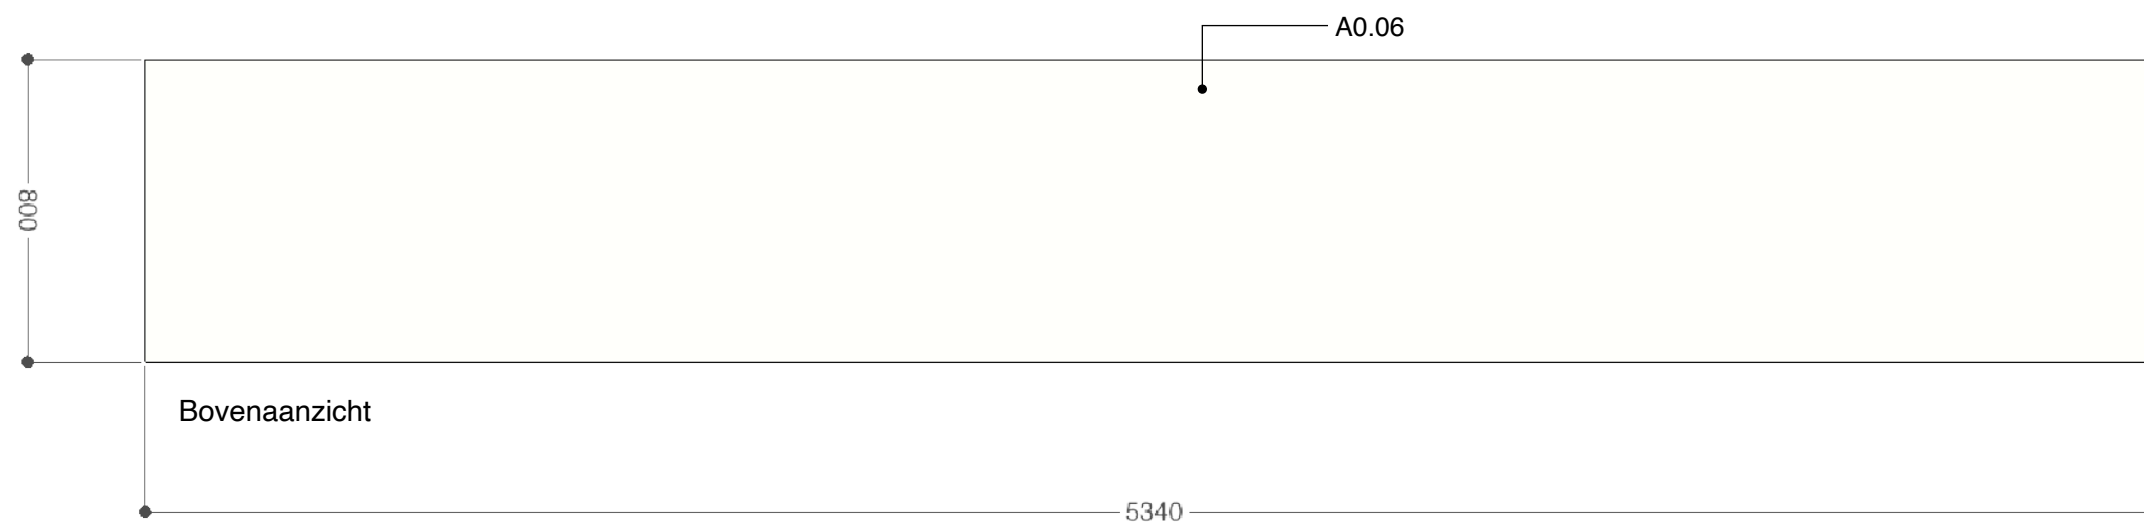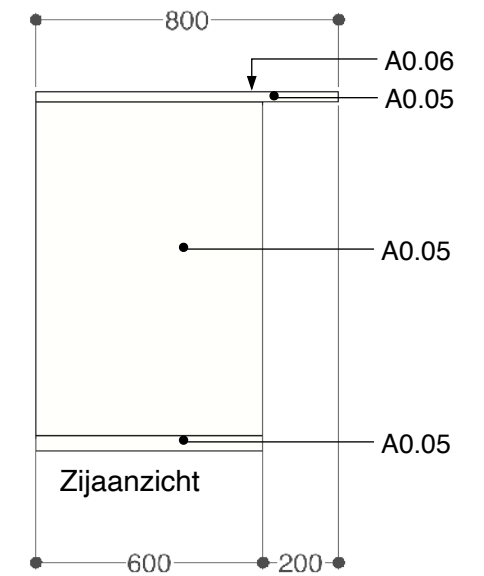

Alle maten zijn indicatief, in het werk te controleren.

 Plastica Fundermax HPL kleur 0759 FH - grafietzwart Kasten en meubels, deuren kasten Verlijmd op MDF meubelpanelen, dikte 18 mm	 Forbo Desktop linoleum kleur 4166 - charcoal (zwart) Verlijmd op 40 mm MDF meubelpanelen Overige zijden werkbladen afwerking: a0.05
---	--