

GEMEENTE BUCH

OV MEET & VERDEELKAST TYPE: 8RI-3FN BU

BOSMA & BRONKHORST BV

A. v. BROEKWEG 14 1507BB ZAANDAM
E-mail: TEKENKAMER@BOSMA-BRONKHORST.NL
Tel: 075-6531500 Fax: 075-6531501
WWW.BOSMA-BRONKHORST.NL



GET.: RG
GEW.: RG
PROJ.NR.:
BOUWJ.:
CONFIG:

AANM.DAT.: 14-02-2020
HUID.DAT.:
SCHAAL: NVT
OPDR.GEV.:
ORDERNR.:

A	B	C	D	E
REVISIE				

ONDERWERP:
VOORBLAD
OV MEET- & VERDEELKAST TYPE: 8RI-3FN BU
GEMEENTE BUCH

TEK.NR:

8RI-3FN BU

BLAD:

01

REV:

INHOUDSOPGAVE

TEKENINGNUMMER:	PAGINA:	PAGINABESCHRIJVING:	REVISIE:	DATUM:	GEWIJZIGD DOOR:
8RI-3FN BU	01	VOORBLAD	-	14-02-2020	RG
	02	INHOUDSOPGAVEBLAD	-	14-02-2020	RG
	03	DRAADKLEUREN & CODERING	-	14-02-2020	RG
	04	RESERVE	-	-	-
	10	KASTAANZICHT	-	14-02-2020	RG
	11	KASTAANZICHT	-	14-02-2020	RG
	12	RESERVE	-	-	-
	20	INSTALLATIESHEMA	-	14-02-2020	RG
	21	RESERVE	-	-	-
	22	RESERVE	-	-	-
	30	STROOMKRINGSHEMA	-	14-02-2020	RG
	31	STROOMKRINGSHEMA	-	14-02-2020	RG
	32	STROOMKRINGSHEMA	-	14-02-2020	RG
	33	RESERVE	-	-	-
	34	RESERVE	-	-	-
	40	KLEMMENSTROOK - X1	-	14-02-2020	RG
	41	KLEMMENSTROOK - X2	-	14-02-2020	RG
	42	RESERVE	-	-	-
	43	RESERVE	-	-	-
	44	RESERVE	-	-	-
	50	COMPONENTENLIJST	-	14-02-2020	RG
	51	COMPONENTENLIJST	-	14-02-2020	RG
	52	RESERVE	-	-	-
	53	RESERVE	-	-	-
	54	RESERVE	-	-	-
	55	RESERVE	-	-	-

BOSMA & BRONKHORST BV

A. v. BROEKWEG 14 1507BB ZAANDAM
 Tel:075-6531500 Fax:075-6531501
 E-mail:TEKENKAMER@BOSMA-BRONKHORST.NL WWW.BOSMA-BRONKHORST.NL



GET.: RG
 GEW.: RG
 PROJ.NR.: NVT
 BOUWJ.:
 CONFIG:

AAANM.DAT.: 14-02-2020
 HUID.DAT.:
 SCHAAL: NVT
 OPDR.GEV.:
 ORDERNR.:

A
B
C
D
E
REVISIE

ONDERWERP:
 INHOUDSOPGAVEBLAD
 OV MEET- & VERDEELKAST TYPE: 8RI-3FN BU
 GEMEENTE BUCH

TEK.NR:

8RI-3FN BU

BLAD:

02

REV:

DRAADKLEUREN

400VAC Hoofdstroom	Fase Nul Aarde	Zwart Blauw Groen/Geel
230VAC Hoofdstroom	Fase Schakeldraad Nul Aarde	Bruin Zwart Blauw Groen/Geel
230VAC Stuurstroom	Fase Schakeldraad Nul	Bruin Zwart Blauw
24VAC	Fase Nul Signalering / Alarmering	Oranje Grijs Oranje
24VDC	+ -	Rood-Wit (Gestreept) Blauw-Wit (Gestreept)
Meetdraden Stroomtrafo 0-5A		Zwart (2,5mm ²)
Meet- & Regel (0-5/10V, 0/4-20mA)		Wit
Potentiaalvrij		Transparant
Intrinsiek Veilig		Donker-Blauw
Overig		Paars

KLEMMENSTROOK CODERING

X1 : Hoofdstroom
 X2 : Stuurstroom
 X3 :
 X4 :
 X5 :
 X6 :

COMPONENT CODERING

D : Diagnose / Test aansluiting
 E : Verwarming
 F : Installatieautomaat / Aardlekautomaat / Overspanningsbeveiliging
 GR : Met zekeringen afgezekerde groep
 GS : Groepenschakelaar
 H : Verlichting
 HS : Hoofdschakelaar
 K : Relais
 kWh : Kilowattuurmeter
 MU : Meet transformator
 PS : Voeding
 Q : Hoofdstroomrelais
 RC : Filter/ Snubber relais
 S : Schakelaar / Drukknop
 T : Timer / Schakelklok
 TH : Thermostaat / Hygrostaat
 U : Overige Componenten
 W : Antenne
 X : Klemmenstrook / Wandcontactdoos

BOSMA & BRONKHORST BV

A. v. BROECKWEG 14 1507BB ZAANDAM
 E-mail: TEKENKAMER@BOSMA-BRONKHORST.NL
 Tel: 075-6531500 Fax: 075-6531501
 WWW.BOSMA-BRONKHORST.NL



GET.: RG
 GEW.: RG
 PROJ.NR.: NVT
 BOUWJ.:
 CONFIG:

AANM.DAT.: 14-02-2020

A
B
C
D
E

REVISION
 A
B
C
D
E

ONDERVERP:

DRAADKLEUREN & CODERING
 OV MEET- & VERDEELKAST TYPE: 8RI-3FN BU
 GEMEENTE BUCH


TEK.NR:

8RI-3FN BU

BLAD:

03

REV:

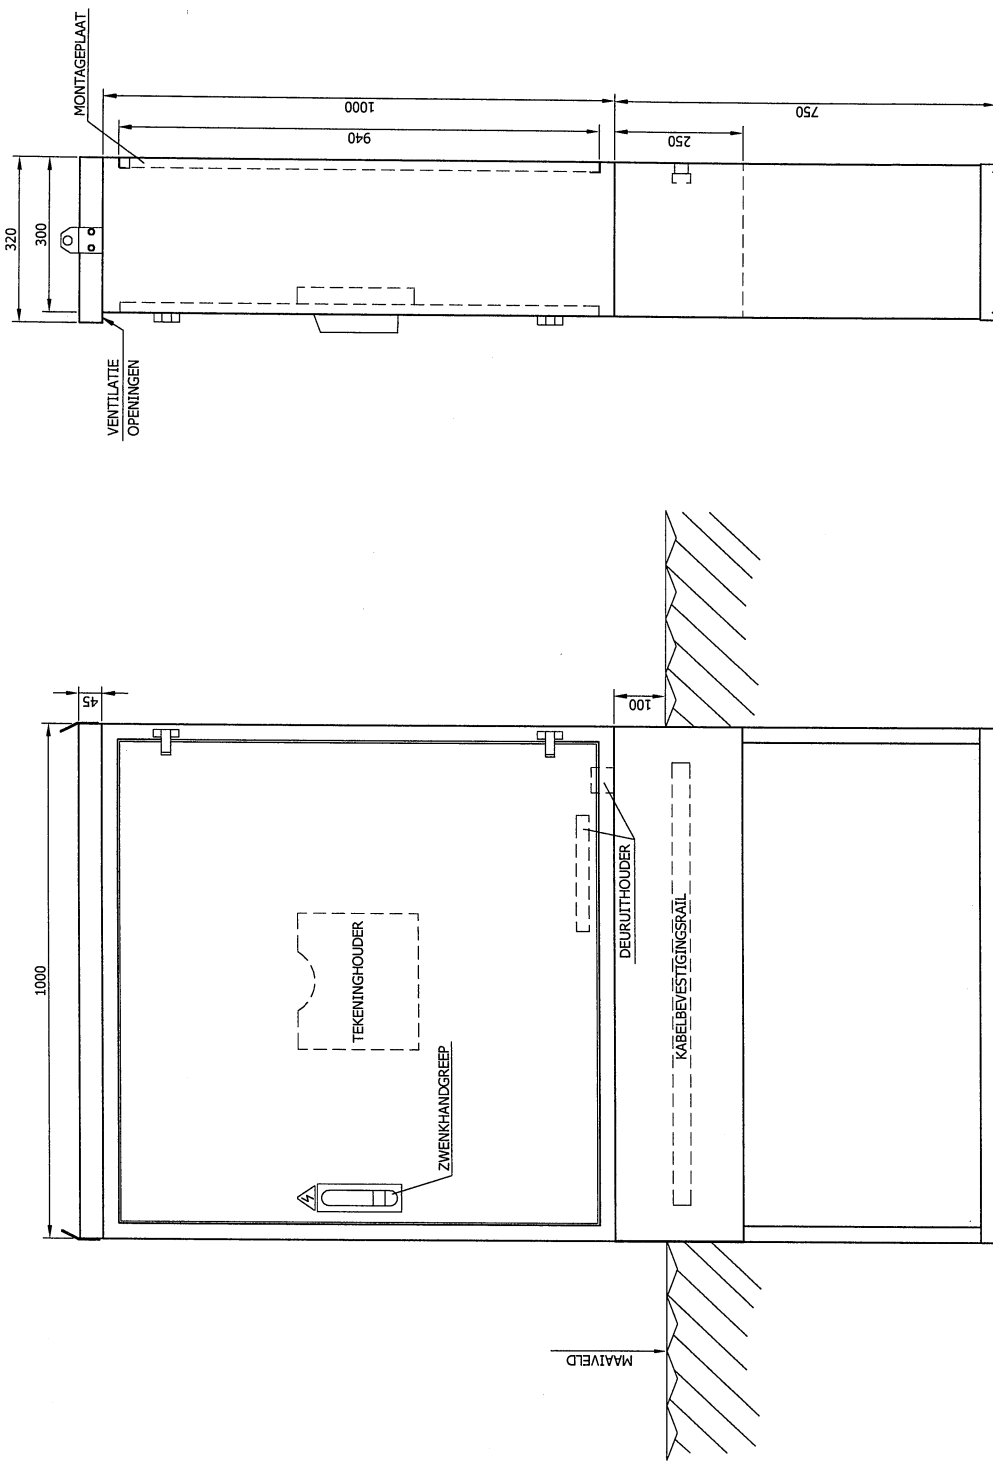

- ALLE MATEN IN mm
- OPLIGGENDE DEURSCHARNIEREN RVS 316L
- DEURUITHOUDERS TOT 90 GRADEN, VERGRENDELD IN OPEN STAND
- ALLE METALEN KASTDELEN GEAARD
- MONTAGEPLAAT BETONPLEX 940 x 920 x 18 mm (HxBxD)
- KUNSTSTOF A4 TEKENINGHOUDER GEMONTEERD OP STIFTEN
- STANDAARD HEVELSTANGENSLOT (3-PUNTSVERGRENDDELING)
- INBRAAKVEREND (WK2) ZAMAK ZWENKSLAT, ZWART GEPOEDERCOAT (ANTI-GRAFFITI), GESCHIKT VOOR HALVE EUROPROFIELCILINDER 40 mm (STANDAARD 10/30), EXCL. LEVERING CILINDER
- KABELBEVESTIGINGSRAIL OBO-BETTERMAN IN INGRAAFSOKKEL
- DEMONTABELE INGRAAFSOKKEL
- DEMONTABEL 4-ZIJDIG AFWATEREND DAK
- STICKER MET LOGO GEVAARLIJKE SPANNING BOVEN ZWENKGREEP DEUR
- DEMONTABELE HJDSOGEN


VOORAANZICHT

ZIJAANZICHT RECHTS

MATERIAAL	RVS 304L
PLAATDIKTE	2 mm
KLEUR	RAL 6009
AFWERKING	GEEN
OPTIES	GEEN

BOSMA & BRONKHORST BV		BOSMA & BRONKHORST BV		BOSMA & BRONKHORST BV	
A. v. BROECKWEG 14 1507BB ZAANDAM		Teh: 075-6531500 Fax: 075-6531501		WWW.BOSMA-BRONKHORST.NL	
E-mail: TEKENKAMER@BOSMA-BRONKHORST.NL		TEK.NR.: 8RI-3FN BU		BLAD: 10	
Onderwerp: KASTAANZICHT		OV MEET- & VERDEELKAST TYPE: 8RI-3FN BU		REV:	
AANK.DAT.: 14-02-2020		A B C D E		REV: 10	
HUID.DAT.: NVT		REVISIE		REV: 10	
PROJ.NR.: NVT		A B C D E		REV: 10	
BOUWJ.: NVT		REVISIE		REV: 10	
CONFIG: NVT		A B C D E		REV: 10	

LEDIGE KAST T.B.V.
ENERGIEMETING

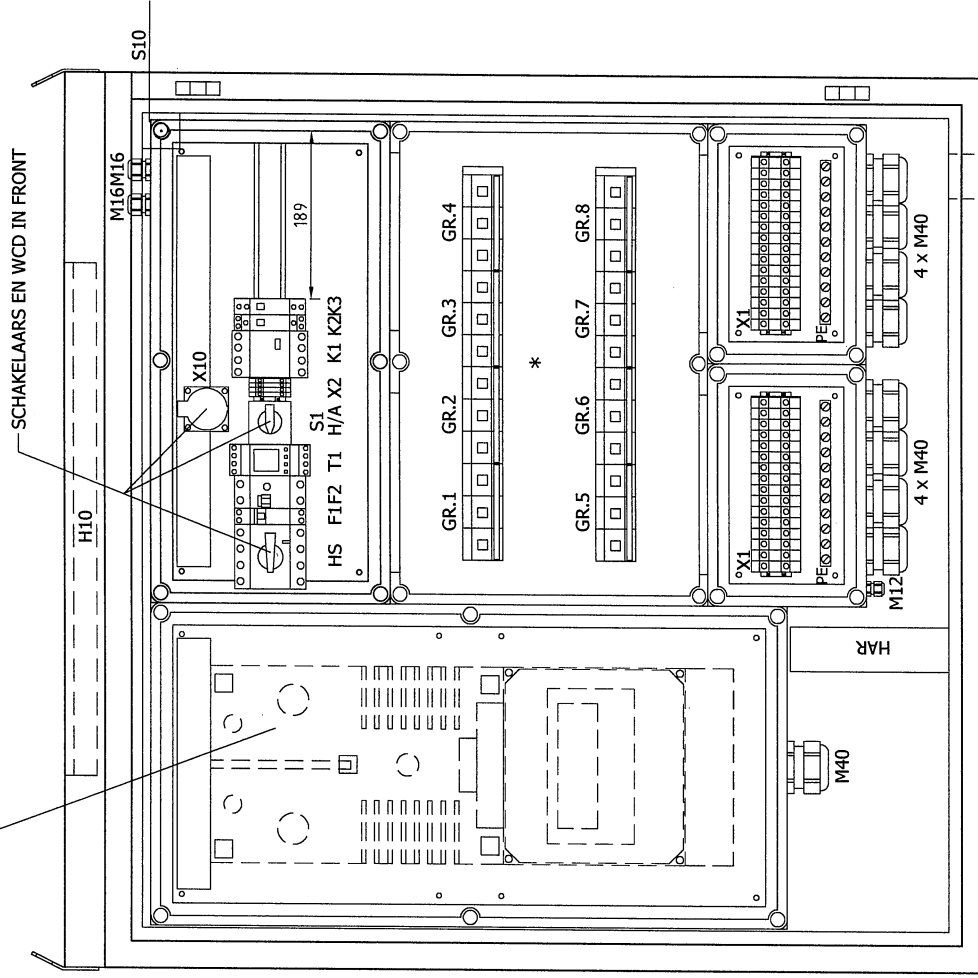

VOORAANZICHT (ZONDER DEUR)

- TEKSTPLATEN, INDIEN NIET ANDERS AANGEGEVEN, WITTE ACHTERGROND MET ZWARTE LETTERS.
- TEKSTPLATEN ZIJN STANDAARD GEPLAKT.
- KASTEN *- GEMARKEERD UITGEVOERD MET SCHARNIERENDE DEKSEL

BOSMA & BRONKHORST BV

A. v. BROEKWEG 14 1507BB ZAANDAM
E-mail: TEKENKAMER@BOSMA-BRONKHORST.NL
Teli: 075-6531500 Fax: 075-6531501
WWW.BOSMA-BRONKHORST.NL




GET.: RG
GEW.: RG
PROJ.NR.:
BOUWJ.:
CONFIG:

AANK.DAT.: 14-02-2020
HUID.DAT.:
SCHAAL: NVT
OPDR.GEV.:
ORDER.NR.:

A B C D E

ONDERWERP:
KASTAANZICHT
OV MEET- & VERDEELKAST TYPE: 8RI-3FN BU
GEMEENTE BUCH

TEK.NR.: 8RI-3FN BU
BLAD: 11
REV:

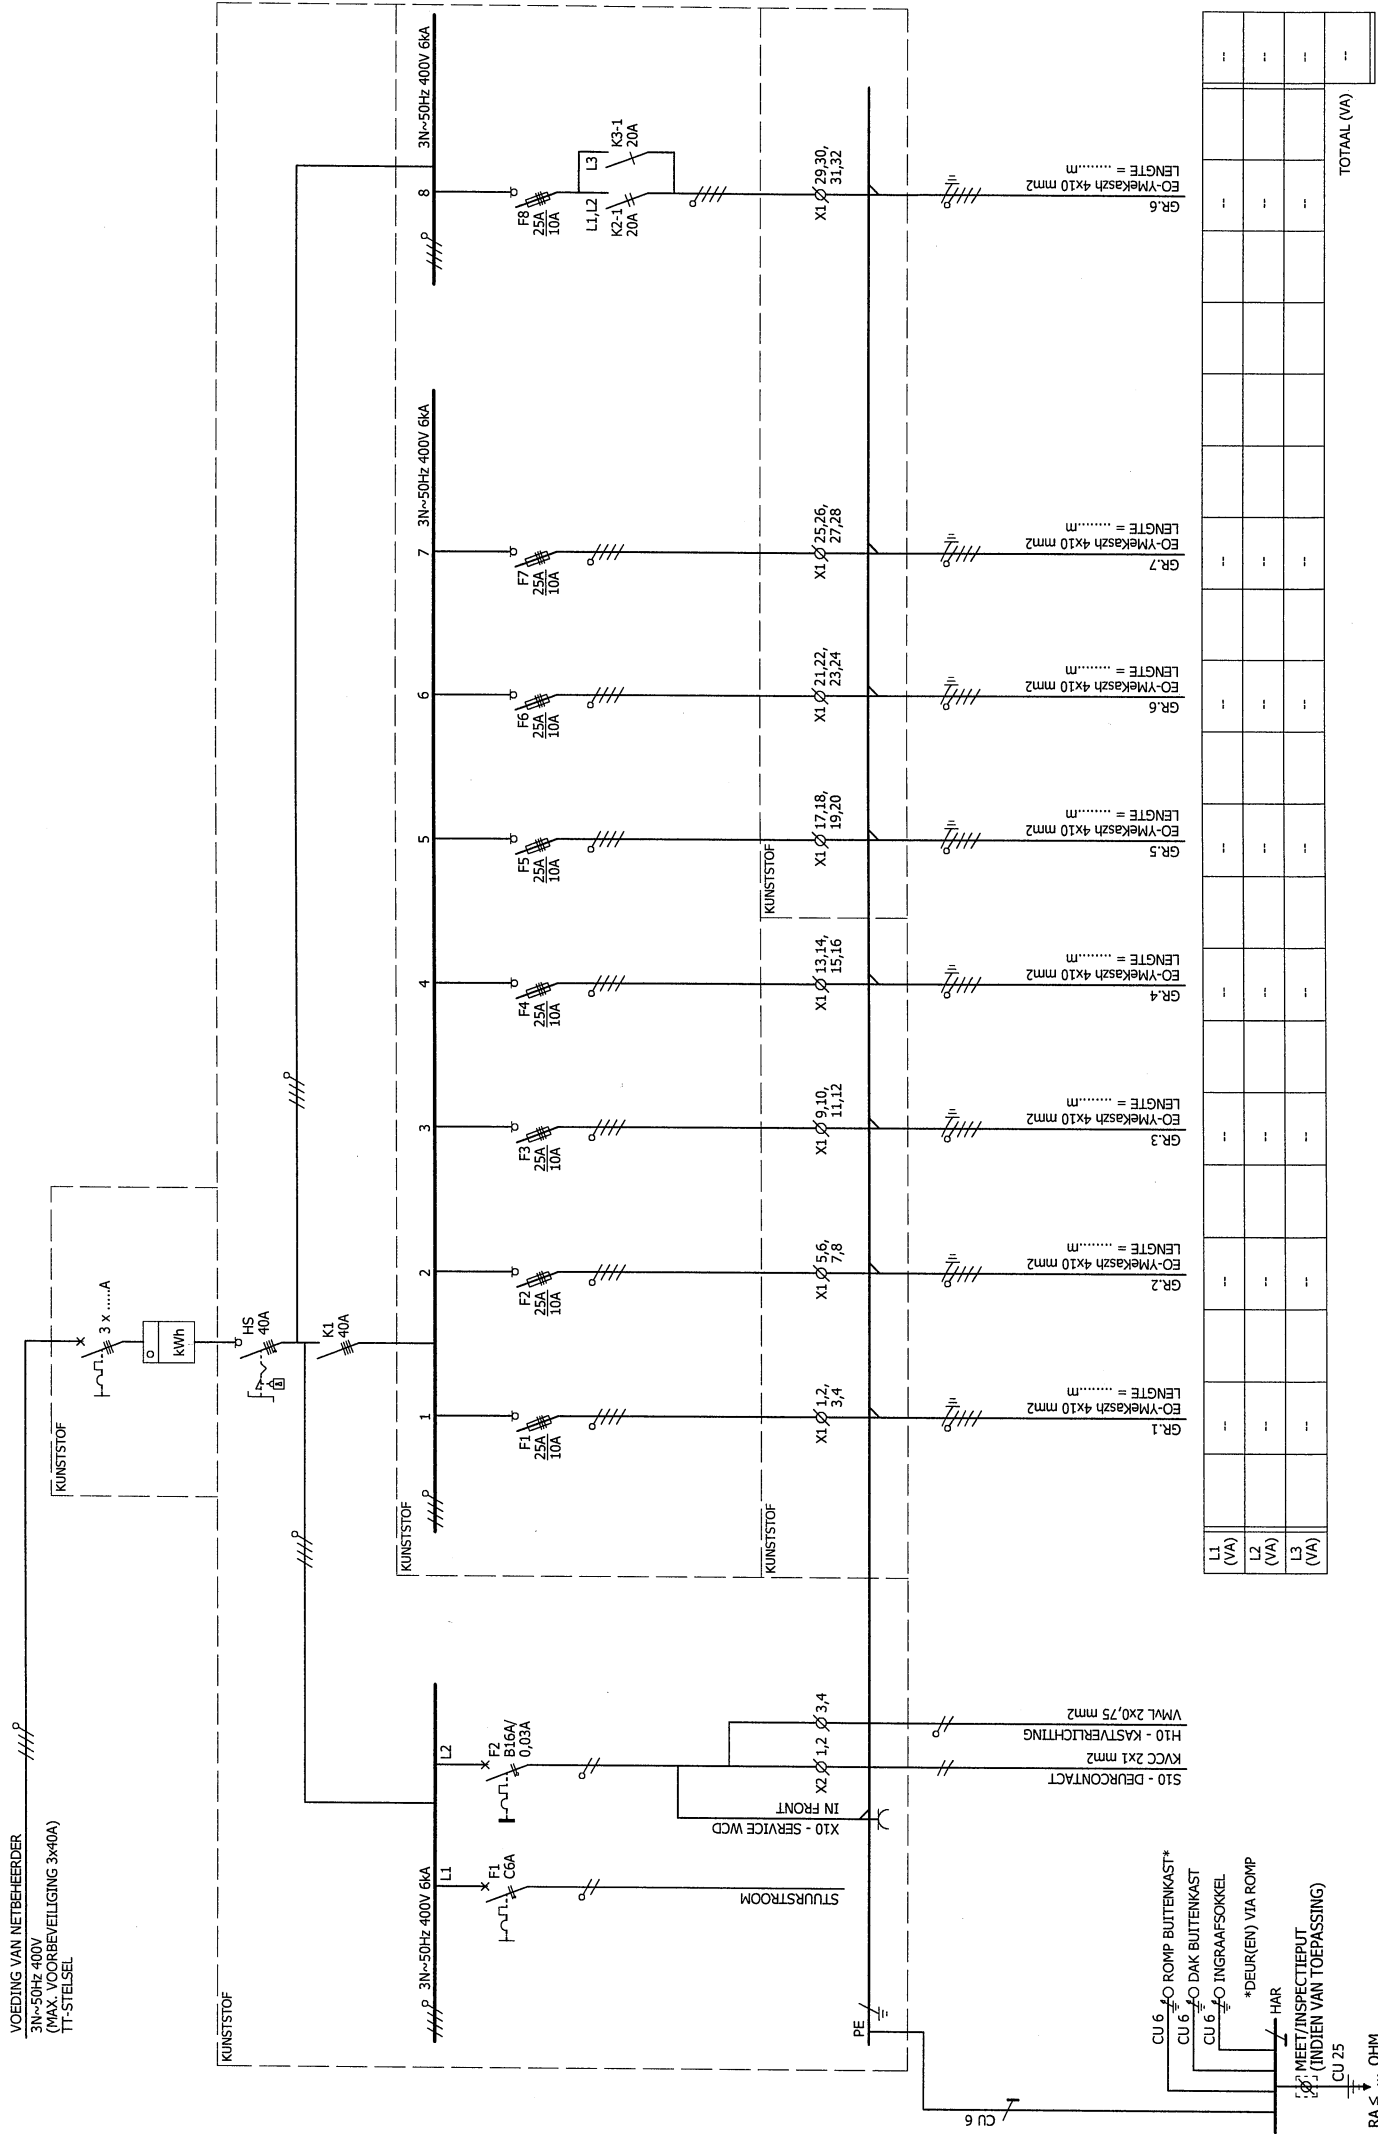

BOSMA & BRONKHORST BV

A. v. BROEKWEG 14 1507BB ZAANDAM
E-mail: TEKENKAMER@BOSMA-BRONKHORST.NL
Tel: 075-6531500 Fax: 075-6531501
WWW.BOSMA-BRONKHORST.NL


GET.:	RG	AANM.DAT.: 14-02-2020
GEW.:	RG	HUID.DAT.:
PROJ.NR.:		SCHAAI: NVT
BOUWJ.:		OPDR.GEV.:
CONETC:		ORFERNR.:

ONDERWERP: **INSTALLATIESHEMA**
OV MEET- & VERDEELKAST TYPE: 8RI-3FN BU
GEMEENTE BUCH

TEK.NR:
8RI-3FN BU

BLAD:	REV:
-------	------

1	2	3	4	5	6	7	8	9	10	11	12	13	14	15	16
	OPENBARE		OPENBARE		OPENBARE		OPENBARE		OPENBARE		OPENBARE		OPENBARE		
	VERLICHTING		VERLICHTING		VERLICHTING		VERLICHTING		VERLICHTING		VERLICHTING		VERLICHTING		
	GROEP 1		GROEP 2		GROEP 3		GROEP 4		GROEP 5		GROEP 6		GROEP 7		

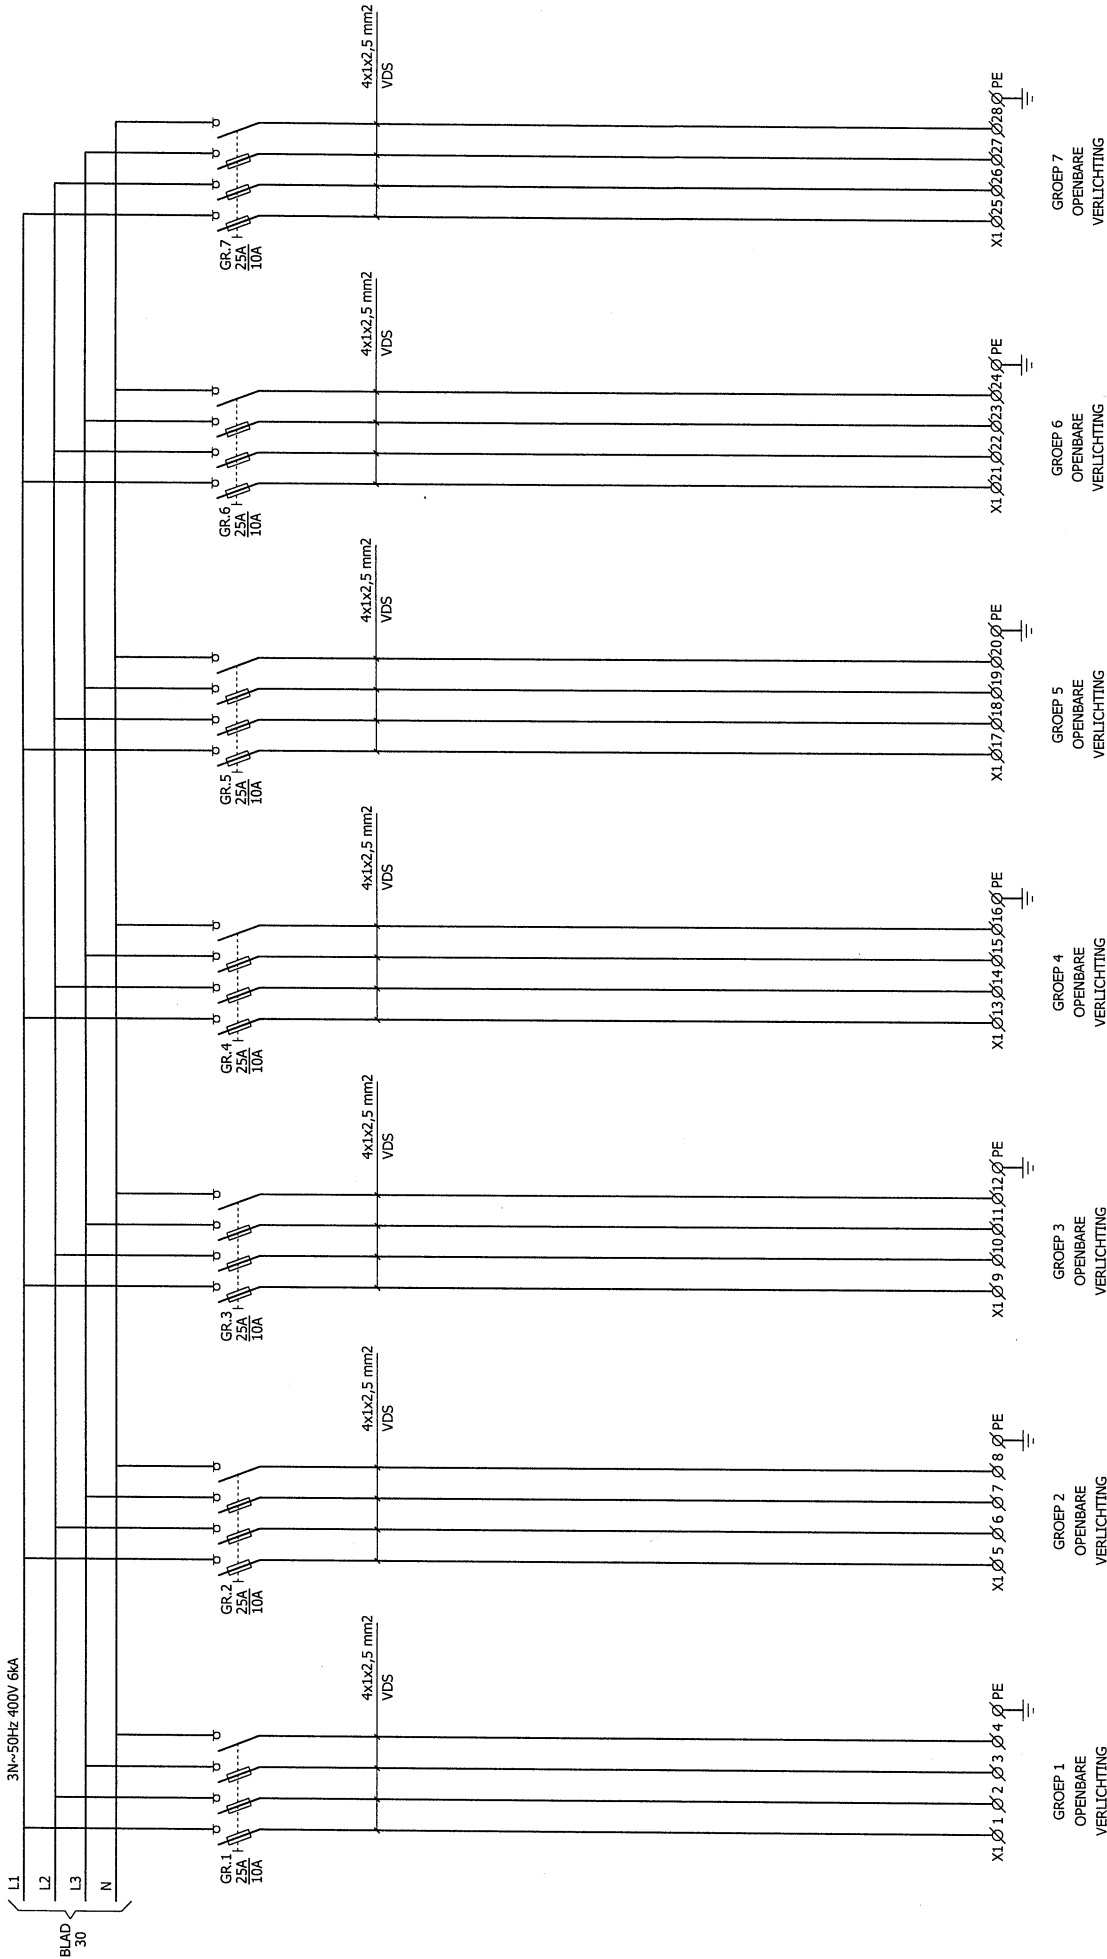

BOSMA & BRONKHORST BV					STROOMKRINGSCHEMA					8RI-3FN BU				
A. v. BROEKWEG 14 1507BB ZAANDAM					OV MEET- & VERDEELKAST TYPE: 8RI-3FN BU					TEK.NR:				
E-mail: TEKENKAMER@BOSMA-BRONKHORST.NL					SCHAAL: NVT					BLAD: 31				
Tel: 075-6531500 Fax: 075-6531501					OPDR.GEV.:					REV:				
WWW.BOSMA-BRONKHORST.NL					BOUWJ.:					GEMEENTE BUCH				
					ORDERNR.:									
					AANM.DAT.: 14-02-2020					ONDERWERP:				
					GET.: RG					A				
					GEW.: RG					B				
					PROJ.NR.:					C				
					BOUWJ.:					D				
					CONFIG:					E				

[illegible]

[illegible]