


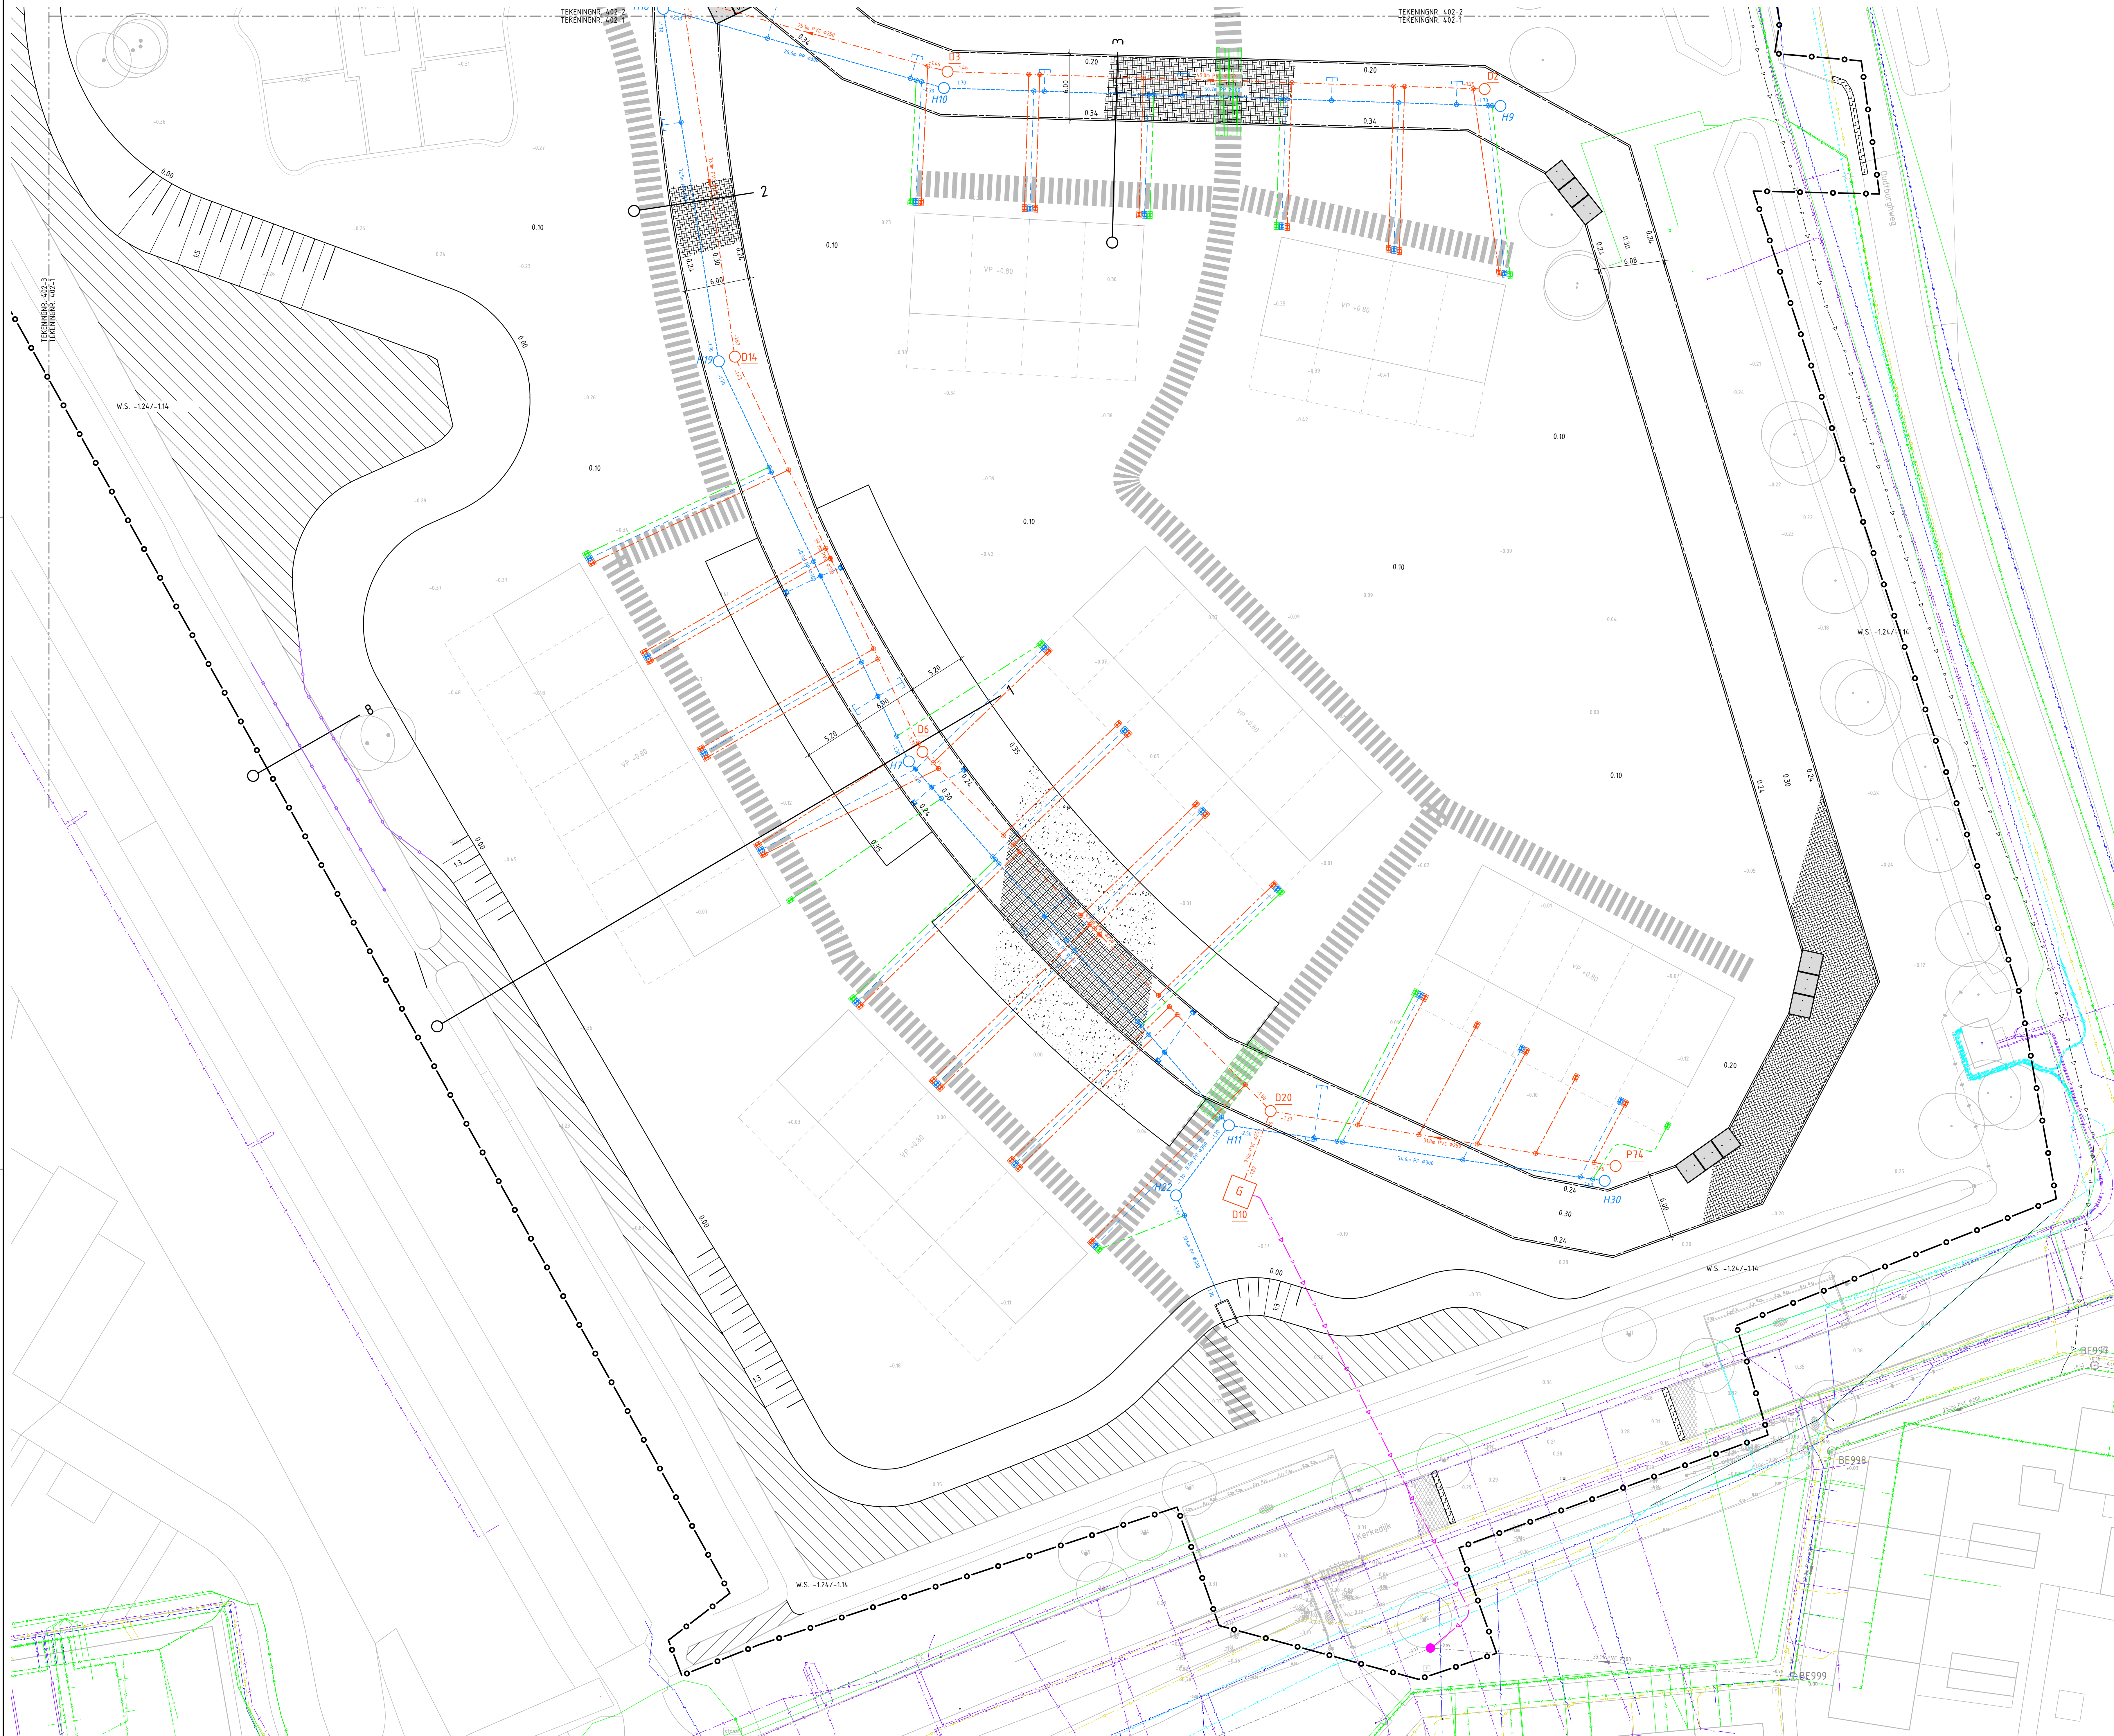

	ONTGRAVEN WATERGANG		AANBRENGEN BLDPMARKERING VAN WEZENVERF
	DIEPE WATERGANG		AANBRENGEN HAAKENTANDTEGEL 50x50x40mm
	AANBRENGEN BETONSTRAATSTENEN KERFOPMAAT IN BLDPVERBAND, OP 50mm STRAATZAND, 200mm HENGGRANULAAT EN 50mm ZAND		AANBRENGEN BLDPMARKERING MET ZWART, 50x50x40mm
	AANBRENGEN BETONSTRAATSTENEN KERFOPMAAT (HEDERBOU) IN KEFVERBAND, KLEUR GRIS, OP 50mm STRAATZAND, 300mm HENGGRANULAAT EN 50mm ZAND		AANBRENGEN PLETSCHEAFMARKERING MET WITTE, 50x50x40mm, KLEUR WIT, H.O. 300mm
	AANBRENGEN 400mm HENGGRANULAAT OP 50mm ZAND		AANBRENGEN STOPBORD B01
	AANBRENGEN BETONTEGEL 30x30x40mm, KLEUR ROOD, H.O. 100mm, OP 50mm STRAATZAND, 300mm HENGGRANULAAT EN 50mm ZAND		AANBRENGEN VOORRANGSBORD B06 INCL. BORD B02 + B03 EN BORD 'PAS OP FIETSEN'
	AANBRENGEN BETON DIKER 800mm, B.O.B. -1.15 m.p., MET AFGESCHUINDE UITWETEN		AANBRENGEN BORD J31 EN BORD 'LET OP KRUISEND BOUWVERKEER'
	AANBRENGEN INDUSTRIELAT 20x20x40mm, OP 50mm STRAATZAND, 300mm HENGGRANULAAT EN 50mm ZAND		AANBRENGEN GASPIJLER 2.00m H.O.
	AANBRENGEN HOUTEN DAMWAND, LICHTE 5.00m, B.O.B. -1.15 m.p., OP 50mm STRAATZAND, 300mm HENGGRANULAAT EN 50mm ZAND		AANBRENGEN HENGSPANNING (N.T.B.) D.V.V. GESTUURDE BORING
	AANBRENGEN OPSLUITBAND 10x1200mm		AANBRENGEN MANTELBUIZEN 60 PER DIVOERTER
	AANBRENGEN OPSLUITBAND PPHAAAL 10x1500mm, KLEUR GRIS		AANBRENGEN ZAND T.B.V. NUTSTRACE, BREEDTE 2.35m
	AANBRENGEN VWA RIOL, INCL. MATERIAAL, DIAMETER EN B.O.B.		TOEKOMSTIGE HOOFDE
	AANBRENGEN VWA INSPECTIEPUT MET PUTNUMMER PP 400mm		BESTAANDE BOP
	AANBRENGEN DT RIOL, INCL. MATERIAAL, DIAMETER EN B.O.B.		BESTAANDE PUT
	AANBRENGEN DT INSPECTIEPUT MET PUTNUMMER, OP 400mm		BESTAAND RIOL
	AANBRENGEN DT INSPECTIEPUT BETON 10x1500mm MET PUTNUMMER		BESTAANDE HOOFDE
	AANBRENGEN GEHAAL		LOCATIE DWARSPROFIEL
	AANBRENGEN STRAATKROOK 45x1500mm		WERKINGS
	AANBRENGEN RWA RUIS-/REKKANALISATIE #125mm		DATAKABEL
	AANBRENGEN RWA HUISAANSLUITING #125mm		LAAGSPANNING
	AANBRENGEN DRAIN HUISAANSLUITING P.V. #125mm		HOOFSPANNING
	AANBRENGEN PWA ONTSTOPPINGSPUT		HOOFSPANNING
	AANBRENGEN VWA ONTSTOPPINGSPUT		HOOFSPANNING
	AANBRENGEN DRAINAGE ONTSTOPPINGSPUT		HOOFSPANNING
	AANBRENGEN RWA INLAAT MET 1-STUK #125mm		HOOFSPANNING
	AANBRENGEN RWA INLAAT MET BOCHT #125mm		HOOFSPANNING
	AANBRENGEN RWA INLAAT MET BOCHT #125mm		HOOFSPANNING
	AFLOPEN RIJSAANSLUITING #125mm		HOOFSPANNING
	AANBRENGEN ONTVANGINGSPUT PERSLEIDING PP 400mm, ZIE DETAIL		HOOFSPANNING
	AANBRENGEN PERSLEIDING #110mm D.V.V. GESTUURDE BORING		HOOFSPANNING
	AANBRENGEN UITSTROOMBAK, ZIE DETAIL		HOOFSPANNING
	AANBRENGEN HAAKENTAND MARKERING VAN WEZENVERF		HOOFSPANNING



Maten in meters, tenzij anders aangegeven
Materialen in millimeters
Aangegeven in meters i.o.v. N.A.P.

Gemeente Bergen
Parck de Beek
Bouwnijp maken
Bovenaanzicht

Projectnummer	Tekeningnummer	Version	Datum van uitgave	Oorspronkelijke	Contractnummer
51010672	402	2	12-01-2024	Bestekontwerp	
Blad	Van	Schaal	Formaat	Kontor	Alkmaar
1	3	1:200	A0-L (ISO)		M.P.

WWW.SWECO.NL
© Sweco Nederland B.V. Alle rechten voorbehouden

SWECO