

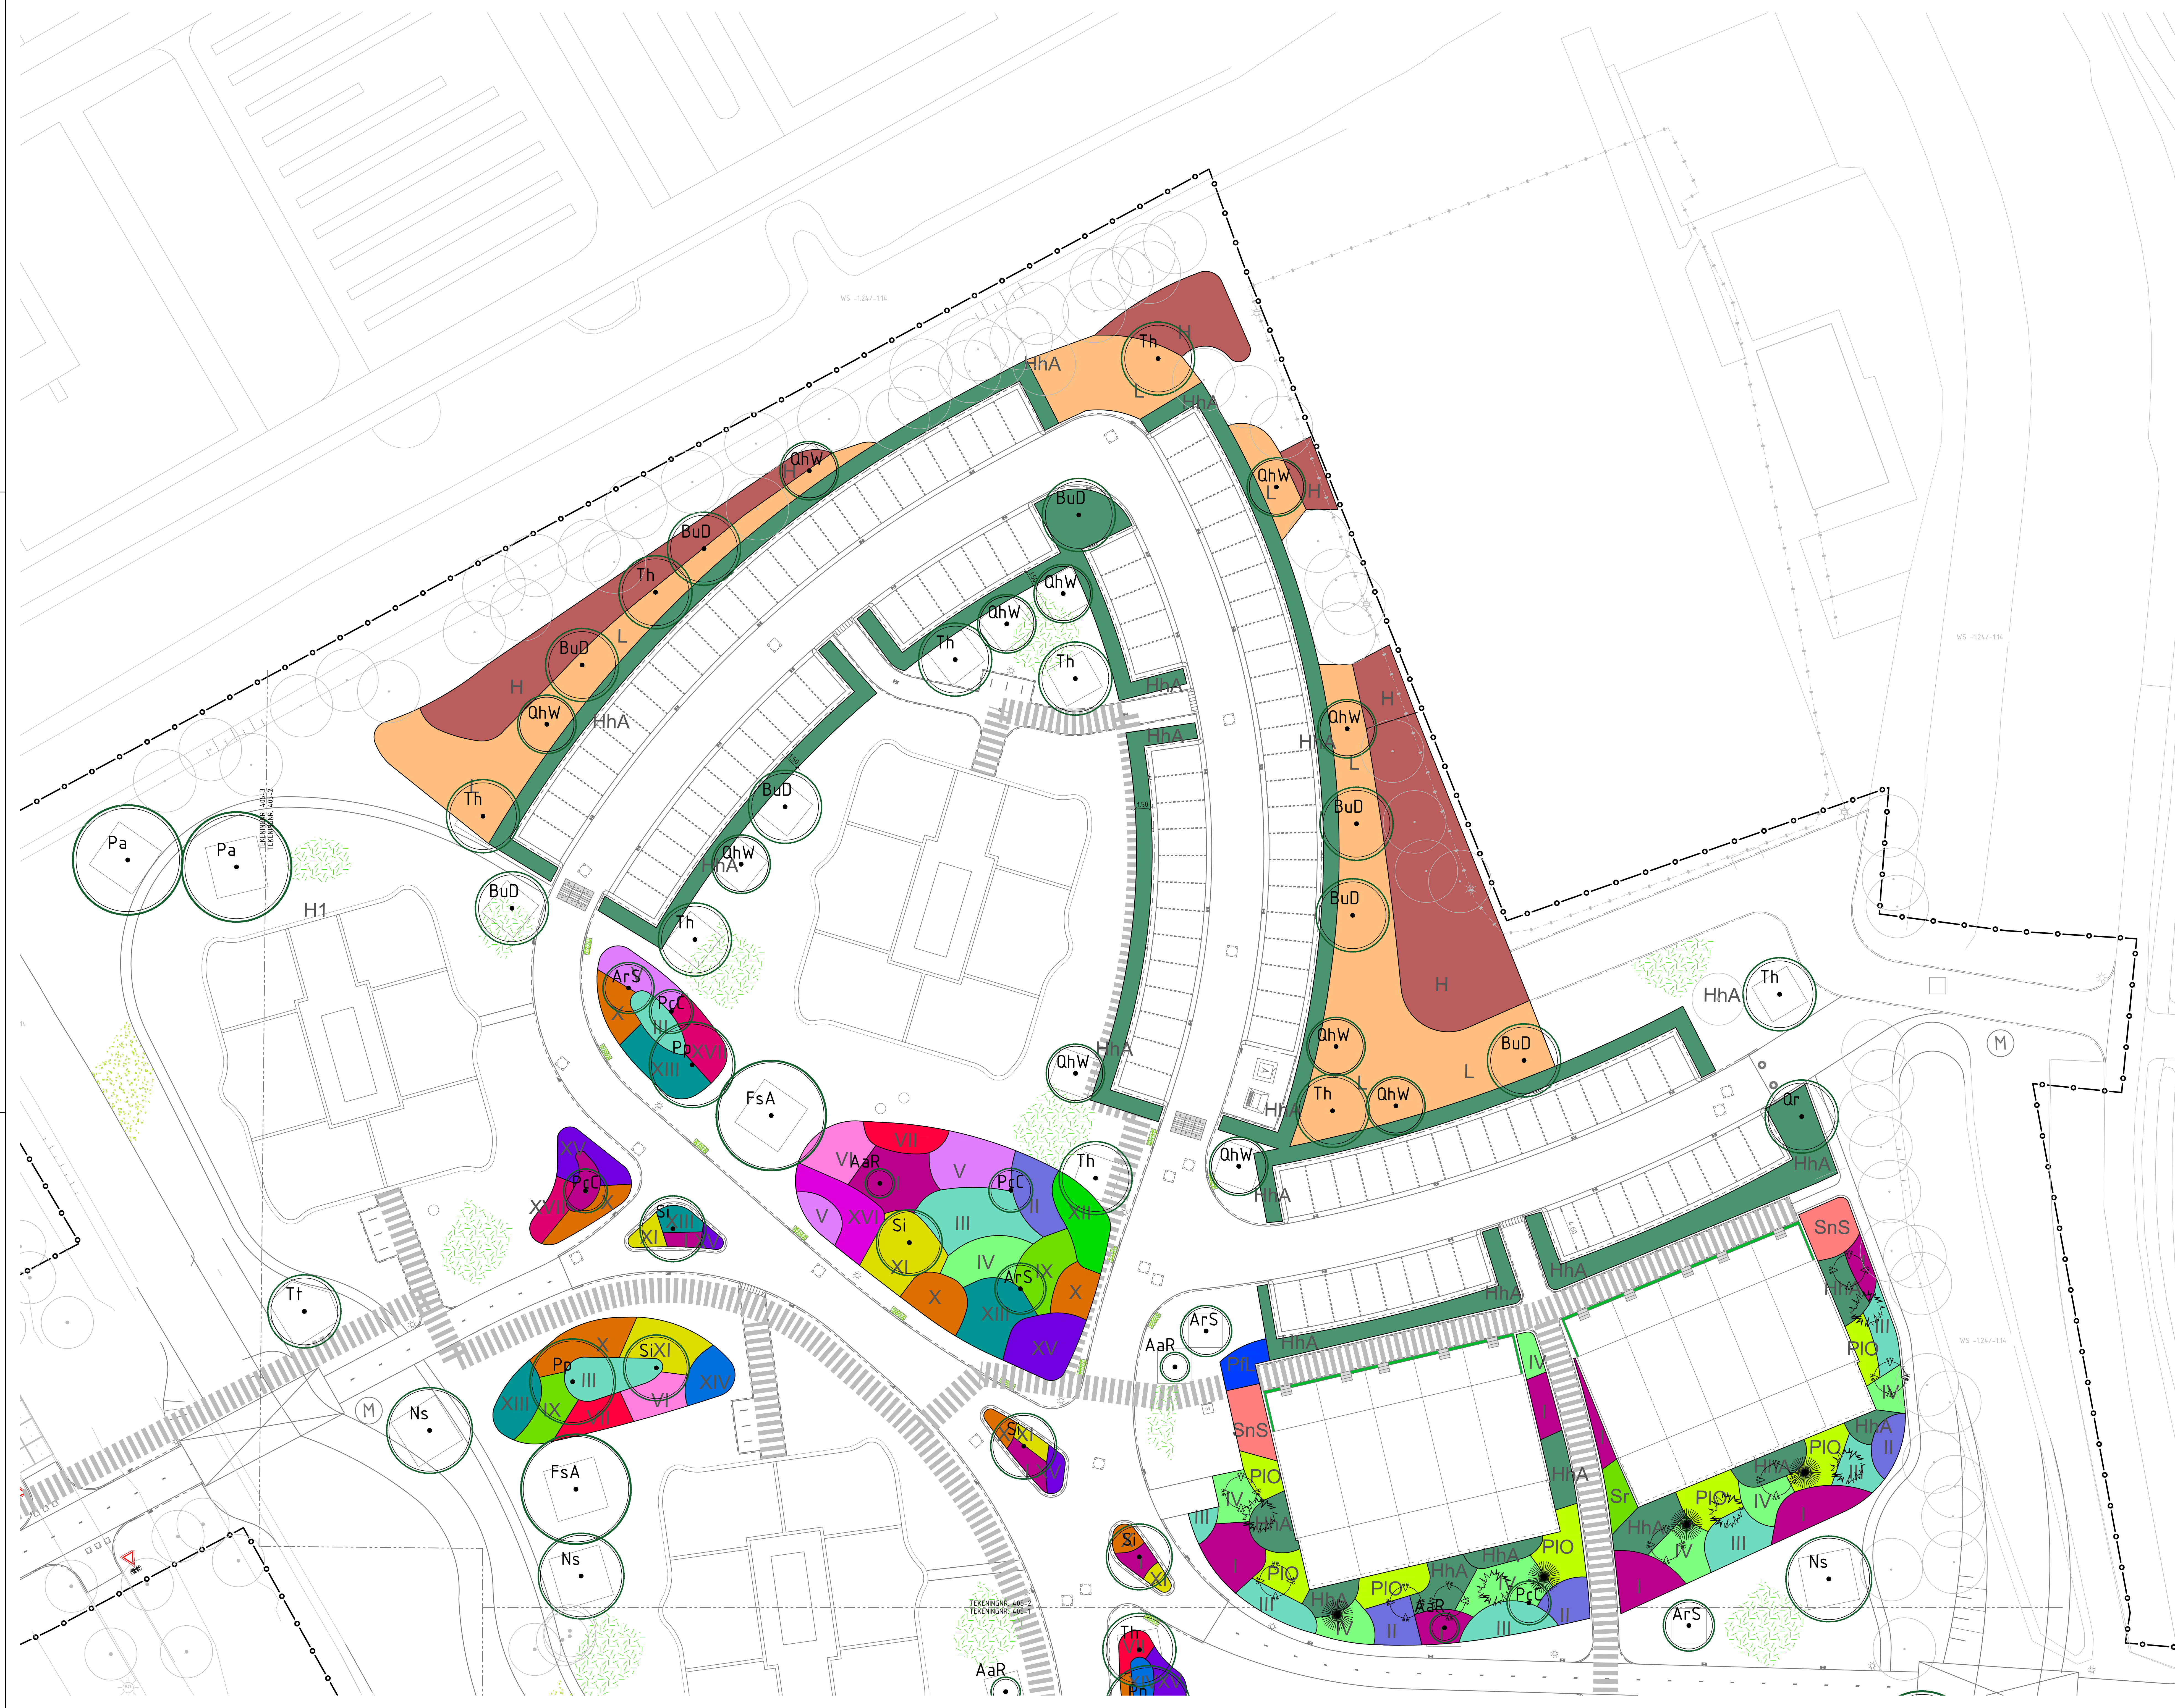


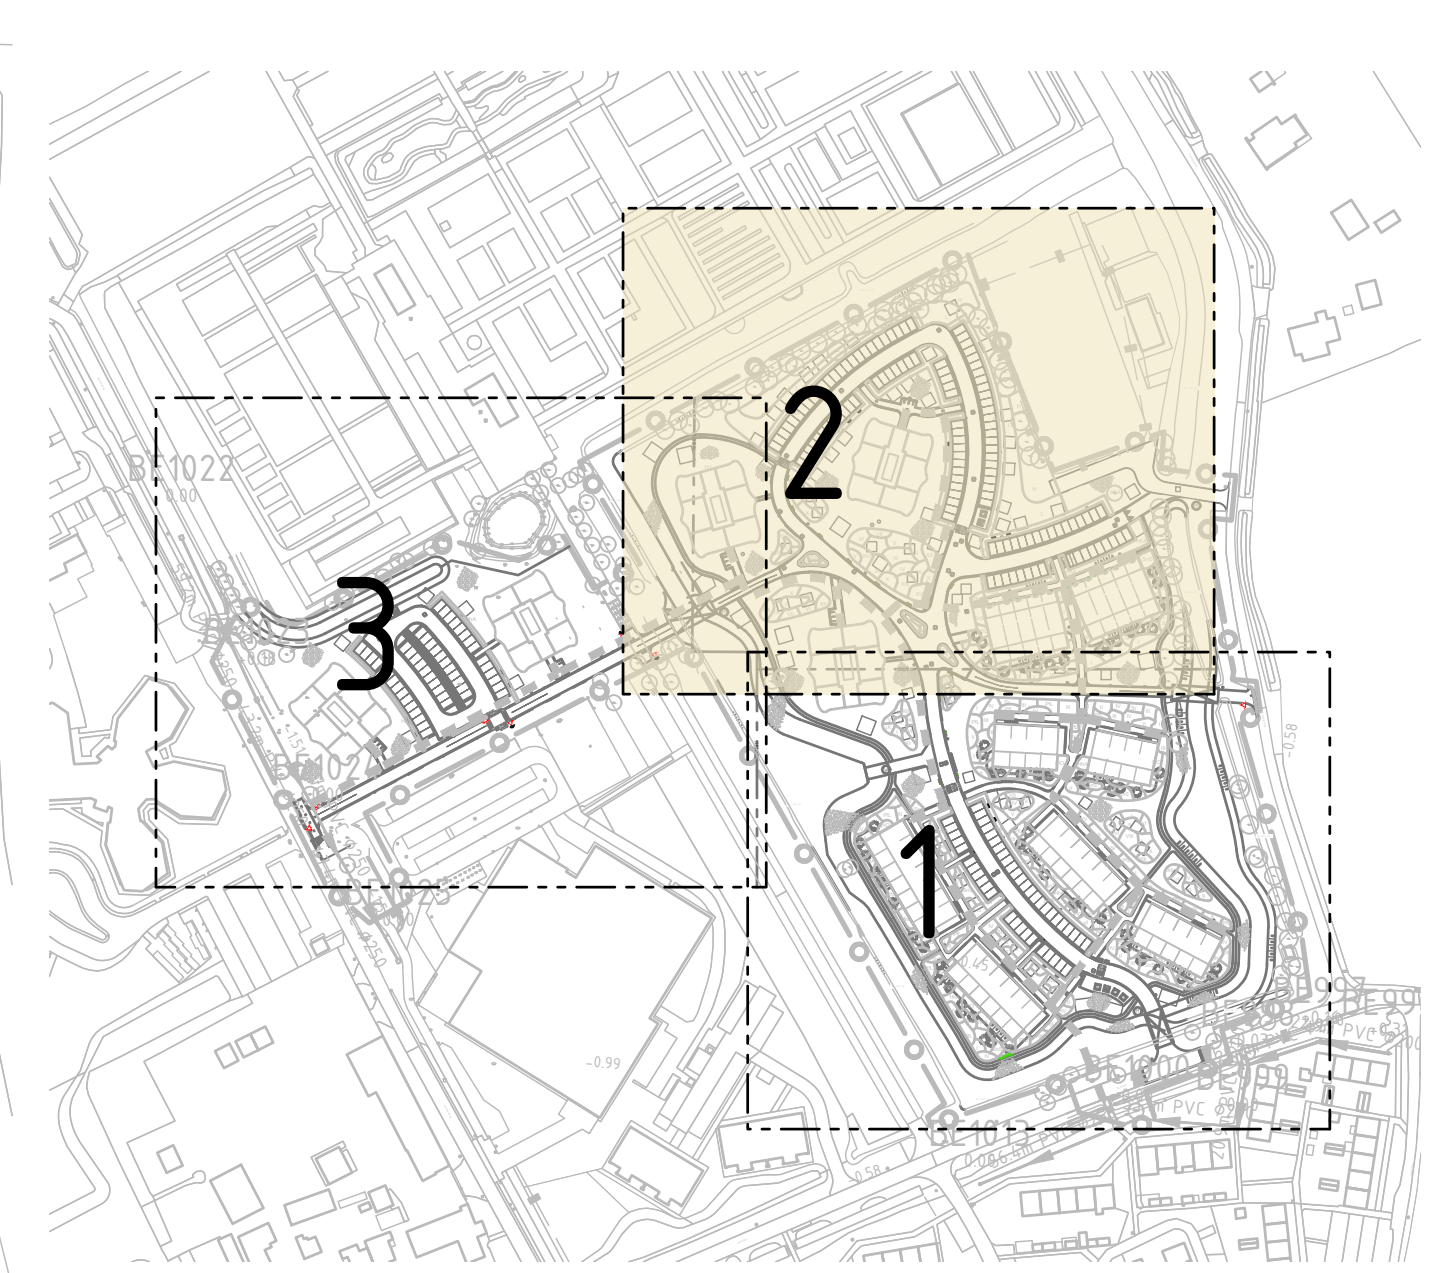

VERKLARING			
	AANBRENGEN BOOM TILIA TOPIRENSIS 'VARSAGENS'		AANBRENGEN VAREBELANTING PARSONA 'ROTDEE'
	AANBRENGEN BOOM GUELGUS 'RODUR'		AANBRENGEN VAREBELANTING BUDLEYA 'DAVEN' NANNIE BLUE
	AANBRENGEN BOOM BETULA PENDULA		AANBRENGEN VAREBELANTING SPIRAEA BETULIFOLIA 'TOR'
	AANBRENGEN BOOM PRUNUS 'HUPH'		AANBRENGEN VAREBELANTING ASTRANTIA 'MAJOR' 'ROEDLAND'
	AANBRENGEN BOOM FAJAS SYLVATICA 'ATROPURPUREX'		AANBRENGEN VAREBELANTING HYDRICOLIS 'TORANA'
	AANBRENGEN BOOM NYSSA SYLVATICA		AANBRENGEN VAREBELANTING NETEPA X FAASSEMI
	AANBRENGEN BOOM SORBUS INTERMEDIA		AANBRENGEN VAREBELANTING LYTHRUM SALICARIA
	AANBRENGEN BOOM TILIA HORNEMANA		AANBRENGEN VAREBELANTING ANDROMEDA HYDRANGEA 'SIEBERT'
	AANBRENGEN BOOM ACER RUBRUM 'SUN VALLEY'		AANBRENGEN VAREBELANTING GERANIUM 'ROZANNE'
	AANBRENGEN BOOM APFELANDER ARBOREA 'ROHN LILY'		AANBRENGEN VAREBELANTING SEQUOIA 'NATIONALE'
	AANBRENGEN BOOM PYRUS EUILLIPEA 'CHARTCEER'		AANBRENGEN VAREBELANTING ACTEA LATIFOLIOSA 'LADY IN BLACK'
	AANBRENGEN BOOM PARODITA PURPUREA		AANBRENGEN VAREBELANTING RUDECKIA POLSKA GOLDSTROM
	AANBRENGEN BOOM BETULA ULTUS 'DOORENBOS'		AANBRENGEN VAREBELANTING PSEUDARIA APPELXKALKI 'USAN'
	AANBRENGEN BOOM GUELGUS X HIRPACIA 'WAGENINGEN'		AANBRENGEN VAREBELANTING SALVIA NEMOROSA 'ZONEDAGSEL'
	AANBRENGEN SOLTAIRE HEESTER APFELANDER LAMARCOI		AANBRENGEN VAREBELANTING GAURA 'VANDERPEER'
	AANBRENGEN SOLTAIRE HEESTER CORNUS PANS		AANBRENGEN VAREBELANTING EUTHYALIA X PARFURIA
	AANBRENGEN SOLTAIRE HEESTER ILEX AQUIFOLIUM		AANBRENGEN GAZON BARENBERG WATER SAYER MET WITTE LALIE
	AANBRENGEN HEESTELS HEDEIRA HELIX 'ARDORESCENS'		AANBRENGEN GAZON BLOEMRIJK GRASLANDHEIDEN
	AANBRENGEN HEESTELS PRUNUS LAURICEDATUS 'SITTO LUYKEN'		BESTAANDE BOOMEN
	AANBRENGEN HEESTELS SALIX REPENS		WIEGENBOM
	AANBRENGEN HEESTELS POTENTILLA FRUTICOSA 'LOVELY PINK'		
	AANBRENGEN HEESTELS SPIRAEA HYDRANGEA 'DONDROUM'		
	AANBRENGEN ROOSPLANTANTON - ANGLANDER LAMARCOI (13.10) - ILEX AQUIFOLIUM (13.10) - CUSCUTTA EPHEMERAE (13.10) - CORNUS FLAVULA (13.10) - DRACOPIS PANDORA (13.10)		
	AANBRENGEN ROOSPLANTANTON - EUPHORBIA HYDRANGEA (13.10) - ILEX AQUIFOLIUM (13.10) - PRUNUS SPINOSA (13.10)		
	AANBRENGEN VAREBELANTING DEUTZIA GRACILIS 'NANNO'		

 

Definitieve locaties binnen bij woningen afhankelijk van huisaansluitingen rietslang
 Meter in meters, tenzij anderszins aangegeven
 Materialen in millimeters
 Hoogtematen in meters t.o.v. N.A.P.


 Schaal: 1:200
A Gepubliceerd

Plaatsnaam		Verenig.		Datum van afsluiten		Onderwerp		Contractnummer	
Gemeente Bergen		2		12-01-2024		Bestelomschrijving			
Park de Beeck		Formaat		Kantoor		M.P.		Ged.	
Onderverd.		A0-L (ISO)		Alkmaar					
Groenplan									

Projectnummer		Tekeningsnummer		Versie		Datum van afsluiten		Onderwerp		Contractnummer	
51010672		405		2		12-01-2024		Bestelomschrijving			
Blz	Van	Yen	Schaal	Formaat		Kantoor		M.P.		Ged.	
2	3	Van	1:200	A0-L (ISO)		Alkmaar					

www.sweco.nl
 © Sweco Nederland B.V. Alle rechten voorbehouden

