



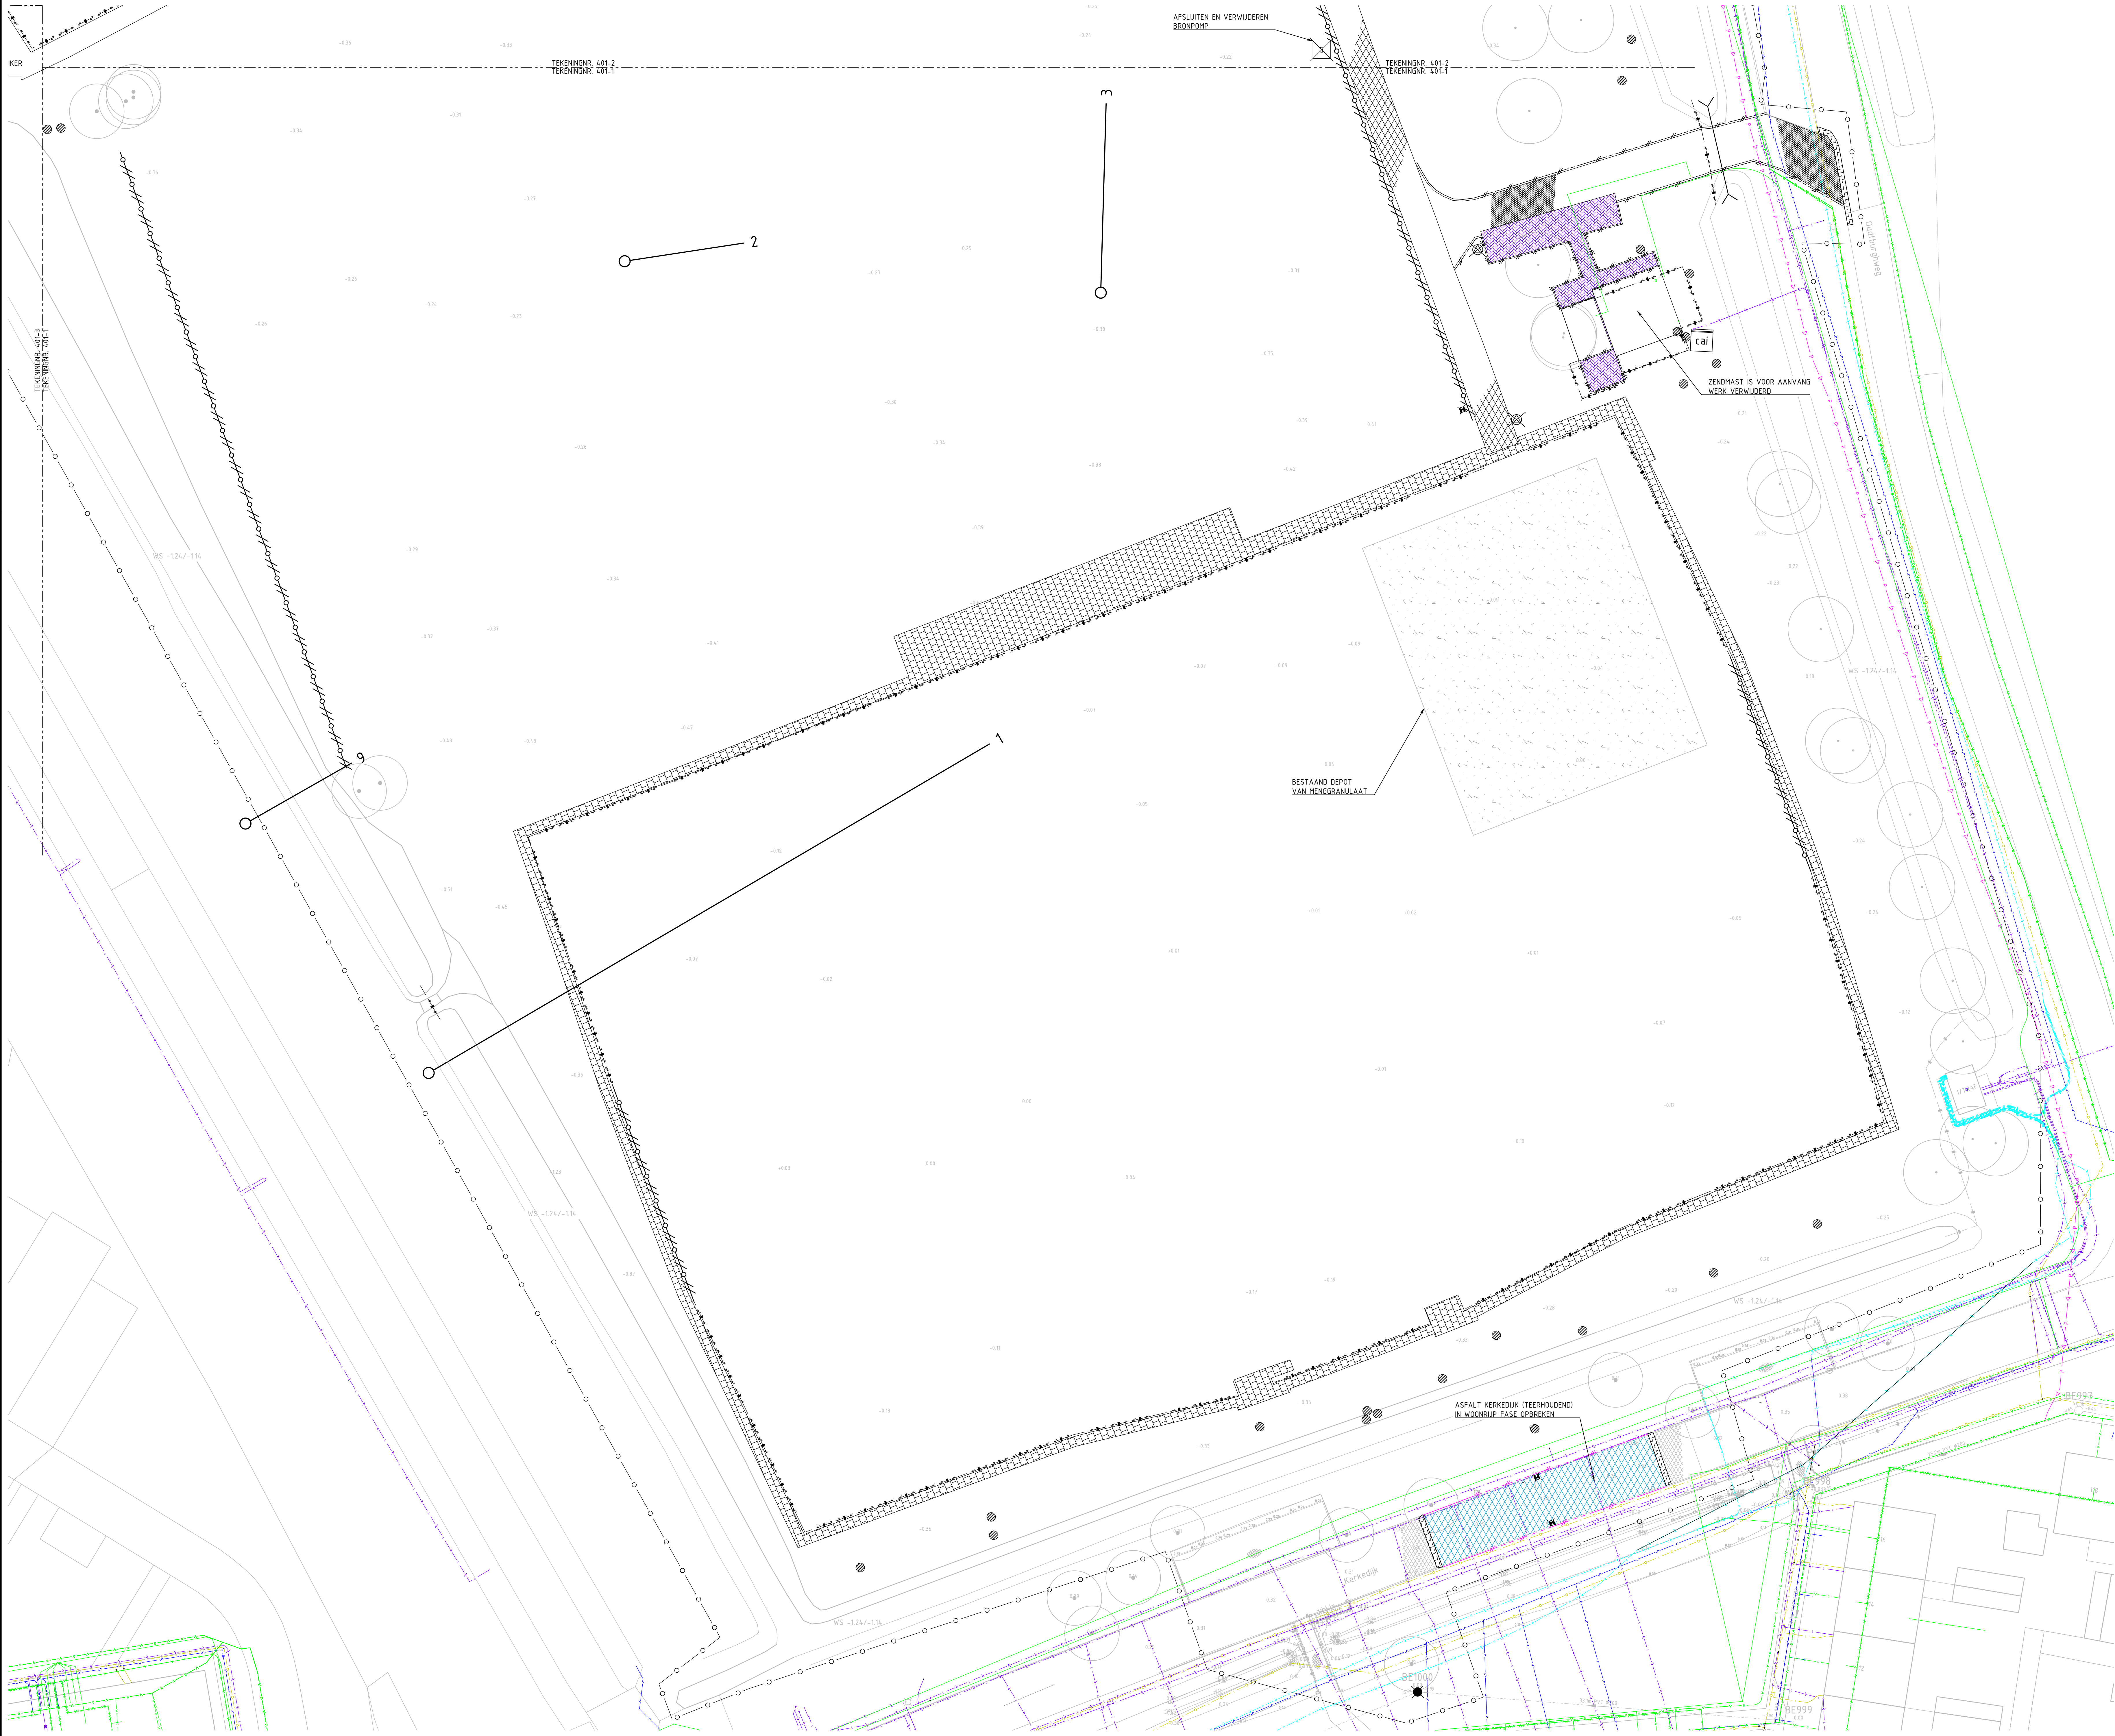

VERKLARING

	VERWIJDEREN BETONSTRAATSTENEN KEELMAAT, KLEUR GRIS		VERWIJDEREN BORD B04
	VERWIJDEREN BETONSTRAATSTENEN KEELMAAT, KLEUR GRIS		VERWIJDEREN BORD B05
	VERWIJDEREN STRAATSTENEN KEELMAAT		VERWIJDEREN BORD B06
	VERWIJDEREN STRAATSTENEN KEELMAAT		VERWIJDEREN BORD B07
	VERWIJDEREN BETONGEGELS 300x160x50mm, KLEUR GRIS		VERWIJDEREN BORD B08
	VERWIJDEREN BETONGEGELS 300x160x50mm, KLEUR ROOD		VERWIJDEREN BORD B09
	VERWIJDEREN ASFALT, TERVUL INCL. FUNDING		VERWIJDEREN BORD B10
	VERWIJDEREN ASFALT, TERVUL INCL. FUNDING		VERWIJDEREN BORD B11
	AANBRENGEN TRAPPIES BREED 80cm		VERWIJDEREN BORD B12
	VERWIJDEREN BOSPLANTSOEN		VERWIJDEREN BORD B13
	VERWIJDEREN THOTTBAND 100/50x250mm		VERWIJDEREN BORD B14
	VERWIJDEREN OPSLUITBAND 100x250mm		VERWIJDEREN BORD B15
	VERWIJDEREN OPSLUITBAND 100x250mm		VERWIJDEREN BORD B16
	VERWIJDEREN DUWER BETON Ø100mm TENZU ANDERS VERRELD		VERWIJDEREN BORD B17
	VERWIJDEREN PALEMU VAN PERKOPALEN		VERWIJDEREN BORD B18
	VERWIJDEREN BALLENGER/HER		VERWIJDEREN BORD B19
	VERWIJDEREN VERWERK		VERWIJDEREN BORD B20
	VERWIJDEREN BANK		VERWIJDEREN BORD B21
	VERWIJDEREN KUNSTSTOP PAAL		VERWIJDEREN BORD B22
	VERWIJDEREN STALEN PAAL		VERWIJDEREN BORD B23
	VERWIJDEREN FETSEWIEK		VERWIJDEREN BORD B24
	VERWIJDEREN VERKEERSTEGEL BLOK 500x500mm		VERWIJDEREN BORD B25
	VERWIJDEREN VERKEERSTEGEL HAIENTAND 500x500mm		VERWIJDEREN BORD B26
	VERWIJDEREN KUNSTSTOP PUT Ø800mm		VERWIJDEREN BORD B27
	VERWIJDEREN STRAATKOLK		VERWIJDEREN BORD B28
	VERWIJDEREN INSPECTIEPUT		VERWIJDEREN BORD B29
	VERWIJDEREN CAI-KAST DOOR DEREN		VERWIJDEREN BORD B30
	VERWIJDEREN GRIJPELPAKKEERDE VAN THERMOPLAST		VERWIJDEREN BORD B31
	VERWIJDEREN BLOKPAKKEERDE VAN THERMOPLAST		VERWIJDEREN BORD B32
	VERWIJDEREN HAIENTANDPAKKEERDE VAN THERMOPLAST		VERWIJDEREN BORD B33
	VERWIJDEREN LICHTMAST		VERWIJDEREN BORD B34
	VERWIJDEREN BORD B03		VERWIJDEREN BORD B35

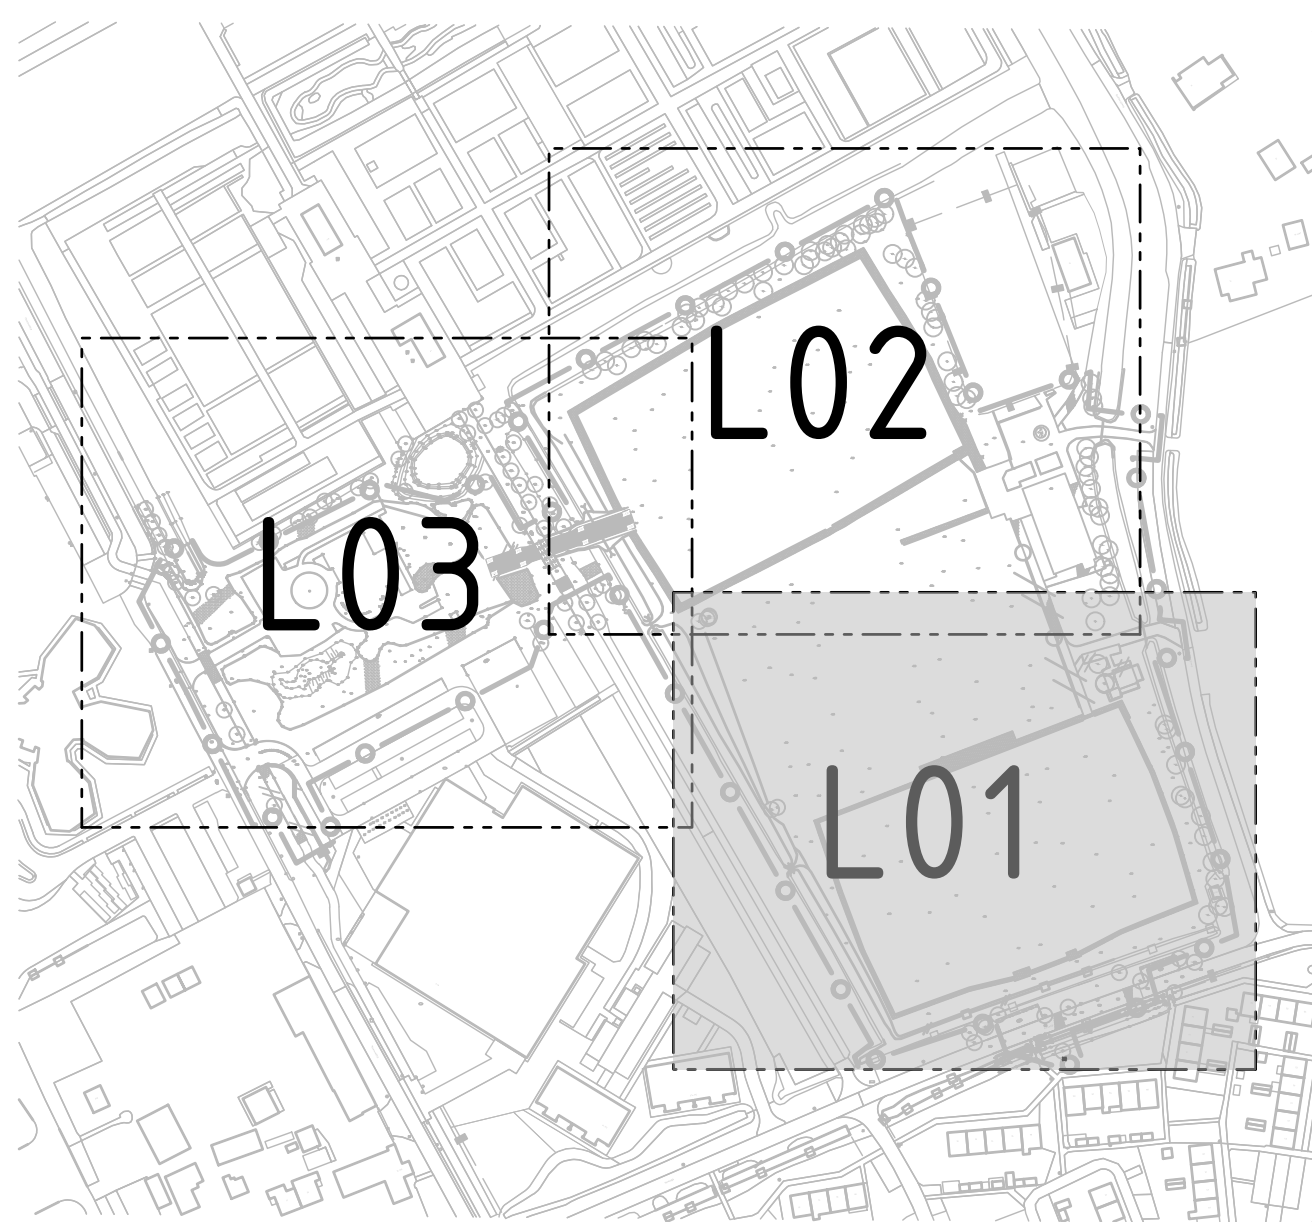

Ligging kabels en leidingen slechts ter indicatie (26-05-2023)
Maten in meters, tenzij anders aangegeven
Hoogtematen in meters t.o.v. N.A.P.

Gemeente Bergen
Parck de Beeck
Bestaande situatie met opruimwerkzaamheden met kabels en leidingen

Projectnummer	401	Version	3	Datum van uitgave	12-01-2024	Oorspronkelijk	Bestekontwerp	Contractnummer	
Blad	1	Van	3	Schaal	1:200	Formaat	A0-L (ISO)	Get.	M.P.