




DWARSPROFIEL 1
SCHAAL 1:50

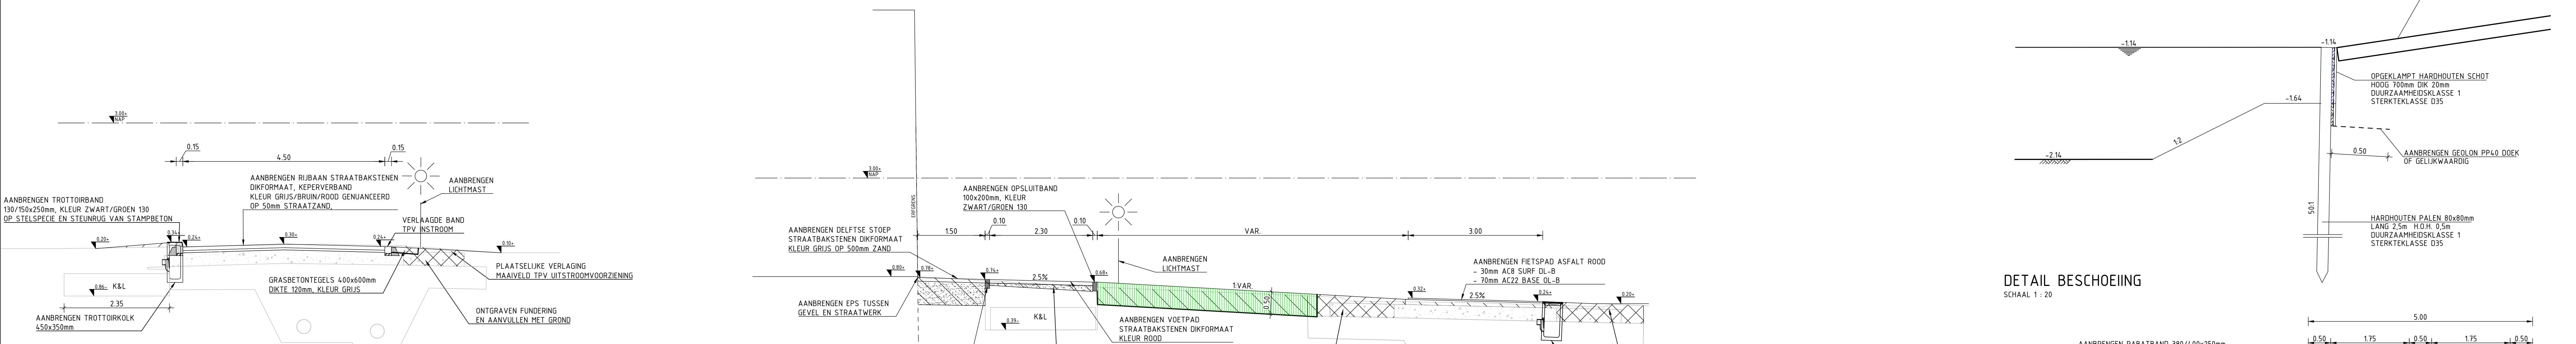

DWARSPROFIEL 2
SCHAAL 1:50

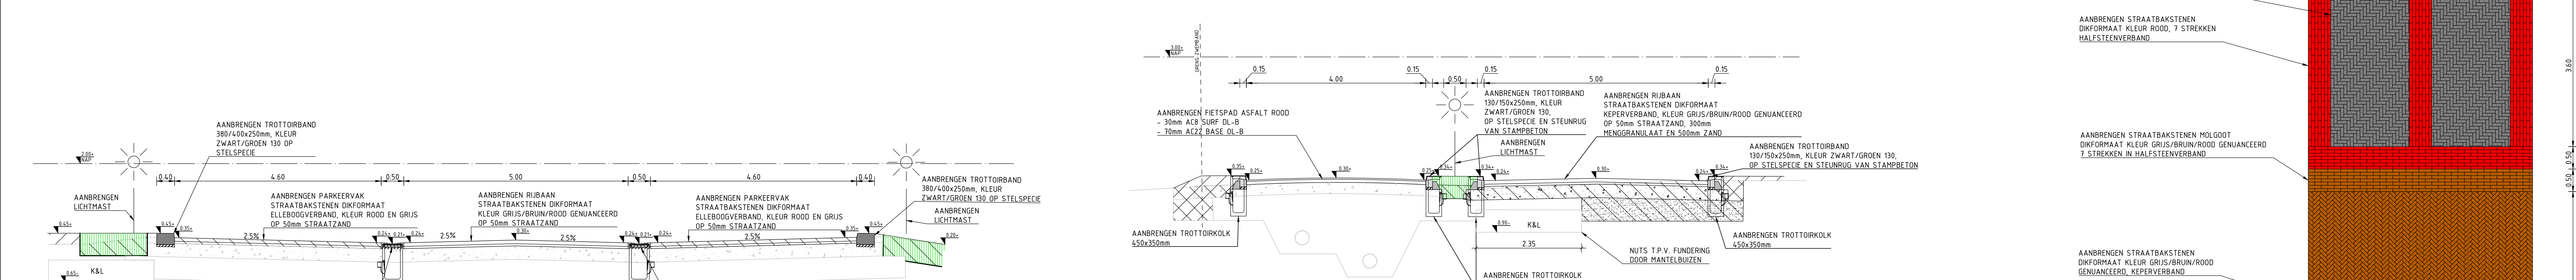


DWARSPROFIEL 3
SCHAAL 1:50

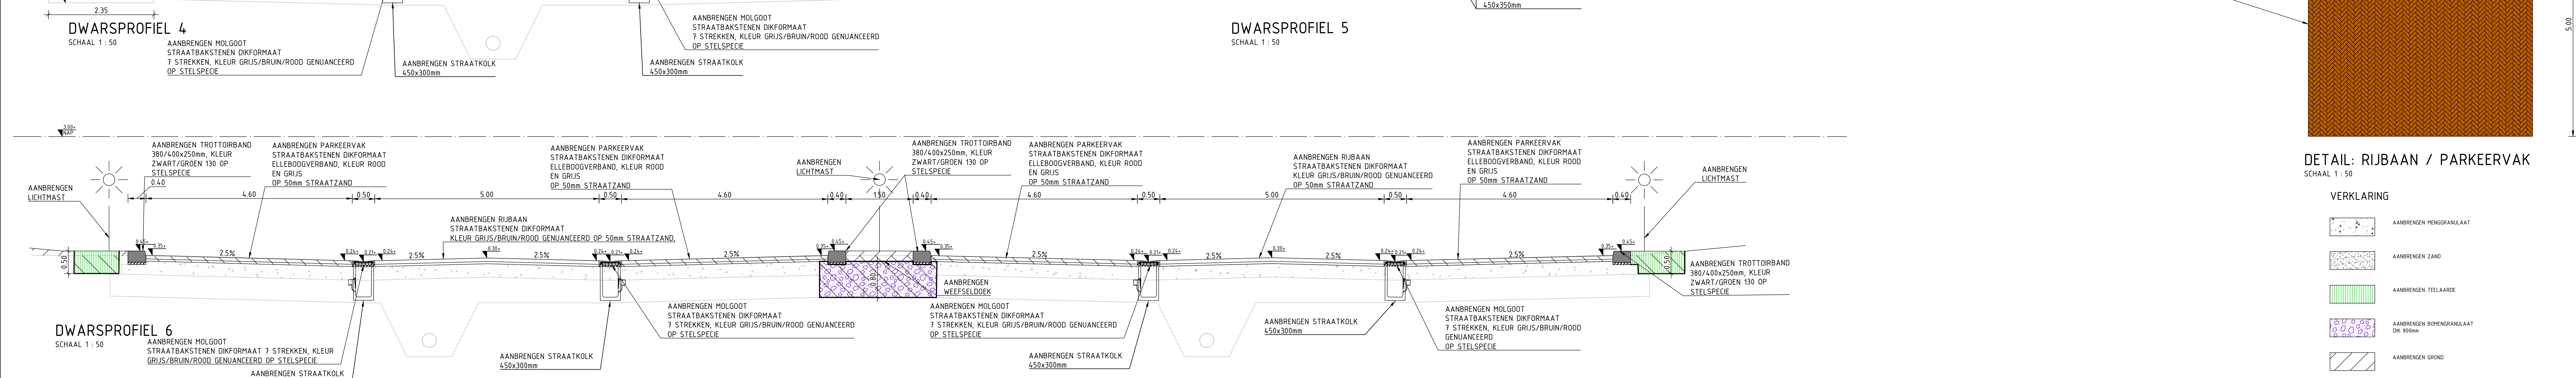

DWARSPROFIEL 4
SCHAAL 1:50




DWARSPROFIEL 5
SCHAAL 1:50

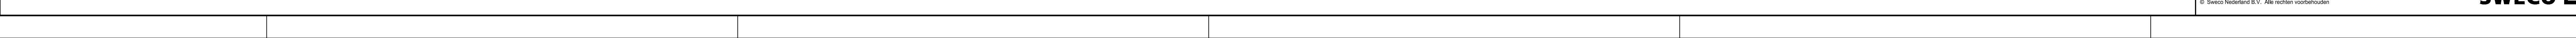

DWARSPROFIEL 6
SCHAAL 1:50

DWARSPROFIEL 7
SCHAAL 1:50

DETAIL BESCHOEIING
SCHAAL 1:20

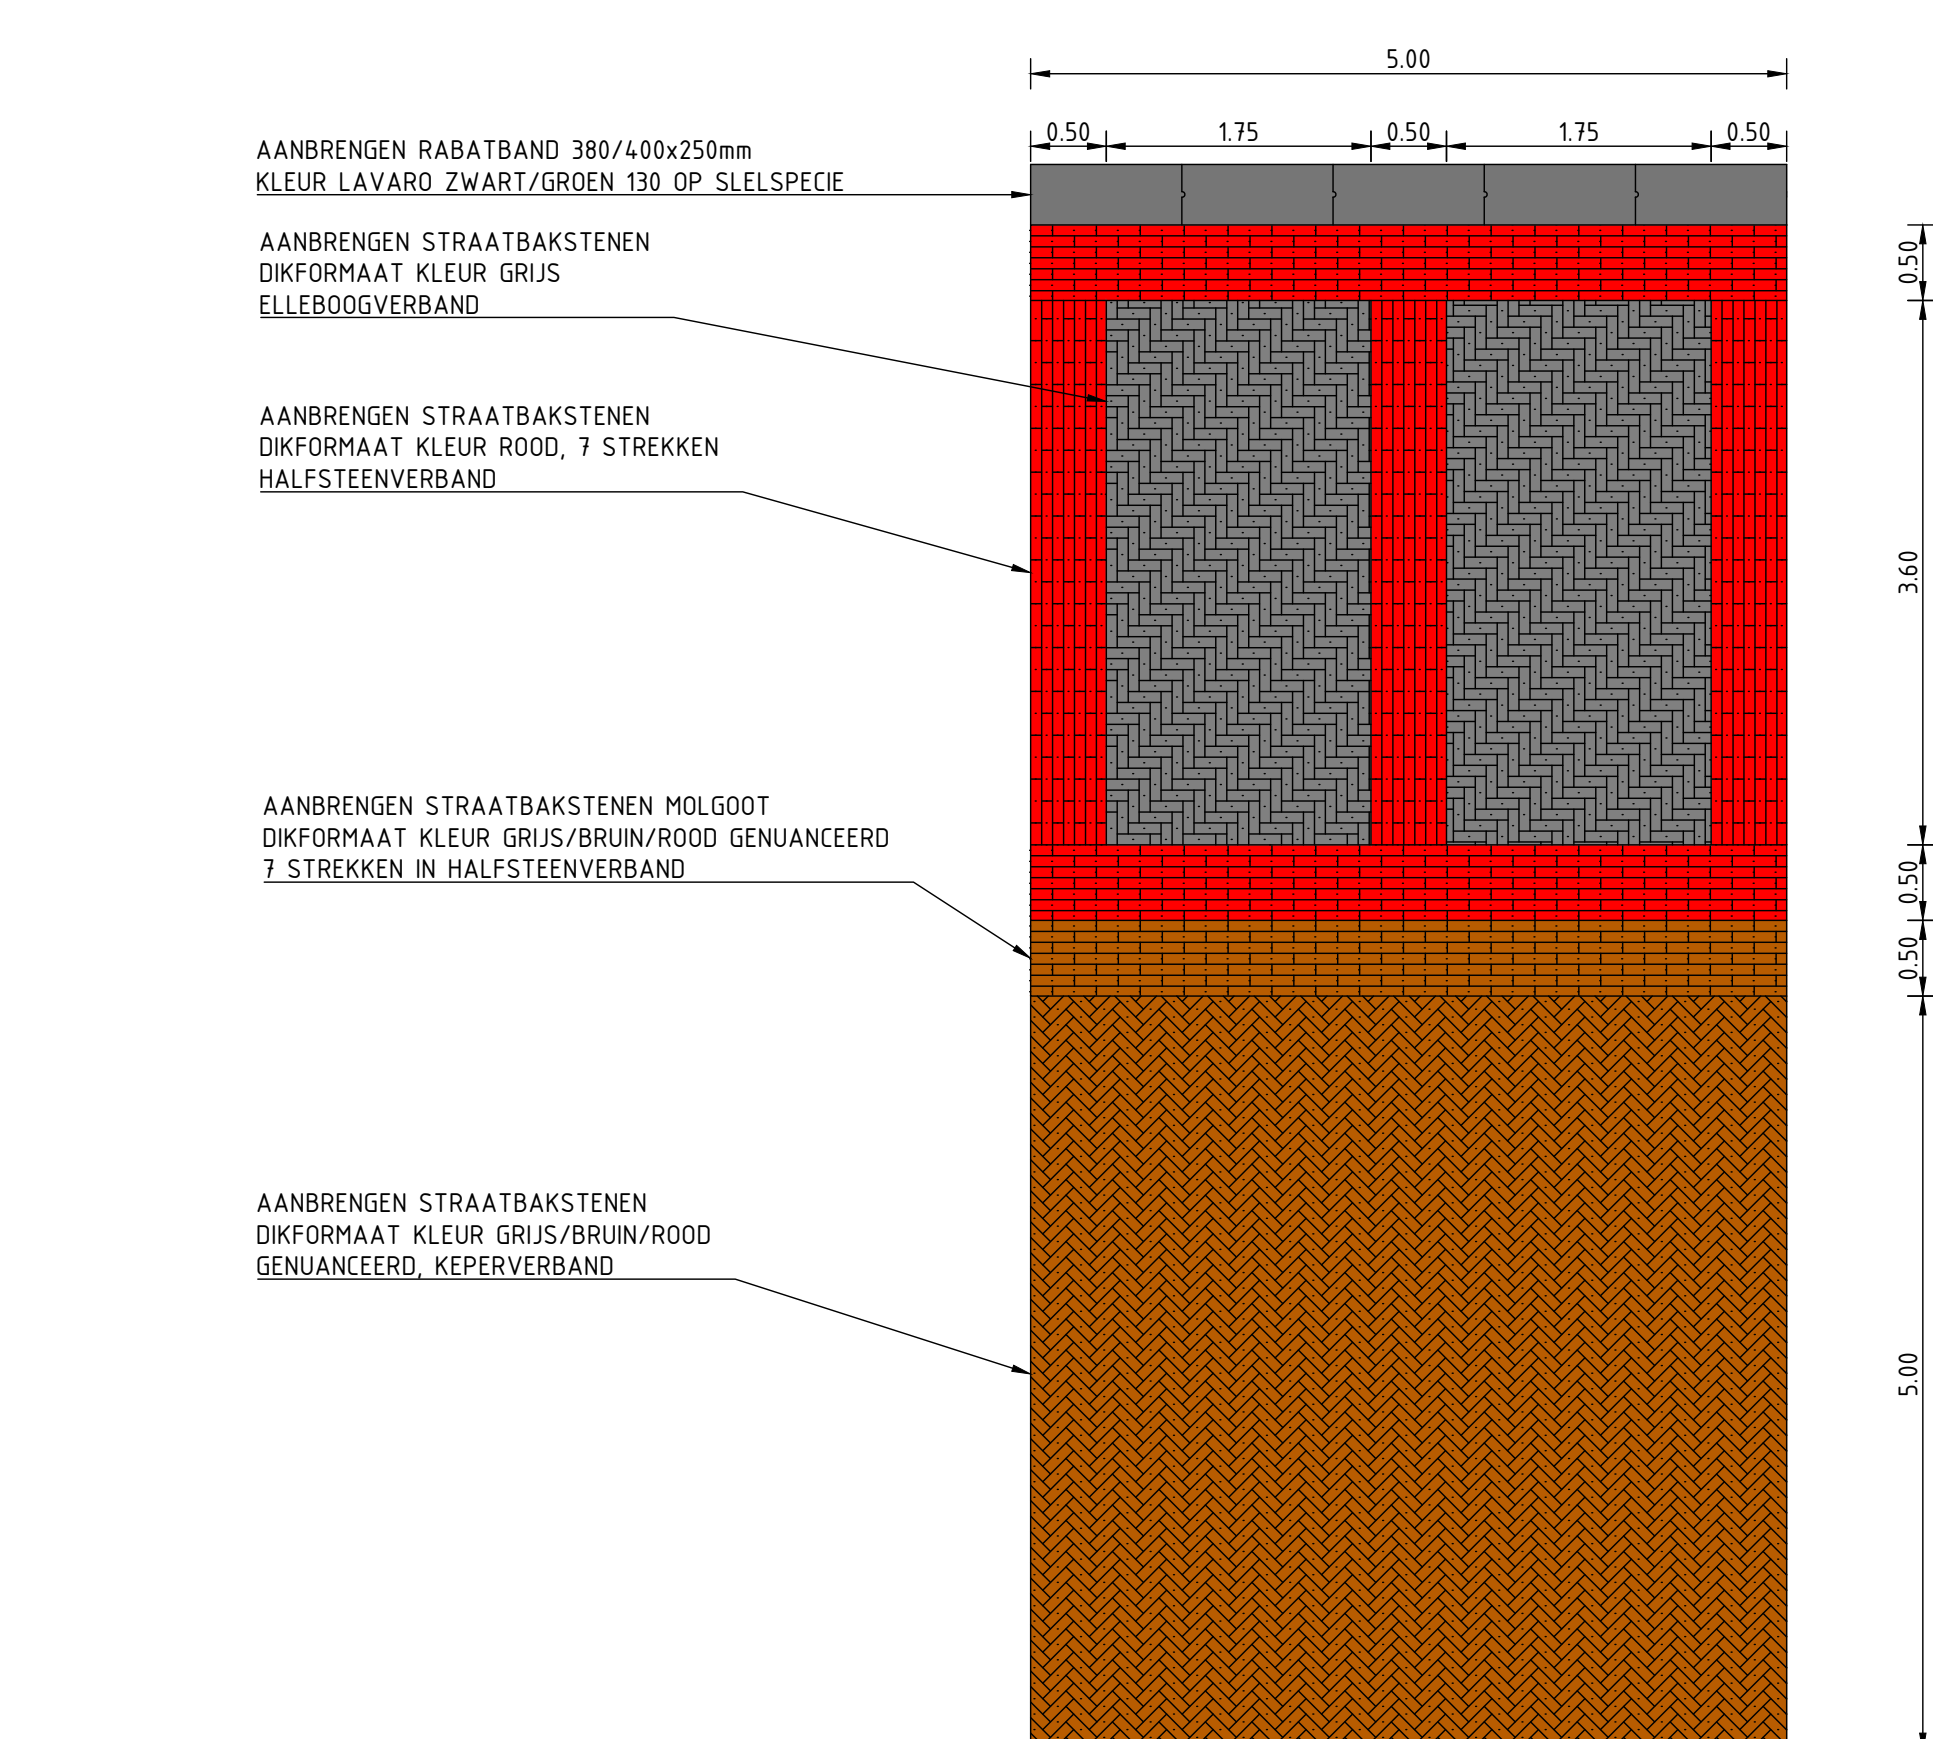

DETAIL: RIJBAAN / PARKEERVAK
SCHAAL 1:50

