



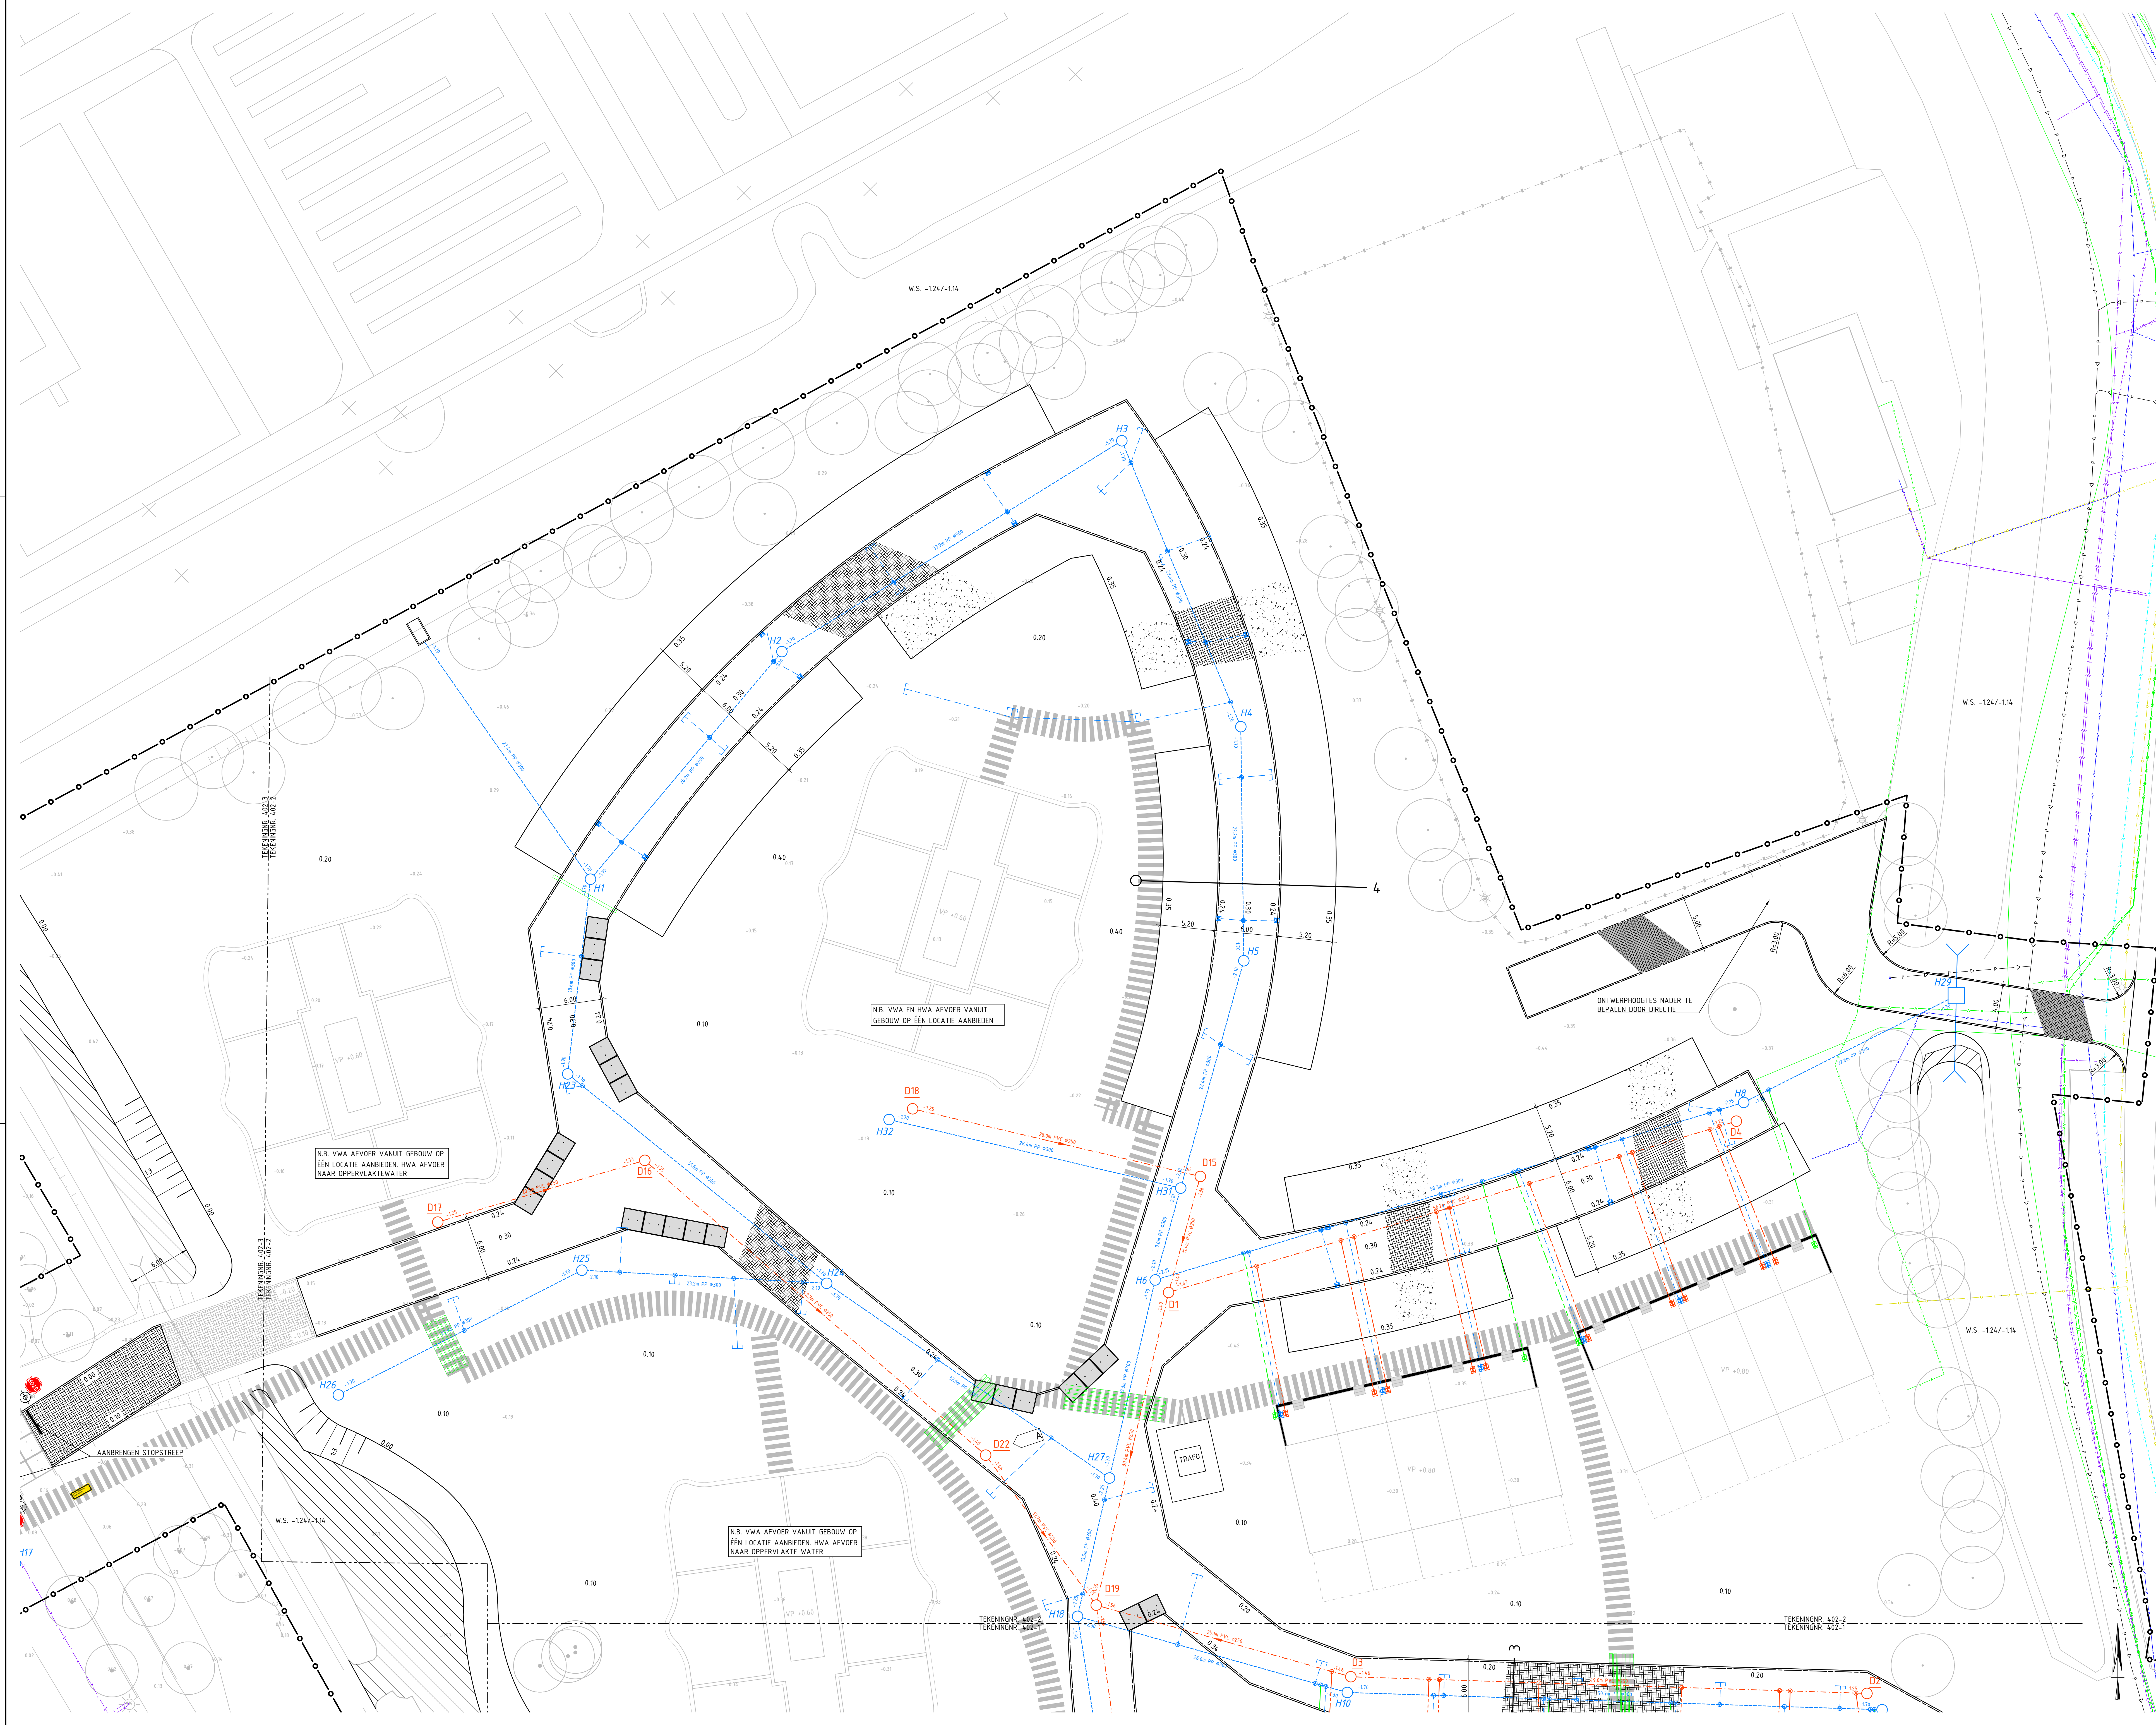

	ONTGRAVEN WATERGANG		AANBRENGEN BLOKMARKING VAN MEELVERF
	DIEPTE WATERGANG		AANBRENGEN HAAKENTAFEL 50x50x50mm

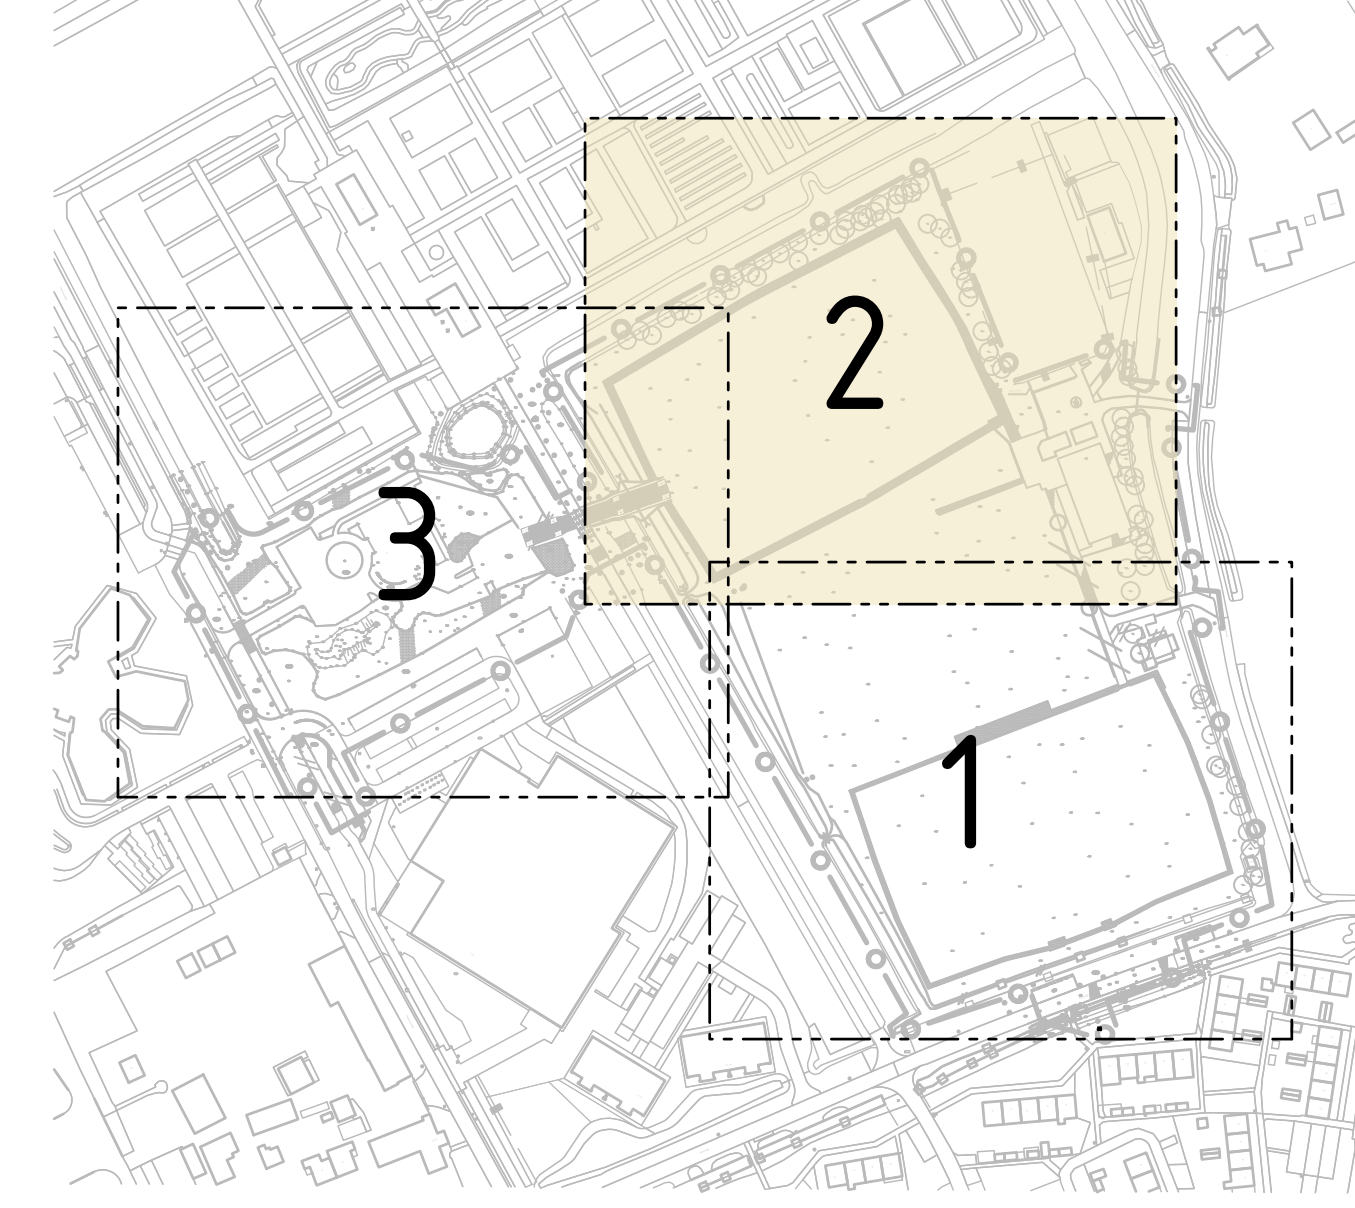

A	NV: wijziging putnummers	12-02-2024	M.P.	J.O.	S.
Rev	Omschrijving	Datum rev.	Get.	Get.	Get.

Maten in meters, tenzij anders aangegeven
Materialen in millimeters
Hoogtematen in meters t.o.v. N.A.P.

A Gepubliceerd

Opdrachtgever
Gemeente Bergen

Project
Parck de Beeck
 Content

Bouwrijp maken Bovenaanzicht									
Projectnummer			Tekeningnummer		Variant	Deuren van uitgang	Ontwerp fase	Contractnummer	
01010672			402		3	12-01-2024	Bestedekontwerp		
Stad	Wijk	Schied	Formaat			Kanton	Dist.	Opn.	Overn.
2	3	1.200	A0-L (ISO)			Alkmaar	M.P.		