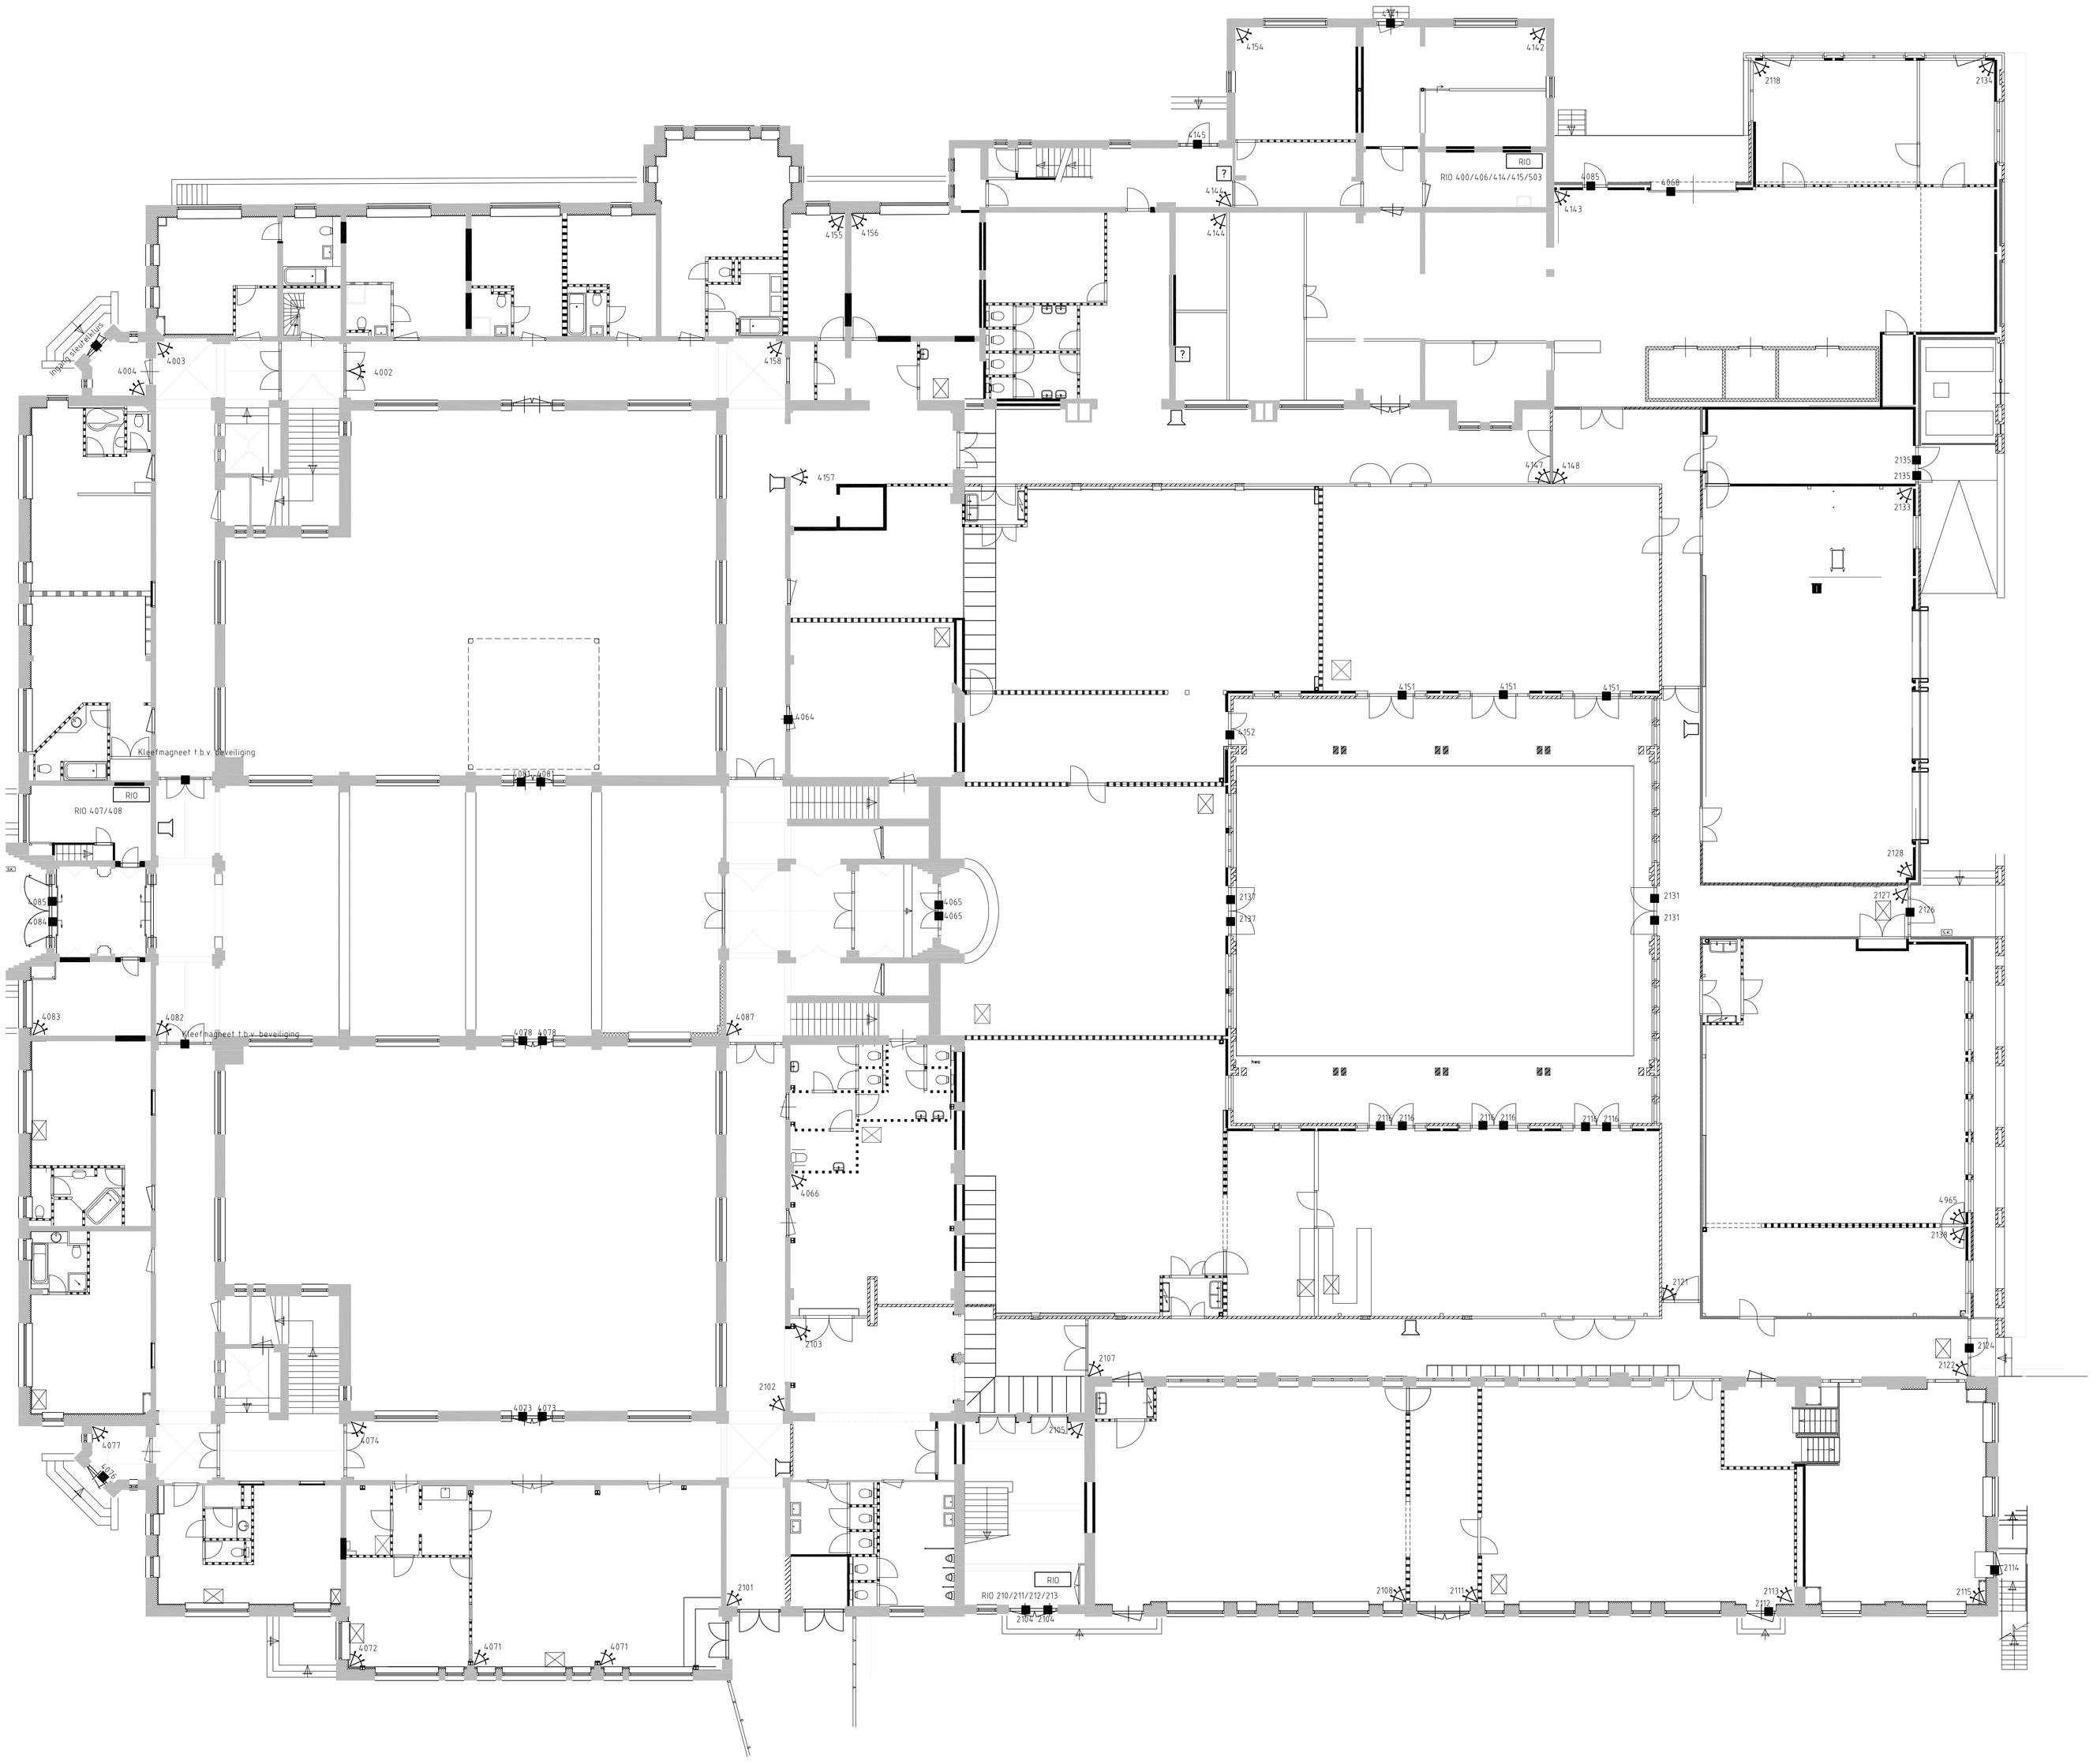

RENVOOI	
■	MAGNEET CONTACT
	PIR (WIDE BEAM)
T	CODEBEDIENPANEEL
	AKOESTISCHE SIGNAALGEVER
	OPTISCHE SIGNAALGEVER
ICS	INBRAAKCENTRALE
RIO	REMOTE IN- / OUTPUT

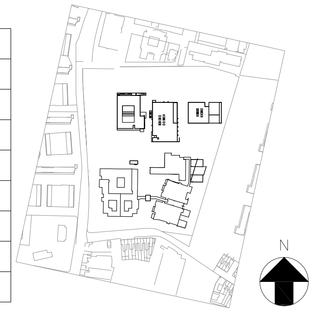

Onderleggers:	Omschr.:	Tek.nr.:	Datum:
	:	:	:
	:	:	:

REVISIE

Wijziging	Opmerking	Gekeend	Datum
A			

Schaal:	1:100	Formaat:	A0	Datum:	13-2-2020	Definitief:	
Project: SCHOLENCOMPLEX DE ROOI PANNEN TILBURG						Gekeend:	PD
						Gezien:	EV
Omschrijving: Inbraakinstallatie BEGANE GROND KLOOSTER GEBOUW 1						Akkoord:	
						Projectnr.: 77259 / BB3351	
						Tekeningnr.: E-EL-85-001	
						Bladnr.: 01	

Kuijpers
Kuijpers Beveiligingssystemen B.V.
tel: 073-6154000
fax: 073-6154001
www.kuijpers.com

Deze tekening blijft eigendom van Kuijpers en mag zonder onze schriftelijke toestemming niet gekopieerd of aan derden ter inzage worden gegeven, noch voor of door derden worden gebruikt.

AutoCAD file: E-EL-85-001.dwg