


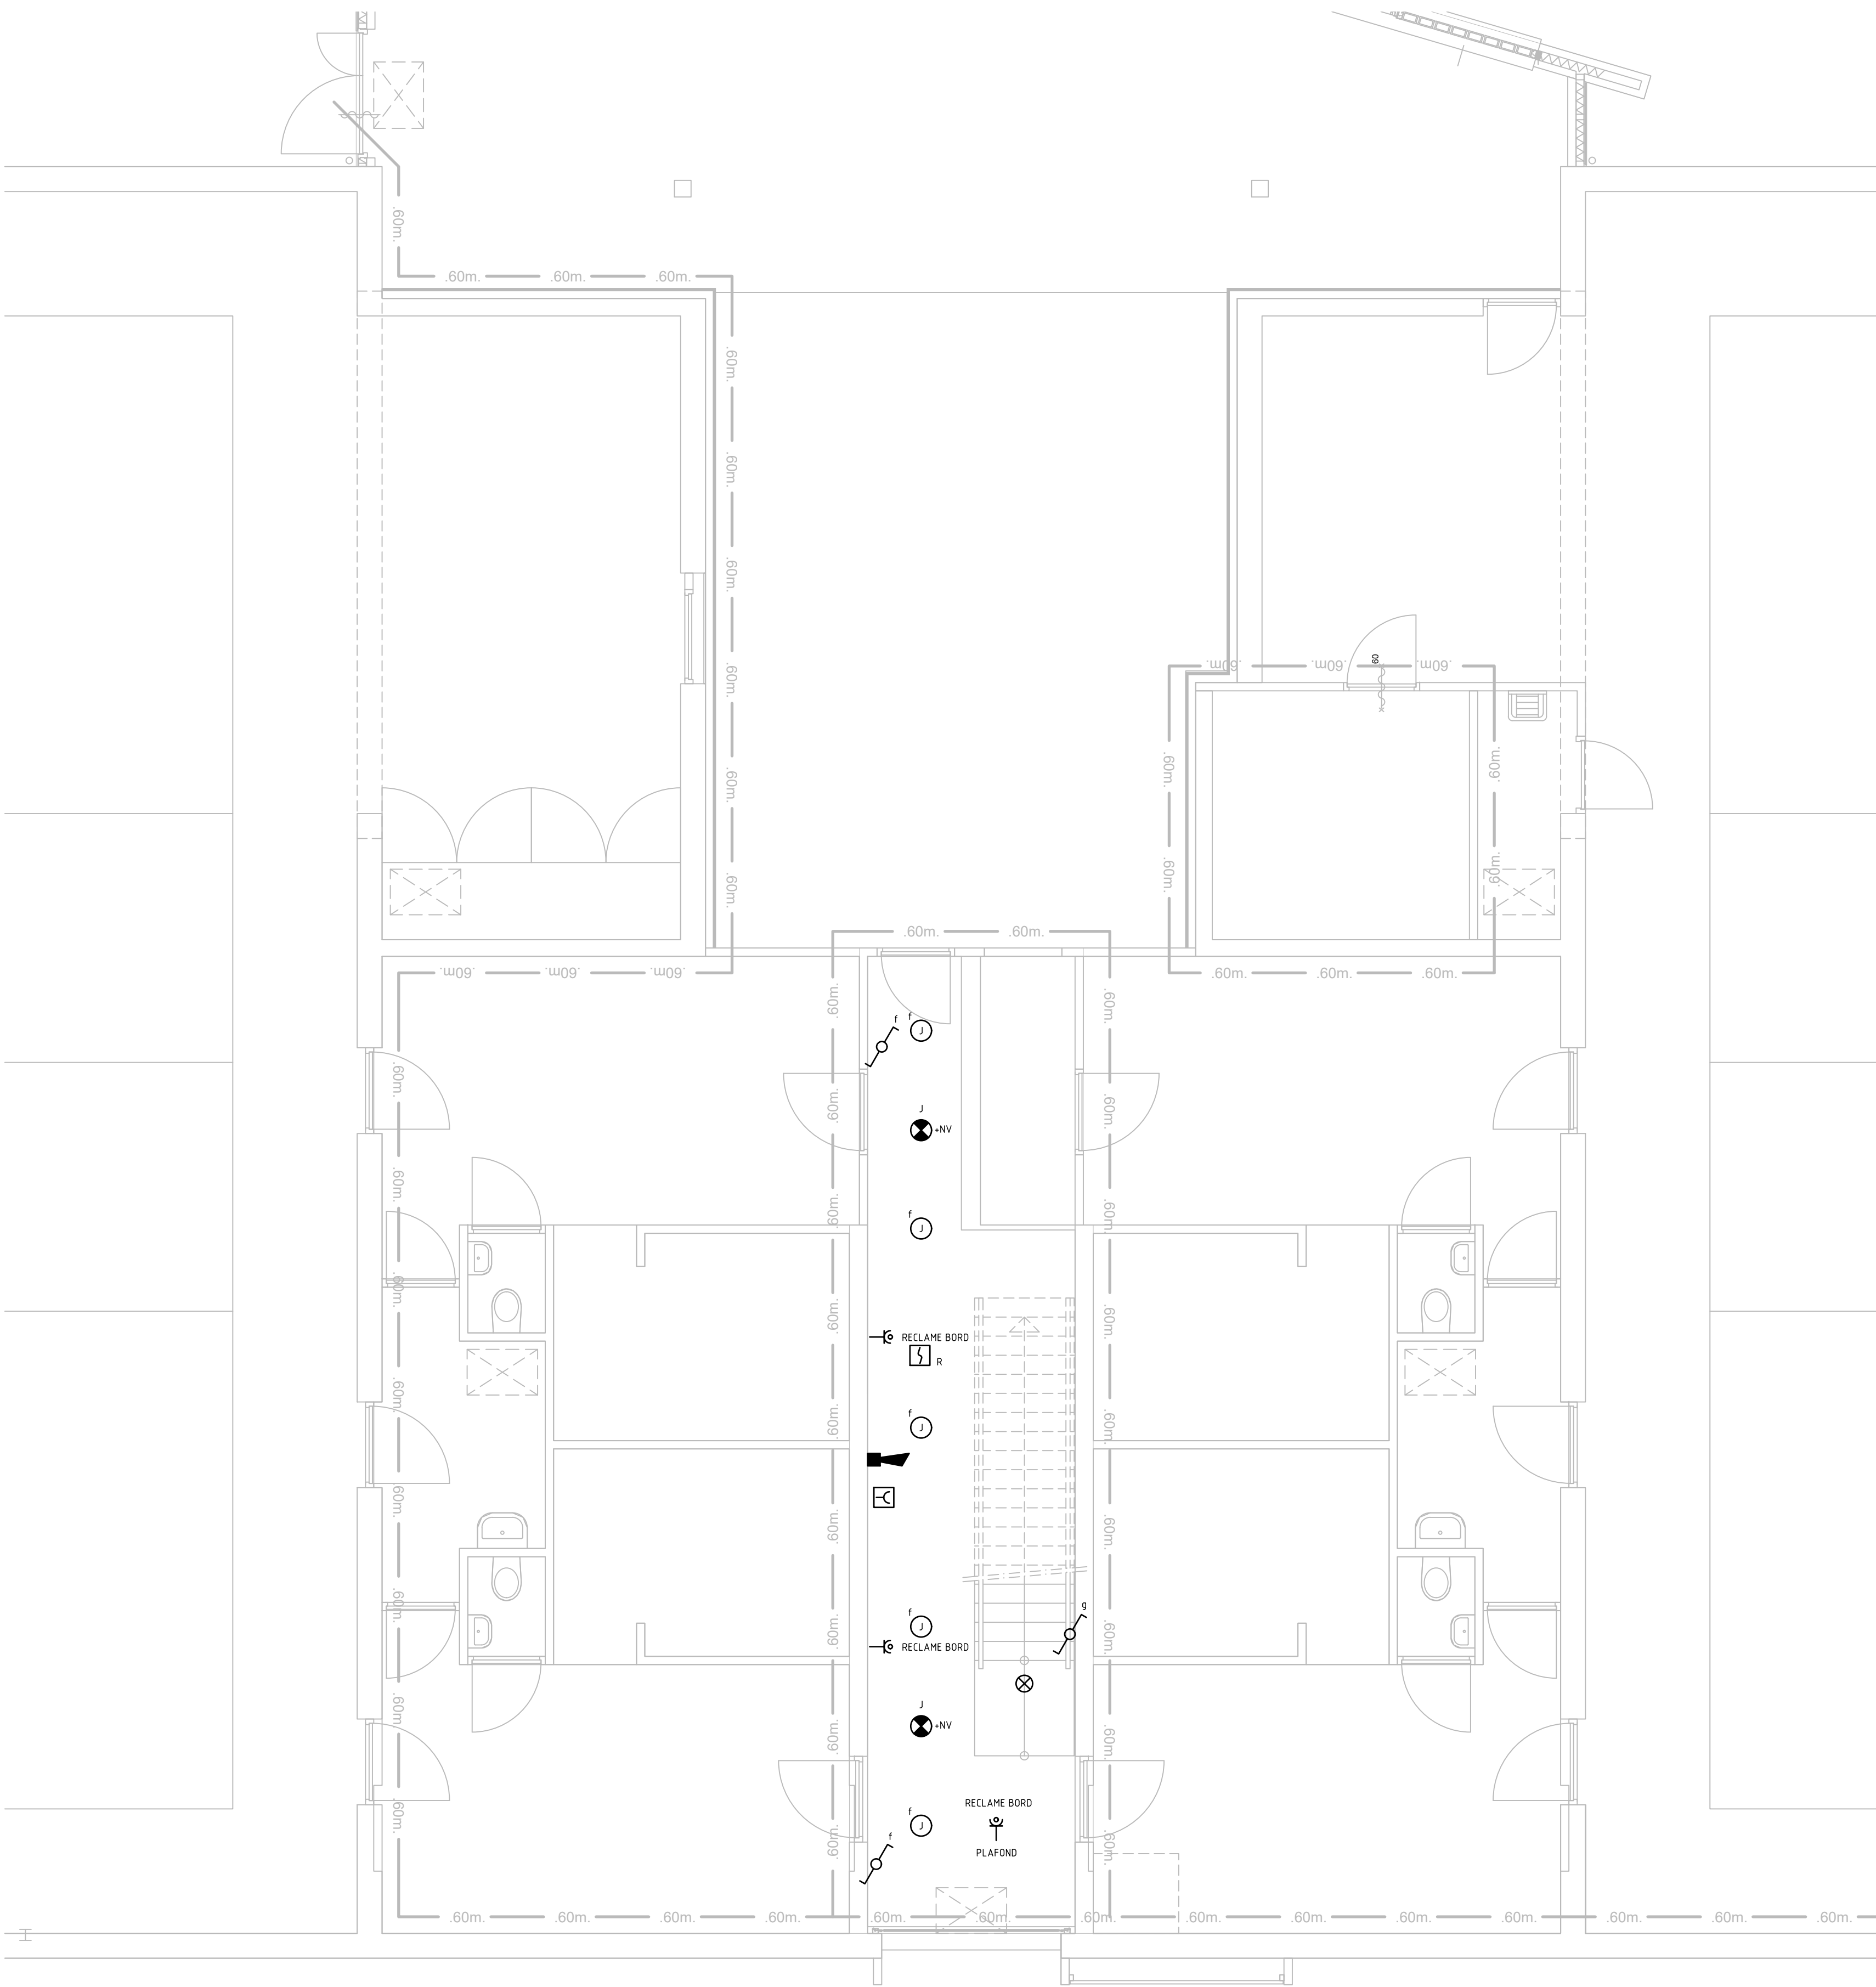

- RENVOOI:
- = DOWNLIGHTER
 - ⊗ = NOODVERLICHTING
 - ⏏ = WISSELSCHAKELAAR
 - ⏏_R = AUTOMATISCHE ROKKEMELDER
 - ⏏ = HANDBRANDMELDER
 - 📢 = SLOW WHOOP (GELUIDSSIGNALERING BRANDDETECTIE)
 - ⊗ = INDICATOR
 - ⏏ = WCD 18v VERLICHTING (RECLAMEBORD)

Stempels:

Onderleggers:	Bedr.: B02	Tek.nr.: 1501E100	Datum: 19-03-2012
	:	:	:
	:	:	:

DEFINITIEF

Wijzig.	Opmerking.							Getek.	Datum.
Schaal:	150	Form.	A1	Discipline:	Elektra	Datum	11-05-12	Definitief	02-07-2012
Project: DRPT LUCHTVAARTLOKAAL								Getekend:	TG
Omschrijving: Elektrotechnische installatie Gang begane grond								Gezien:	
								Accoord:	
 Kuijpers Installaties Helmond b.v. tel: 0492-578600 fax: 0492-578690 www.kuijpers.com								Project nummer: 4201601	
								Tekening nummer: 100	