


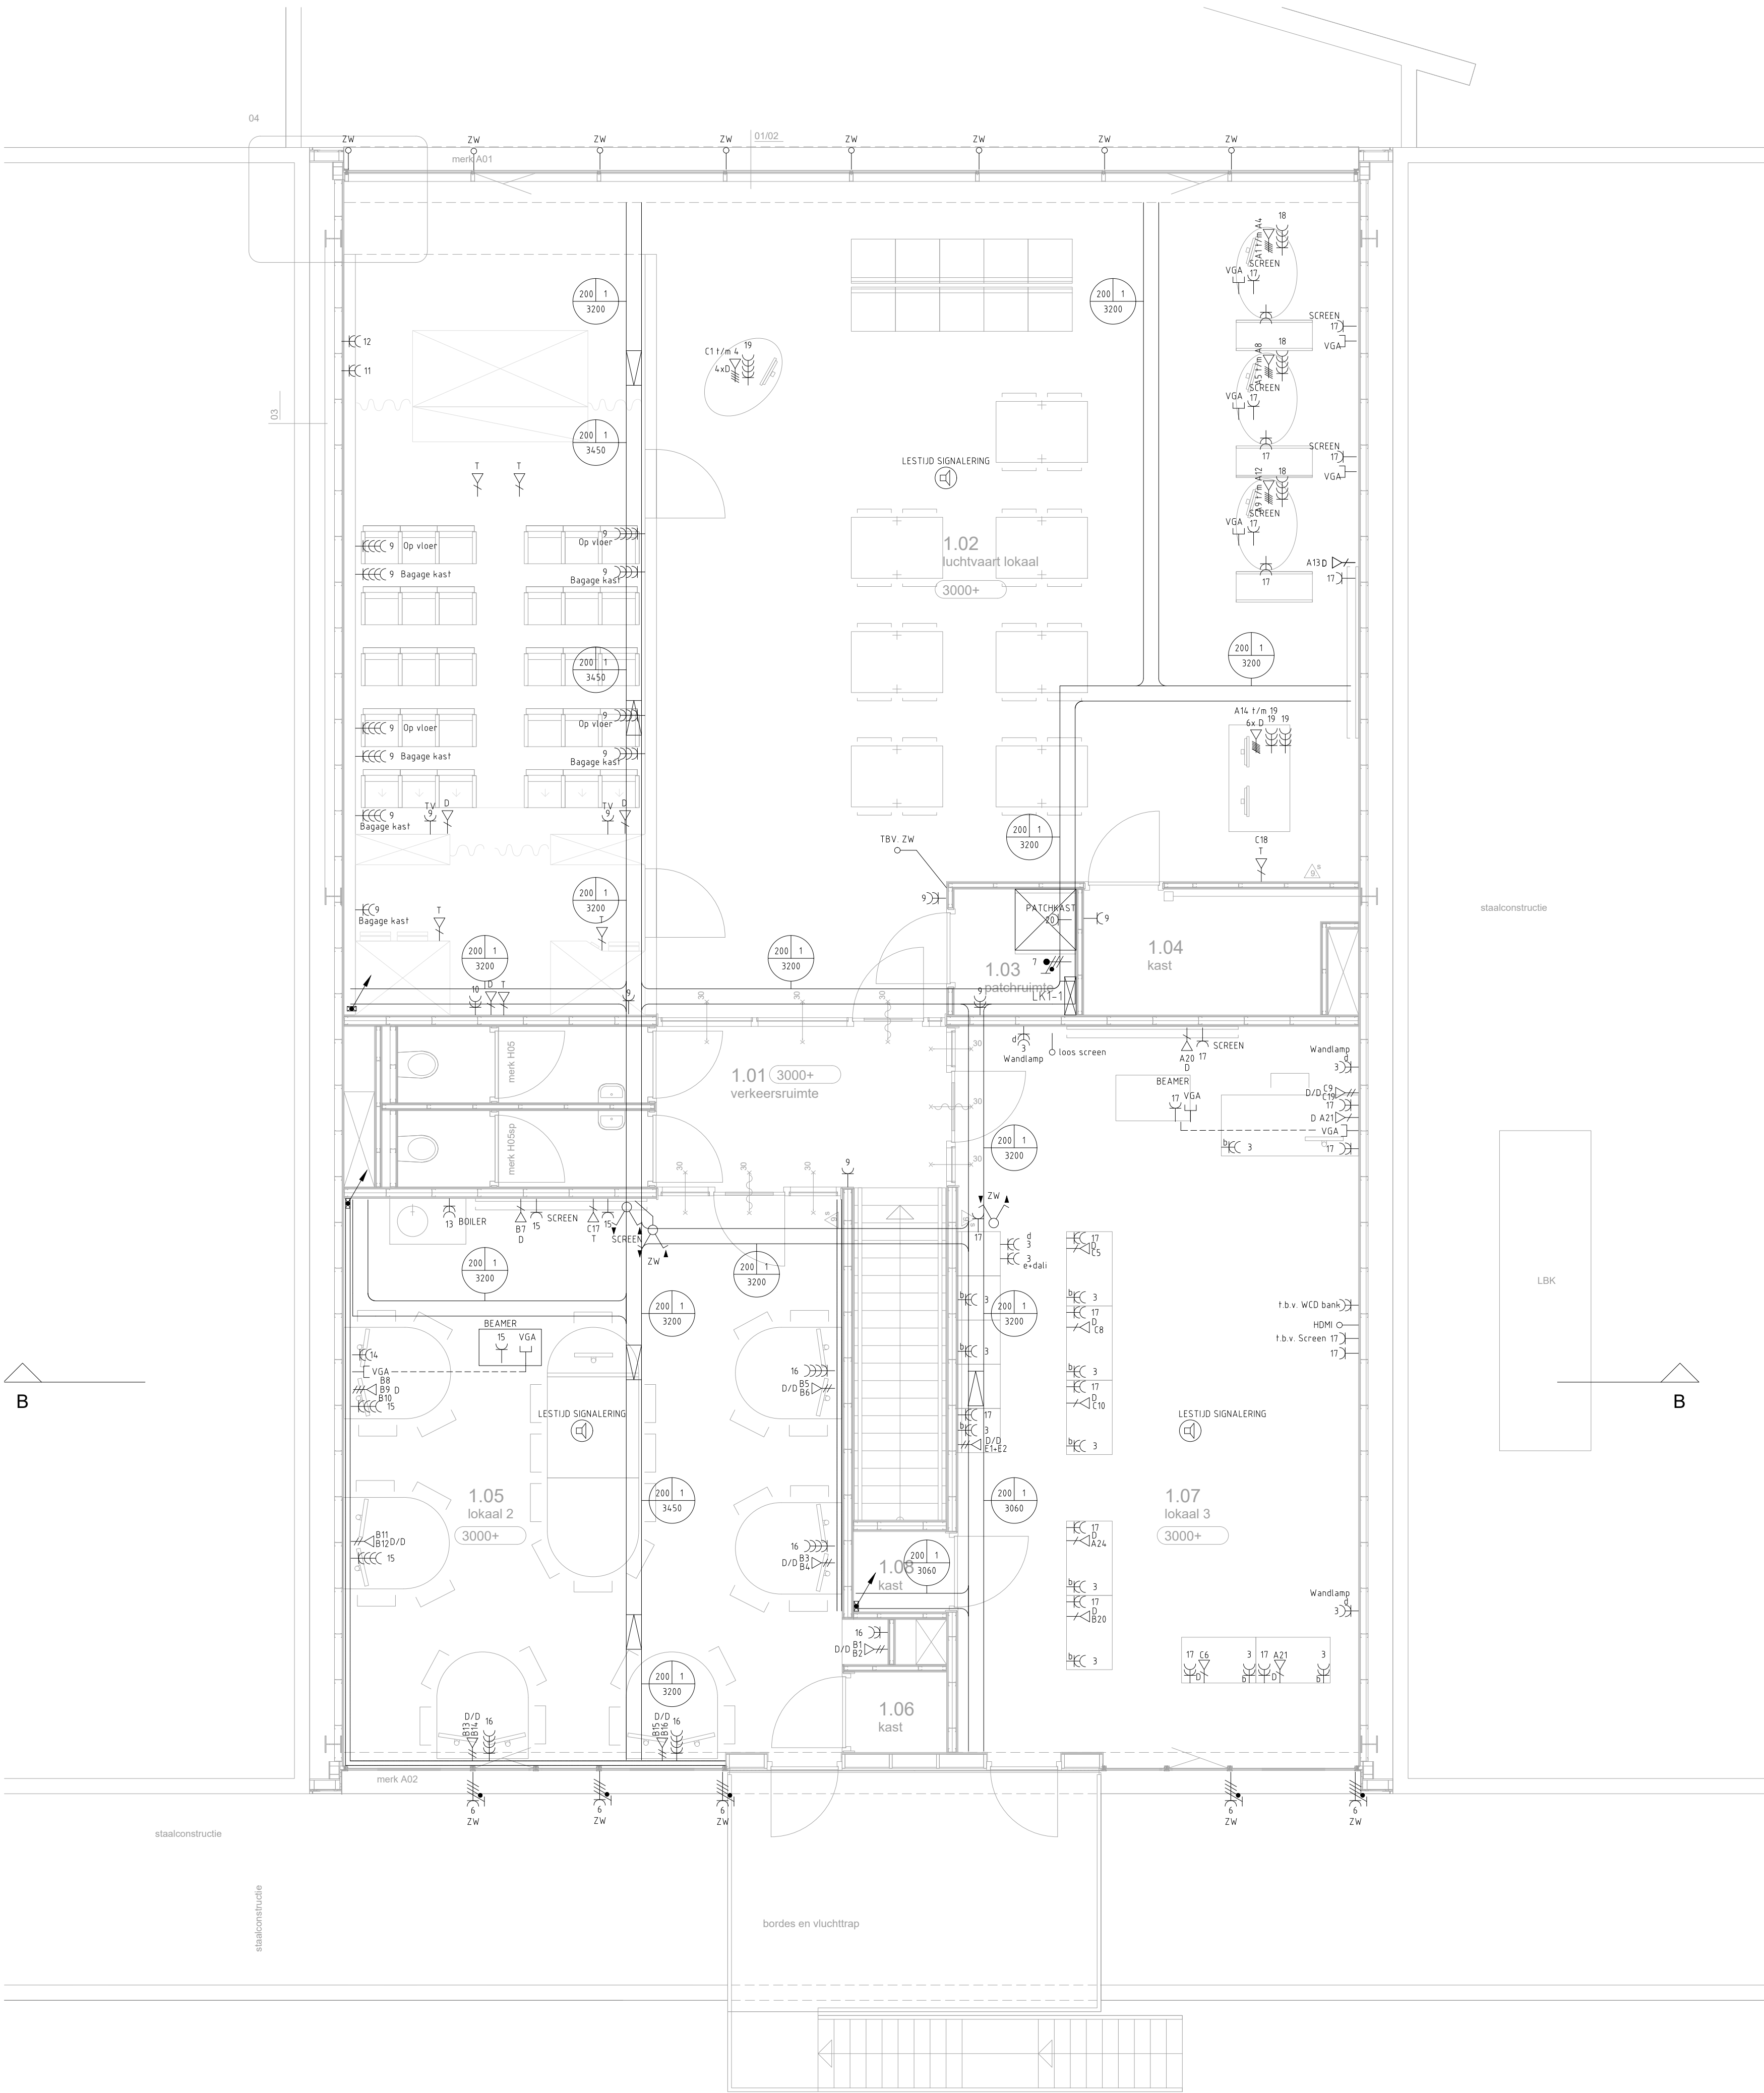

RENVOOI:	
	= TL 2x28W
	= DOWNLIGHTER 1x18W
	= DOWNLIGHTER
	= OPBOUW ARMATUUR + BEWEGINGSMELDER
	= OPBOUW WANDARMATUUR + NOODVERLICHTING
	= NOODVERLICHTING
	= VLUCHTWEGVERLICHTING
	= WALL WASHER
	= BEWEGINGSMELDER
	= SCHAKELAAR
	= ZONWERING SCHAKELAAR
	= ZONWERING ACTOR
	= WANDCONTACTDOOS
	= DATAPUNT
	= TELEFOONPUNT
	= LOZE LEIDING
	= 230V AANSLUITPUNT
	= ZONWERING AANSLUITPUNT
	= KABELGOOT 100mm
	= WANDGOOT
	= STUIGGOOT
	= LESTIJD SIGNALERING

Stempels:			
Onderleggers:	Bedr.: B02	Tek.nr.: 1501E110	Datum: 19-03-2012
	:	:	:
	:	:	:
Revisie			
B	Tekening aangepast	MvK	21-01-2020
A	WCD's toegevoegd	MvK	27-11-2019
Wijzig:	Opmerking	Getek.	Datum.
Schaal:	150	Form.	A1
Discipline:	Elektra	Datum	30-03-12
Definitief	02-07-2012		
Project:		Getekend:	TG
DRP-T LUCHTVAARTLOKAAL		Gezien:	
Omschrijving:		Accoord:	
Elektrotechnische installatie 1e verdieping			
		Project nummer:	
		4201601	
		Tekening nummer:	201
Kuijpers Installaties Helmond b.v.			
Tel: 0492-578600			
Fax: 0492-578690			
www.kuijpers.com			