


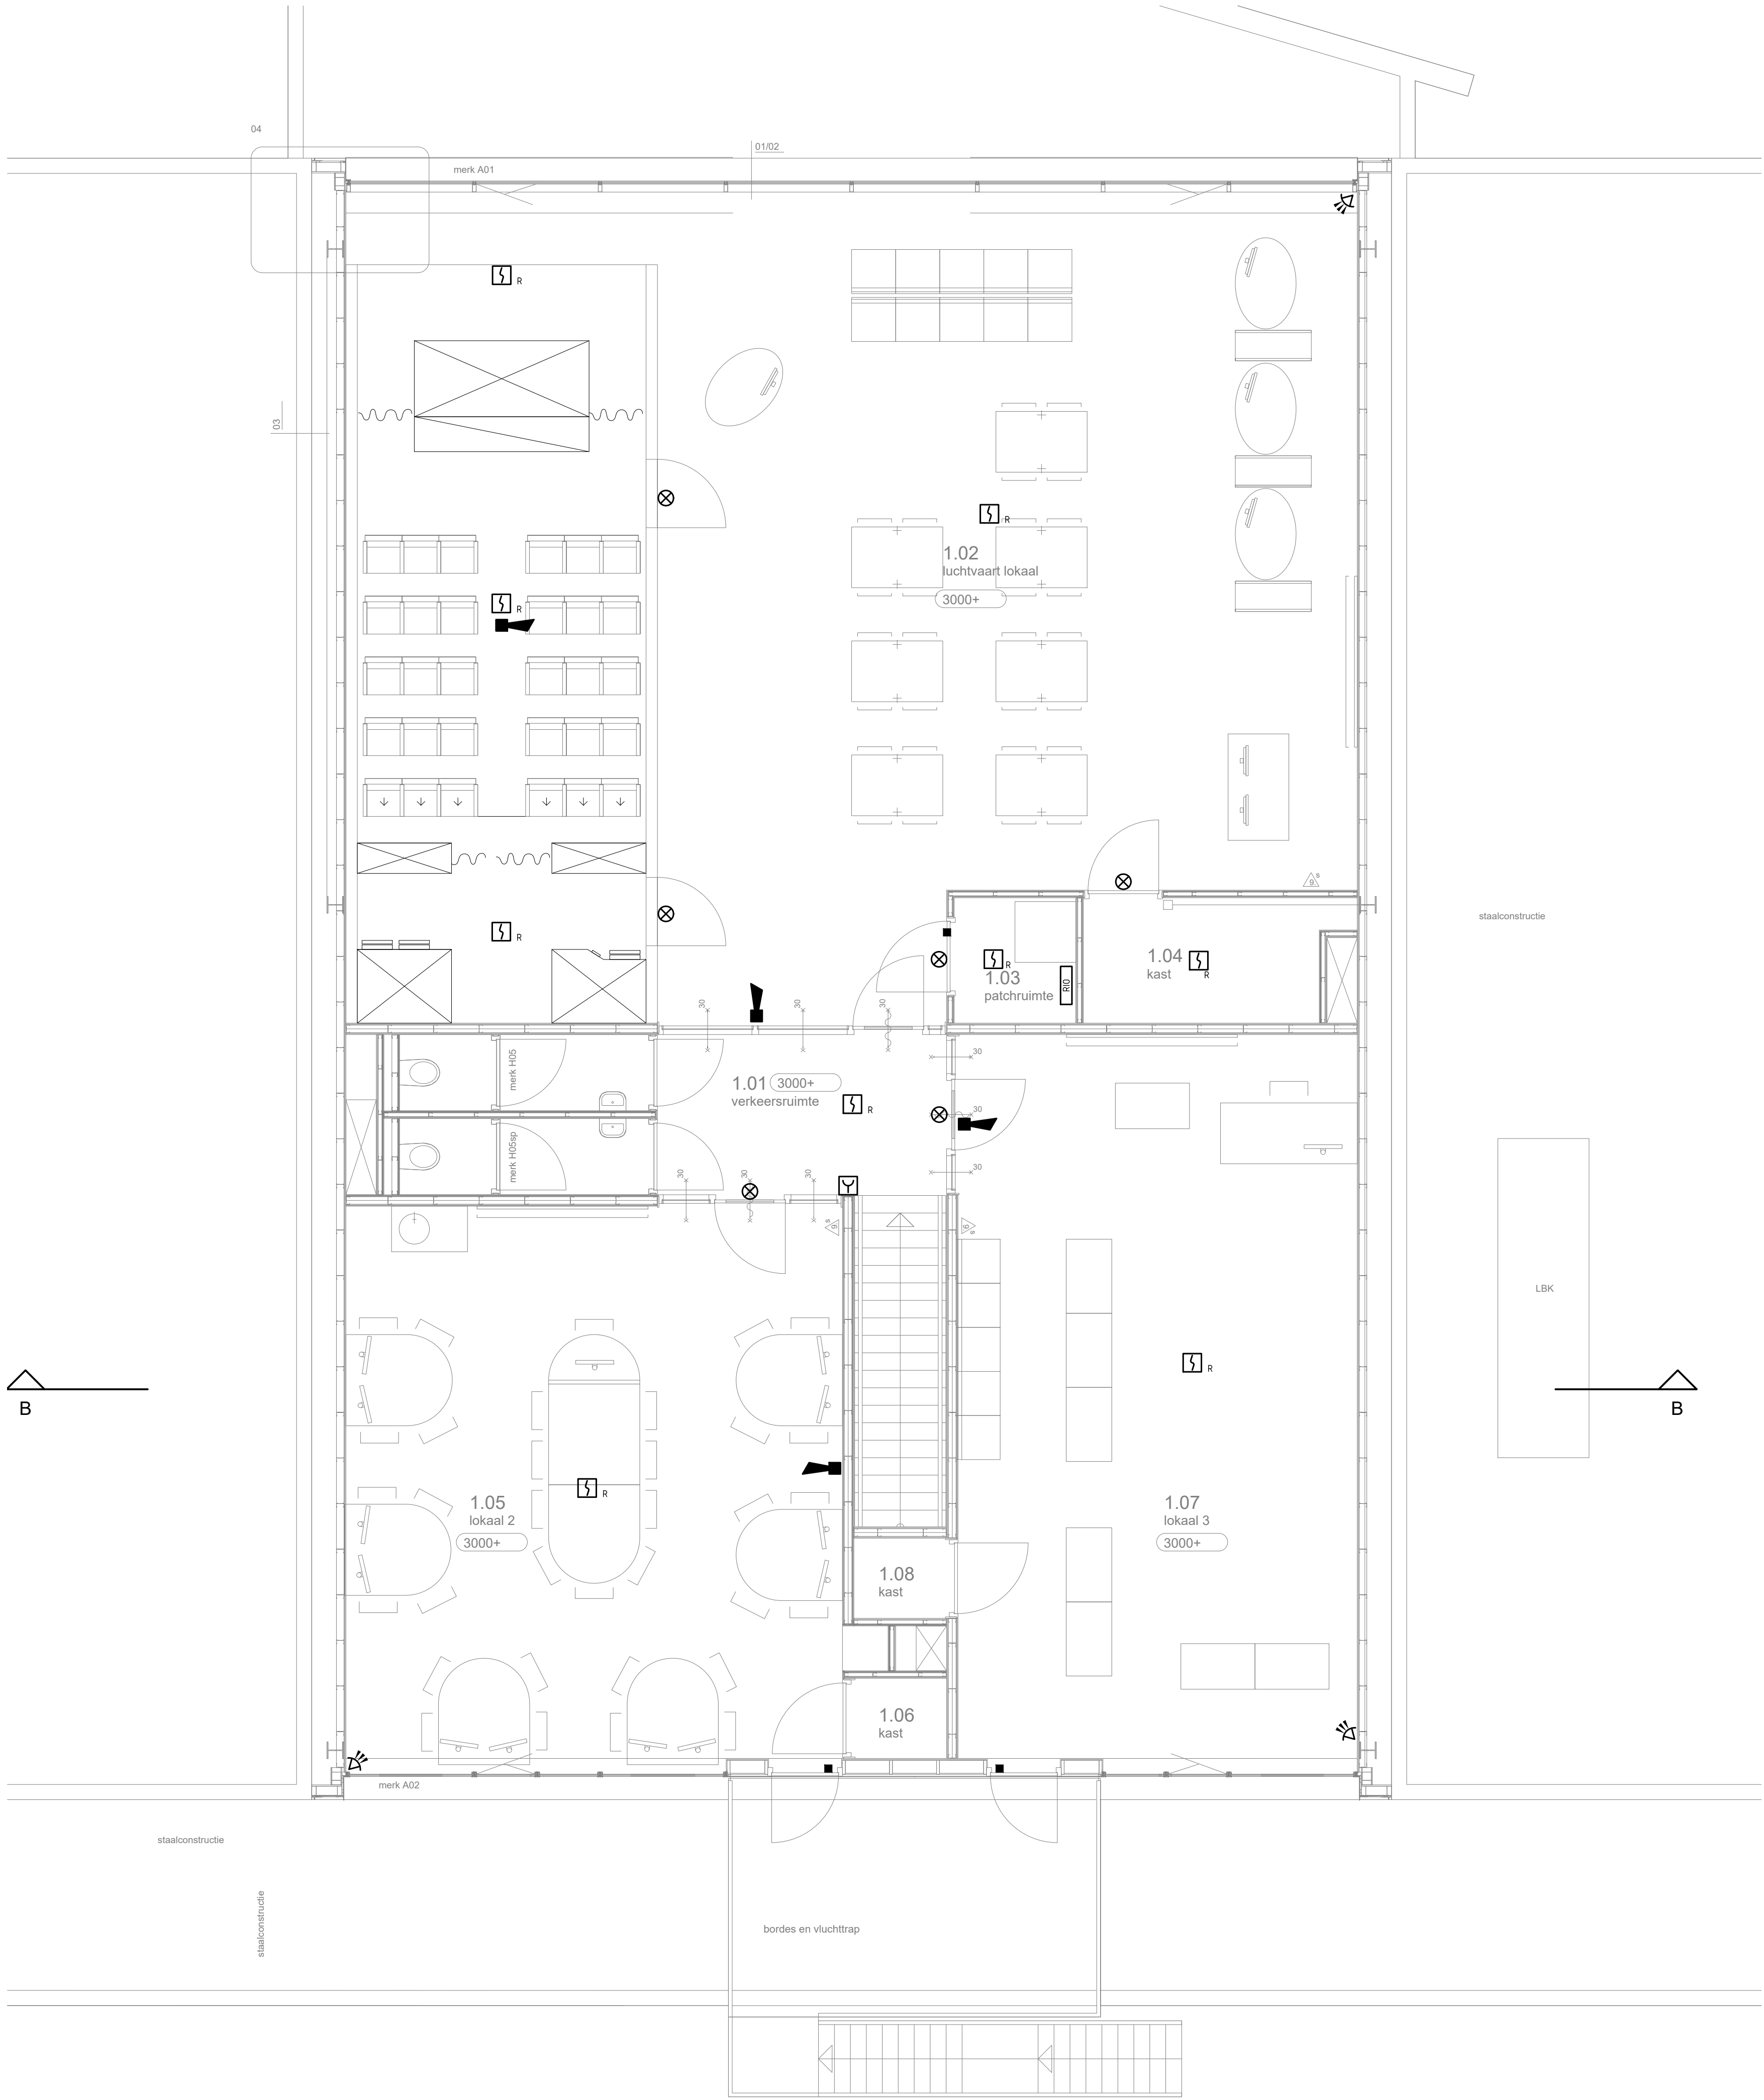

RENVOOI:

R

= AUTOMATISCHE ROKMELDER



= HANDBRANDMELDER



= SLOW WHOOOP (GELUIDSSIGNALERING BRANDDETECTIE)



= INDICATOR



= MAGNEETCONTACT INBRAAKDETECTIE



= INBRAAKDETECTIE PIR

OPMERKINGEN TBV. INBRAAK

- BEKABELING INBRAAKDETECTIE NAAR PATCHRUIMTE 1.03

- 1X DATA NAAR BESTAANDE RIO UNIT

Stempels:

Onderleggers:	Bedr.: B02	Tek.nr.: 1501E110	Datum: 19-03-2012
	:	:	:
	:	:	:

REVISIE

B	Lokaal 1.07	MvK	24-10-2018
A	DIVERSEN	I.Kass.	04-02-2014
Wijzig.	Opmerking.	Getek.	Datum.
Schaal:	1:50	Form.	A1
Discipline:	Elektra	Datum	30-03-12
Definitief	02-07-2012		
Project:	DRP-T LUCHTVAARTLOKAAL	Getekend:	TG
Omschrijving:	Brandmeld- en inbraakinstallatie 1e verdieping	Gezien:	
		Accoord:	
		Project nummer: 0201601complete revisie	
Kuijpers Installaties Helmond b.v. tel: 0492-578600 fax: 0492-578690 www.kuijpers.com		Tekening nummer: 301	

Deze tekening blijft eigendom en mag zonder onze schriftelijke toestemming niet gekopieerd of aan derden ter inzage worden gegeven, noch voor of door derden worden gebruikt