



INSTALLATIESHEMA "KRACHT"													
GRP Nr.	OMSCHRIJVING	ARMA- TUUR		WCD		ASP		GEïNSTALLEERD VERMOGEN [VA]					
		#	VA	#	VA	#	VA	L1	L2	L3			
1	Verlichting 1.01 / 1.02	19	1200	0	0	0	0	1200	0	0			
2	Verlichting 1.02	15	720	0	0	0	0	0	720	0			
3	Verlichting 1.03 / 1.04 / 1.07	18	1080	0	0	0	0	0	0	1080			
4	Vliegtuig	0	0	0	0	0	0	0	0	0			
5	Voeding sturing LBK	0	0	0	0	0	0	0	0	0			
6	Zonwering	0	0	5	2000	0	0	0	0	2000			
7	Inbraak	0	0	0	0	1	500	500	0	0			
8	Reserve	0	0	0	0	0	0	0	0	0			
9	Wcd algemeen, wcd-tv(2stl) cabine	0	0	7	1400	0	0	0	0	1400			
10	Aparte groep simulatie cabine	0	0	1	2500	0	0	2500	0	0			
11	Aparte groep simulatie cabine	0	0	1	2500	0	0	0	2500	0			
12	Aparte groep simulatie cabine	0	0	1	2500	0	0	0	0	2500			
13	Boiler, pantry 105	0	0	1	2500	0	0	2500	0	0			
14	Aparte groep 1.05 (links)	0	0	1	2000	1	0	0	2000	0			
15	Werkplekken, beamer, screen 1.05	0	0	5	2500	0	0	0	0	2500			
16	Werkplekken (rechts)	0	0	5	2800	0	0	2800	0	0			
17	Wcd's, beamer, screen 1.07	0	0	4	1400	0	0	0	1400	0			
18	Werkplekken/weegschalen(rechts) 1.02	0	0	3	1800	0	0	0	0	1800			
19	Werkplekken (links+rechts) 1.02	0	0	3	1800	0	0	1800	0	0			
20	Patchkast 1.03	0	0	1	2500	0	0	0	2500	0			
21	Reserve	0	0	0	0	0	0	0	0	0			
22	Reserve	0	0	0	0	0	0	0	0	0			
23	Asp. ainto	0	0	1	5000	0	0	1667	1667	1667			
24	Asp. ainto	0	0	1	5000	0	0	1667	1667	1667			
25	Reserve	0	0	0	0	0	0	0	0	0			
26	Reserve	0	0	0	0	0	0	0	0	0			
KAST:	LK1-1												
		TOTAAL											
		12834 12454 14614											

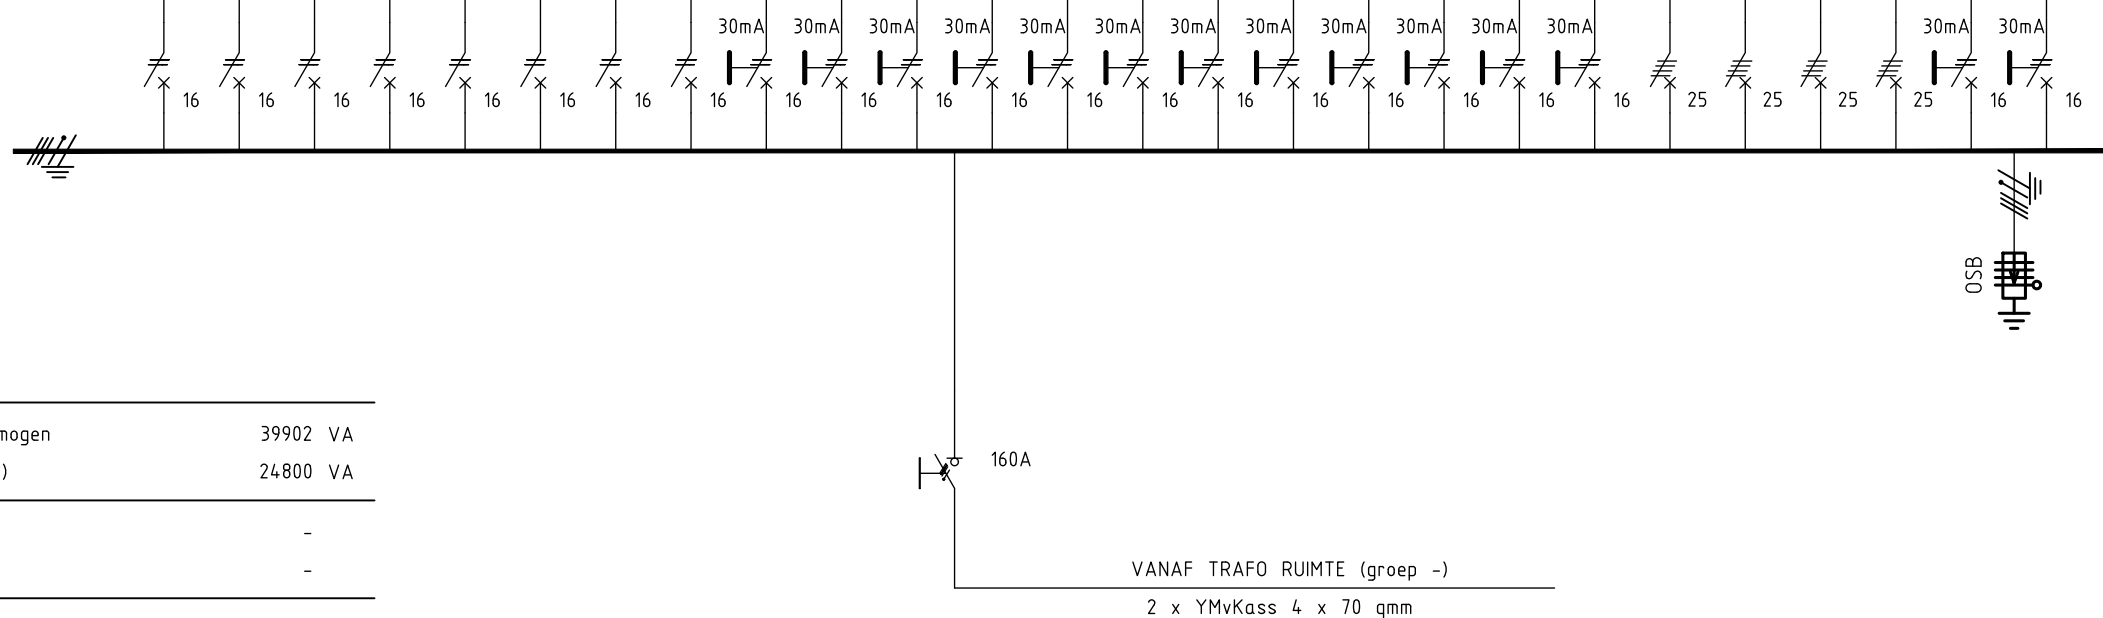

Kast:	HVK-L	
Totaal aangesloten schijnbaar vermogen		39902 VA
te verwachten belasting (62%)		24800 VA
Aangesloten op kast		-
Groepsnummer		-

Tenzij anders vermeld, bekabeling cq bedrading 2,5qmm

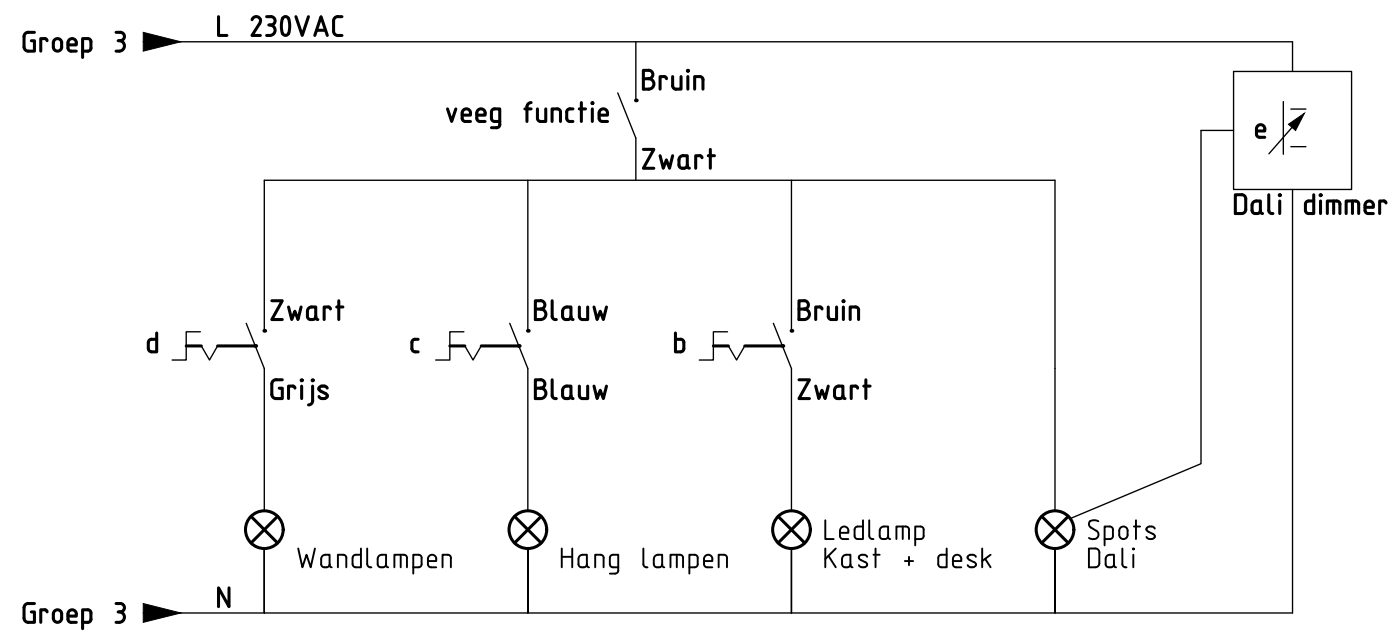

Stempels:

Onderleggers:	Bedr.: B02	Tek.nr.: 1501E110	Datum: 19-03-2012
	:	:	:
	:	:	:

REVISIE

B	Stuurstroom toegevoegd							MvK	24-10-2018
A	DIVERSEN							I.Kass.	04-02-2014
Wijzig.	Opmerking.							Getek.	Datum.
Schaal:	N.V.T.	Form.	A1	Discipline:	Elektra	Datum	30-3-12	Definitief	02-07-2012
Project: DRP-T LUCHTVAARTLOKAAL Omschrijving: Installatieschema HVK-L								Getekend:	TG
								Gezien:	
								Accoord:	
 Kuipers Installaties Helmond b.v. tel: 0492-578600 fax: 0492-578690 www.kuipers.com								Project nummer: 4201601	
								Tekening nummer: 501	