



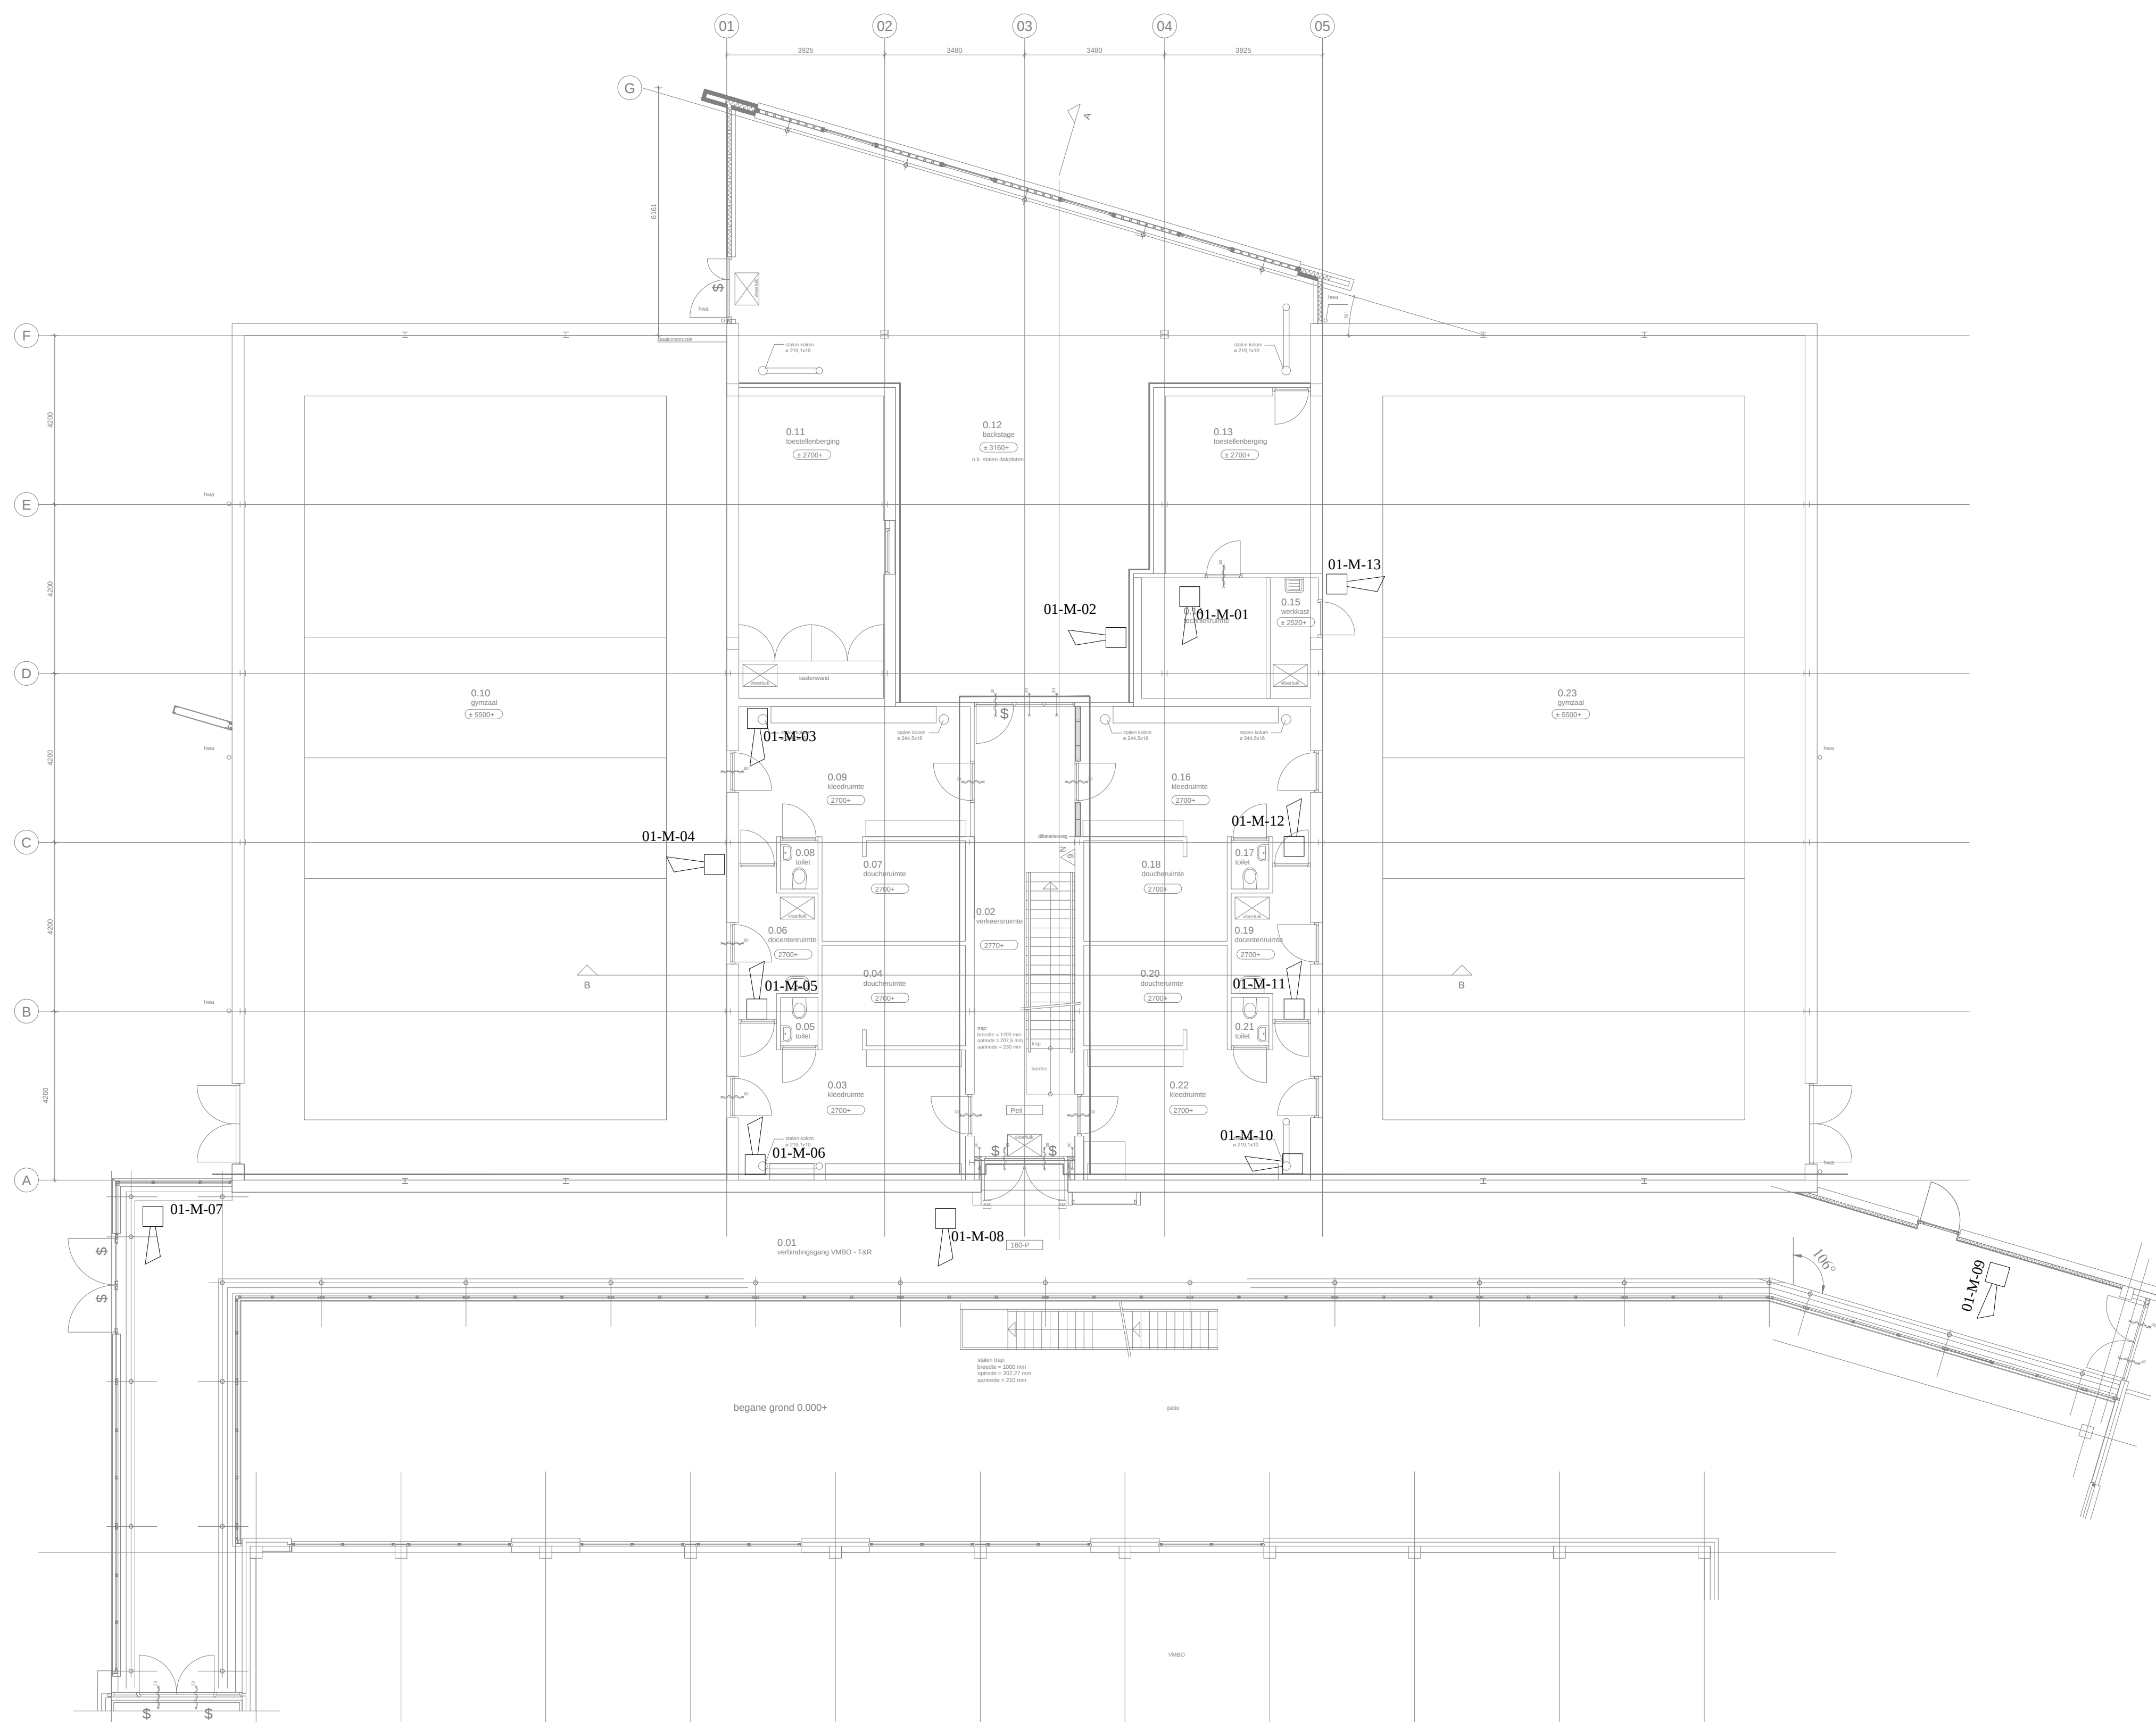

RENVOOI	
	OPTISCHE ROOIMELDER
	THERMO MAXIMAAL MELDER
	KEVENDELEATOR
	INPUT MODULE
	OUTPUT MODULE
	HANDBRANDMELDER
	OPTISCHE SIGNAALGEVER (FLITSLECHT)
	BRANDMELDCENTRALE
	BRANDMELDOPANEEL
	VLEEDING 230V/24VDC

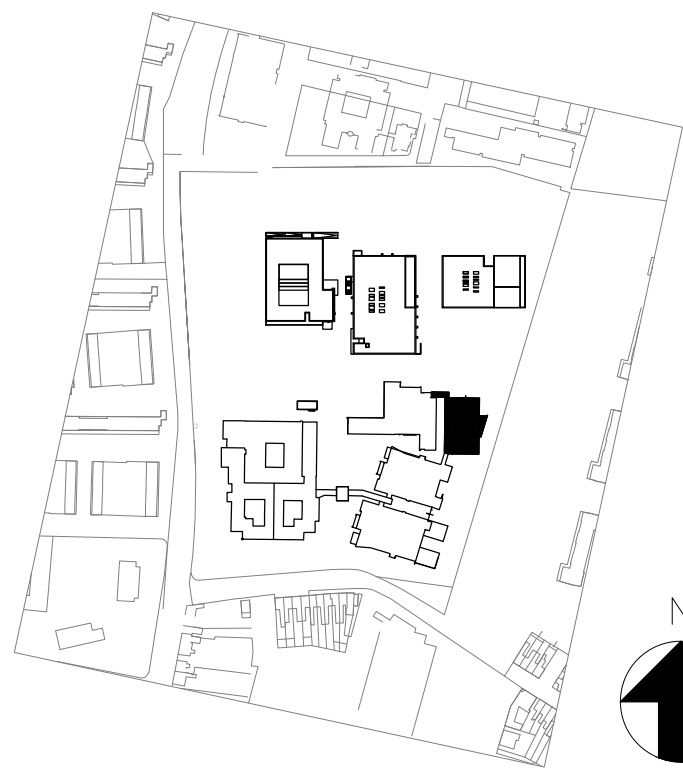

Onderleggers	Omschr.	Tek.nr.	Datum

REVISIE			

Wijziging	Opmerking	Gefekend	Datum

Schaal:	1:100	Formaat:	A0	Datum:	31-08-2016	Definitief:	
Project:	SCHOLENCOMPLEX DE ROOI PANNEN TILBURG						EvdH
Ontwerper:	BRANDMELD-/ONTTRUIMINGSINSTALLATIE						RvG
BEGANE GROND KOPPELGANG GYM GEBOUW 3 EN 4A	Akkoord:						77259 / BB3351
Kuijpers Beveiligingsystemen B.V.						Tekeningnr.:	E-EL-83-001-0
Tel: 073-6154000						Bladnr.:	02
Fax: 073-6154001							
www.kuijpers.com							



Deze tekening (en/of) tekening van Kuijpers en mag zonder schriftelijke toestemming niet
gekopieerd of aan derden ter inzage worden gegeven, noch voor of door derden worden gebruikt.