


GEBOUW 4
KOPPELGANG / GYM

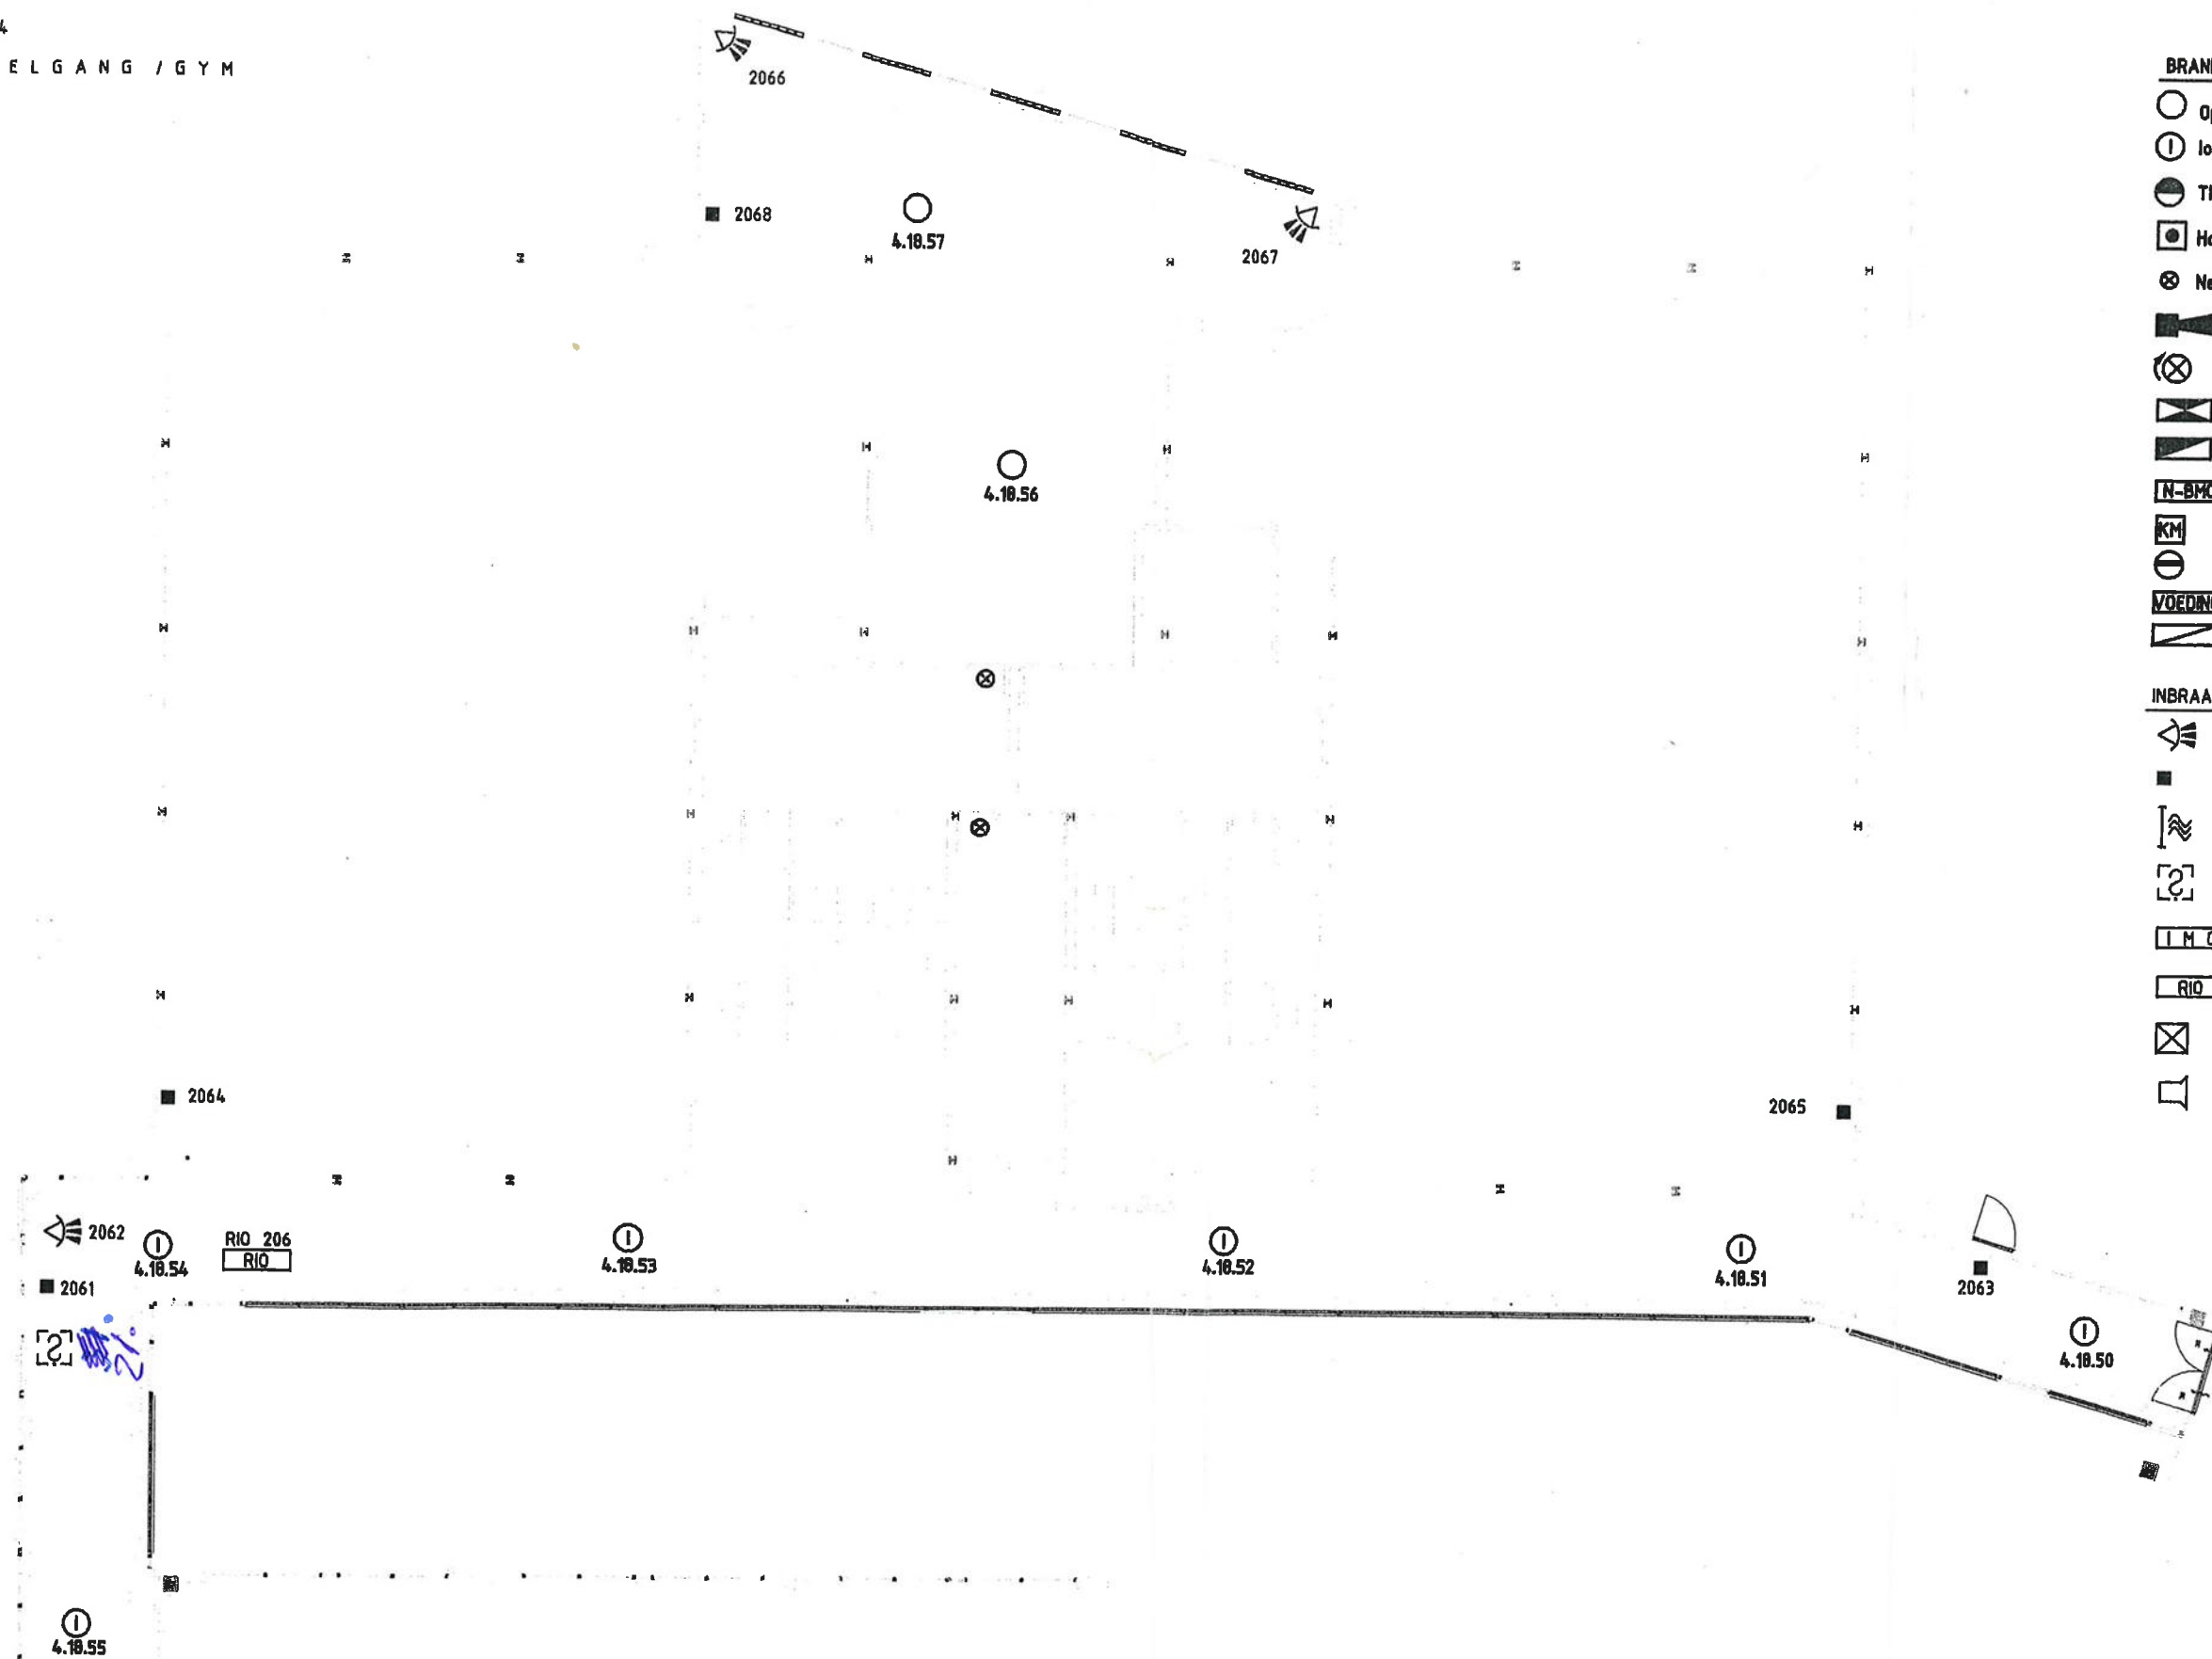

- | BRAND | |
|---------|-----------------------------|
| | Optische rookmelder |
| | Ionische rookmelder |
| | Thermische melder |
| | Handbrand melder |
| | Nevensignalerling |
| | Sirene |
| | Flitser |
| | Geografisch nevenpaneel |
| | Brandmeldcentrale |
| | N-BMC Neven brandmeldpaneel |
| | Kleefmagneet |
| | Isolator |
| | 24V voeding |
| | Brand stuurkast |
| INBRAAK | |
| | Ruimtelijke detector |
| | Deurcontact opbouw |
| | Glasbreuk Microfoon |
| | Code bedienpaneel |
| | Inbraak Meld Centrale |
| | Inbraak Sub-Centrale |
| | Inbraak Rio Box |
| | Sirene Inbraak |