




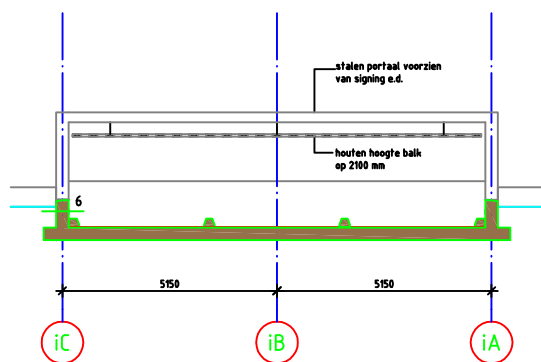

DOORSNEDE B-B

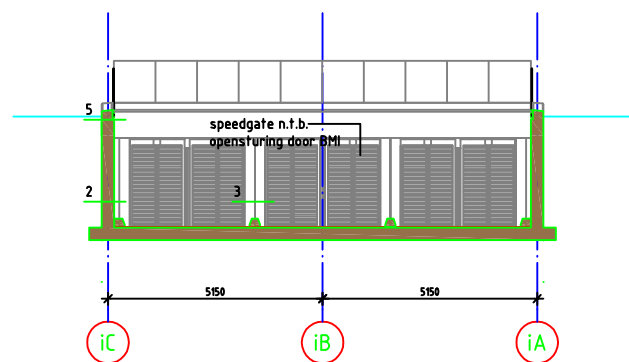

DOORSNEDE C-C

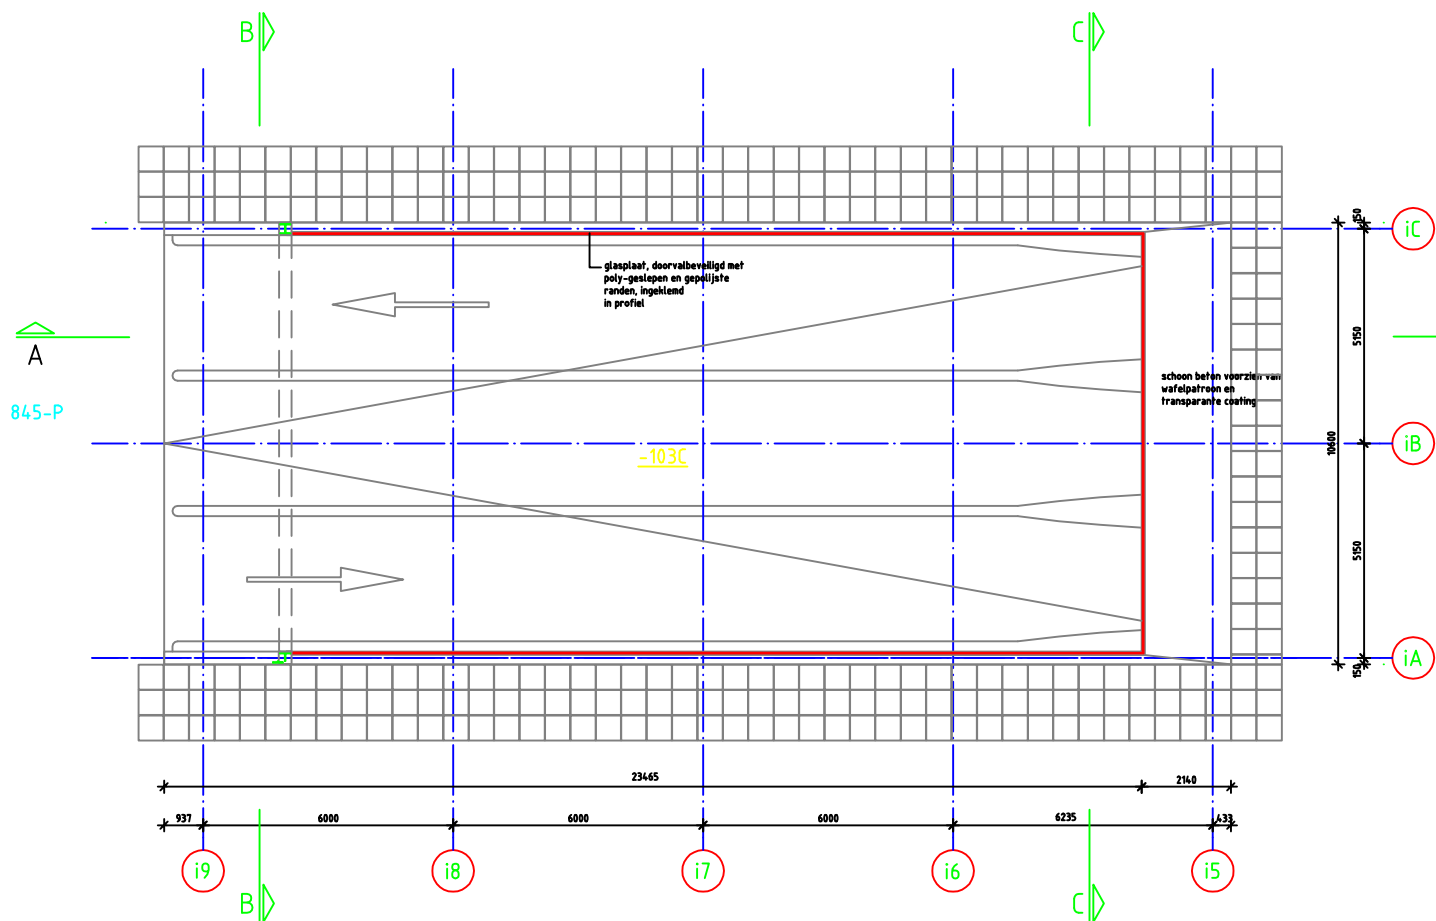

PLATTEGROND NIVEAU 0