

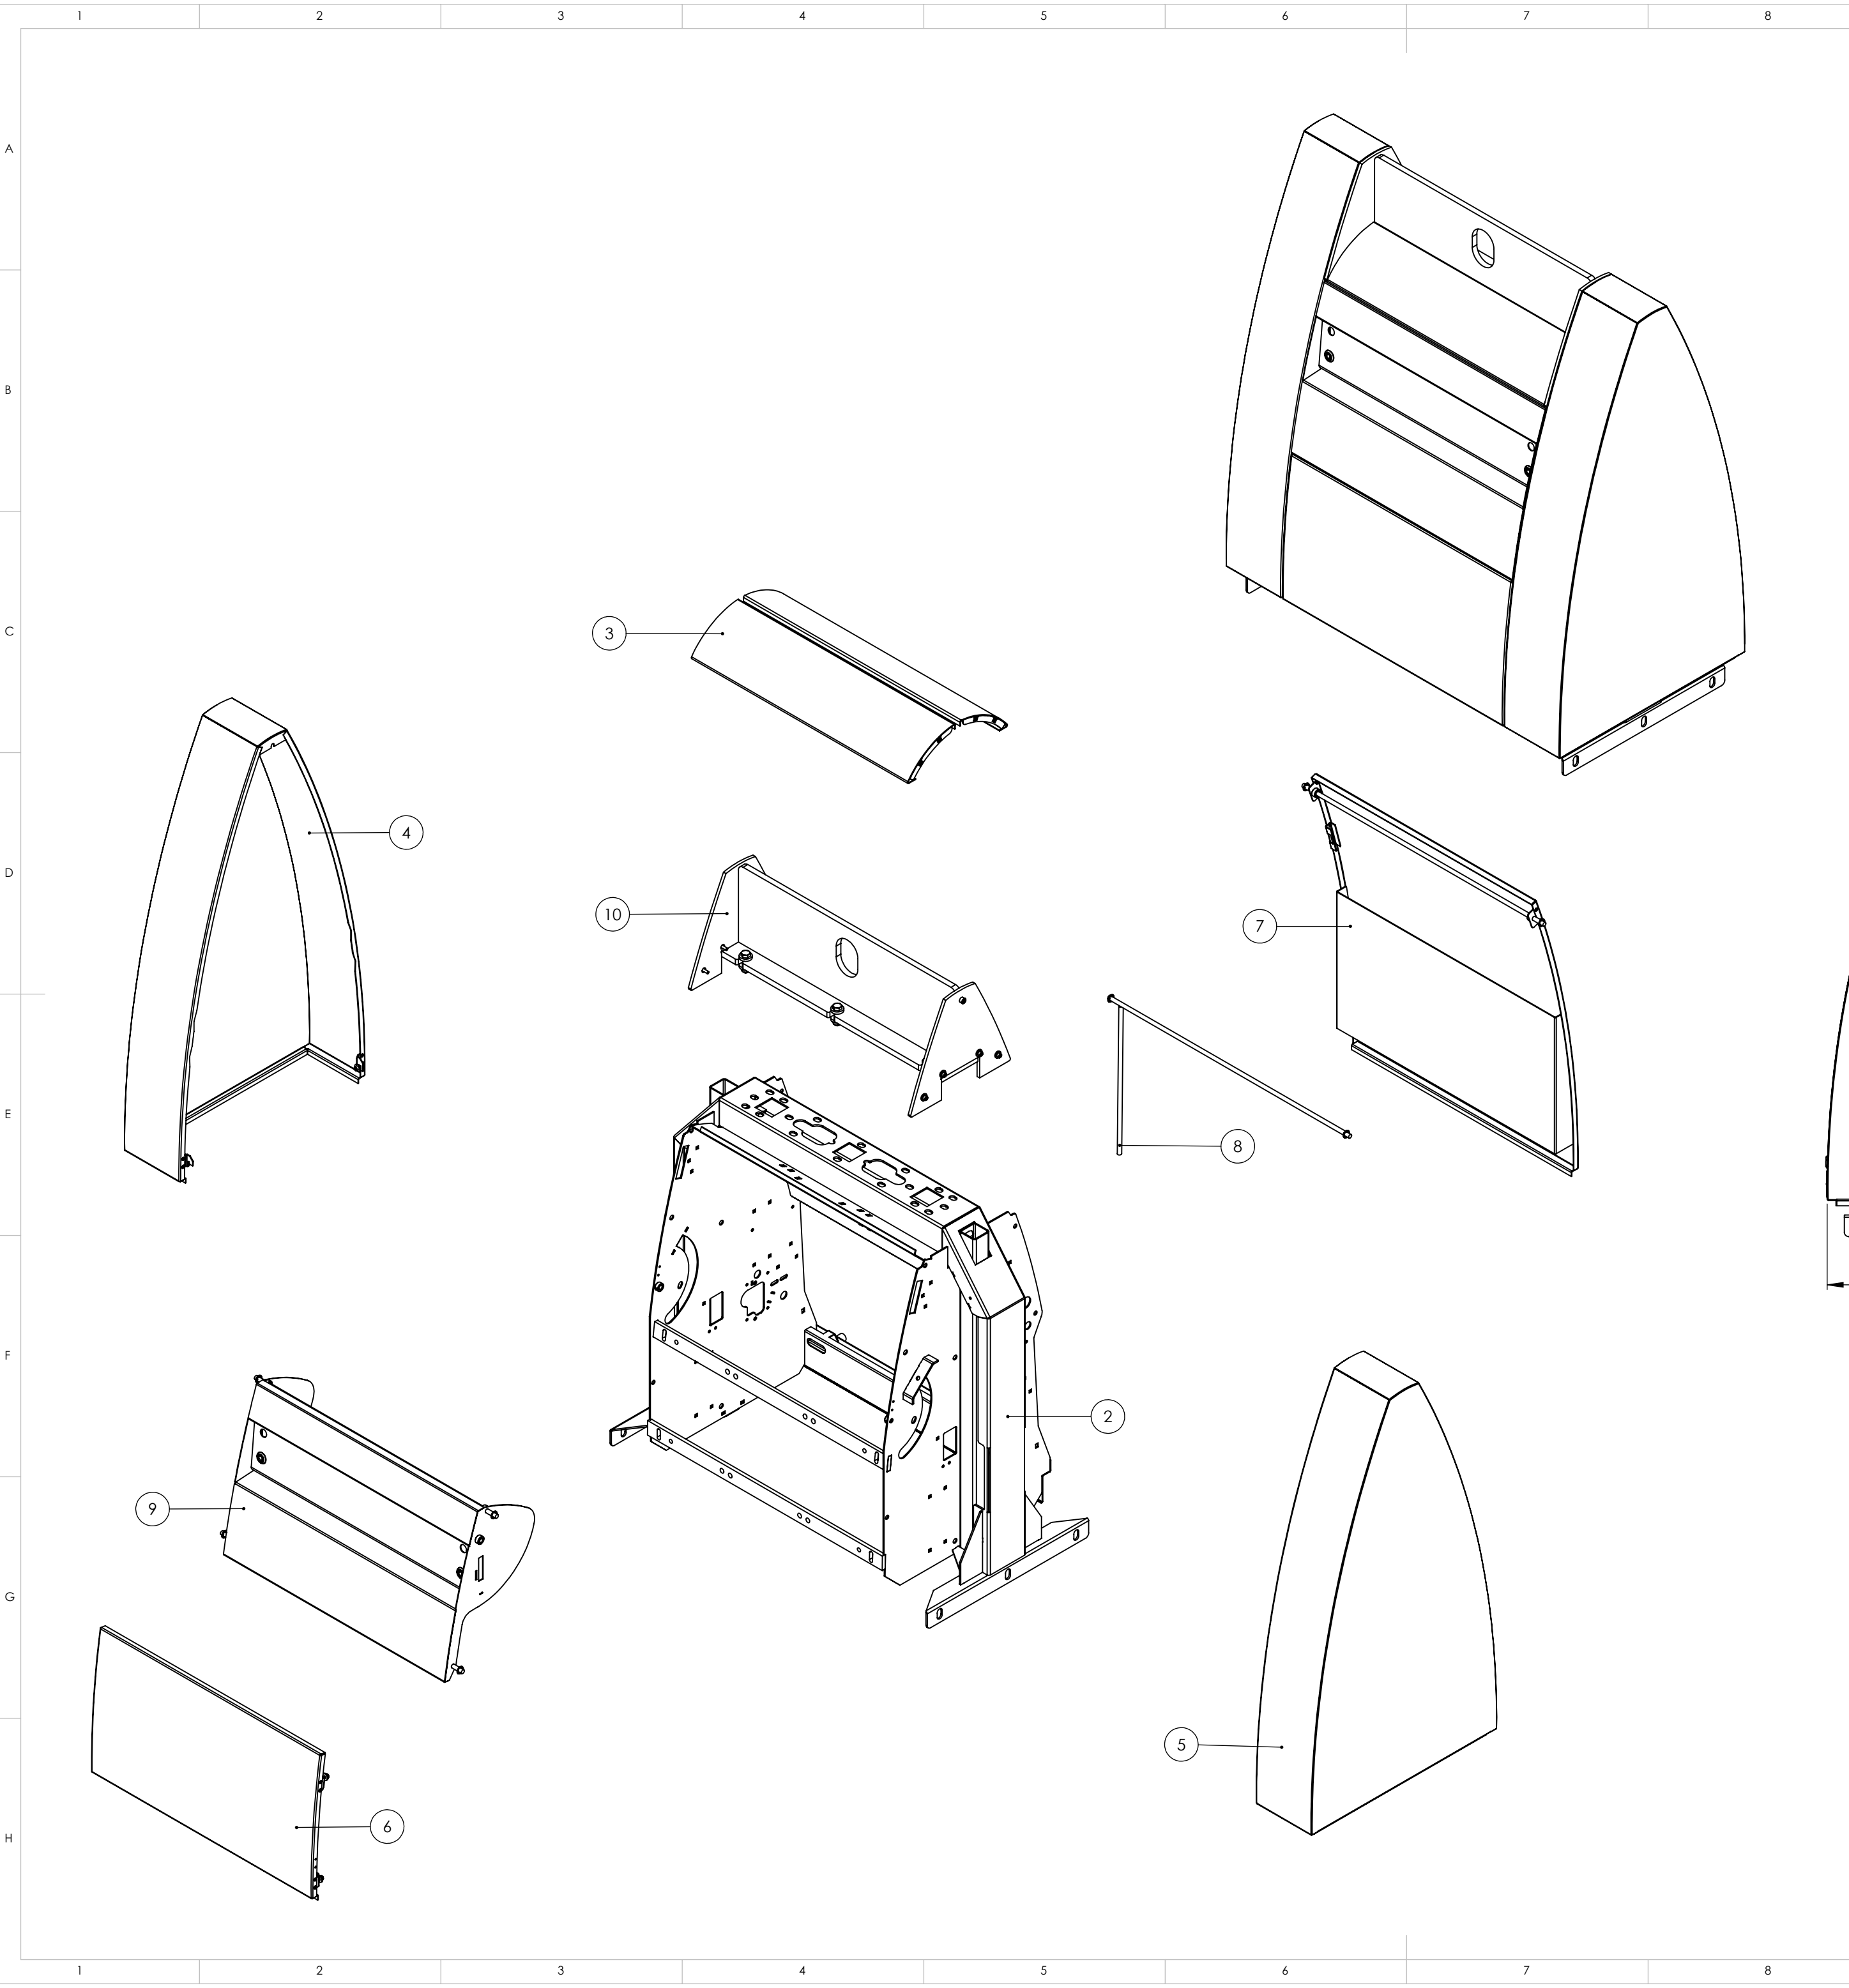
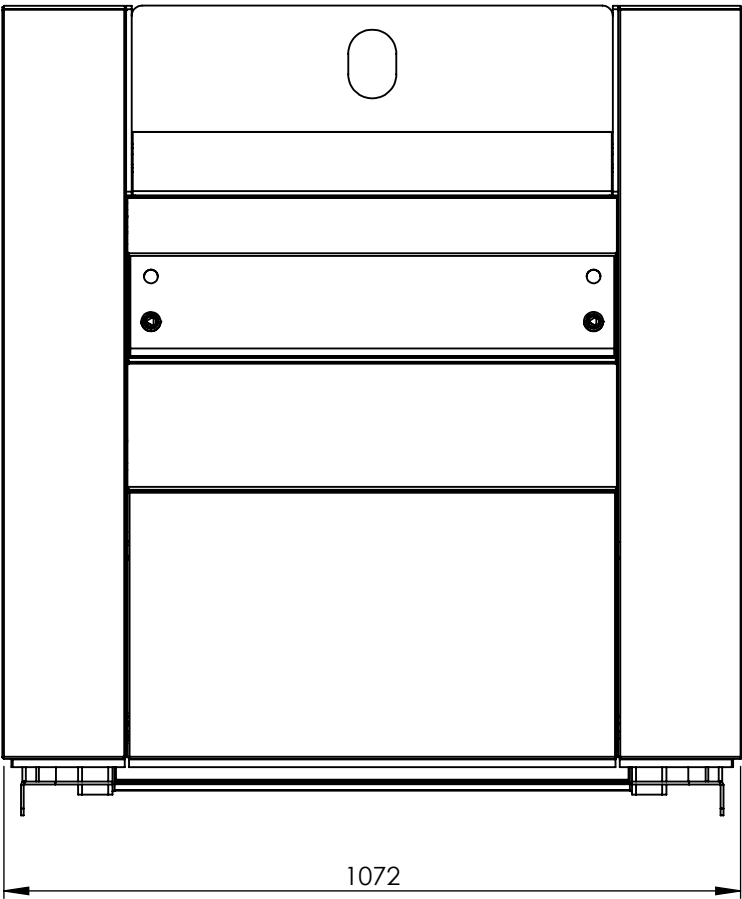


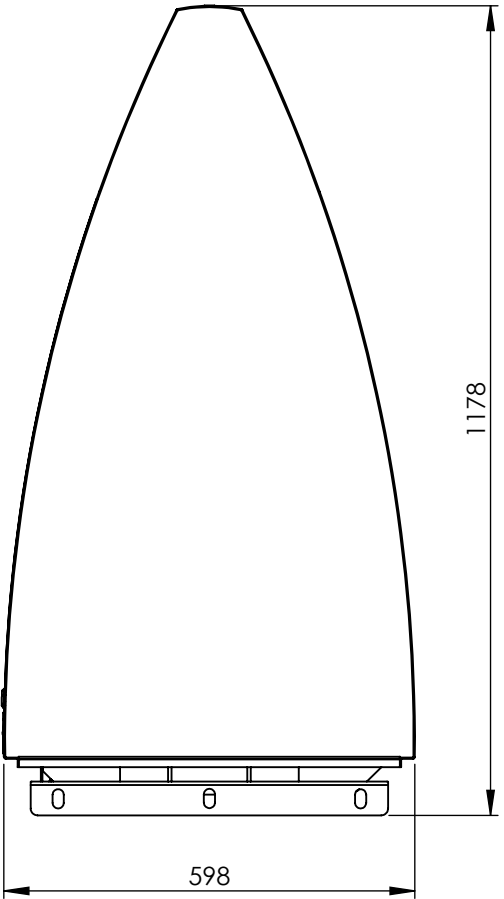

Rev.	Omschrijving	Datum	Naam

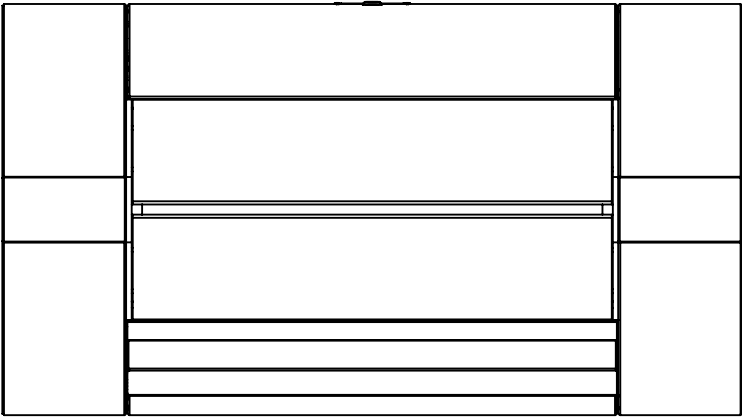

Pos	Tek. nr.	Rev	Benaming	Art. Nr.	Materiaal	Behandeling	Aantal
1	464130417	01	ZM-Papier-20		Sendzimir		1
2	ZM-FRAME-02.SAM ALGEMEEN	08	Frame Breed	07206	Staal	Thermisch verzinken	1
3	ZM-DAK-02.SAM	0	Bovenkap Eenhaak	07392	AISI 304	RAL____(project afhankelijk)	1
4	ZM-KAST-01.SAM LINKS	07	Zijplaat Breed	07397	Staal	RAL____(project afhankelijk)	1
5	ZM-KAST-01.SAM RECHTS	07	Zijplaat Breed	07397	Staal	RAL____(project afhankelijk)	1
6	ZM-KAST-10.SAM	1	Frontpaneel Breed	07406	Staal	RAL____(project afhankelijk)	1
7	ZM-KAST-12.SAM	3	Achterdeur Breed	07408	Staal	RAL____(project afhankelijk)	1
8	ZM-KAST-14.SAM	0	Deuruitsteller Breed	07410	Staal	Elec verzinken	1
9	ZM-PAPIER-02.04.SAM		Papier Inworp Breed	07391 07434	AISI 304 Geslepen		1
10	ZM-OPNAME-02.SAM	0	Eenhaak Opname Breed	07182	Staal	Thermisch verzinken	1
Projectie:			Tekeningnummer:			Artikelnummer:	
			ZM-073			Getekend: AK	Vrijgegeven:
Algemene tolerantie ± 0.5 mm ± 1°			ZM Papier Inworp Breed			Pagina 1/2	Datum: 15 Dec 17
						Schaal: 1:11	Formaat: A2
						Gewicht: 161.0 kg	
			Materiaal:	Plaatdikte: (mm)	Behandeling:	Revisie:	