

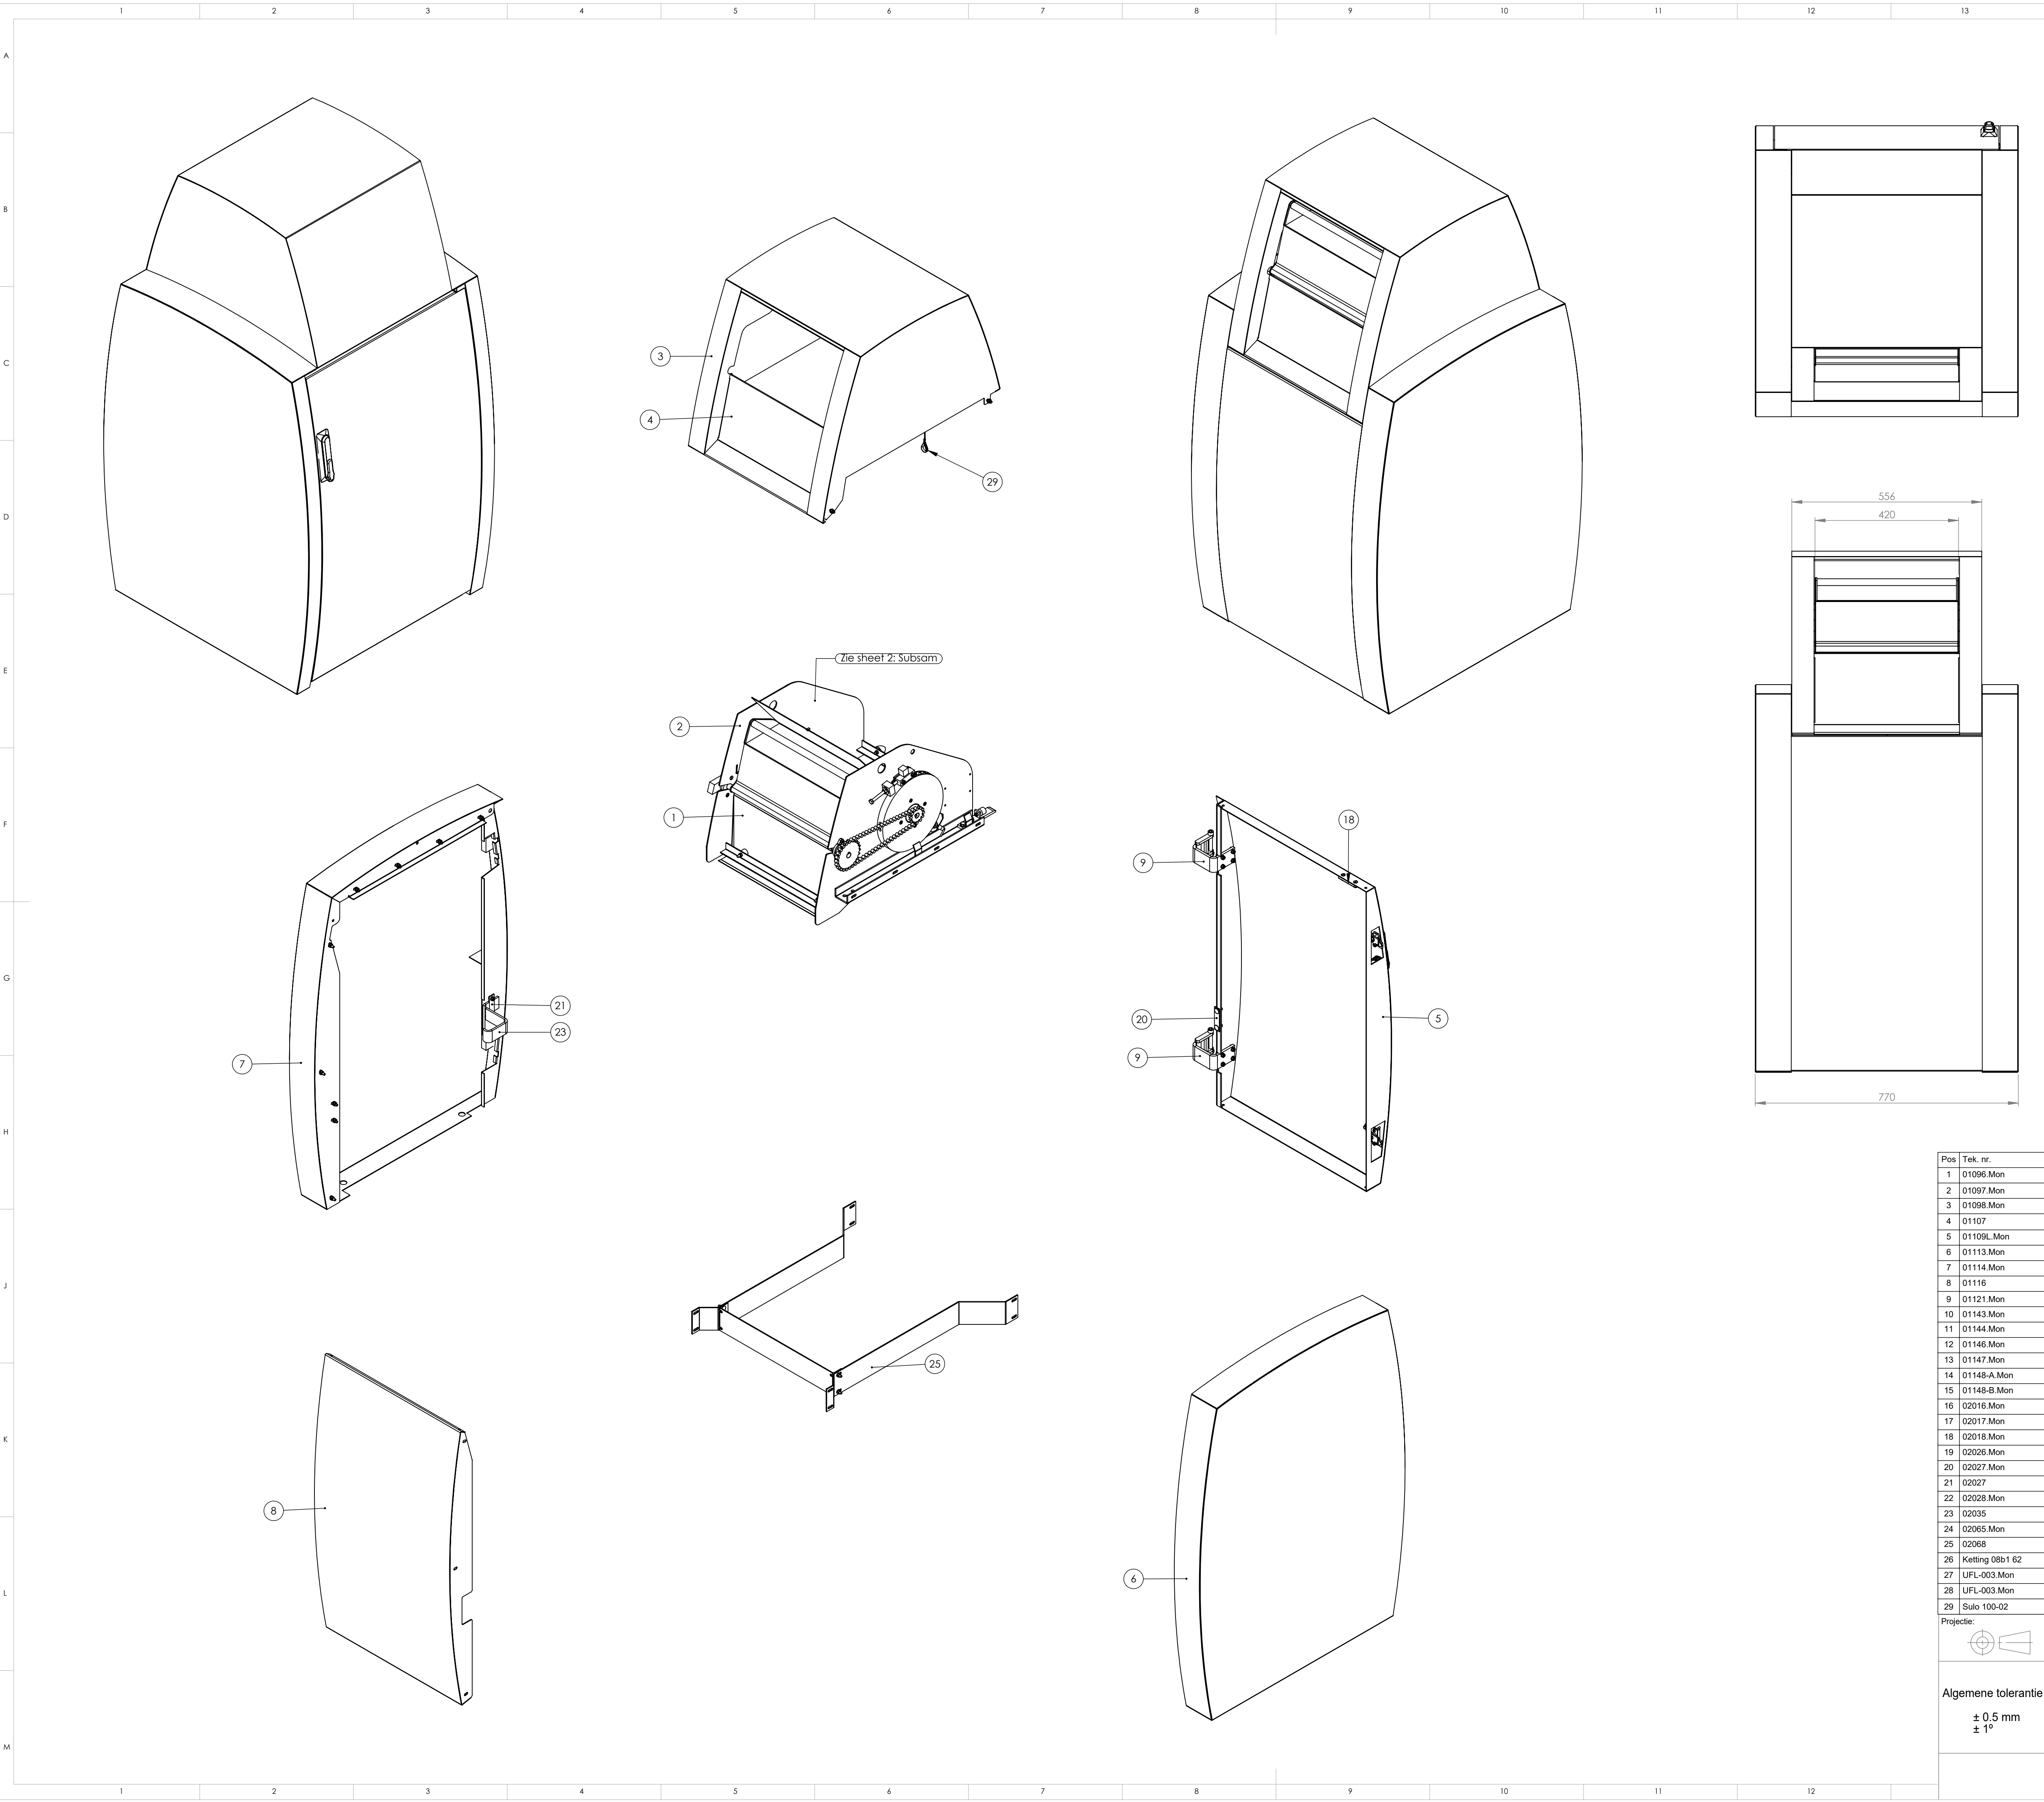
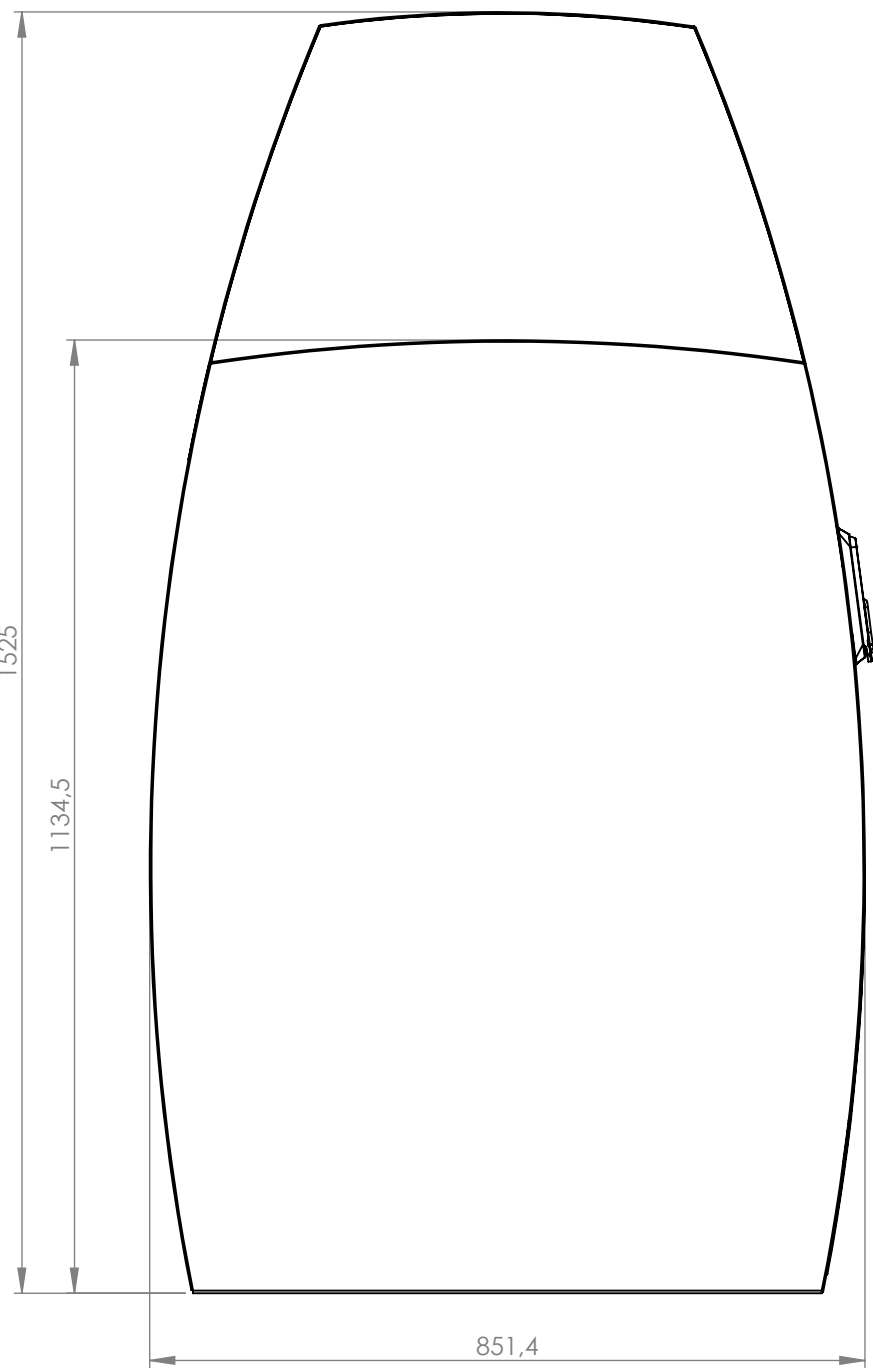
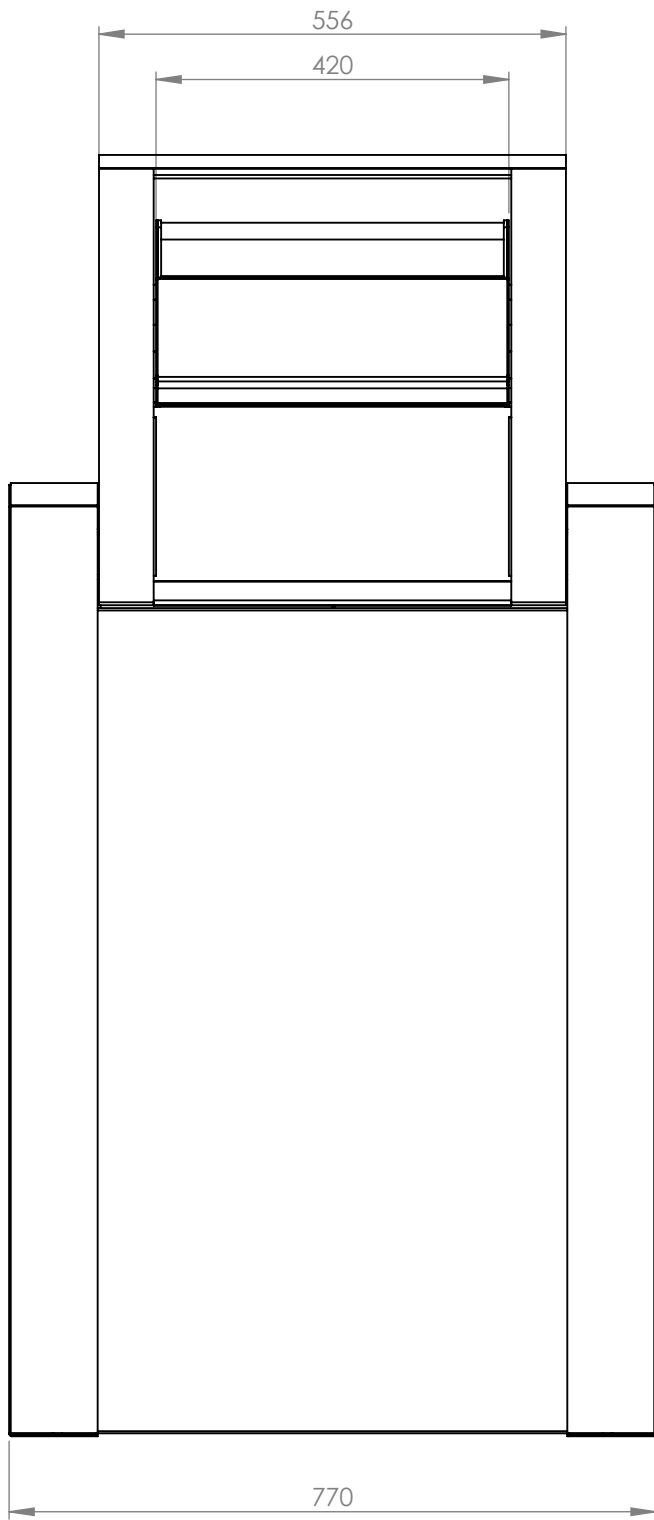


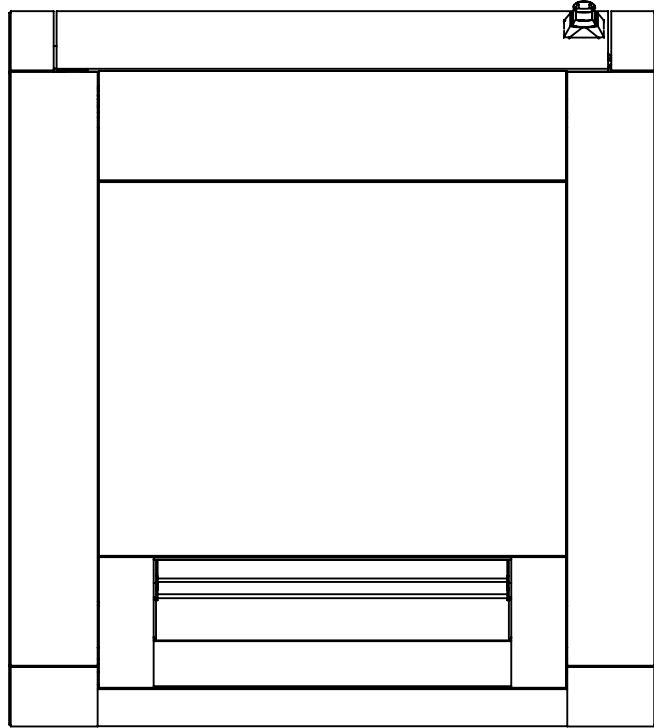


Rev.	Omschrijving	Datum	Naam

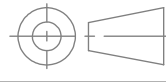

Pos	Tek. nr.	Rev	Benaming	Art. Nr.	Materiaal	Behandeling	Aantal
1	01096.Mon	5	Trommel		AISI 304 Geslepen		1
2	01097.Mon	6	Frame Trommel Diftar		Staal	Thermisch verzinken	1
3	01098.Mon	5	Kap		Staal	RAL_____(project afhankelijk)	1
4	01107	7	Tussenplaat		AISI 304 K320		1
5	01109L.Mon	6	Deur Links		Staal	RAL_____(project afhankelijk)	1
6	01113.Mon	8	Zijwand Rechts		Staal	RAL_____(project afhankelijk)	1
7	01114.Mon	8	Zijwand Links		Staal	RAL_____(project afhankelijk)	1
8	01116	4	Frontpaneel		Staal	RAL_____(project afhankelijk)	1
9	01121.Mon	2	Deur Schamier		Staal	Elek. verzinken 5 tot 8 µm	2
10	01143.Mon	1	Slothouder		9SMn28K	Elek. verzinken 5 tot 8 µm	1
11	01144.Mon	0	Plaatje Slothouder		Staal	Elek. verzinken 5 tot 8 µm	1
12	01146.Mon	6	Vergrendelschijf		Delrin/POM		1
13	01147.Mon	4	As Verstelling		Staal	Elek. verzinken 5 tot 8 µm	1
14	01148-A.Mon	5	Kettingwiel 0,5"		Staal		1
15	01148-B.Mon	5	Kettingwiel 0,5"		Staal		1
16	02016.Mon	1	Beugel		Staal	Elek. verzinken 5 tot 8 µm	1
17	02017.Mon	1	Deurgeleider		ST37	Elek. verzinken 5 tot 8 µm	1
18	02018.Mon	0	Plaatje		POM Zwart		1
19	02026.Mon	0	Aanslagblokje		Staal	Elek. verzinken 5 tot 8 µm	1
20	02027.Mon	0	Plaatje		ST37 Gew	Elek. verzinken 5 tot 8 µm	1
21	02027	0	Plaatje		Sendzimir		1
22	02028.Mon	2	Plaatje Sensor		Staal	Elek. verzinken 5 tot 8 µm	1
23	02035	0	Deur Begrenzings-rubber		SBR Zwart		1
24	02065.Mon	0	Opvulplaatje		Sendzimir		2
25	02068	2	Strip Containergeleiding		Sendzimir		1
26	Ketting 08b1 62		Ketting 62 rol+sluitschalm	9105	S235 JRH		1
27	UFL-003.Mon		Lagerblok	09839	Aluminium		2
28	UFL-003.Mon		Lagerblok	09839	Aluminium		2
29	Sulo 100-02		Staalkabel	9109	Staal verzinkt / Al		1
Projectie:		Tekeningnummer:			Artikelnummer:		Getekend: AK Vrijgegeven:
		464178513					Pagina 1/2 Datum: 13 Mar 17
Benaming:		GFT-Cocon					Schaal: 1:9 Formaat: A1
Algemene tolerantie							Gewicht: 136.4 kg
± 0,5 mm ± 1°		Materiaal:		Plaatdikte: (mm)	Behandeling:		
							Revisie:

Alle rechten voorbehouden. Niets uit deze afzage mag worden verspreid of openbaar worden gemaakt. Zie het voorwoord op de eerste pagina van de afzage.

© Alle rechten voorbehouden. Niets uit deze uitgave mag worden vervaardigd, verspreid of openbaar worden gemaakt zonder voorafgaande schriftelijke toestemming.

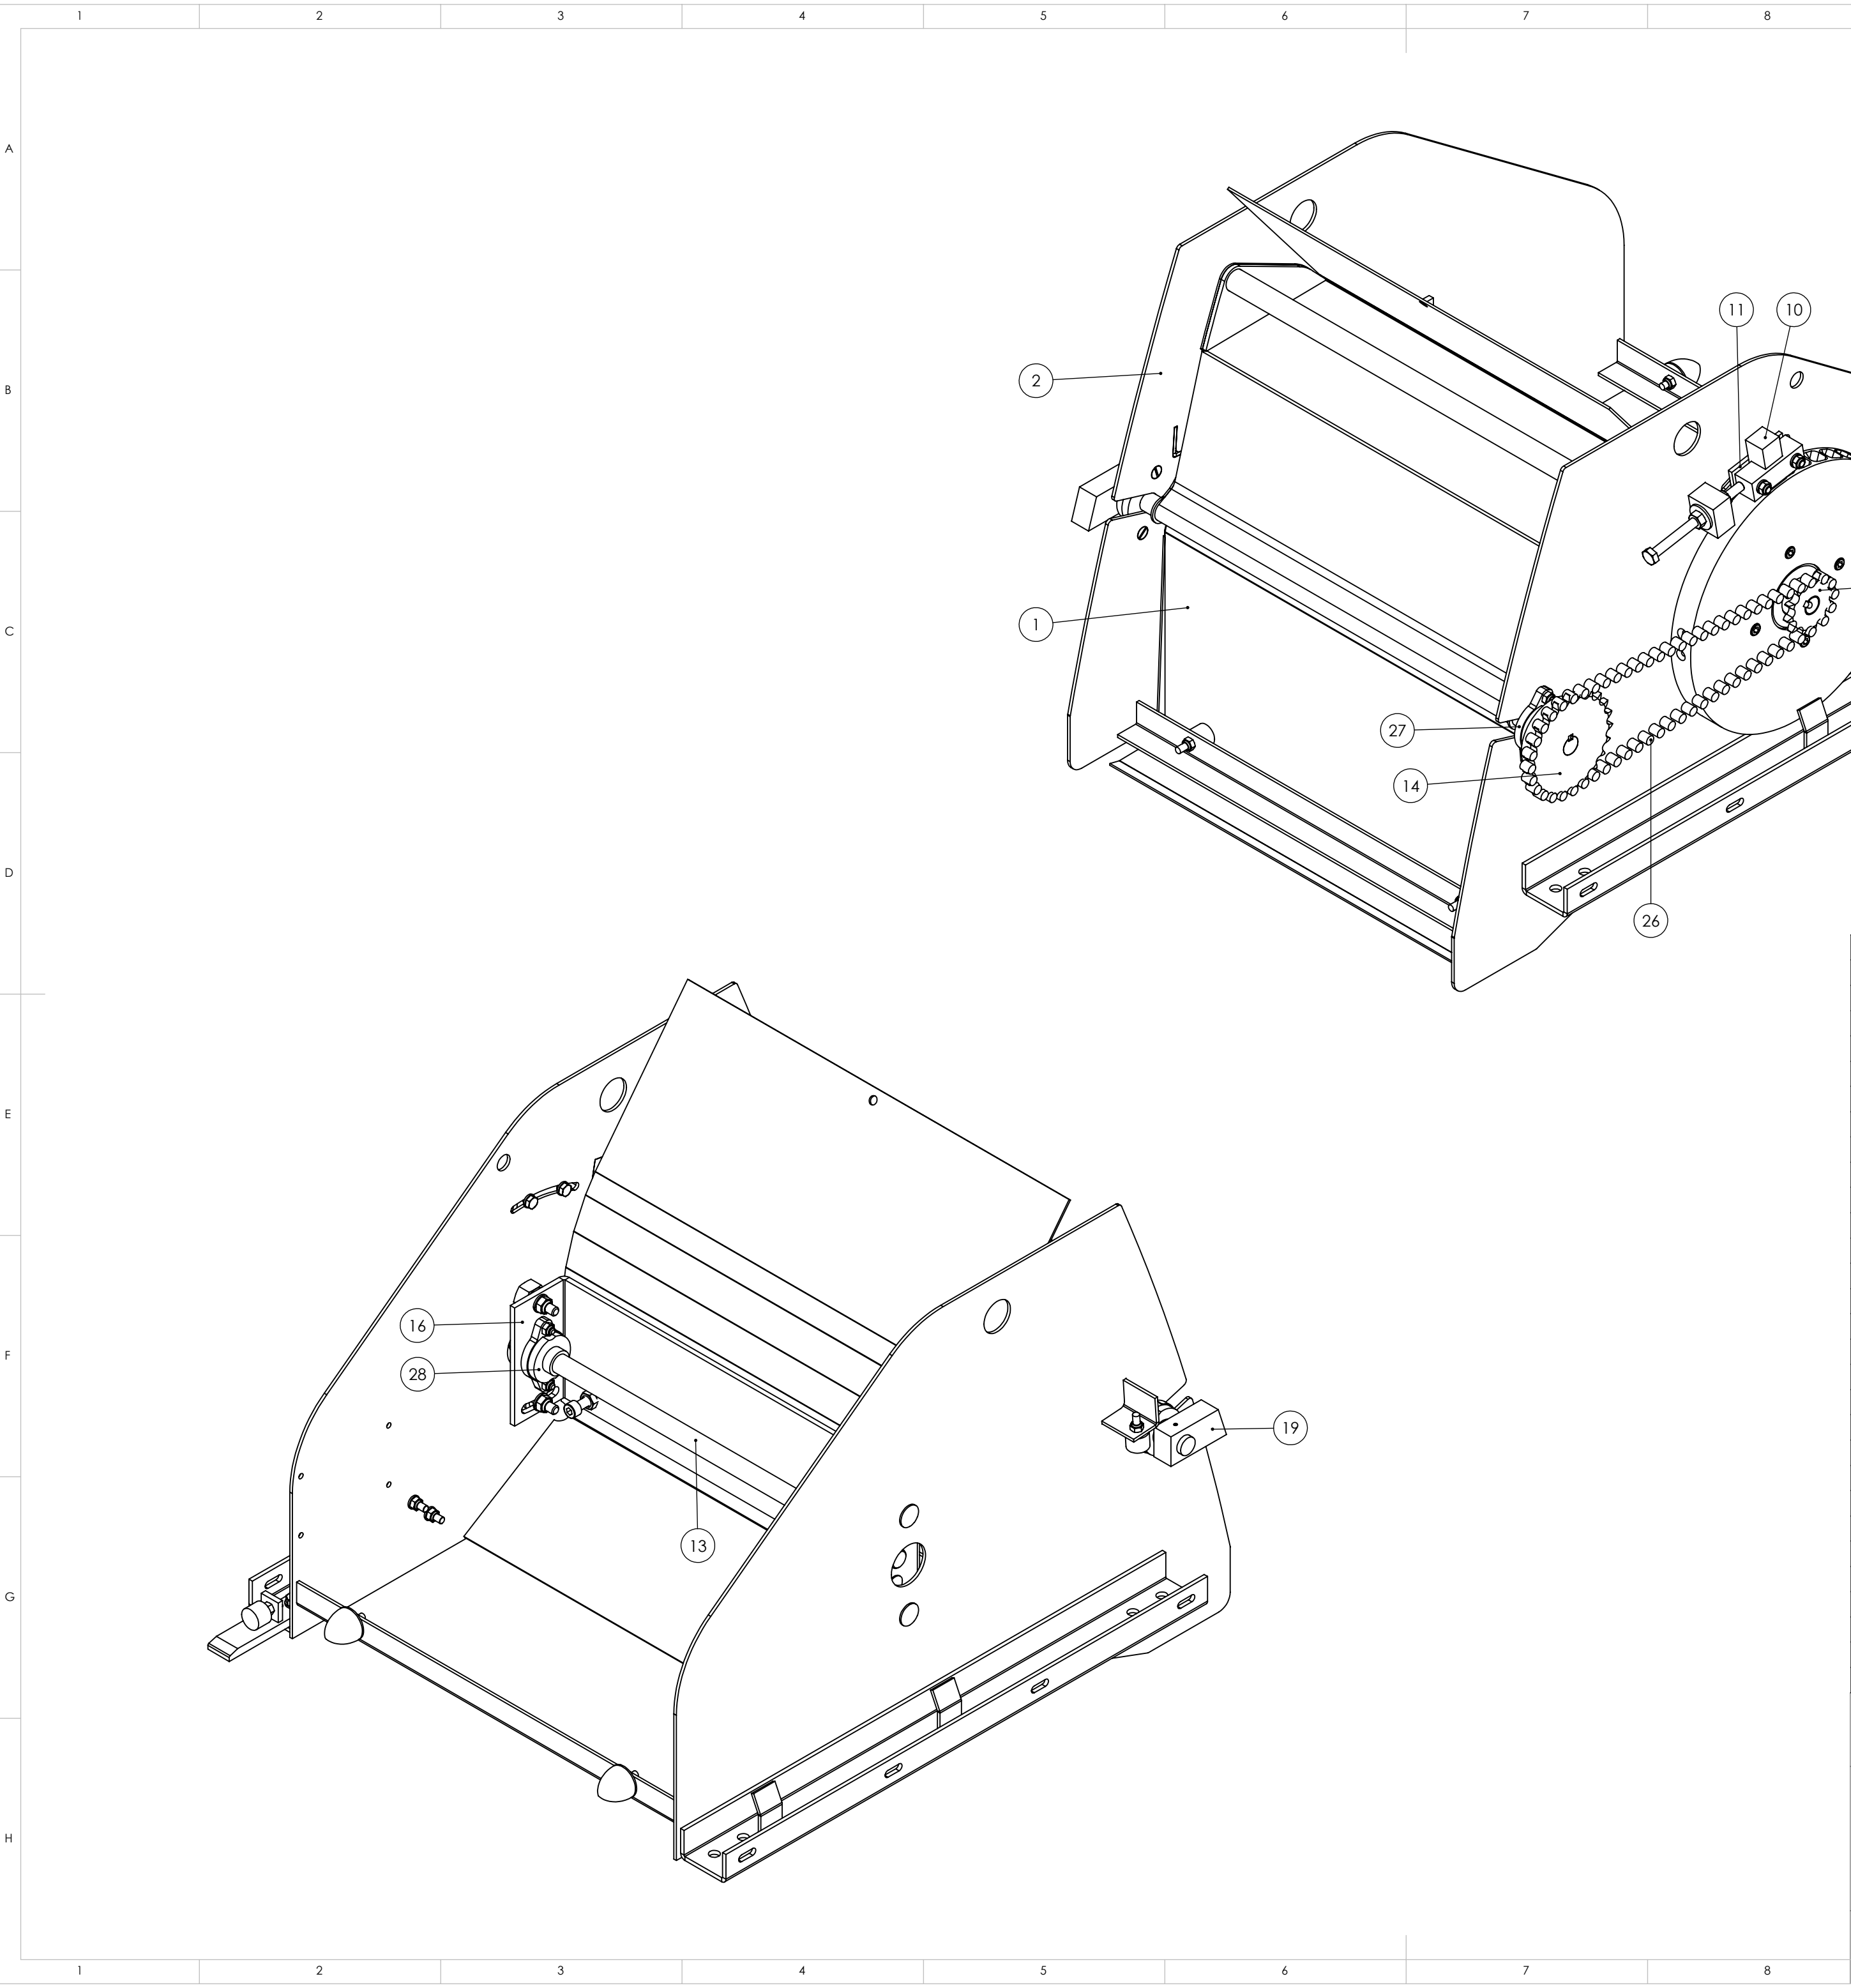

Rev.	Omschrijving	Datum	Naam

Pos	Tek. nr.	Rev	Benaming	Art. Nr.	Materiaal	Behandeling	Aantal		
1	01096.Mon	5	Trommel		AISI 304 Geslepen		1		
2	01097.Mon	6	Frame Trommel Diftar		Staal	Thermisch verzinken	1		
3	01098.Mon	5	Kap		Staal	RAL____(project afhankelijk)	1		
4	01107	7	Tussenplaat		AISI 304 K320		1		
5	01109L.Mon	6	Deur Links		Staal	RAL____(project afhankelijk)	1		
6	01113.Mon	8	Zijwand Rechts		Staal	RAL____(project afhankelijk)	1		
7	01114.Mon	8	Zijwand Links		Staal	RAL____(project afhankelijk)	1		
8	01116	4	Frontpaneel		Staal	RAL____(project afhankelijk)	1		
9	01121.Mon	2	Deur Scharnier		Staal	Elek. verzinken 5 tot 8 µm	2		
10	01143.Mon	1	Slothouder		9SMn28K	Elek. verzinken 5 tot 8 µm	1		
11	01144.Mon	0	Plaatje Slothouder		Staal	Elek. verzinken 5 tot 8 µm	1		
12	01146.Mon	6	Vergrendelschijf		Delrin\POM		1		
13	01147.Mon	4	As Verstelling		Staal	Elek. verzinken 5 tot 8 µm	1		
14	01148-A.Mon	5	Kettingwiel 0,5"		Staal		1		
15	01148-B.Mon	5	Kettingwiel 0,5"		Staal		1		
16	02016.Mon	1	Beugel		Staal	Elek. verzinken 5 tot 8 µm	1		
17	02017.Mon	1	Deurgeleider		ST37	Elek. verzinken 5 tot 8 µm	1		
18	02018.Mon	0	Plaatje		POM Zwart		1		
19	02026.Mon	0	Aanslagblokje		Staal	Elek. verzinken 5 tot 8 µm	1		
20	02027	0	Plaatje		Sendzimir		1		
21	02027.Mon	0	Plaatje		ST37 Gew	Elek. verzinken 5 tot 8 µm	1		
22	02028.Mon	2	Plaatje Sensor		Staal	Elek. verzinken 5 tot 8 µm	1		
23	02035	0	Deur Begrenzings-rubber		SBR Zwart		1		
24	02065.Mon	0	Opvulplaatje		Sendzimir		2		
25	02068	2	Strip Containergeleiding		Sendzimir		1		
26	Ketting 08b1 62		Ketting 62 rol+sluitschalm	9105	S235 JRH		1		
27	UFL-003.Mon		Lagerblok	09839	Aluminium		2		
28	UFL-003.Mon		Lagerblok	09839	Aluminium		2		
29	Sulo 100-02		Staalkabel	9109	Staal verzinkt / Al		1		
Projectie:		Tekeningnummer:			Artikelnummer:				
		464178513			Getekend: AK		Vrijgegeven:		
Algemene tolerantie		Benaming:			GFT-Cocon			Pagina 2/2	Datum: 13 Mar 17
								Schaal: 1:4	Formaat: A2
								Gewicht: 36.1 kg	
± 0.5 mm ± 1°		Materiaal:		Plaatdikte: (mm)	Behandeling:				
								Revisie:	

© Alle rechten voorbehouden. Niets uit deze uitgave mag worden vervaelvouddigt, opgeslagen of openbaar worden gemaakt zonder voorafgaande schriftelijke toestemming.