


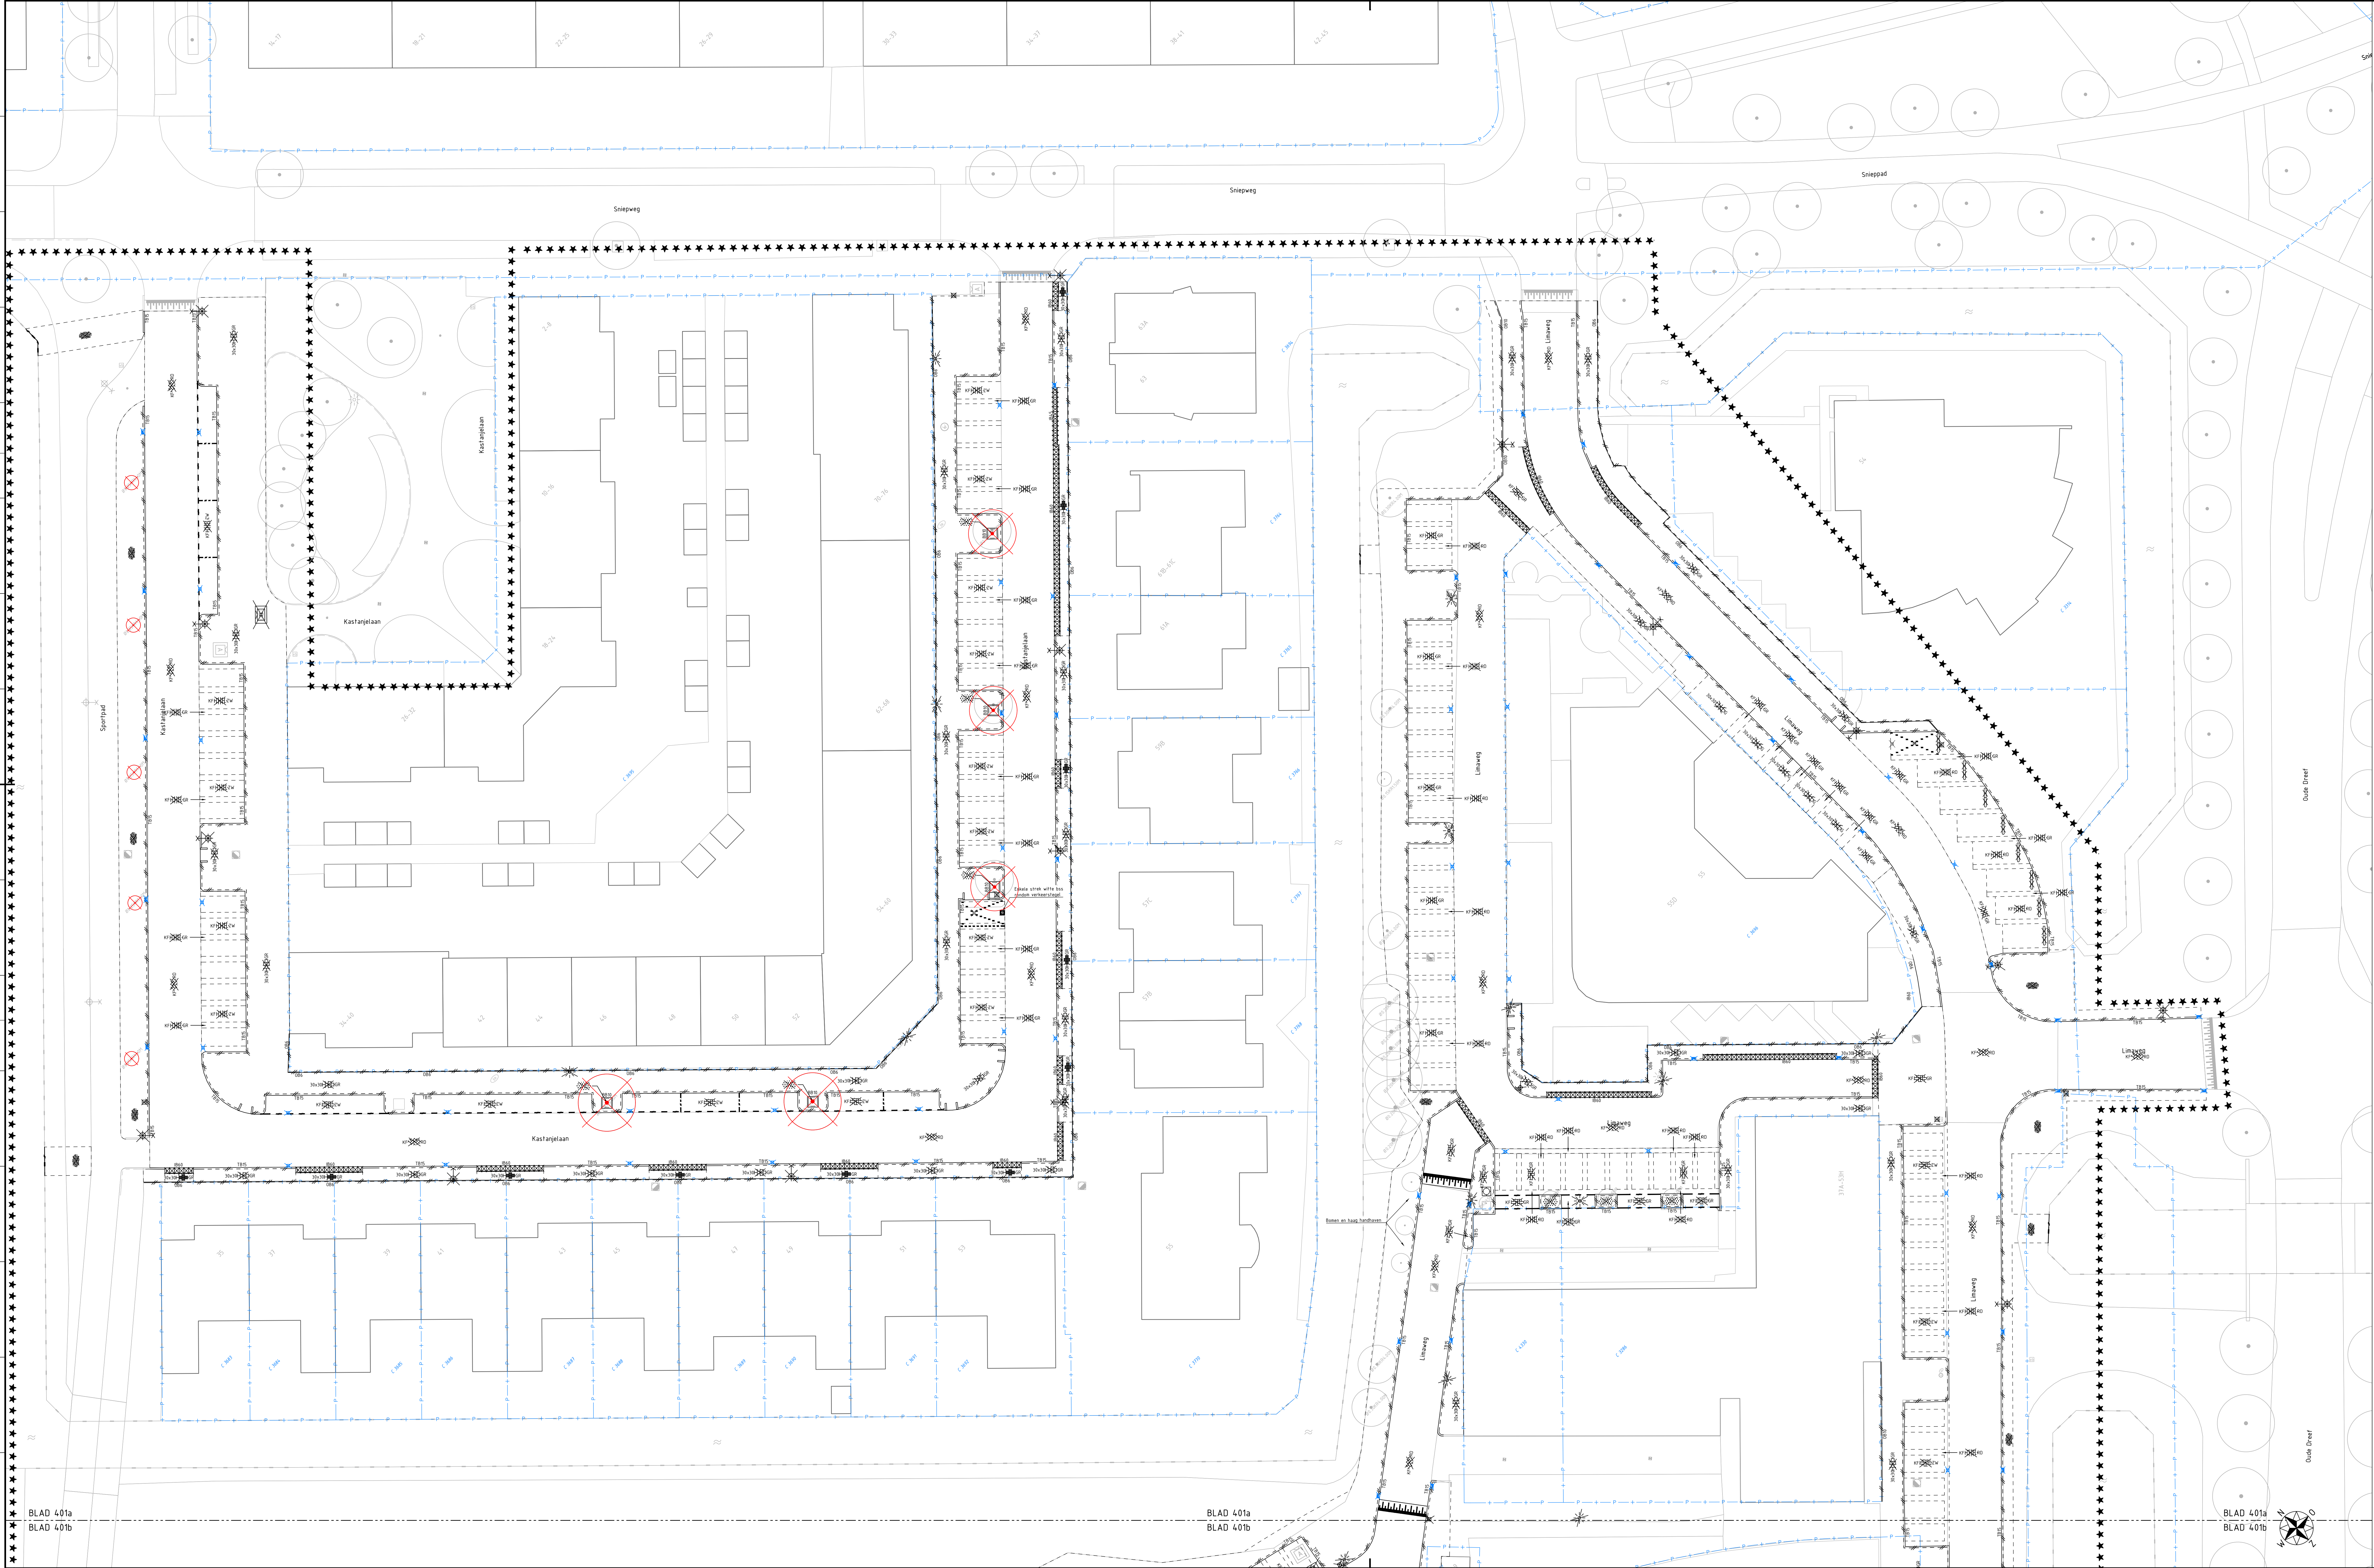

- Legenda**
- ***** werkgrans
 - bladscheiding
 - materiaalcheiding
 - kadastrale grans
 - bestaande hoogte
 - verwijderen opsluifband 60x200
 - verwijderen opsluifband 100x200
 - verwijderen trottoirband 130/150x250
 - verwijderen boomrandband 100x200
 - verwijderen inritbanden 130/150 450x160x500
 - verwijderen inritbanden 130/150 600x160x500
 - verwijderen inritbanden 130/150 450x180x1000
 - verwijderen inritperronbanden 130/150x750
 - verwijderen plateauopgang 0.12m hoog betonstraatsloten zwart / wit
 - verwijderen markering 3-3 betonstraatsloten wit
 - verwijderen betonstraatsloten keijormaat keijerverband rood
 - verwijderen betonstraatsloten keijormaat keijerverband grijs
 - verwijderen betonstraatsloten keijormaat ellobogverband zwart
 - verwijderen betonstraatsloten keijormaat ellobogverband grijs
 - verwijderen betonstraatsloten keijormaat halfsteensverband zwart
 - verwijderen betonstraatsloten keijormaat halfsteensverband grijs
 - verwijderen betonstraatsloten keijormaat halfsteensverband rood
 - verwijderen betontegels 300x300x45 halfsteensverband grijs
 - verwijderen betontegels 300x300x80 halfsteensverband grijs
 - verwijderen betontegels 300x300x45 blokverband grijs
 - verwijderen stootband
 - verwijderen verkeersbord
 - verwijderen boomkransband
 - verwijderen gras
 - verwijderen beplanting
 - verwijderen straatkolk
 - verwijderen trichtkolk
 - verplaatsen laadpaal (door derden)
 - verwijderen houten paal
 - verwijderen lichtmast enkele uithouder
 - verwijderen lichtmast paaltop
 - verwijderen beschoeiing
 - verwijderen boom
 - bestaande boom
 - bestaande (ondergrondse) afvalcontainer
 - bestaande GFT afvalcontainer
 - verplaatsen GFT afvalcontainer

Maten in meters, tenzij anders vermeld. Materiaalmaten in mm, tenzij anders vermeld.
Peilmaten in meters t.o.v. N.A.P., tenzij anders vermeld. Diameters in mm, tenzij anders vermeld.

Revisie	Datum	Omschrijving	Getekend	Gecontroleerd	Vrijgegeven
c1.0	28-06-2023	Eerste uitgave	WLO	DPG	NAM
d1.0	02-10-2023	Definitief	WLO	DPG	NAM

Opdrachtnemer:
Megaborn
techniek met beleid

Postbus 56
4398 BB Kruisland
Tel. 030-654300
info@megaborn.com
www.megaborn.com

Opdrachtgever:
WADDINXVEEN

Postbus 485
2740 AK Veldhoven
Tel. 030-654300
www.waddinxveen.nl

Project:	Reconstructie Limaweg	Documenttype:	Revisie
Onderdeel:	Te verwijderen situatie	Blad:	1 van 9
Fase:	Bestekstekening	Formaat:	A0 (11x70)
Tekeningnummer:	GW2202-401a d1.0	Projectnummer:	GW2202
		Revisienummer:	12-2023
		Status:	Definitief