


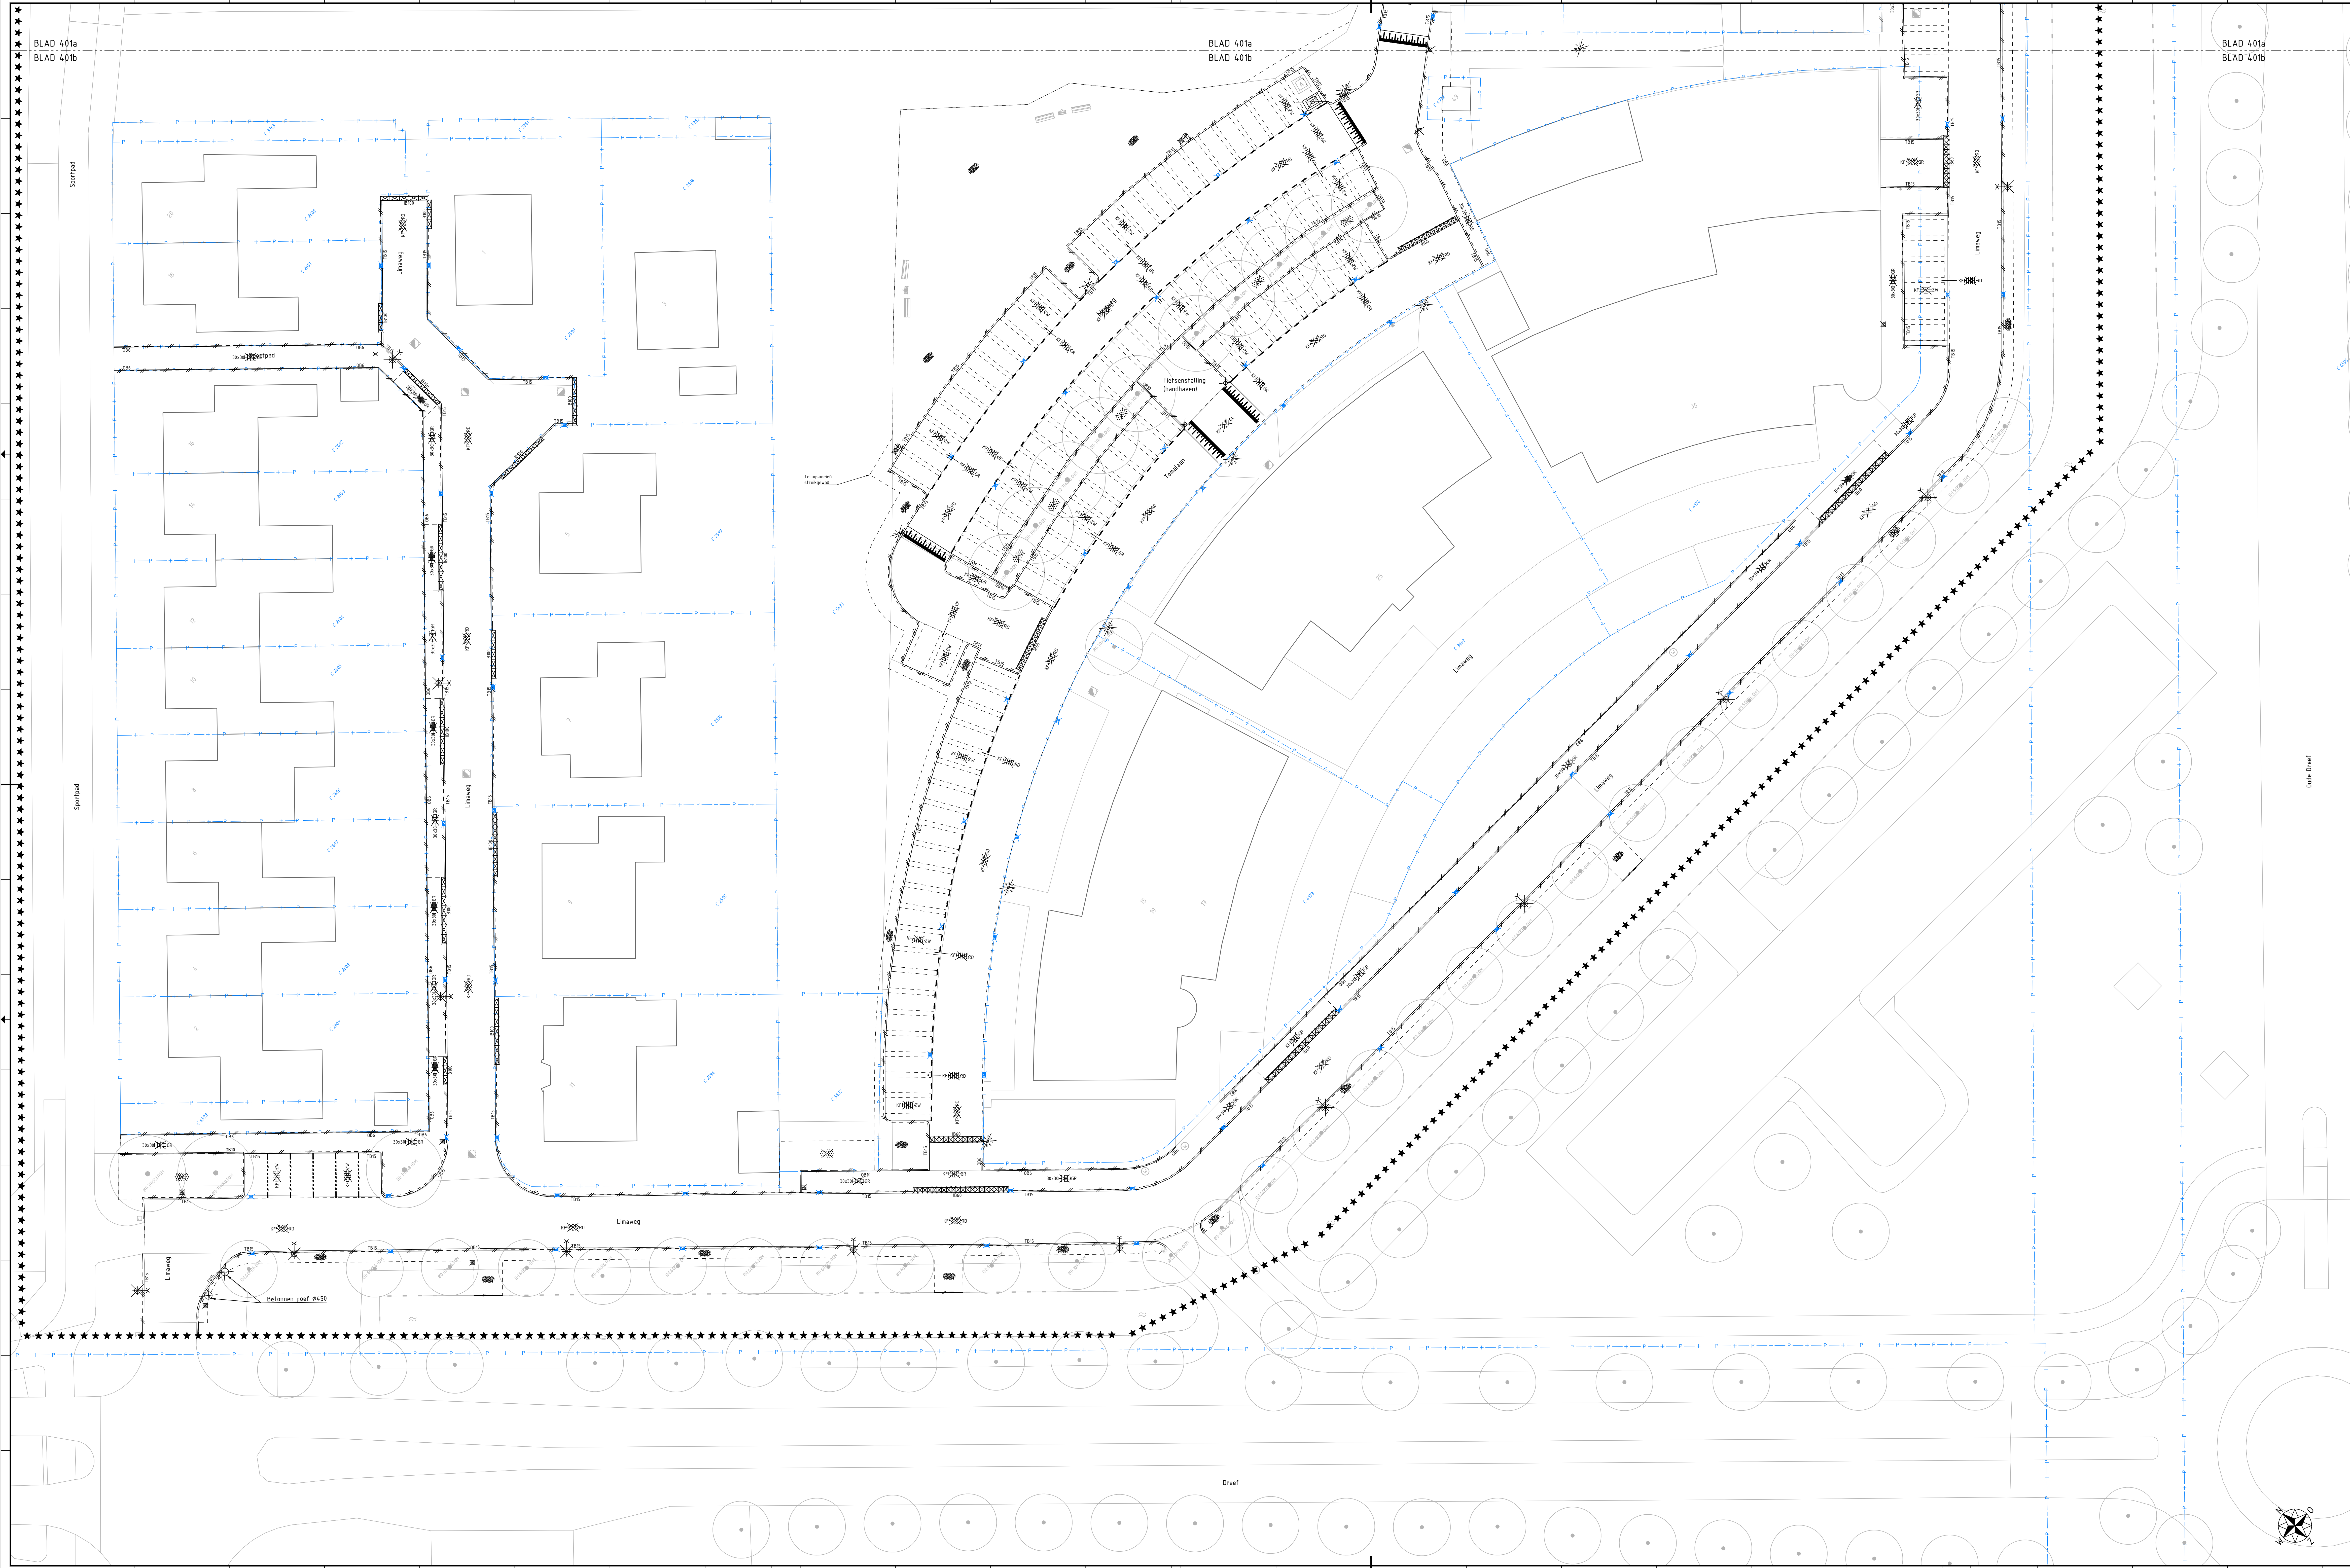

**Legenda**

- \*\*\*\*\* werkgrans
- bladscheiding
- materiaal scheiding
- kadastrale grans
- bestaande hoogte
- verwijderen opslutband 60x200
- verwijderen opslutband 100x200
- verwijderen trottoirband 130/150 450x160x500
- verwijderen boomrandband 100x200
- verwijderen inritbanden 130/150 450x160x500
- verwijderen inritbanden 130/150 600x160x500
- verwijderen inritbanden 130/150 450x180x1000
- verwijderen inritperronbanden 130/150x750
- verwijderen plateauopgang 0.12m hoog betonsraafsteden zwart / wit
- verwijderen markering 3-3 betonsraafsteden wit
- verwijderen betonsraafsteden keelformaat keperverband rood
- verwijderen betonsraafsteden keelformaat keperverband grijs
- verwijderen betonsraafsteden keelformaat elieboogverband zwart
- verwijderen betonsraafsteden keelformaat elieboogverband grijs
- verwijderen betonsraafsteden keelformaat halfsteensverband zwart
- verwijderen betonsraafsteden keelformaat halfsteensverband grijs
- verwijderen betonsraafsteden keelformaat halfsteensverband rood
- verwijderen betongegels 300x300x45 halfsteensverband grijs
- verwijderen betongegels 300x300x80 halfsteensverband grijs
- verwijderen betongegels 300x300x45 blokverband grijs
- verwijderen stootband
- verwijderen verkeersbord
- verwijderen boomkransband
- verwijderen gras
- verwijderen beplanting
- verwijderen straatkalk
- verwijderen trottoirkalk
- verplaatsen laadpaal (door derden)
- verwijderen houten paal
- verwijderen lichtmast enkele uithouder
- verwijderen lichtmast paaltop
- verwijderen beschoeiing
- verwijderen boom
- bestaande boom
- bestaande (ondergrondse) afvalcontainer
- bestaande GFT afvalcontainer
- verplaatsen GFT afvalcontainer

0 2 4 6 m

Maten in meters, tenzij anders vermeld. Materiaal maten in mm, tenzij anders vermeld.  
Peilmaten in meters t.o.v. N.A.P., tenzij anders vermeld. Diameters in mm, tenzij anders vermeld.

| Verke | Status     | omschrijving   | Getekend | Gecontroleerd | Vrijgegeven |
|-------|------------|----------------|----------|---------------|-------------|
| c10   | 28-06-2023 | Eerste uitgave | WLo      | DPs           | NAm         |
| d10   | 02-10-2023 | Definitief     | WLo      | DPs           | NAm         |
|       |            |                |          |               |             |
|       |            |                |          |               |             |
|       |            |                |          |               |             |

Opdrachtnemers:

**Megaborn**

techniek met beleid

Postbus 56  
4380 BB Koudekerke  
Tel. 0184-654300  
info@megaborn.com  
www.megaborn.com

Opdrachtgever:

**WADDINXVEEN**

Postbus 485  
2740 AB Waddinxveen  
Tel. 0184-2182  
www.waddinxveen.nl

Project: **Reconstructie Limaweg**

Onderdeel: **Te verwijderen situatie**

Fase: **Bestekstekening**

Tekeningnummer: **GW2202-401b d10**

Documenttype: **tekening**

Blaik: **2** van **9**

Formaat: **A0 (14x70)** | Schaal: **1:200**

Projectnummer: **GW2202**

Revisie: **12-2023**

Status: **Definitief**

GW2202-401b d10 2023-10-02 Te verwijderen situatie - ontwerp veld