


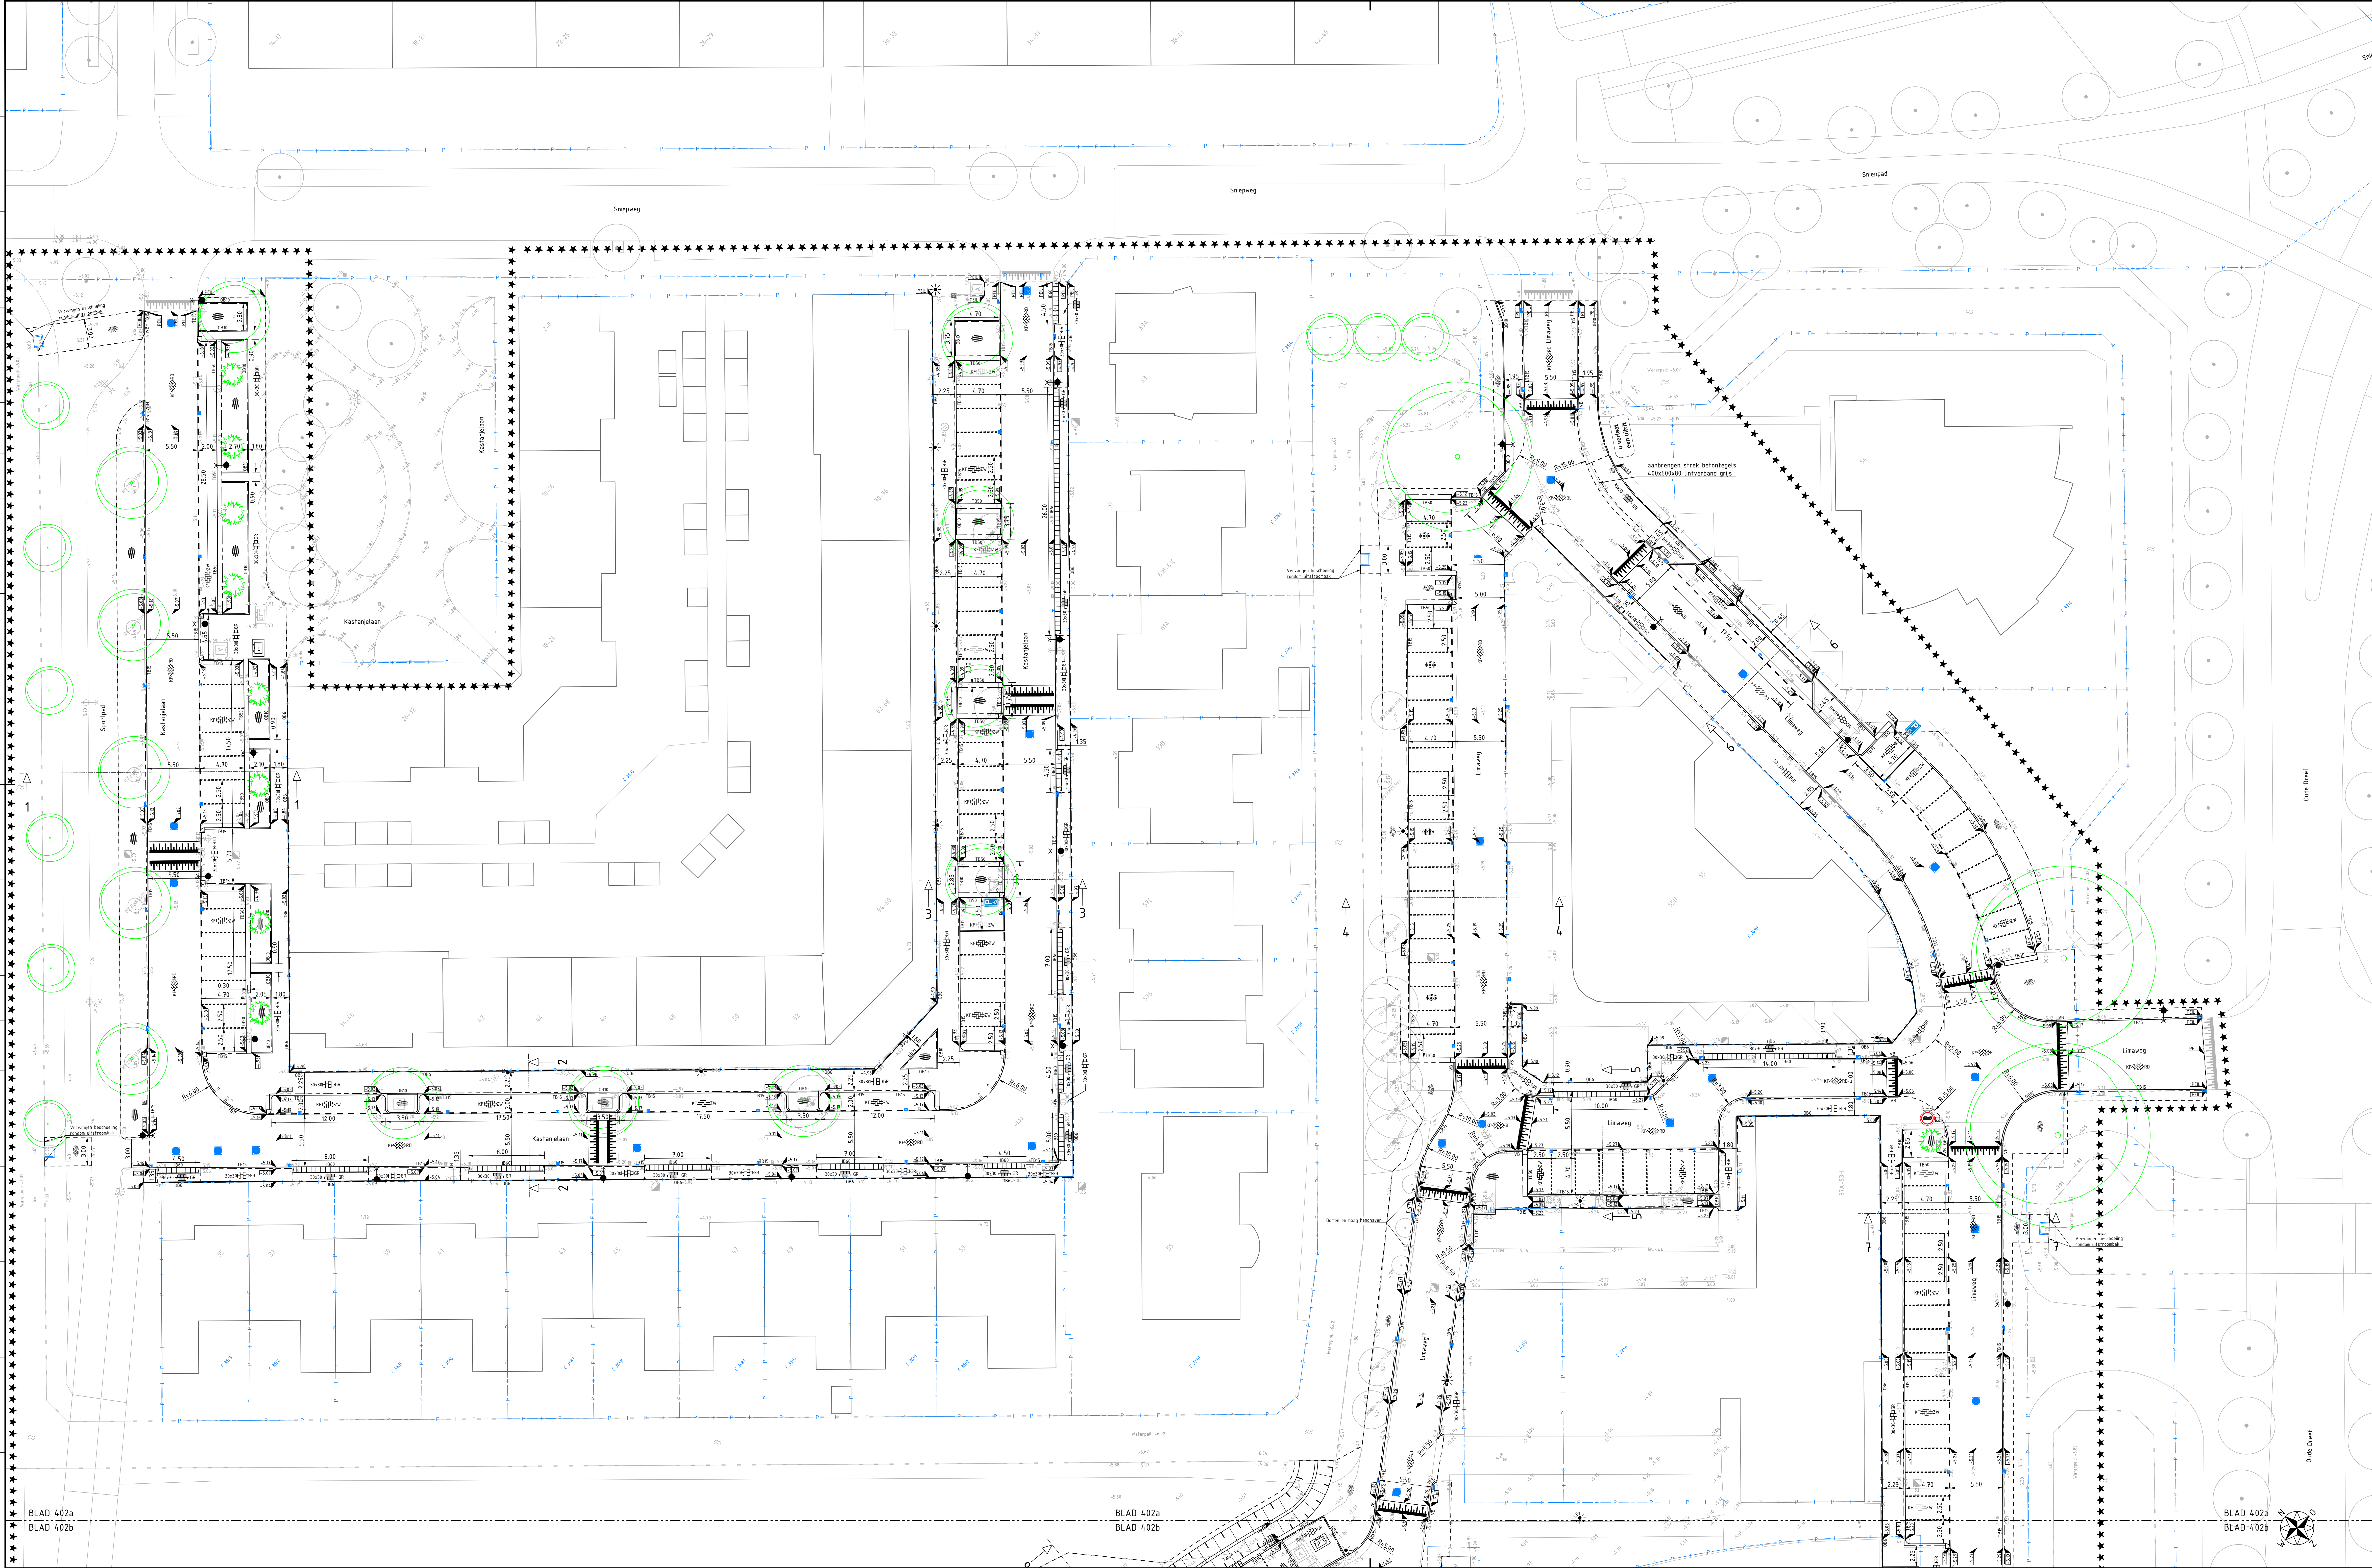

Legenda

- ***** werkgrans
- bladscheiding
- materiaalcheiding
- kadastrale grans
- bestaande hoogte
- nieuwe hoogte
- nieuwe hoogte bovenkant band
- aansluiten op bestaande hoogte
- aandringen opsluitband 60x200
- aandringen opsluitband 100x200
- aandringen opsluitband 150x250
- aandringen trottoirband 130/150x250
- aandringen trottoirband 480/500x160
- aandringen inritbanden 130/150/600x60x500
- aandringen inritperronnen 130/150x750
- aandringen verloopband 130/150x250 naar massiveld
- aandringen verloopband 130/150x250 naar 150x250
- aandringen plateauopgang 0.08m hoog betonstraatsstenen, Baleno zwart / Standaard wit 051
- aandringen markering 3-3 betonstraatsstenen wit
- aandringen markering 1-1 betonstraatsstenen wit
- aandringen betonstraatsstenen keiformal keperverband, Baleno rood 235
- aandringen betonstraatsstenen keiformal keperverband, Baleno geel 450
- aandringen betonstraatsstenen keiformal elleboogverband, Baleno zwart 150
- aandringen betonstraatsstenen keiformal elleboogverband, Standaard blauw 051
- aandringen betontegels 300x300x45 halfsteensverband, Baleno grijs 050
- aandringen betontegels 300x300x80 lintverband, grijs
- aandringen verkeersbord
- aandringen grasbetontegels
- aandringen gras
- aandringen beplanting
- aandringen wildbloemmaten
- aandringen halfverharding
- rooiplaat #800 mm PE
- aandringen straatkolk
- aandringen trottoirkolk
- aandringen stapstenen
- aandringen uitstroomband 600x250
- verplaatsen laadpaal (door derden)
- aandringen symbooltegel - opslaatput
- aandringen symbooltegel - roestool
- aandringen lichtmast enkele uithouder
- aandringen lichtmast paalfout
- nieuwe boom
- nieuwe heester
- bestaande boom
- bestaande (ondergrondse) afvalcontainer
- bestaande GFT afvalcontainer
- verplaatsen GFT afvalcontainer

Maten in meters, tenzij anders vermeld. Materiaalmaten in mm, tenzij anders vermeld.
Pleinmaten in meters t.o.v. N.A.P., tenzij anders vermeld. Diameters in mm, tenzij anders vermeld.

Versie	Datum	Omschrijving	Getekend	Gecontroleerd	Vrijgegeven
c1.0	28-06-2023	Eerste uitgave	WLO	DPs	NAM
d1.0	02-10-2023	Definitief	WLO	DPs	NAM

Oprachtnemer:

Megaborn

techniek met beleid

Oprachtnemer:

Postbus 16
4380 BB Kruisland
Tel: 0345-453300
info@megaborn.com
www.megaborn.com

Oprachtnemer:

WADDINXVEEN

Postbus 485
2740 AK Middenmeer
Tel: 020-7400000
www.waddinxveen.nl

Project: Reconstructie Linaweg

Onderdeel: Te maken situatie wegenbouw

Fase: Bestekstekening

Tekeningnummer: GWx2202-402a-d1.0

Documenttype: tekening

Blad 3 van 9

Formaat: A0 (1x70) | Schaal: 1:200

Projectnummer: GWx2202

Revisienummer: 10-2023

Status: Definitief