


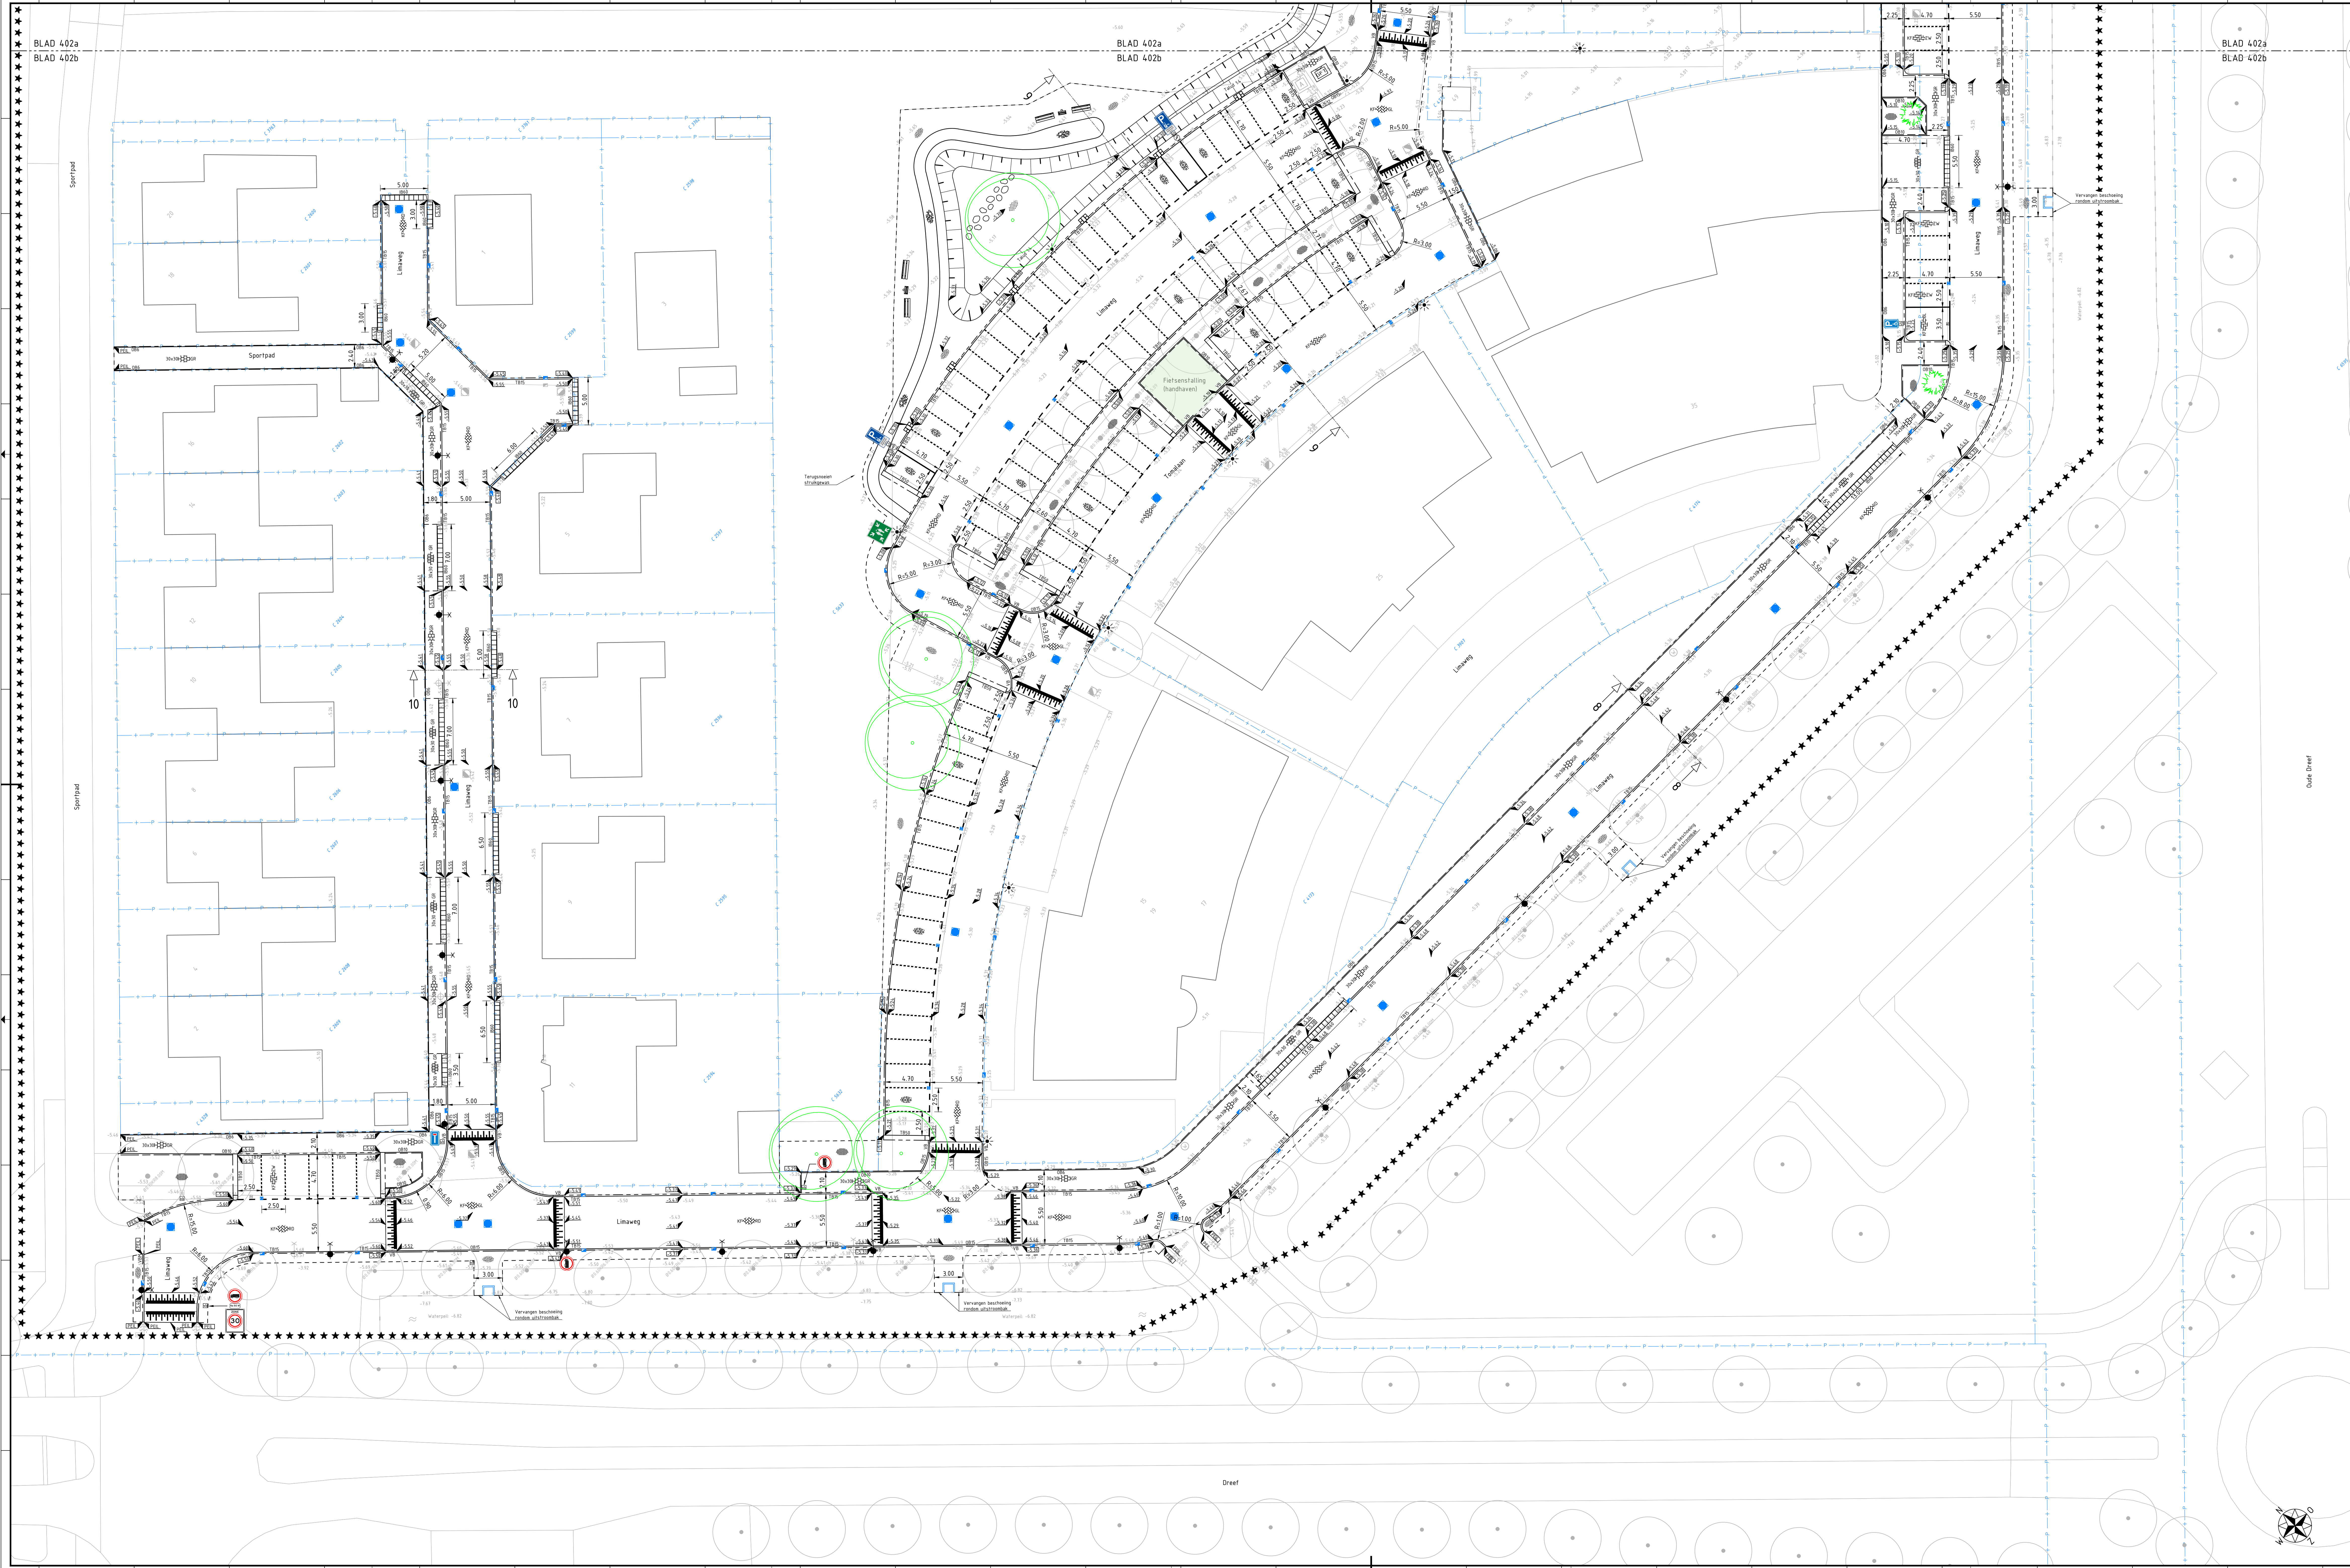

Legenda

- ***** wijksgrens
- bladscheiding
- materiaalafschieding
- kadastrale grens
- bestaande hoogte
- nieuwe hoogte
- nieuwe hoogte bovenkant band
- aansluiten op bestaande hoogte
- aanbrengen opsluifband 60x200
- aanbrengen opsluifband 100x200
- aanbrengen opsluifband 150x250
- aanbrengen trottoirband 130/150x250
- aanbrengen trottoirband 480/500x160
- aanbrengen inritbanden 130/150 600x160x500
- aanbrengen inritperronbanden 130/150x750
- aanbrengen verloopband 130/150x250 naar massaveld
- aanbrengen verloopband 130/150x250 naar massaveld
- aanbrengen plateauopgang 0.08m hoog betonstraatstenen, Baleno zwart / Standaard wit 051
- aanbrengen markering 3-3 betonstraatstenen wit
- aanbrengen markering 1-1 betonstraatstenen wit
- aanbrengen betonstraatstenen kei formaat keperverband, Baleno rood 235
- aanbrengen betonstraatstenen kei formaat keperverband, Baleno geel 450
- aanbrengen betonstraatstenen kei formaat elieboogverband, Baleno zwart 150
- aanbrengen betonstraatstenen kei formaat elieboogverband, Standaard blauw 051
- aanbrengen betonegels 300x300x45 halfsteensverband, Baleno grijs 050
- aanbrengen betonegels 300x300x80 lintverband, grijs
- aanbrengen verkeersbord
- aanbrengen grasbetonegels
- aanbrengen gras
- aanbrengen beplanting
- aanbrengen wildbloemmaten
- aanbrengen halfverharding
- rioolput Ø800 mm PE
- aanbrengen straatkolk
- aanbrengen trottoirkolk
- aanbrengen stapstenen
- aanbrengen uitstroomband 600x250
- verplaatsen laadpaal (door derden)
- aanbrengen symboltegel - oplaadpunt
- aanbrengen symboltegel - rolstoel
- aanbrengen lichtmast enkele uithouder
- aanbrengen lichtmast paalfop
- nieuwe boom
- nieuwe heester
- bestaande boom
- bestaande (ondergrondse) afvalcontainer
- bestaande GFT afvalcontainer
- verplaatsen GFT afvalcontainer

Maten in meters, tenzij anders vermeld. Materiaalmaten in mm, tenzij anders vermeld.
Peilmaten in meters t.o.v. N.A.P., tenzij anders vermeld. Diameters in mm, tenzij anders vermeld.

Verste	Status	omschrijving	Getekend	Gecontroleerd	Vrijgegeven
c10	28-06-2023	Eerste uitgave	WLO	DPs	NAM
d10	02-10-2023	Definitief	WLO	DPs	NAM
---	---	---	---	---	---

Oprachtnemers:
Megaborn
techniek met beleid

Oprachtnemers:
Pachius 16
1499 BG Kruisland
Tel: 06-4514500
info@megaborn.com
www.megaborn.com

Oprachtnemers:
Pachius 16
1499 BG Kruisland
Tel: 06-4514500
info@waddinxveen.nl
www.waddinxveen.nl

Project: Reconstructie Limaweg

Onderdeel: Te maken situatie wegenbouw

Fase: Bestekstekening

Tekeningnummer: GW2202-402b-d10

Documenttype: tekening

Blok: 4 van 9

Formaat: A0 (1x70)

Schaal: 1:200

Projectnummer: GW2202

Revisienummer: 10-2023

Status: Definitief

